

ООО «СВЯЗЬГАЗПРОЕКТ»

ДОКУМЕНТАЦИЯ ПО ПЛАНИРОВКЕ ТЕРРИТОРИИ

**Проект планировки территории и проект межевания
территории, предусматривающий размещение линейного объекта
«Оснащение ИТСО ГРС Тульского ЛПУМГ»**

**Основная часть проекта планировки территории
Раздел 1 «Проект планировки территории. Графическая часть»**

00567.ППТ1

Том 1

**Заместитель директора по
подготовке производства,
инженерным изысканиям и
специальным разделам**

Главный инженер проекта



И. Е. Чернышов

Е.А. Чурсанов

Взам. инв. №	
Подпись и дата	
Инв. № подл.	

Состав документации по планировке территории

3

№ тома	Обозначение	Наименование	Примечание
1	00567.ППТ1	Раздел 1 «Проект планировки территории. Графическая часть»	
2	00567.ППТ2	Раздел 2 «Положение о размещении линейных объектов»	
3	00567.ППТ3	Раздел 3 «Материалы по обоснованию проекта планировки территории. Графическая часть»	
4	00567.ППТ4	Раздел 4 «Материалы по обоснованию проекта планировки территории. Пояснительная записка»	
5	00567.ПМТ1	Раздел 1 «Проект межевания территории. Графическая часть»	
6	00567.ПМТ2	Раздел 2 «Проект межевания территории. Текстовая часть»	
7	00567.ПМТ3	Раздел 3 «Материалы по обоснованию проекта межевания территории. Графическая часть»	
8	00567.ПМТ4	Раздел 4 «Материалы по обоснованию проекта межевания территории. Пояснительная записка»	


Согласовано



В. инв. №

Подп. и дата

Инв. № подл.

00567.ДПТ-СД

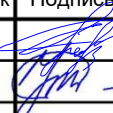						Состав документации по планировке территории		
Изм.	Кол.уч.	Лист	№ док	Подпись	Дата			
Разраб.		Енина			01.25		Стадия	Лист
Пров.		Сорокин			01.25			Листов
								1
								

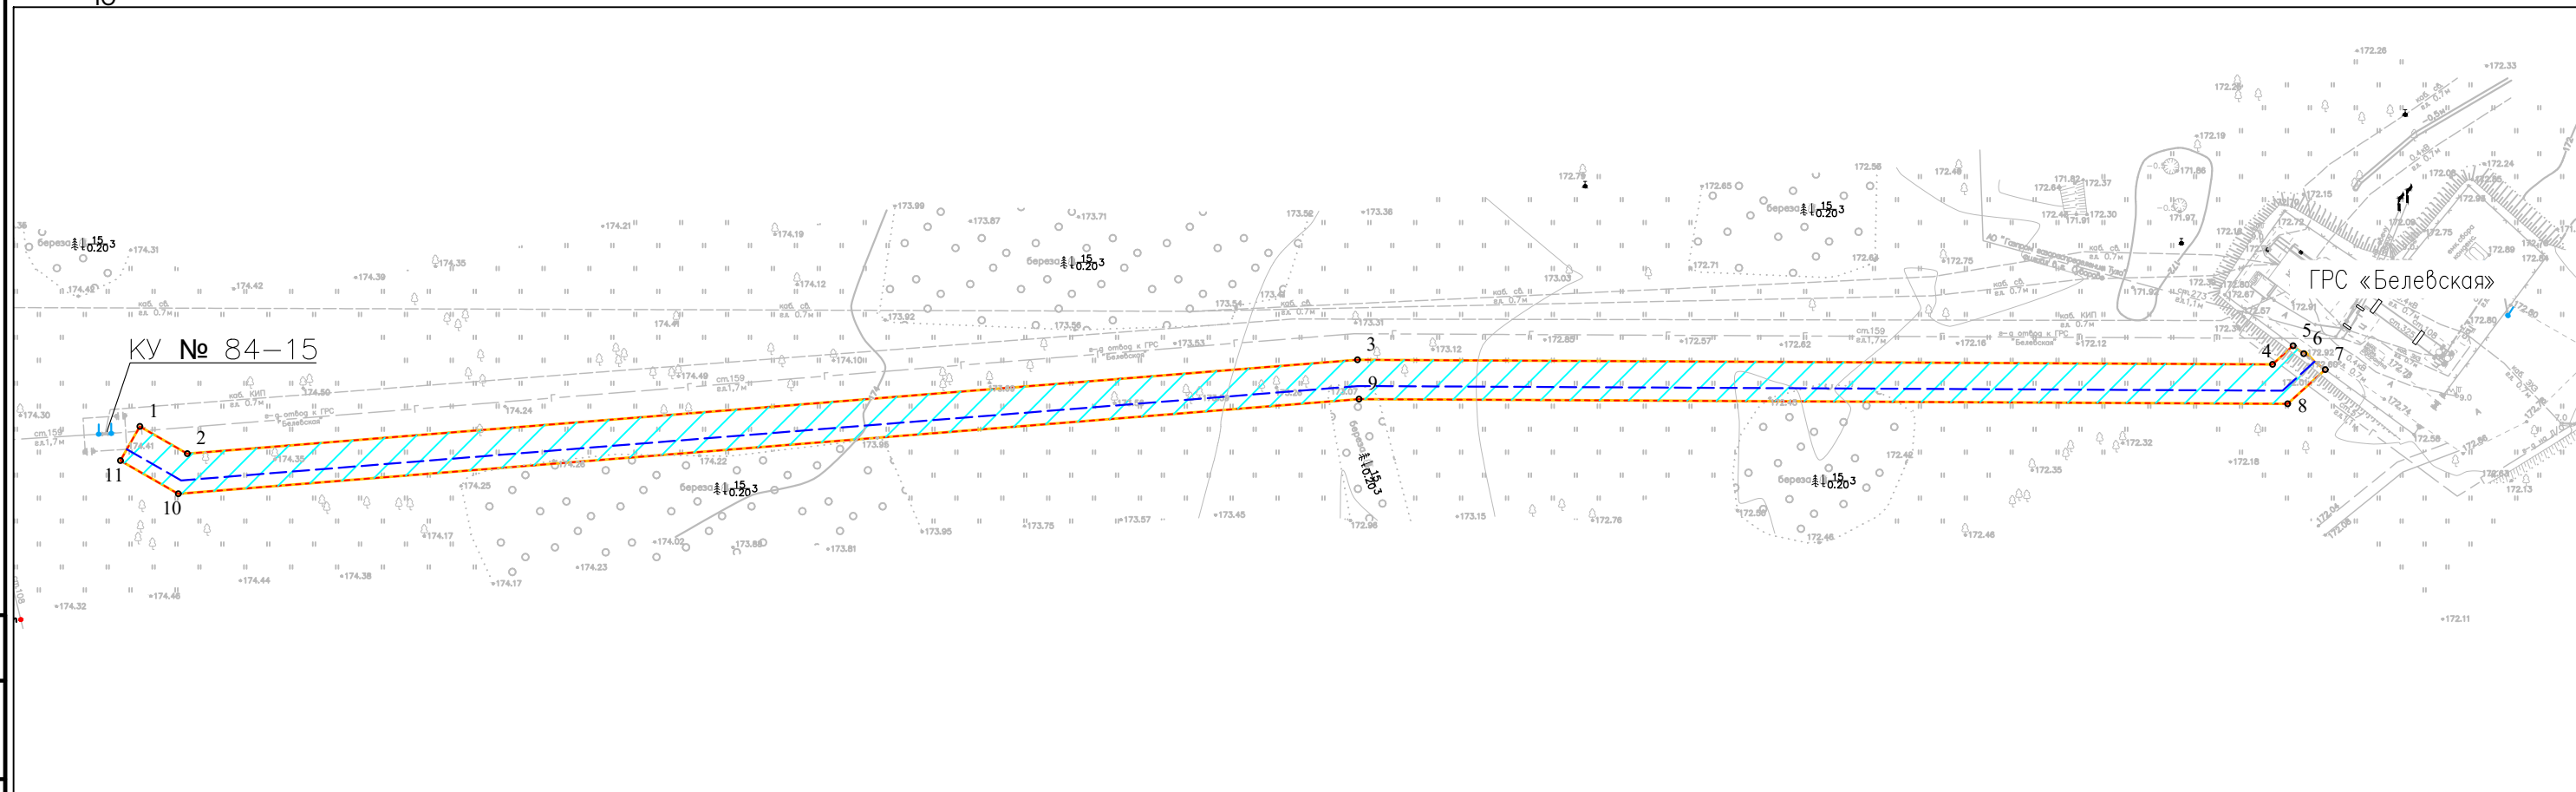
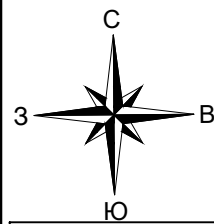


	– Граница территории, в отношении которой осуществляется подготовка проекта планировки
	– Границы зон планируемого размещения линейного объекта
	– Номера характерных точек границ зон планируемого размещения линейного объекта
	– Ось проектируемого линейного объекта (сигнального кабеля)

 – Зона планируемого размещения линейного объекта (сигнального кабеля)

1. Чертеж красных линий не разрабатывается, согласно Федеральному закону от 2 августа 2019 г. №283-ФЗ "О внесении изменений в Градостроительный кодекс Российской Федерации и отдельные законодательные акты Российской Федерации" из определения красных линий, указанного в п. 11 ст. 1, исключены границы территорий, занятых линейными объектами и (или) предназначенных для размещения линейных объектов.
2. Чертеж границ зон планируемого размещения линейных объектов, подлежащих реконструкции в связи с изменением их местоположения не разрабатывается, в связи с отсутствием данных объектов;
3. Существующие красные линии в границах рассмотрения проекта планировки отсутствуют, согласно письму администрации МО Белевский район Тульской области №08-16/2308 от 20.06.2024г.

						00567.ППТ1 – Г.1		
						Оснащение ИТСО ГРС Тульского ЛПУМГ		
Изм.	Кол.уч.	Лист	Ндоп	Подп.	Дата			
Разработал		Енина			01.25	Проект планировки территории. Графическая часть	Стадия	Лист
Проверил		Сорокин			01.25			1
						Чертеж границ зон планируемого размещения линейных объектов М 1:1000		

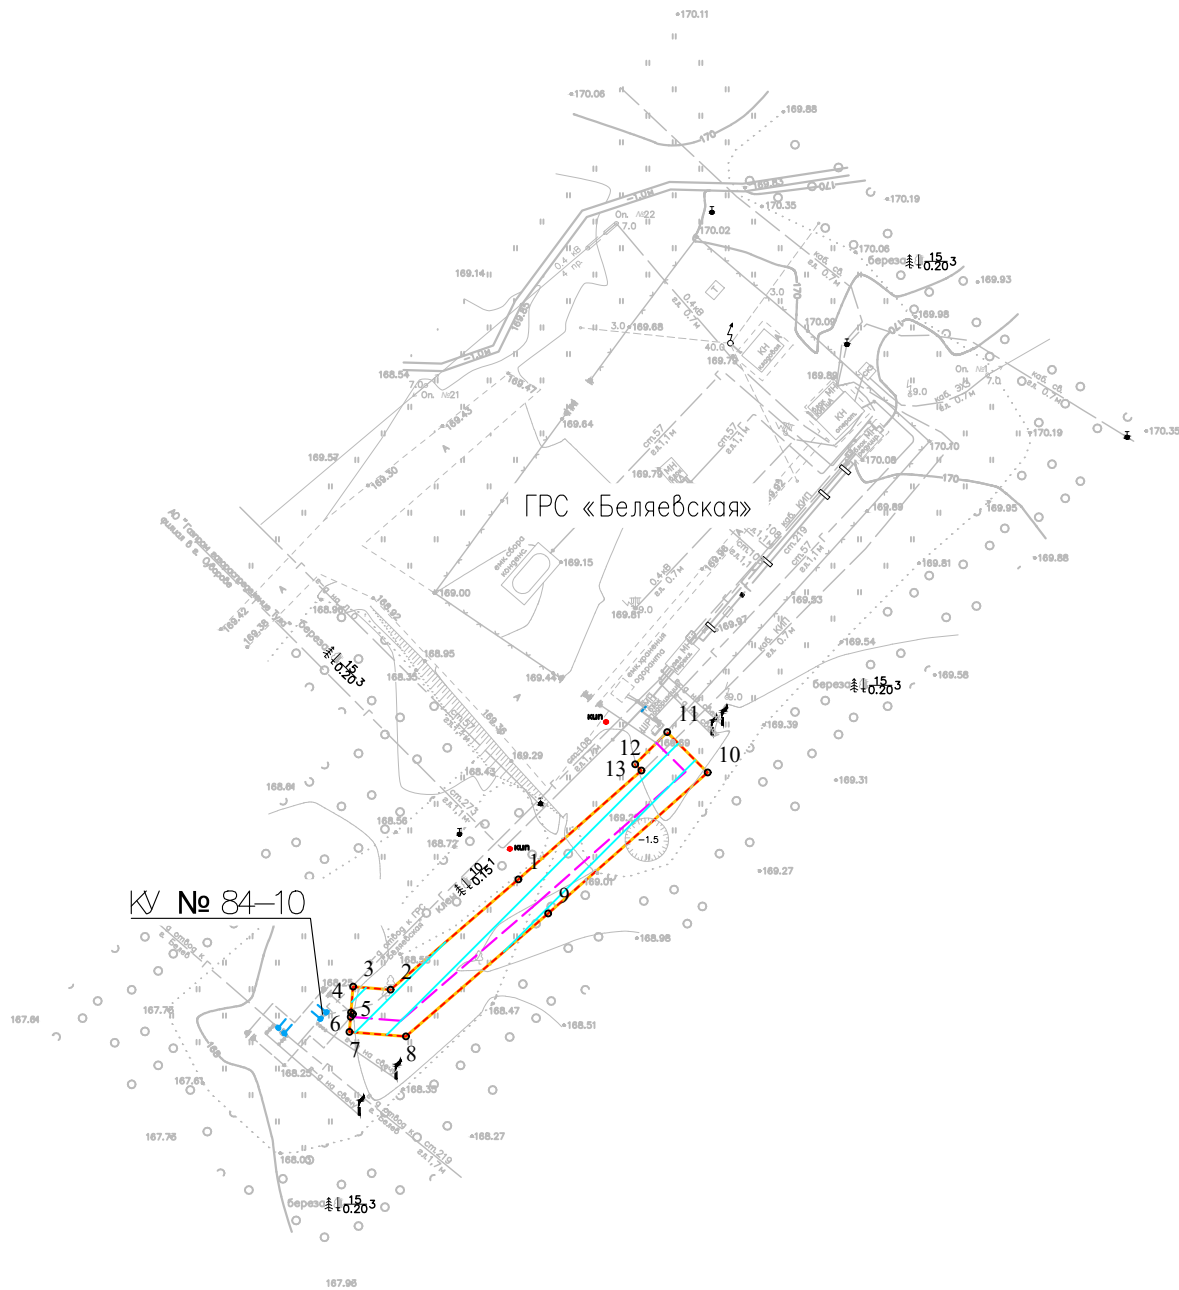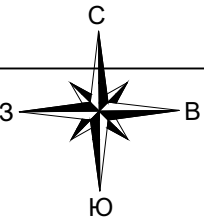


- Условные обозначения
- Граница территории, в отношении которой осуществляется подготовка проекта планировки
 - Границы зон планируемого размещения линейного объекта
 - 5 — Номера характерных точек границ зон планируемого размещения линейного объекта
 - Ось проектируемого линейного объекта (сигнального кабеля)
- Границы зон планируемого размещения объектов капитального строительства, проектируемых в составе линейного объекта
- Зона планируемого размещения линейного объекта (сигнального кабеля)

- Чертеж красных линий не разрабатывается, согласно Федеральному закону от 2 августа 2019 г. №283-ФЗ "О внесении изменений в Градостроительный кодекс Российской Федерации и отдельные законодательные акты Российской Федерации" из определения красных линий, указанного в п. 11 ст. 1, исключены границы территорий, занятых линейными объектами и (или) предназначенных для размещения линейных объектов.
- Чертеж границ зон планируемого размещения линейных объектов, подлежащих реконструкции в связи с изменением их местоположения не разрабатывается, в связи с отсутствием данных объектов;
- Существующие красные линии в границах рассмотрения проекта планировки отсутствуют, согласно письму администрации МО Белевский район Тульской области №08-16/2308 от 20.06.2024 г.

Согласовано					
Взам. инв. N					
Подп. и дата					
Инв. N подл.					

						00567.ППТ1— Г.1		
						Оснащение ИТСО ГРС Тульского ЛПУМГ		
Изм.	Кол.уч.	Лист	Ндок.	Подп.	Дата	Проект планировки территории. Графическая часть	Стадия	Лист
Разработал	Енина				01.25			Листов
Проверил	Сорокин				01.25			1
						Чертеж границ зон планируемого размещения линейных объектов М 1:1000		

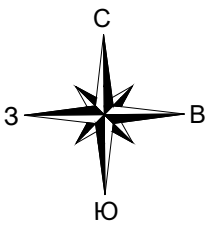

	– Граница территорий, в отношении которой осуществляется подготовка проекта планировки
	– Границы зон планируемого размещения линейного объекта
	– Номера характерных точек границ зон планируемого размещения линейного объекта
	– Ось проектируемого линейного объекта (сигнального кабеля)

 – Зона планируемого размещения линейного объекта (сигнального кабеля)

1. Чертеж красных линий не разрабатывается, согласно Федеральному закону от 2 августа 2019 г. №283–ФЗ "О внесении изменений в Градостроительный кодекс Российской Федерации и отдельные законодательные акты Российской Федерации" из определения красных линий, указанного в п. 11 ст. 1, исключены границы территорий, занятых линейными объектами и (или) предназначенных для размещения линейных объектов.
2. Чертеж границ зон планируемого размещения линейных объектов, подлежащих реконструкции в связи с изменением их местоположения не разрабатывается, в связи с отсутствием данных объектов;
3. Существующие красные линии в границах рассмотрения проекта планировки отсутствуют, согласно письму администрации МО Арсеньевский район Тульской области №04–02–2096 от 27.08.2024г.

						00567.ППТ1 – Г.1		
						Оснащение ИТСО ГРС Тульского ЛПУМГ		
Изм.	Кол.уч.	Лист	Ндок	Подп.	Дата			
Разработал		Енина			01.25	Проект планировки территории. Графическая часть	Стадия	Лист
Проверил		Сорокин			01.25			1
						Чертеж границ зон планируемого размещения линейных объектов М 1:1000		Листов


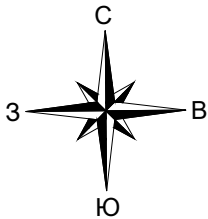


Схема расположения листов

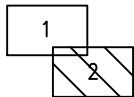

Линия сообщения с листом 1

Условные обозначения

- Граница территории, в отношении которой осуществляется подготовка проекта планировки
- Границы зон планируемого размещения линейного объекта
- 5 — Номера характерных точек границ зон планируемого размещения линейного объекта
- Ось проектируемого линейного объекта (сигнального кабеля)

Границы зон планируемого размещения объектов капитального строительства, проектируемых в составе линейного объекта

- Зона планируемого размещения линейного объекта (сигнального кабеля)

- Чертеж красных линий не разрабатывается, согласно Федеральному закону от 2 августа 2019 г. №283–ФЗ "О внесении изменений в Градостроительный кодекс Российской Федерации и отдельные законодательные акты Российской Федерации" из определения красных линий, указанного в п. 11 ст. 1, исключены границы территорий, занятых линейными объектами и (или) предназначенных для размещения линейных объектов.
- Чертеж границ зон планируемого размещения линейных объектов, подлежащих реконструкции в связи с изменением их местоположения не разрабатывается, в связи с отсутствием данных объектов;
- Существующие красные линии в границах рассмотрения проекта планировки отсутствуют, согласно письму администрации МО Арсеньевский район Тульской области №04–02–2096 от 27.08.2024г.

Согласовано					
Взам. инв. N					
Подп. и дата					
Инв. N подл.					



						00567.ППТ1– Г.1		
						Оснащение ИТСО ГРС Тульского ЛПУМГ		
Изм.	Кол.уч.	Лист	Ндок.	Подп.	Дата	Проект планировки территории. Графическая часть	Стадия	Лист
Разработал	Енина				01.25			Листов
Проверил	Сорокин				01.25	Графическая часть		2
						Чертеж границ зон планируемого размещения линейных объектов М 1:1000		2

Тульская область,
Арсеньевский район


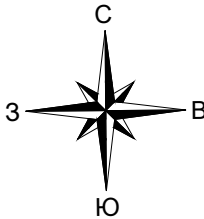


Схема расположения листов

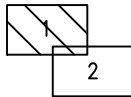

Условные обозначения

- Граница территории, в отношении которой осуществляется подготовка проекта планировки
- Границы зон планируемого размещения линейного объекта
- 5 — Номера характерных точек границ зон планируемого размещения линейного объекта
- Ось проектируемого линейного объекта (сигнального кабеля)
- Границы зон планируемого размещения шлама
- 5 — Номера характерных точек границ зон планируемого размещения шлама

Границы зон планируемого размещения объектов капитального строительства, проектируемых в составе линейного объекта



- Зона планируемого размещения линейного объекта (сигнального кабеля)
- Зона размещения шлама

- Чертеж красных линий не разрабатывается, согласно Федеральному закону от 2 августа 2019 г. №283-ФЗ "О внесении изменений в Градостроительный кодекс Российской Федерации и отдельные законодательные акты Российской Федерации" из определения красных линий, указанного в п. 11 ст. 1, исключены границы территорий, занятых линейными объектами и (или) предназначенных для размещения линейных объектов.
- Чертеж границ зон планируемого размещения линейных объектов, подлежащих реконструкции в связи с изменением их местоположения не разрабатывается, в связи с отсутствием данных объектов;
- Существующие красные линии в границах рассмотрения проекта планировки отсутствуют, согласно письму администрации МО Арсеньевский район Тульской области №04-02-2096 от 27.08.2024г.

Согласовано	
Взам. инв. Н	
Подп. и дата	
Инв. Н подл.	

Линия совмещения с листом 2

						00567.ППТ1 – Г.1			
						Оснащение ИТСО ГРС Тульского ЛПУМГ			
Изм.	Кол.уч.	Лист	Ндок.	Подп.	Дата	Проект планировки территории. Графическая часть	Стадия	Лист	Листов
Разработал	Енина				01.25				
Проверил	Сорокин				01.25			1	2
						Чертеж границ зон планируемого размещения линейных объектов М 1:1000			

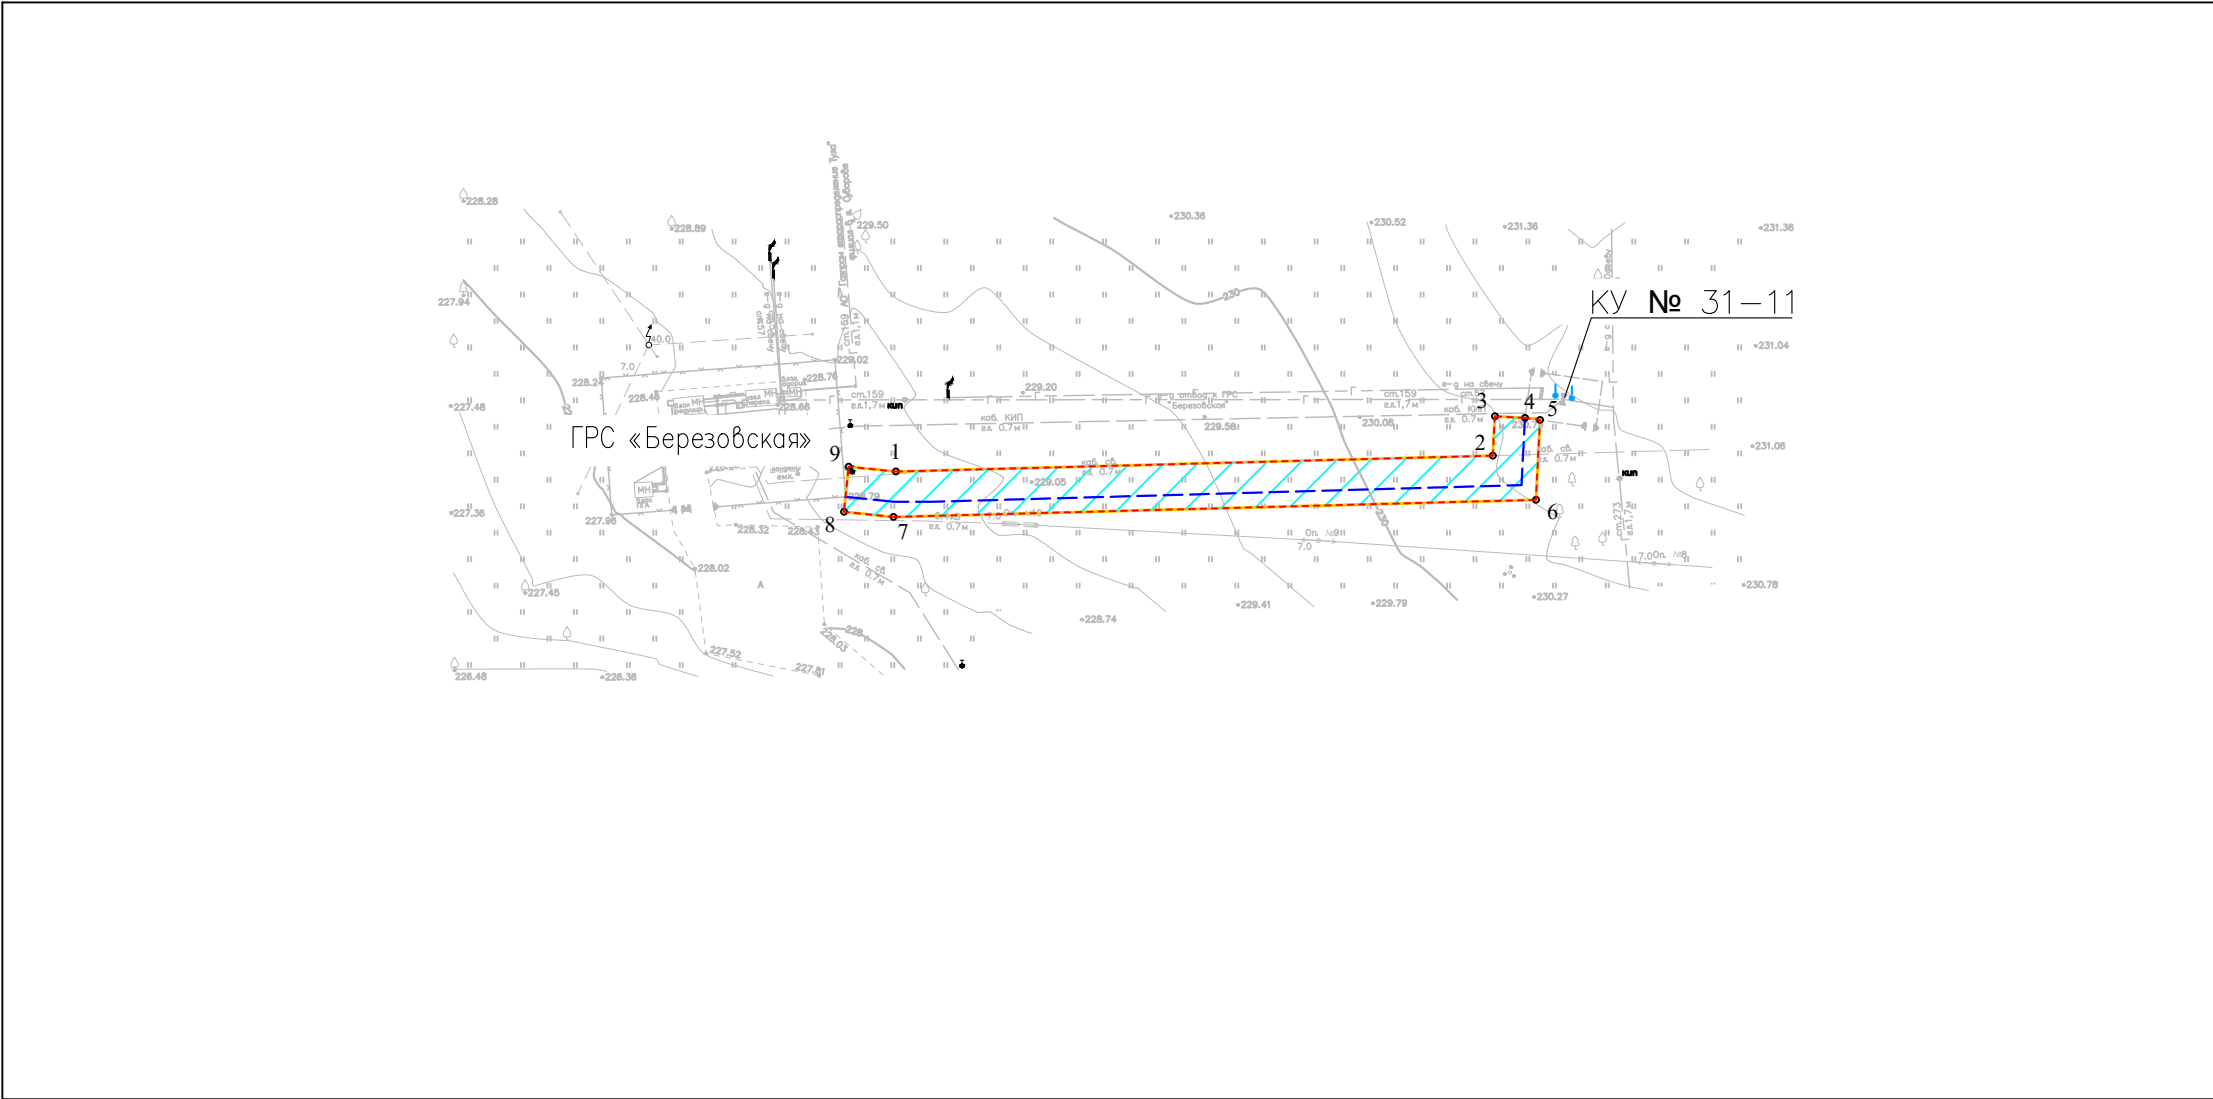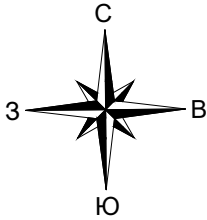

Условные обозначения

- Граница территории, в отношении которой осуществляется подготовка проекта планировки
- Границы зон планируемого размещения линейного объекта
- 5 — Номера характерных точек границ зон планируемого размещения линейного объекта
- Ось проектируемого линейного объекта (сигнального кабеля)



- Границы зон планируемого размещения объектов капитального строительства, проектируемых в составе линейного объекта
- Зона планируемого размещения линейного объекта (сигнального кабеля)

1. Чертеж красных линий не разрабатывается, согласно Федеральному закону от 2 августа 2019 г. №283–ФЗ "О внесении изменений в Градостроительный кодекс Российской Федерации и отдельные законодательные акты Российской Федерации" из определения красных линий, указанного в п. 11 ст. 1, исключены границы территорий, занятых линейными объектами и (или) предназначенных для размещения линейных объектов.

2. Чертеж границ зон планируемого размещения линейных объектов, подлежащих реконструкции в связи с изменением их местоположения не разрабатывается, в связи с отсутствием данных объектов;

3. Существующие красные линии в границах рассмотрения проекта планировки отсутствуют, согласно письму администрации МО Одоевский район Тульской области №2387 от 07.06.2024г.

						00567.ППТ1– Г.1		
						Оснащение ИТСО ГРС Тульского ЛПУМГ		
Изм.	Кол.уч.	Лист	Ндок.	Погр.	Дата	Проект планировки территории. Графическая часть	Стадия	Лист
Разработал	Енина				01.25			Листов
Проверил	Сорокин				01.25			1
						Чертеж границ зон планируемого размещения линейных объектов М 1:1000		1

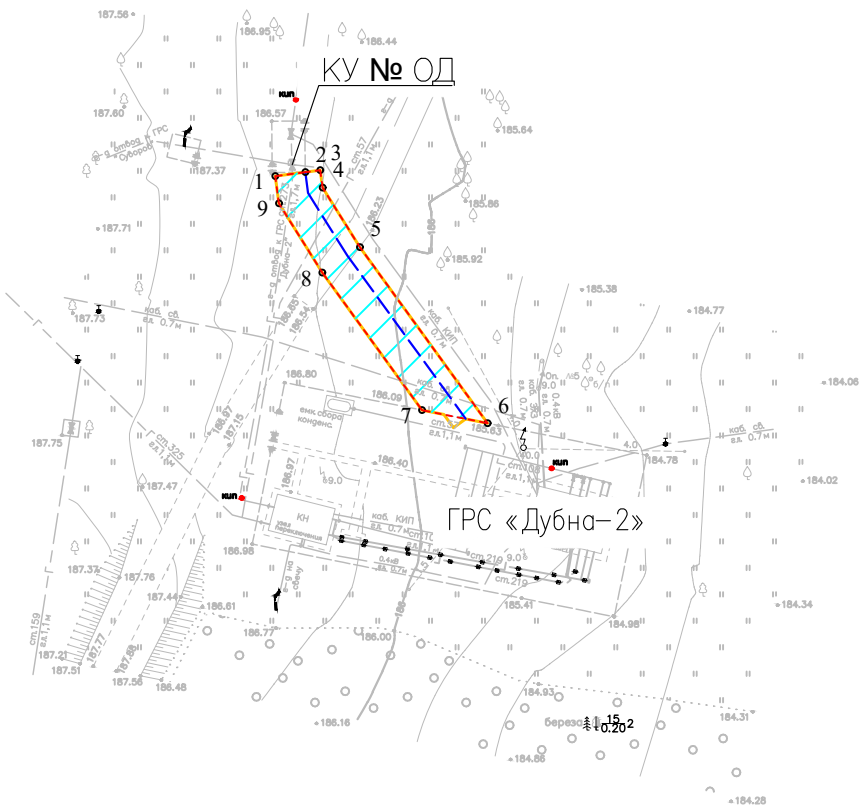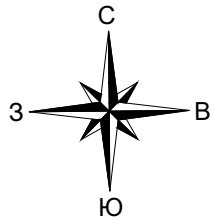

- Условные обозначения
- Граница территории, в отношении которой осуществляется подготовка проекта планировки
 - Границы зон планируемого размещения линейного объекта
 - 5 — Номера характерных точек границ зон планируемого размещения линейного объекта
 - Ось проектируемого линейного объекта (сигнального кабеля)
- Границы зон планируемого размещения объектов капитального строительства, проектируемых в составе линейного объекта
- Зона планируемого размещения линейного объекта (сигнального кабеля)

- Чертеж красных линий не разрабатывается, согласно Федеральному закону от 2 августа 2019 г. №283-ФЗ "О внесении изменений в Градостроительный кодекс Российской Федерации и отдельные законодательные акты Российской Федерации" из определения красных линий, указанного в п. 11 ст. 1, исключены границы территорий, занятых линейными объектами и (или) предназначенных для размещения линейных объектов.
- Чертеж границ зон планируемого размещения линейных объектов, подлежащих реконструкции в связи с изменением их местоположения не разрабатывается, в связи с отсутствием данных объектов;
- Существующие красные линии в границах рассмотрения проекта планировки отсутствуют, согласно письму администрации МО Дубенский район Тульской области №04-22/4803 от 12.09.2024г.

						00567.ППТ1— Г.1		
						Оснащение ИТСО ГРС Тульского ЛПУМГ		
Изм.	Кол.уч.	Лист	Ндок.	Подп.	Дата	Проект планировки территории. Графическая часть	Стадия	Лист
Разработал	Енина				01.25			Листов
Проверил	Сорокин				01.25			1
						Чертеж границ зон планируемого размещения линейных объектов М 1:1000		



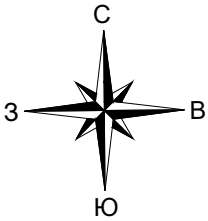


Схема расположения листов

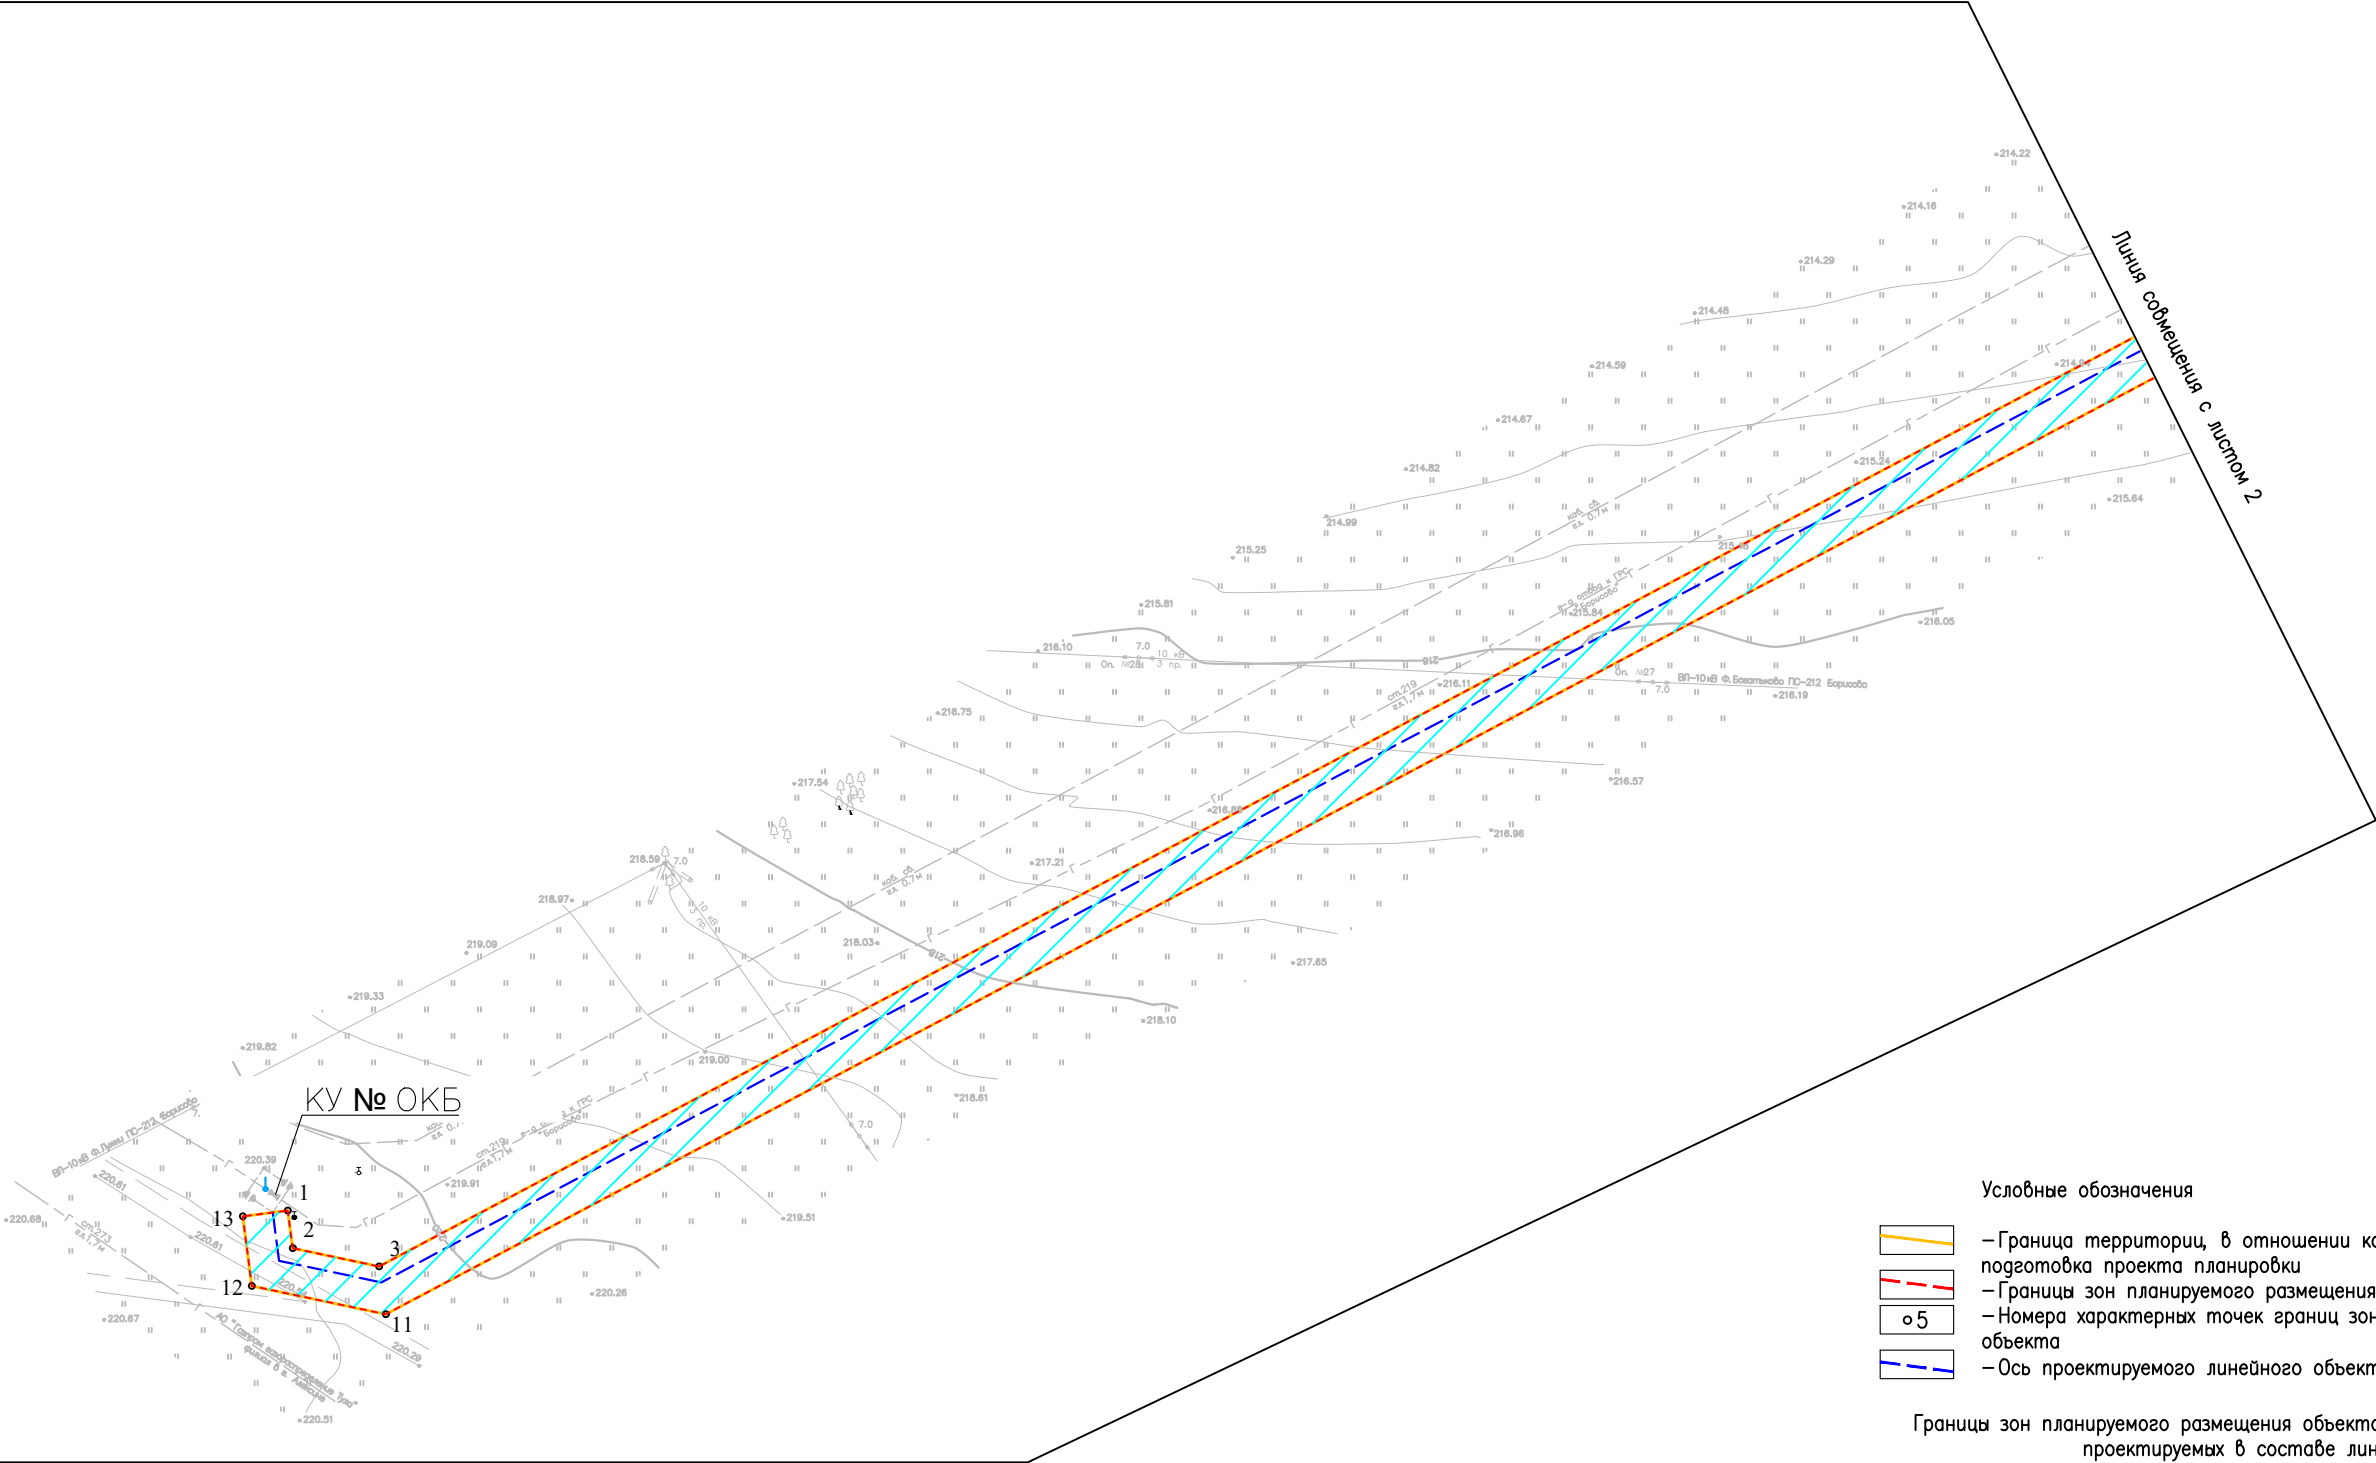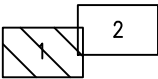

Условные обозначения

- Граница территории, в отношении которой осуществляется подготовка проекта планировки
- Границы зон планируемого размещения линейного объекта
- 5 — Номера характерных точек границ зон планируемого размещения линейного объекта
- Ось проектируемого линейного объекта (сигнального кабеля)
- Границы зон планируемого размещения объектов капитального строительства, проектируемых в составе линейного объекта
- Зона планируемого размещения линейного объекта (сигнального кабеля)

1. Чертеж красных линий не разрабатывается, согласно Федеральному закону от 2 августа 2019 г. №283–ФЗ "О внесении изменений в Градостроительный кодекс Российской Федерации и отдельные законодательные акты Российской Федерации" из определения красных линий, указанного в п. 11 ст. 1, исключены границы территорий, занятых линейными объектами и (или) предназначенных для размещения линейных объектов.

2. Чертеж границ зон планируемого размещения линейных объектов, подлежащих реконструкции в связи с изменением их местоположения не разрабатывается, в связи с отсутствием данных объектов;

3. Существующие красные линии в границах рассмотрения проекта планировки отсутствуют, согласно письму администрации МО город Алексин Тульской области №5878 от 03.06.2024г.

						00567.ППТ1 – Г.1		
						Оснащение ИТСО ГРС Тульского ЛПУМГ		
Изм.	Кол.уч.	Лист	Ндок	Подп.	Дата			
Разработал	Енина			01.25	Проект планировки территории. Графическая часть	Стадия	Лист	Листов
Проверил	Сорокин		01.25			1	2	
					Чертеж границ зон планируемого размещения линейных объектов М 1:1000			

Тульская область,
город Алексин



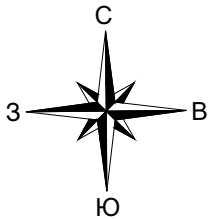


Схема расположения листов

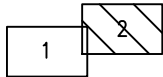

Линия сообщения с листом 1

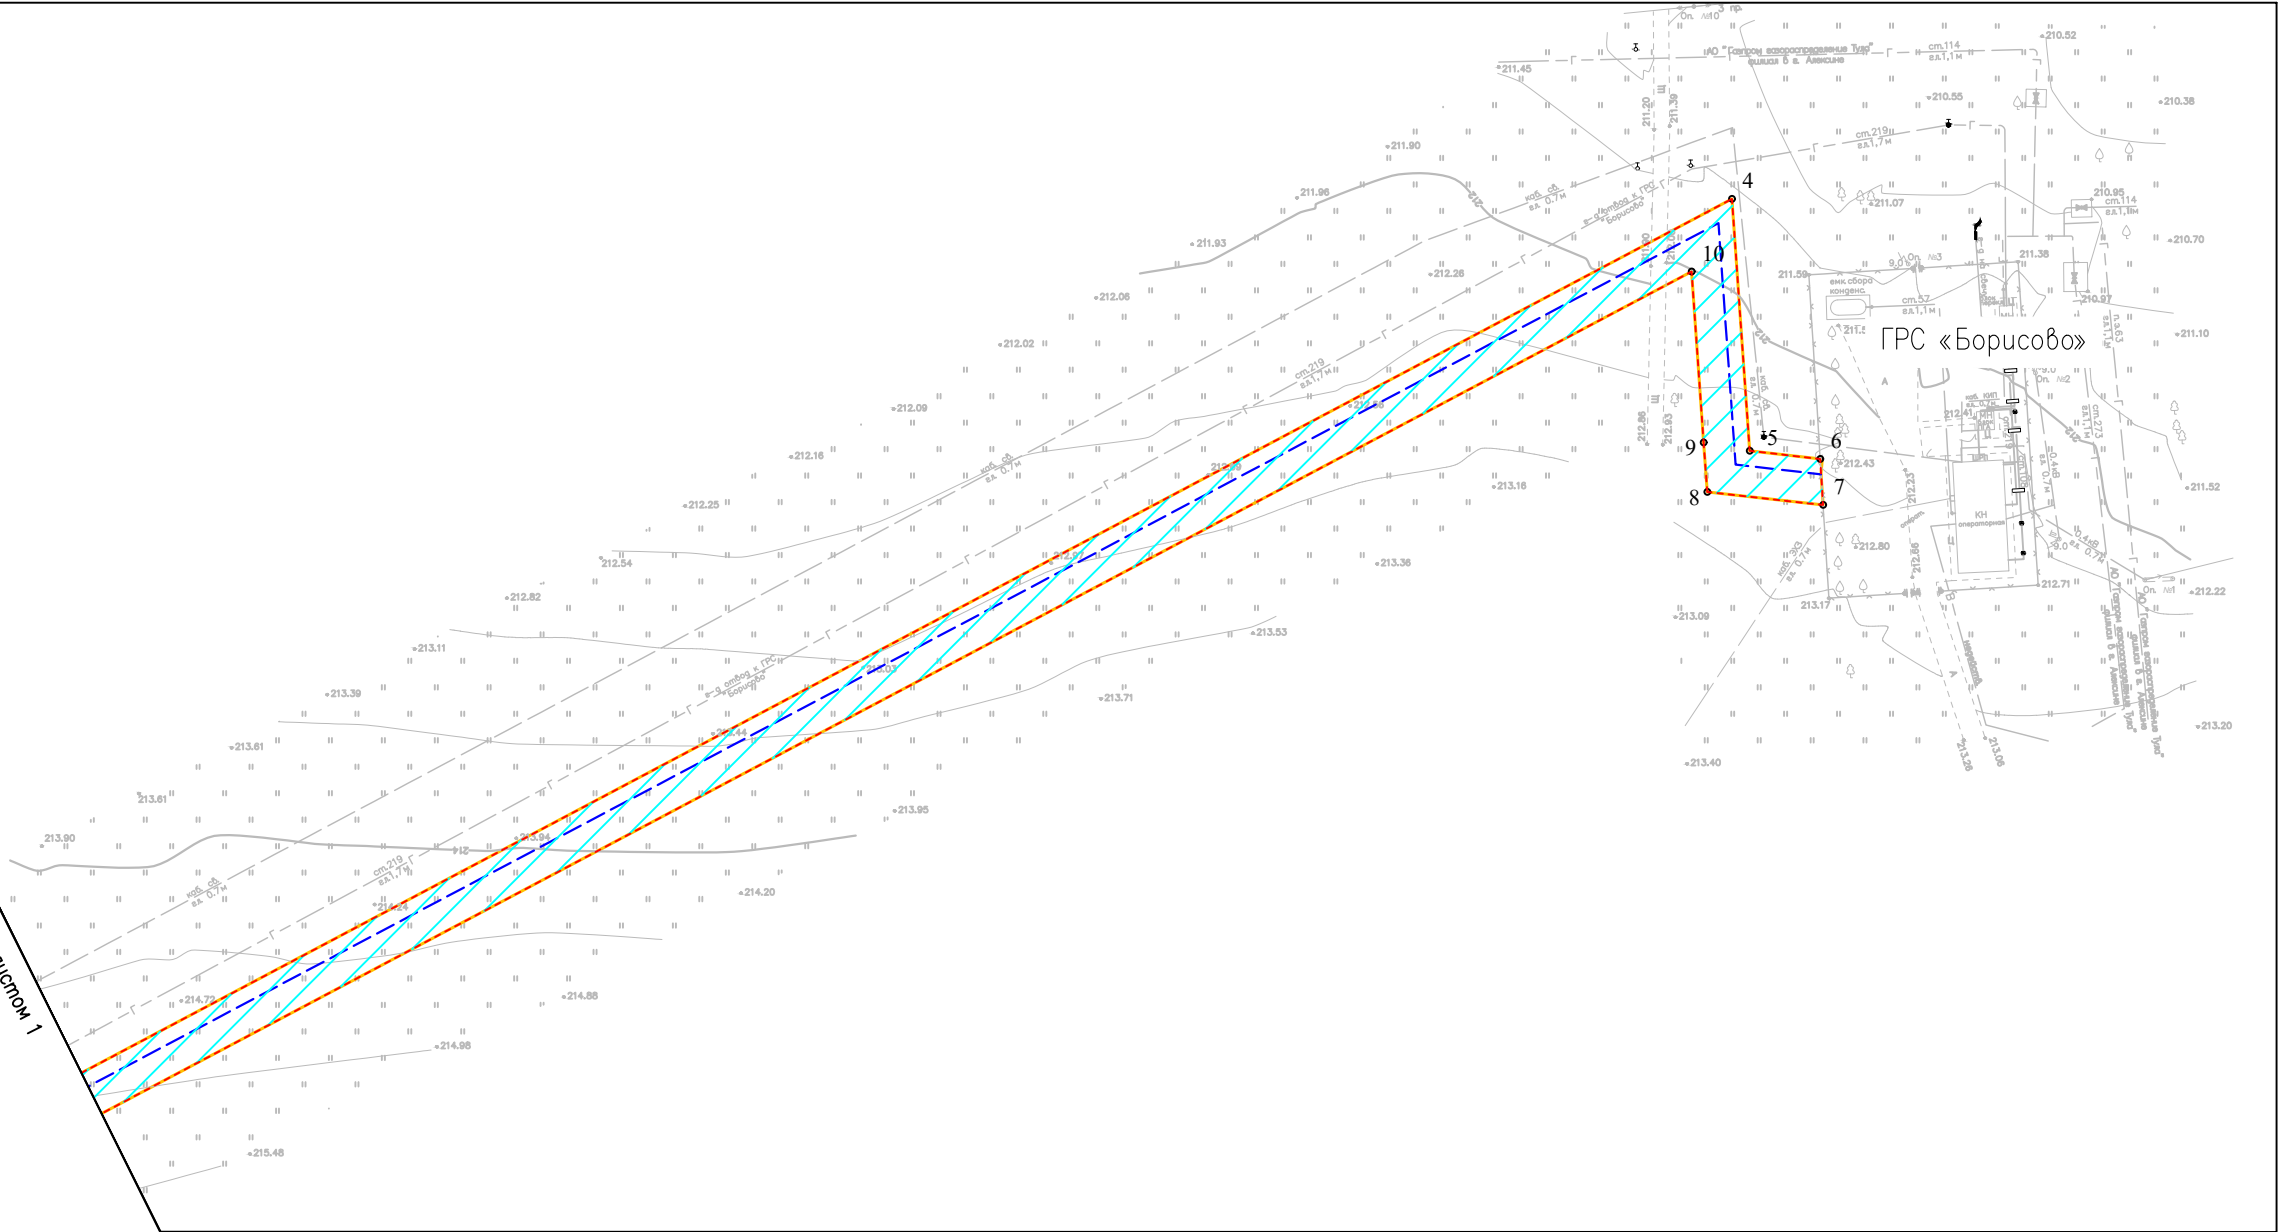

Условные обозначения

- Граница территории, в отношении которой осуществляется подготовка проекта планировки
- Границы зон планируемого размещения линейного объекта
- o 5 — Номера характерных точек границ зон планируемого размещения линейного объекта
- Ось проектируемого линейного объекта (сигнального кабеля)

Границы зон планируемого размещения объектов капитального строительства, проектируемых в составе линейного объекта

- Зона планируемого размещения линейного объекта (сигнального кабеля)

- Чертеж красных линий не разрабатывается, согласно Федеральному закону от 2 августа 2019 г. №283-ФЗ "О внесении изменений в Градостроительный кодекс Российской Федерации и отдельные законодательные акты Российской Федерации" из определения красных линий, указанного в п. 11 ст. 1, исключены границы территорий, занятых линейными объектами и (или) предназначенных для размещения линейных объектов.
- Чертеж границ зон планируемого размещения линейных объектов, подлежащих реконструкции в связи с изменением их местоположения не разрабатывается, в связи с отсутствием данных объектов;
- Существующие красные линии в границах рассмотрения проекта планировки отсутствуют, согласно письму администрации МО город Алексин Тульской области №5878 от 03.06.2024г.

00567.ППТ1— Г.1



Оснащение ИТСО ГРС Тульского ЛПУМГ

Проект планировки территории.
Графическая часть

Чертеж границ зон планируемого
размещения линейных объектов М 1:1000

Стадия Лист Листов
2 2



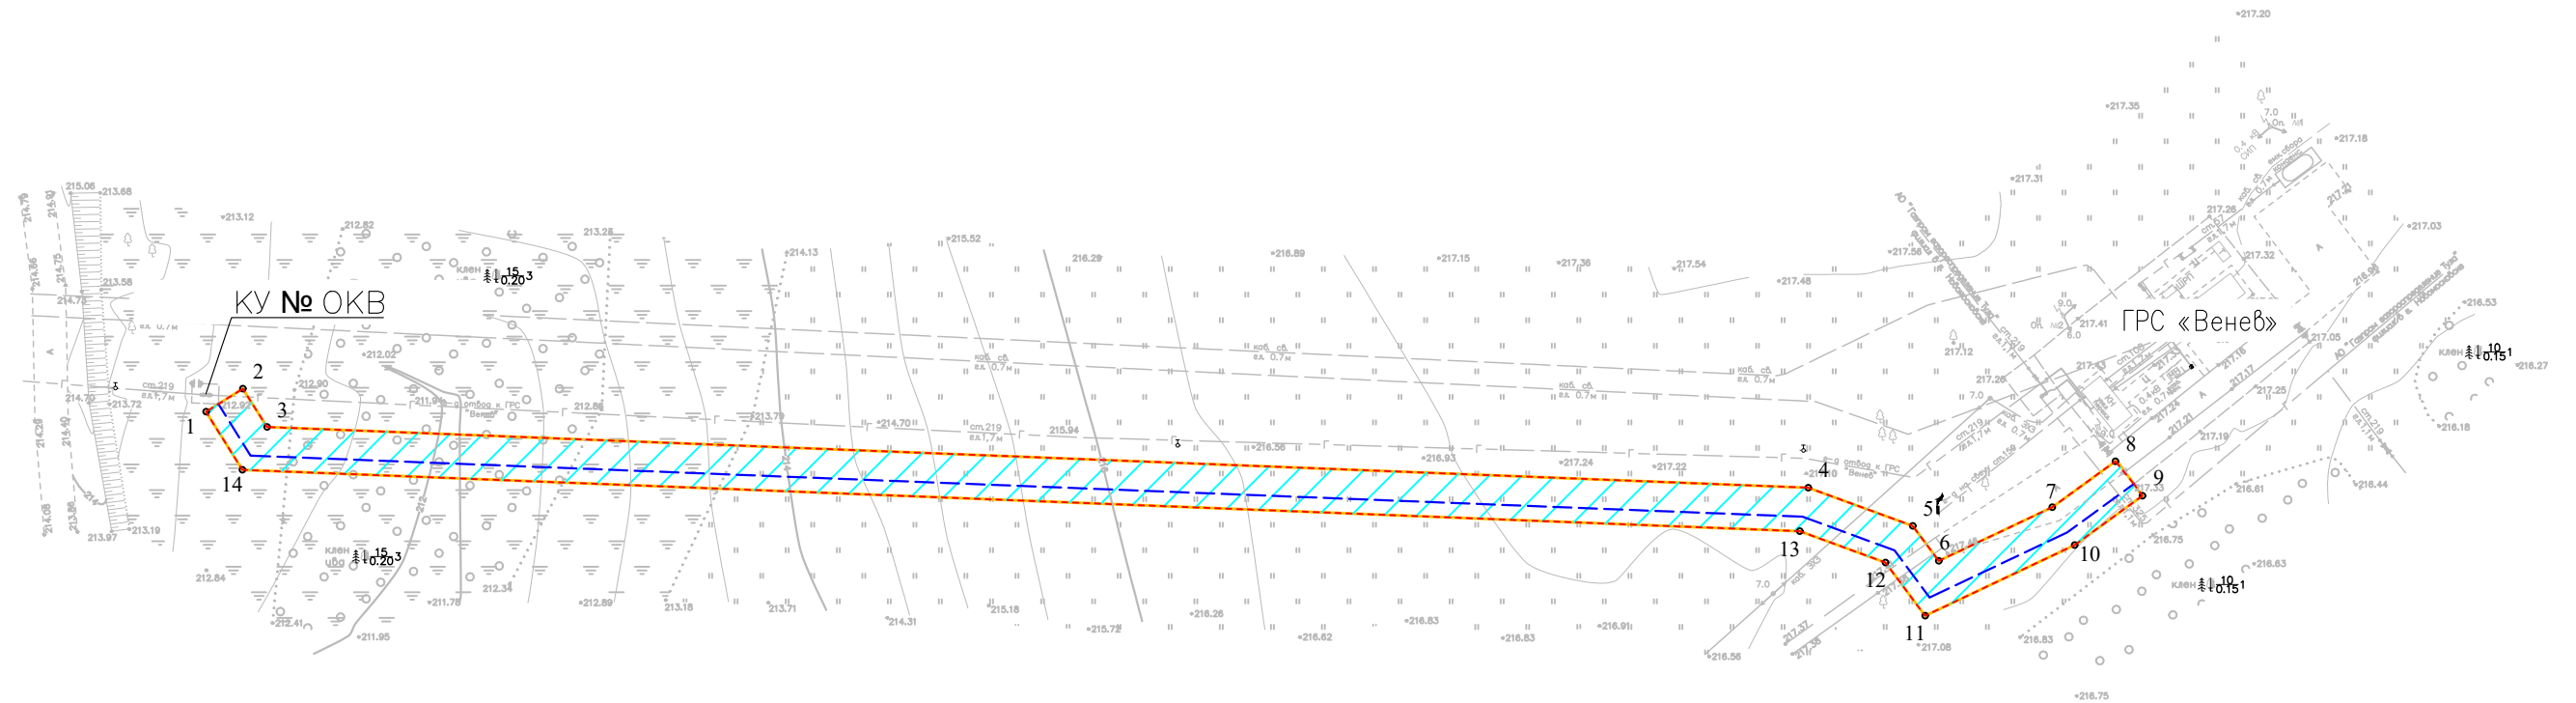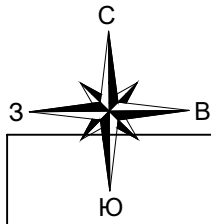

	–Граница территорий, в отношении которой осуществляется подготовка проекта планировки
	–Границы зон планируемого размещения линейного объекта
	–Номера характерных точек границ зон планируемого размещения линейного объекта
	–Ось проектируемого линейного объекта (сигнального кабеля)

Границы зон планируемого размещения объектов капитального строительства, проектируемых в составе линейного объекта

	–Зона планируемого размещения линейного объекта (сигнального кабеля)
---	--

1. Чертеж красных линий не разрабатывается, согласно Федеральному закону от 2 августа 2019 г. №283–ФЗ "О внесении изменений в Градостроительный кодекс Российской Федерации и отдельные законодательные акты Российской Федерации" из определения красных линий, указанного в п. 11 ст. 1, исключены границы территорий, занятых линейными объектами и (или) предназначенных для размещения линейных объектов.
2. Чертеж границ зон планируемого размещения линейных объектов, подлежащих реконструкции в связи с изменением их местоположения не разрабатывается, в связи с отсутствием данных объектов;
3. Существующие красные линии в границах рассмотрения проекта планировки отсутствуют, согласно письму администрации МО Вeneвский район Тульской области №09–54/3596 от 30.05.2024г.

						00567.ППТ1 – Г.1		
						Оснащение ИТСО ГРС Тульского ЛПУМГ		
Изм.	Кол.уч.	Лист	Ндок	Подп.	Дата			
Разработал		Енина			01.25	Проект планировки территории. Графическая часть	Стадия	Лист
Проверил		Сорокин			01.25			1
						Чертеж границ зон планируемого размещения линейных объектов М 1:1000		


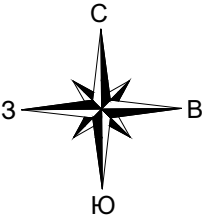


Схема расположения листов

1
2
3

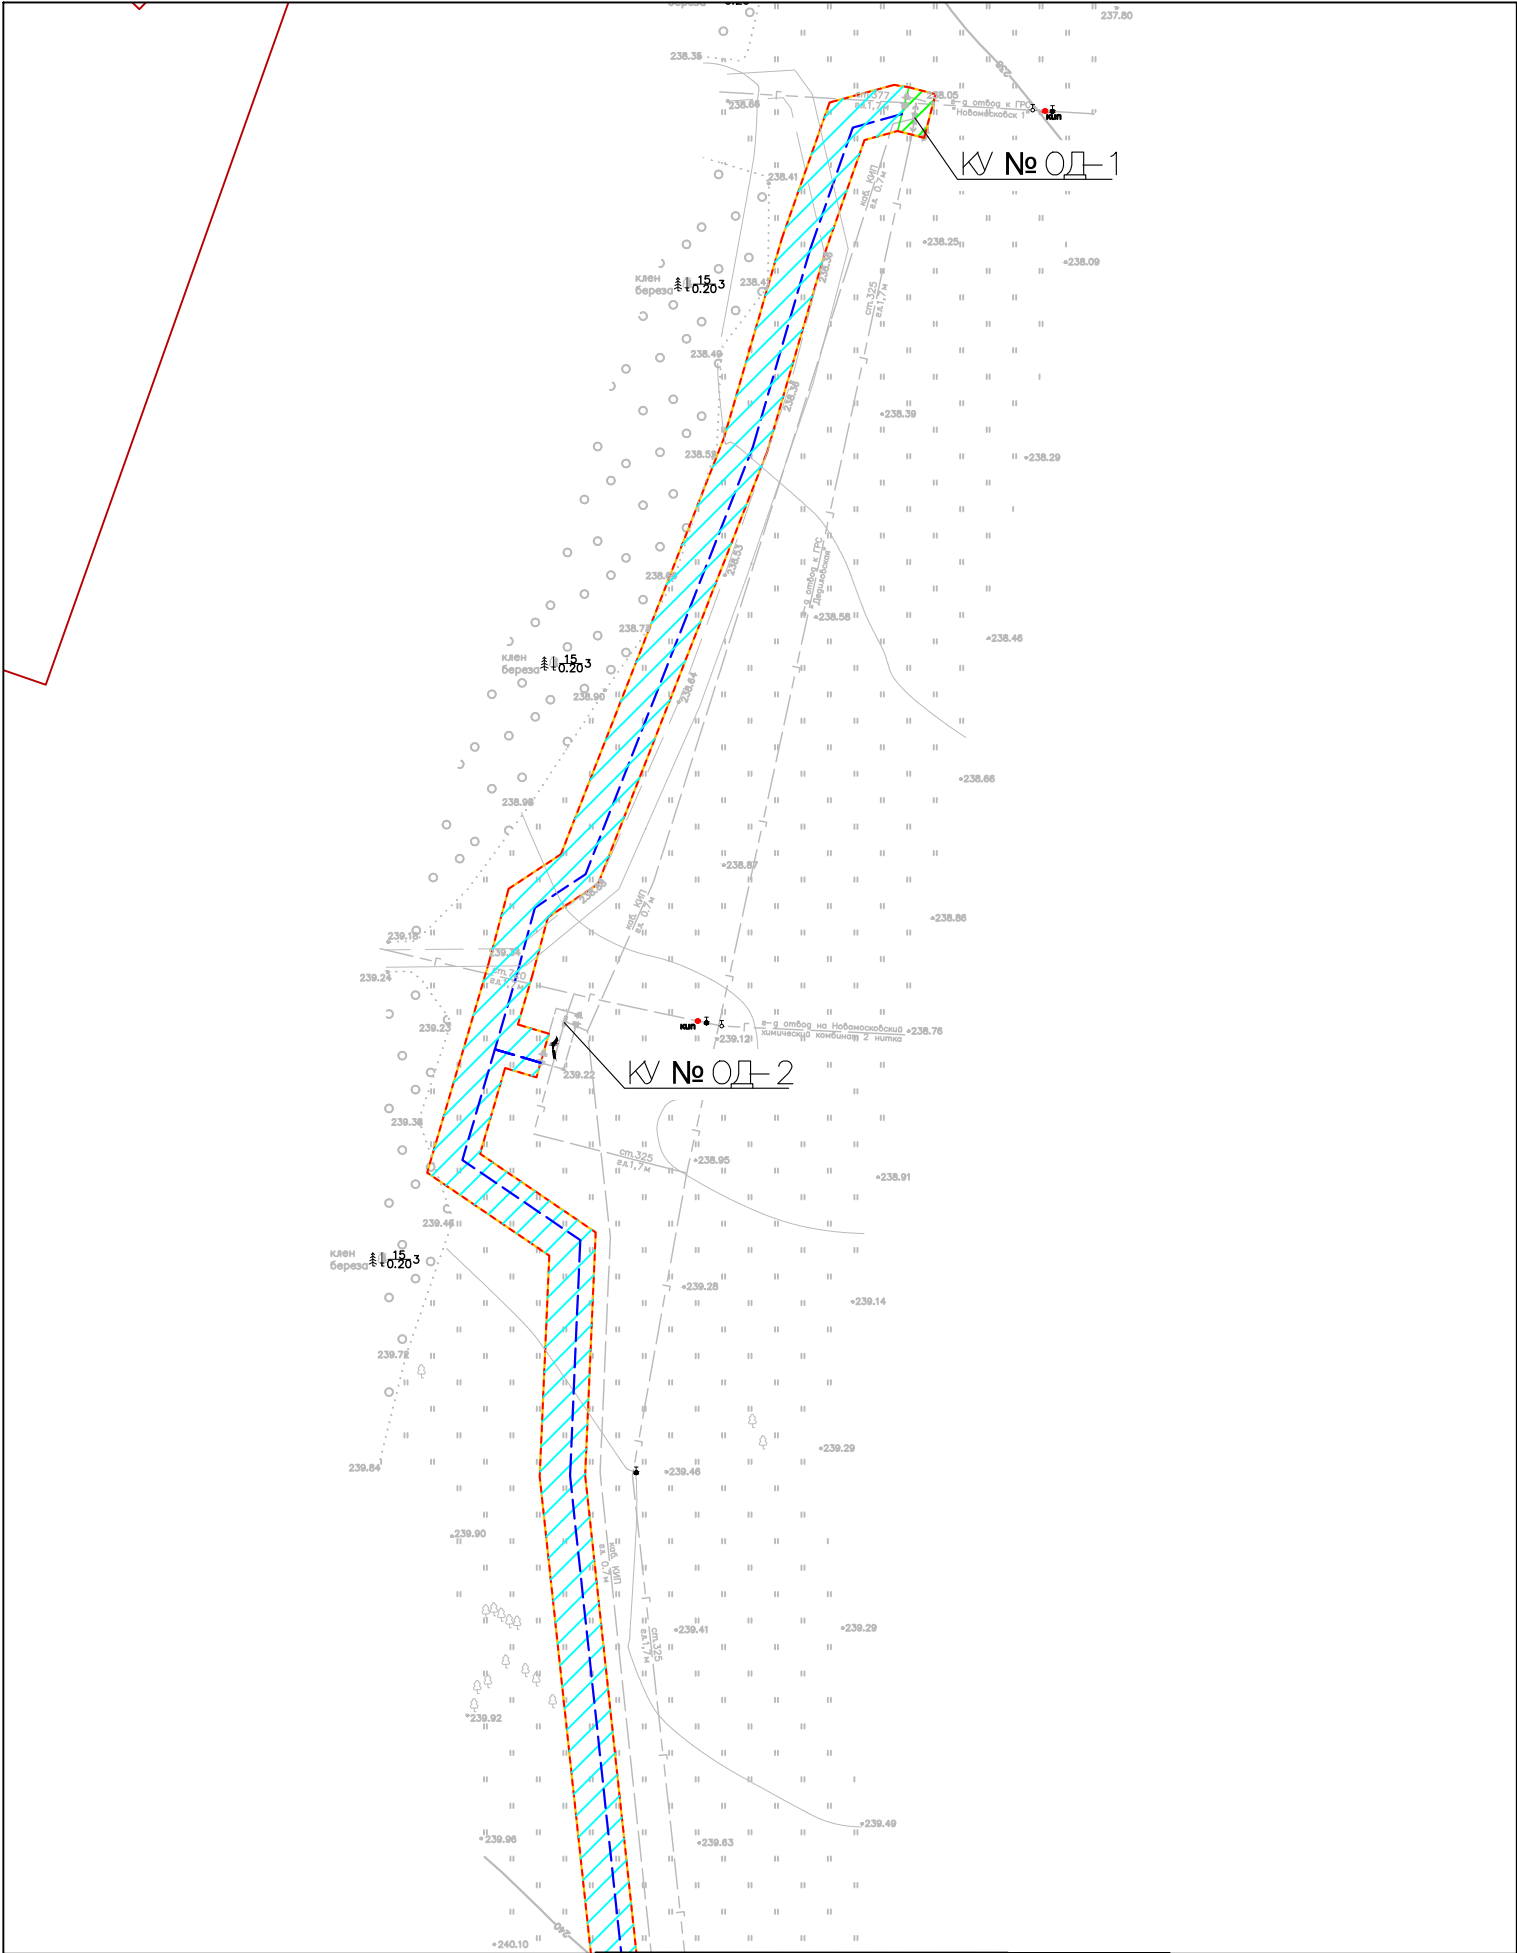

Линия совмещения с листом 2

Условные обозначения

- Граница территории, в отношении которой осуществляется подготовка проекта планировки
- Границы зон планируемого размещения линейного объекта
- 5 — Номера характерных точек границ зон планируемого размещения линейного объекта
- Ось проектируемого линейного объекта (сигнального кабеля)
- Границы зон планируемого размещения объектов капитального строительства, проектируемых в составе линейного объекта
- Зона планируемого размещения линейного объекта (сигнального кабеля)
- Зона планируемого размещения площадки кранового узла № ОД-1 ГРС Дедиловская

- Чертеж красных линий не разрабатывается, согласно Федеральному закону от 2 августа 2019 г. №283–ФЗ "О внесении изменений в Градостроительный кодекс Российской Федерации и отдельные законодательные акты Российской Федерации" из определения красных линий, указанного в п. 11 ст. 1, исключены границы территорий, занятых линейными объектами и (или) предназначенных для размещения линейных объектов.
- Чертеж границ зон планируемого размещения линейных объектов, подлежащих реконструкции в связи с изменением их местоположения не разрабатывается, в связи с отсутствием данных объектов;
- Существующие красные линии в границах рассмотрения проекта планировки отсутствуют, согласно письму администрации МО Узловский район Тульской области №15–28/3535 от 04.06.2024 г.

						00567.ППТ1 – Г.1			
						Оснащение ИТСО ГРС Тульского ЛПУМГ			
Изм.	Кол.уч.	Лист	Ндок.	Подп.	Дата	Проект планировки территории. Графическая часть	Стадия	Лист	Листов
Разработал		Енина			01.25				
Проверил		Сорокин			01.25			1	3
						Чертеж границ зон планируемого размещения линейных объектов М 1:1000			


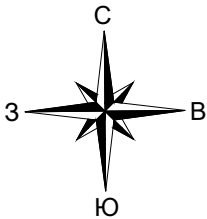


Схема расположения листов



Линия совмещения с листом 1

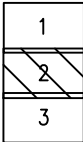

Линия совмещения с листом 3

Условные обозначения

- Граница территории, в отношении которой осуществляется подготовка проекта планировки
- Границы зон планируемого размещения линейного объекта
- 5 — Номера характерных точек границ зон планируемого размещения линейного объекта
- Ось проектируемого линейного объекта (сигнального кабеля)
- Границы зон планируемого размещения объектов капитального строительства, проектируемых в составе линейного объекта
- Зона планируемого размещения линейного объекта (сигнального кабеля)
- Зона планируемого размещения площадки кранового узла № ОД-1 ГРС Дедиловская

- Чертеж красных линий не разрабатывается, согласно Федеральному закону от 2 августа 2019 г. №283-ФЗ "О внесении изменений в Градостроительный кодекс Российской Федерации и отдельные законодательные акты Российской Федерации" из определения красных линий, указанного в п. 11 ст. 1, исключены границы территорий, занятых линейными объектами и (или) предназначенных для размещения линейных объектов.
- Чертеж границ зон планируемого размещения линейных объектов, подлежащих реконструкции в связи с изменением их местоположения не разрабатывается, в связи с отсутствием данных объектов;
- Существующие красные линии в границах рассмотрения проекта планировки отсутствуют, согласно письму администрации МО Узловский район Тульской области №15-28/3535 от 04.06.2024г.

Согласовано					
Взам. инв. №					
Подп. и дата					
Инв. № подл.					

						00567.ППТ1— Г.1		
						Оснащение ИТСО ГРС Тульского ЛПУМГ		
Изм.	Кол.уч.	Лист	Ндк.	Подп.	Дата	Проект планировки территории. Графическая часть	Стадия	Лист
Разработал	Енина				01.25			Листов
Проверил	Сорокин				01.25			2
						Чертеж границ зон планируемого размещения линейных объектов М 1:1000		3

Тульская область,
Богородицкий район


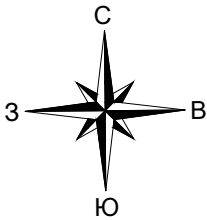


Схема расположения листов

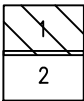

Условные обозначения

- Граница территории, в отношении которой осуществляется подготовка проекта планировки
- Границы зон планируемого размещения линейного объекта
- 5 — Номера характерных точек границ зон планируемого размещения линейного объекта
- Ось проектируемого линейного объекта (сигнального кабеля)

Границы зон планируемого размещения объектов капитального строительства, проектируемых в составе линейного объекта

- Зона планируемого размещения линейного объекта (сигнального кабеля)
- Зона планируемого размещения площадки ГРС «Богородицкая»

1. Чертеж красных линий не разрабатывается, согласно Федеральному закону от 2 августа 2019 г. №283–ФЗ "О внесении изменений в Градостроительный кодекс Российской Федерации и отдельные законодательные акты Российской Федерации" из определения красных линий, указанного в п. 11 ст. 1, исключены границы территорий, занятых линейными объектами и (или) предназначенных для размещения линейных объектов.
2. Чертеж границ зон планируемого размещения линейных объектов, подлежащих реконструкции в связи с изменением их местоположения не разрабатывается, в связи с отсутствием данных объектов;
3. Существующие красные линии в границах рассмотрения проекта планировки отсутствуют, согласно письму администрации МО Богородицкий район Тульской области №6696 от 17.09.2024г.

Согласовано				
Взам инв.М				
Подп. и дата				
Инв.М подл.				

						00567.ППТ1 – Г.1			
						Оснащение ИТСО ГРС Тульского ЛПУМГ			
Изм.	Кол.уч.	Лист	Ндок.	Подп.	Дата	Проект планировки территории. Графическая часть	Стадия	Лист	Листов
Разработал	Енина				01.25				
Проверил	Сорокин				01.25		1	2	
							Чертеж границ зон планируемого размещения линейных объектов М 1:1000		

Тульская область,
Богородицкий район


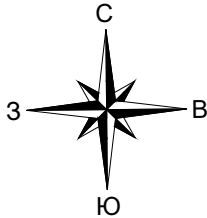


Схема расположения листов



Линия совмещения с листом 1

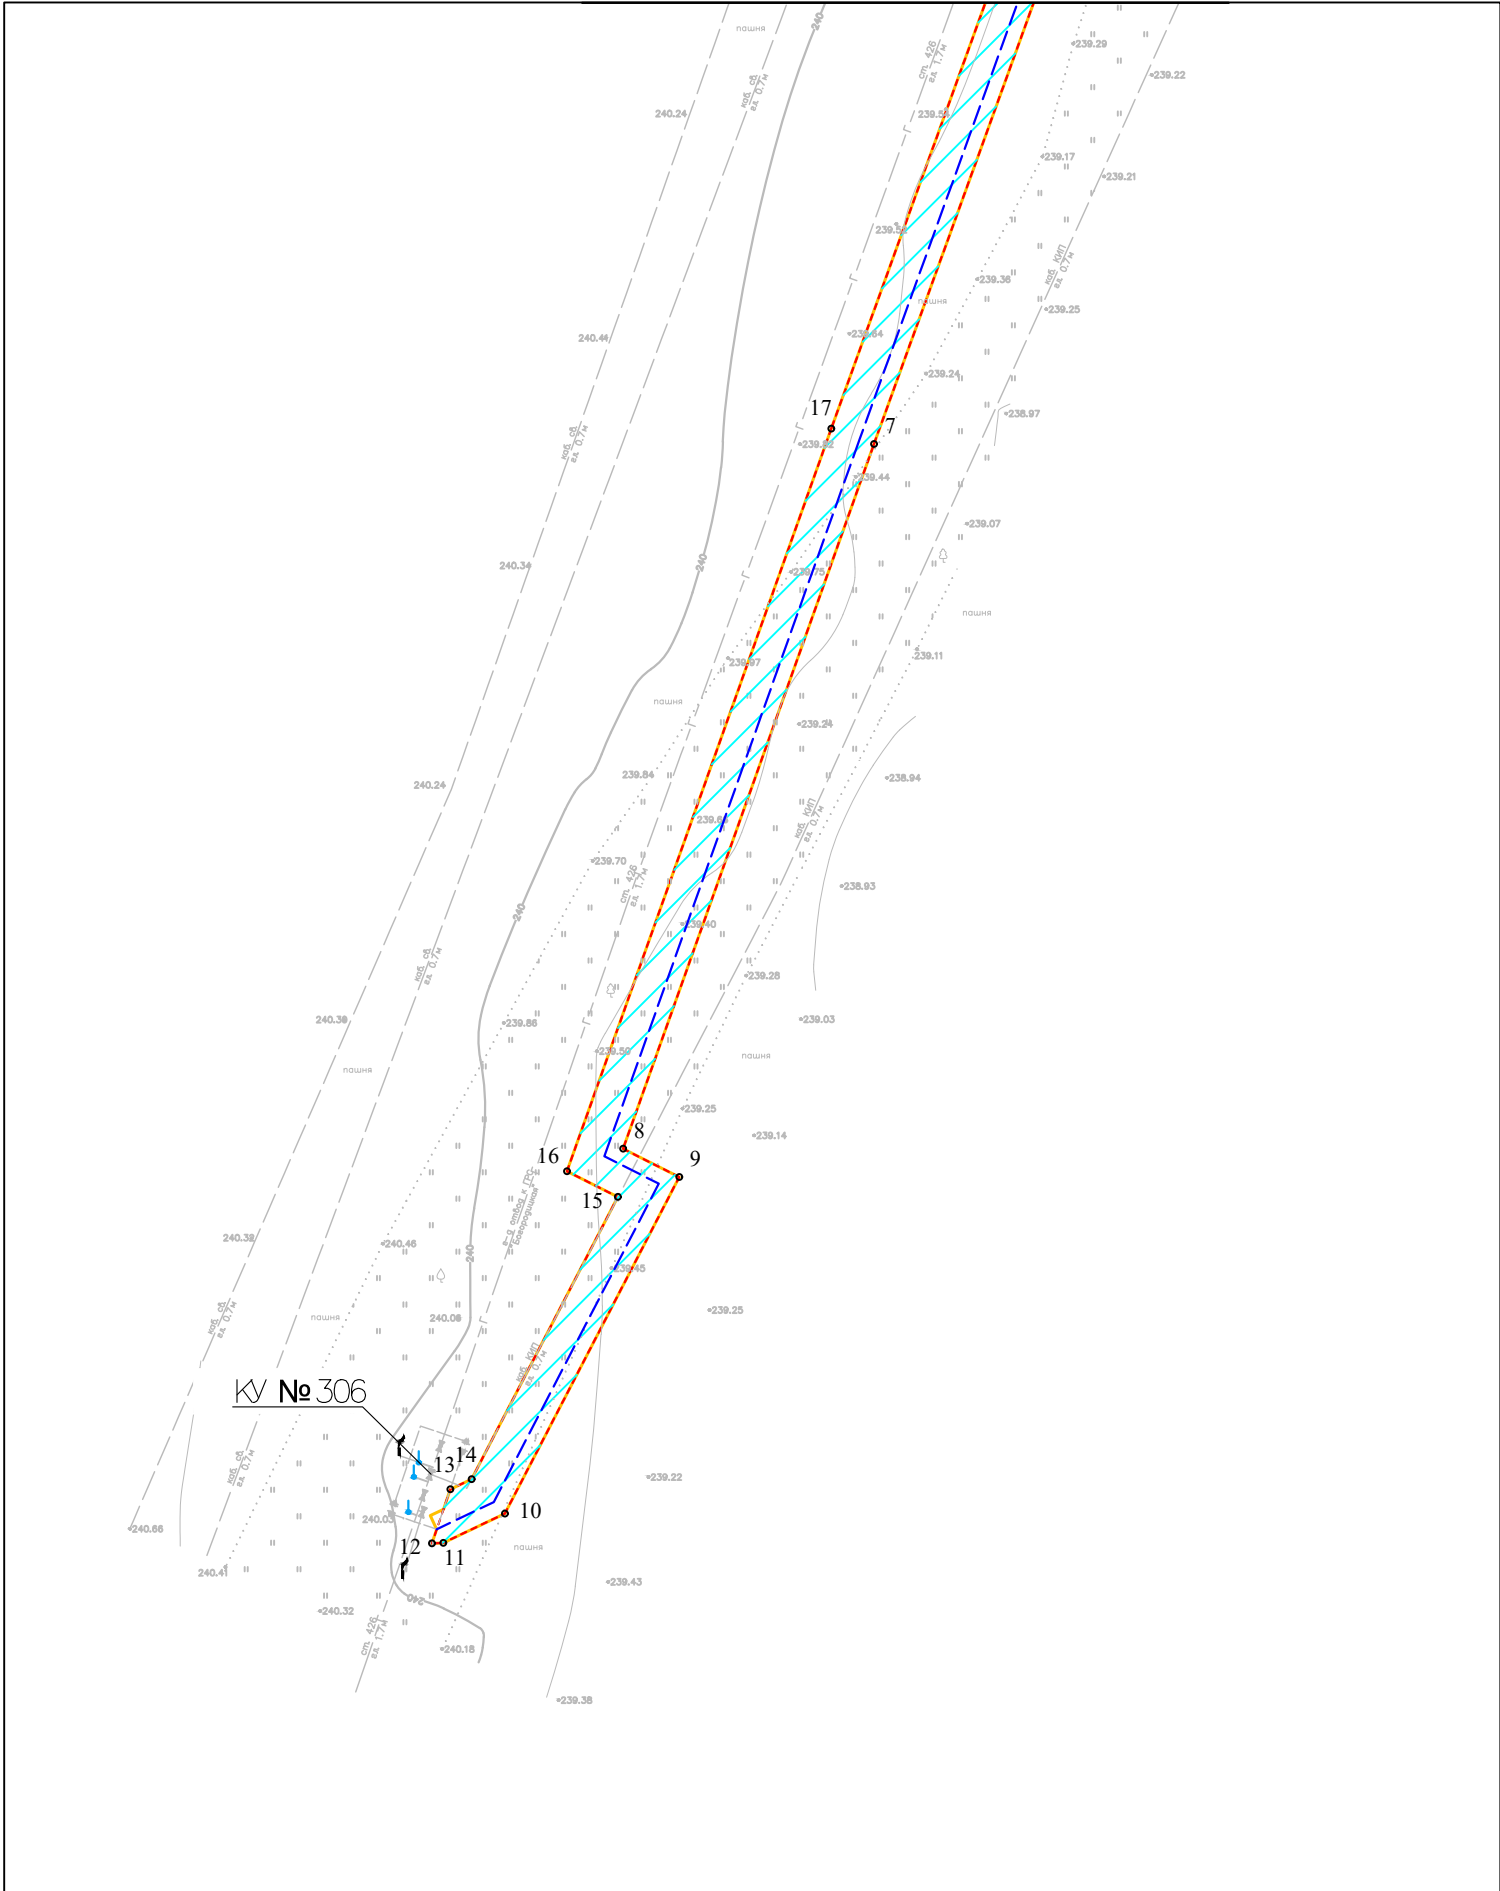

Условные обозначения

- Граница территории, в отношении которой осуществляется подготовка проекта планировки
- Границы зон планируемого размещения линейного объекта
- 5 — Номера характерных точек границ зон планируемого размещения линейного объекта
- Ось проектируемого линейного объекта (сигнального кабеля)


Границы зон планируемого размещения объектов капитального строительства, проектируемых в составе линейного объекта

- Зона планируемого размещения линейного объекта (сигнального кабеля)
- Зона планируемого размещения площадки ГРС «Богородицкая»


- Чертеж красных линий не разрабатывается, согласно Федеральному закону от 2 августа 2019 г. №283–ФЗ "О внесении изменений в Градостроительный кодекс Российской Федерации и отдельные законодательные акты Российской Федерации" из определения красных линий, указанного в п. 11 ст. 1, исключены границы территорий, занятых линейными объектами и (или) предназначенных для размещения линейных объектов.
- Чертеж границ зон планируемого размещения линейных объектов, подлежащих реконструкции в связи с изменением их местоположения не разрабатывается, в связи с отсутствием данных объектов;
- Существующие красные линии в границах рассмотрения проекта планировки отсутствуют, согласно письму администрации МО Богородицкий район Тульской области №6696 от 17.09.2024г.

Согласовано				
Взам. инв.М				
Подп. и дата				
Инв.М подл.				

						00567.ППТ1 – Г.1			
						Оснащение ИТСО ГРС Тульского ЛПУМГ			
Изм.	Кол.уч.	Лист	Ндоп.	Подп.	Дата	Проект планировки территории. Графическая часть	Стадия	Лист	Листов
Разработал	Енина				01.25				
Проверил	Сорокин				01.25			2	2
						Чертеж границ зон планируемого размещения линейных объектов М 1:1000			

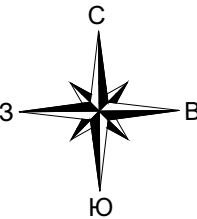


- Условные обозначения
- Граница территории, в отношении которой осуществляется подготовка проекта планировки
 - Границы зон планируемого размещения линейного объекта
 - 5 — Номера характерных точек границ зон планируемого размещения линейного объекта
 - Ось проектируемого линейного объекта (сигнального кабеля)
- Границы зон планируемого размещения объектов капитального строительства, проектируемых в составе линейного объекта
- Зона планируемого размещения линейного объекта (сигнального кабеля)

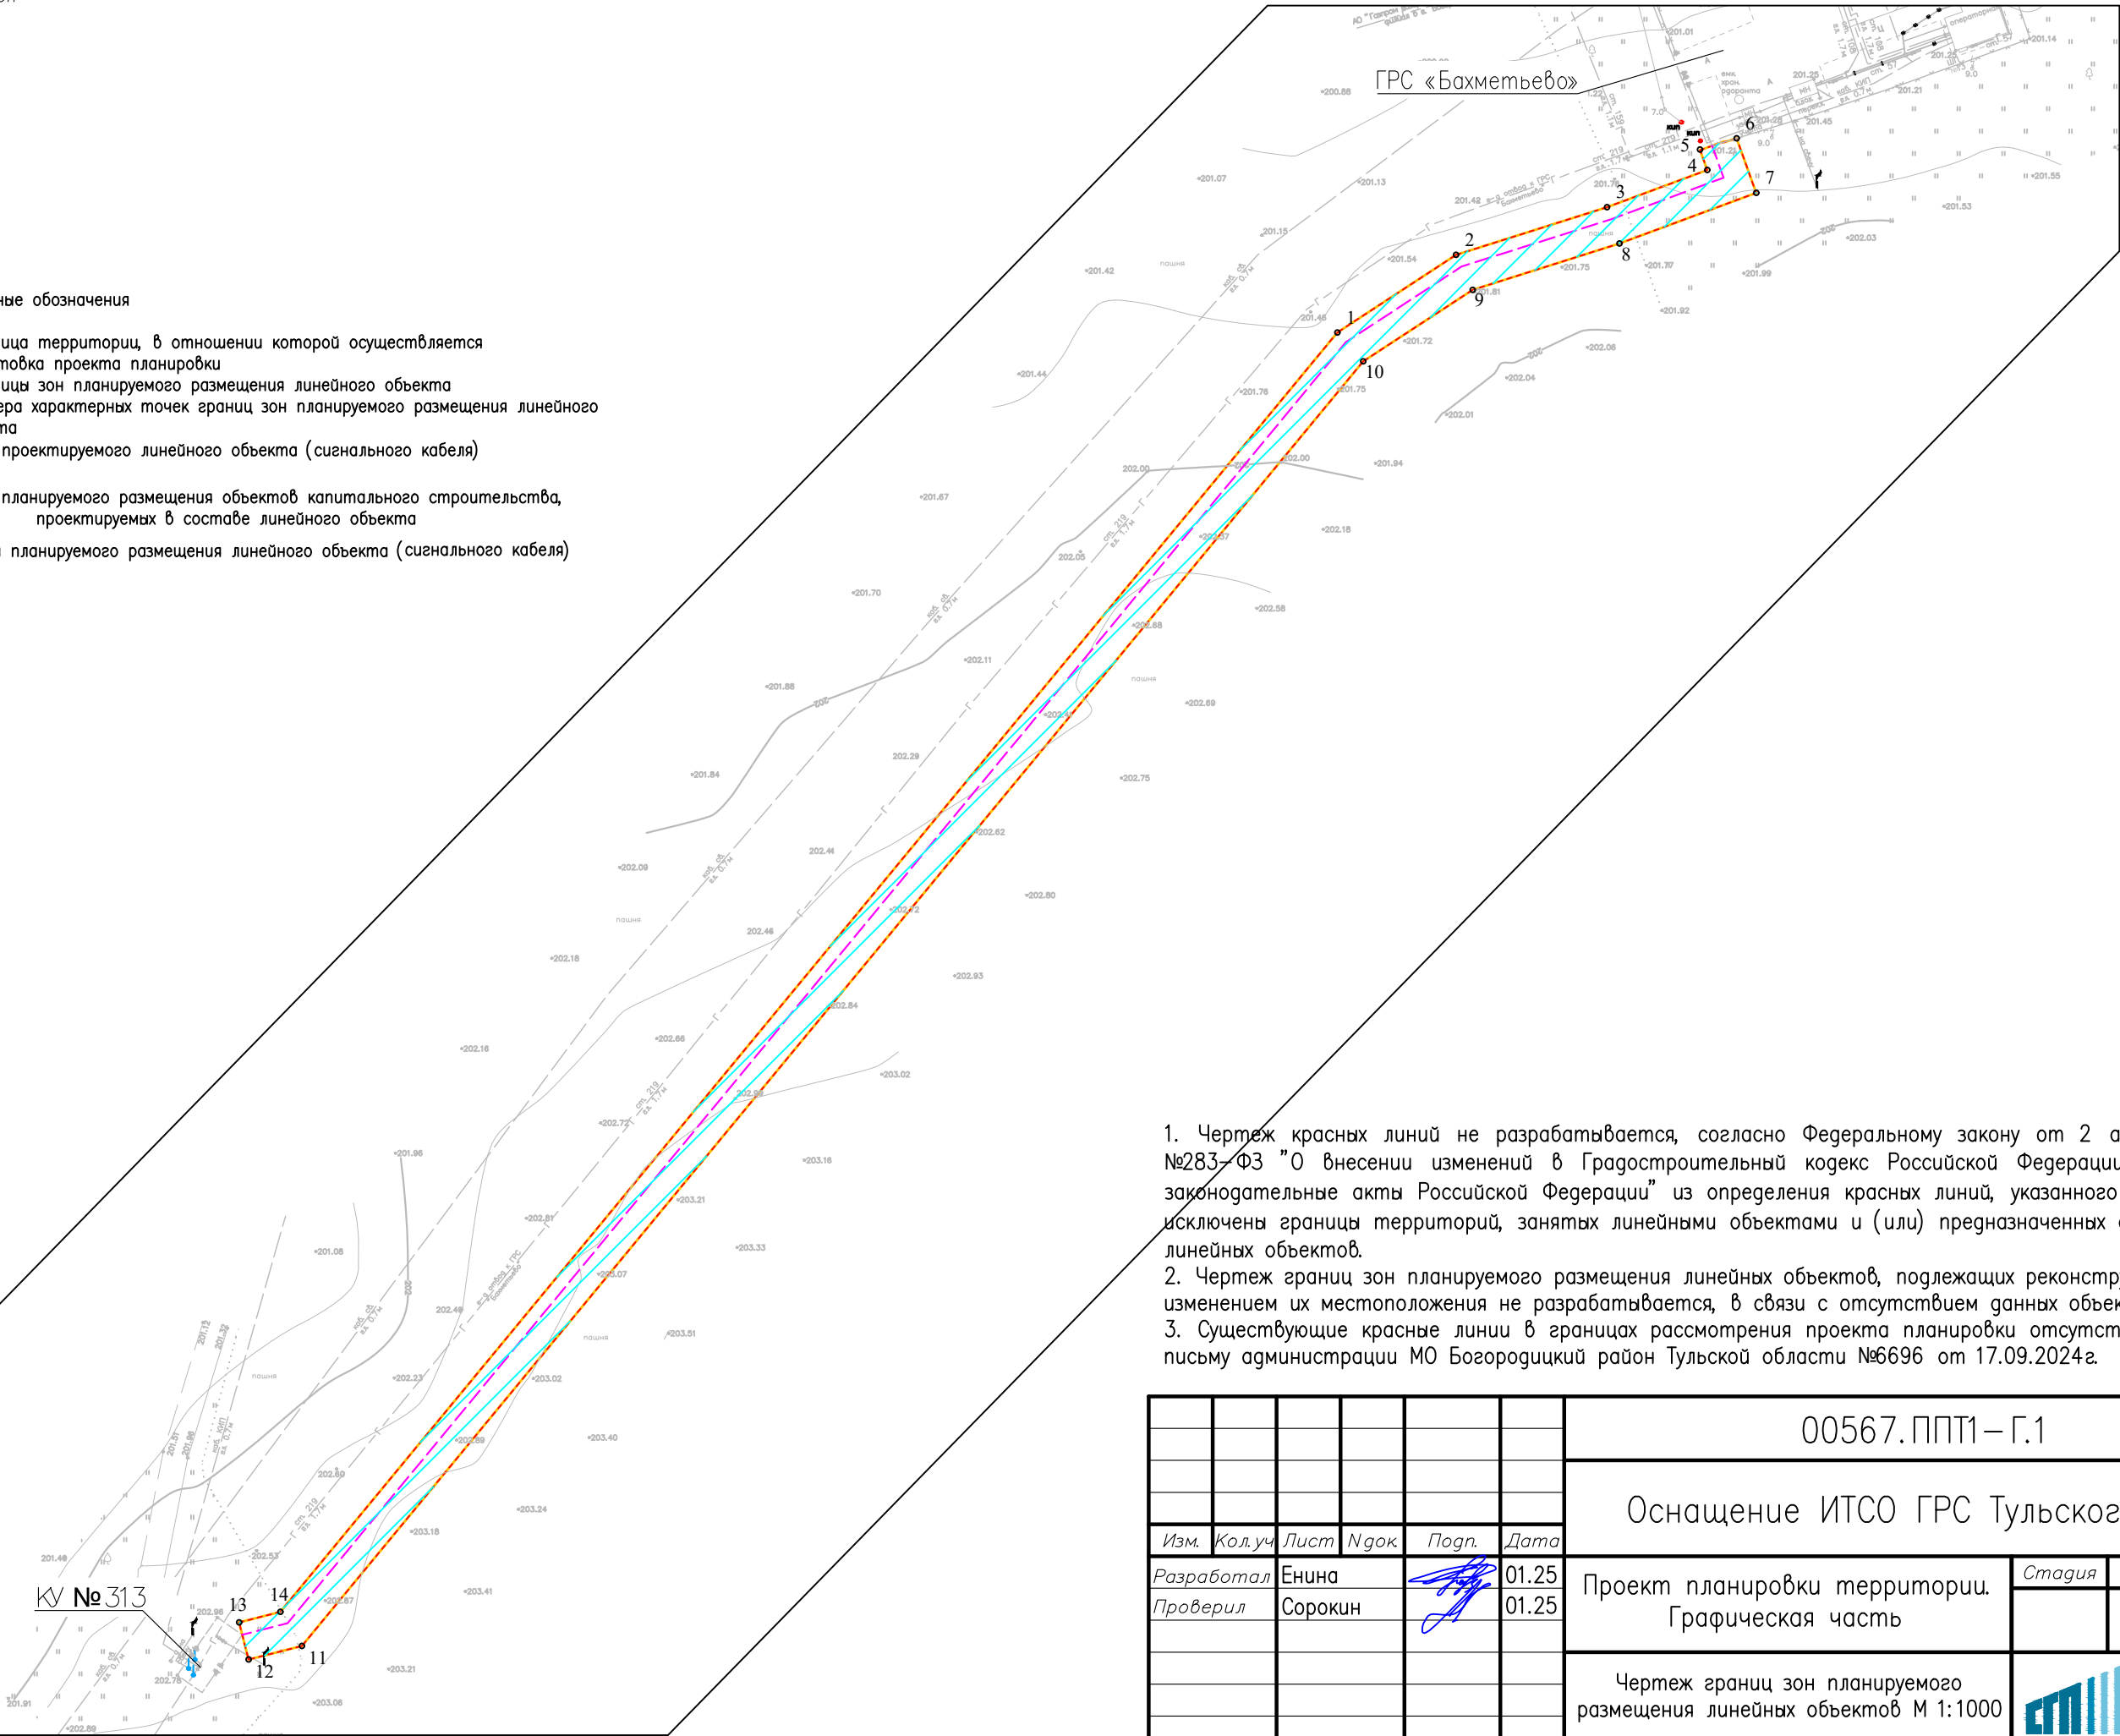

1. Чертеж красных линий не разрабатывается, согласно Федеральному закону от 2 августа 2019 г. №283-ФЗ "О внесении изменений в Градостроительный кодекс Российской Федерации и отдельные законодательные акты Российской Федерации" из определения красных линий, указанного в п. 11 ст. 1, исключены границы территорий, занятых линейными объектами и (или) предназначенных для размещения линейных объектов.
2. Чертеж границ зон планируемого размещения линейных объектов, подлежащих реконструкции в связи с изменением их местоположения не разрабатывается, в связи с отсутствием данных объектов;
3. Существующие красные линии в границах рассмотрения проекта планировки отсутствуют, согласно письму администрации МО Богородицкий район Тульской области №6696 от 17.09.2024г.

Согласовано	
Взам. инв. N	
Подп. и дата	
Инв. N подл.	


00567.ППТ1–Г.1					
Оснащение ИТСО ГРС Тульского ЛПУМГ					
Изм.	Кол.уч.	Лист	Ндок.	Подп.	Дата
Разработал	Енина				01.25
Проверил	Сорокин				01.25
Проект планировки территории. Графическая часть					
Чертеж границ зон планируемого размещения линейных объектов М 1:1000					
СТАДИЯ					
Лист					
Листов					
1					
1					
СВЯЗЬГАЗПРОЕКТ					

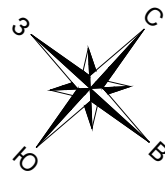

Условные обозначения


- Граница территории, в отношении которой осуществляется подготовка проекта планировки
 - Границы зон планируемого размещения линейного объекта
 - № 5 —Номера характерных точек границ зон планируемого размещения линейного объекта
 - Ось проектируемого линейного объекта (сигнального кабеля)
- Границы зон планируемого размещения объектов капитального строительства, проектируемых в составе линейного объекта
- Зона планируемого размещения линейного объекта (сигнального кабеля)

Согласовано	
Взам инв.М	
Подп. и дата	
Инв.М подл.	

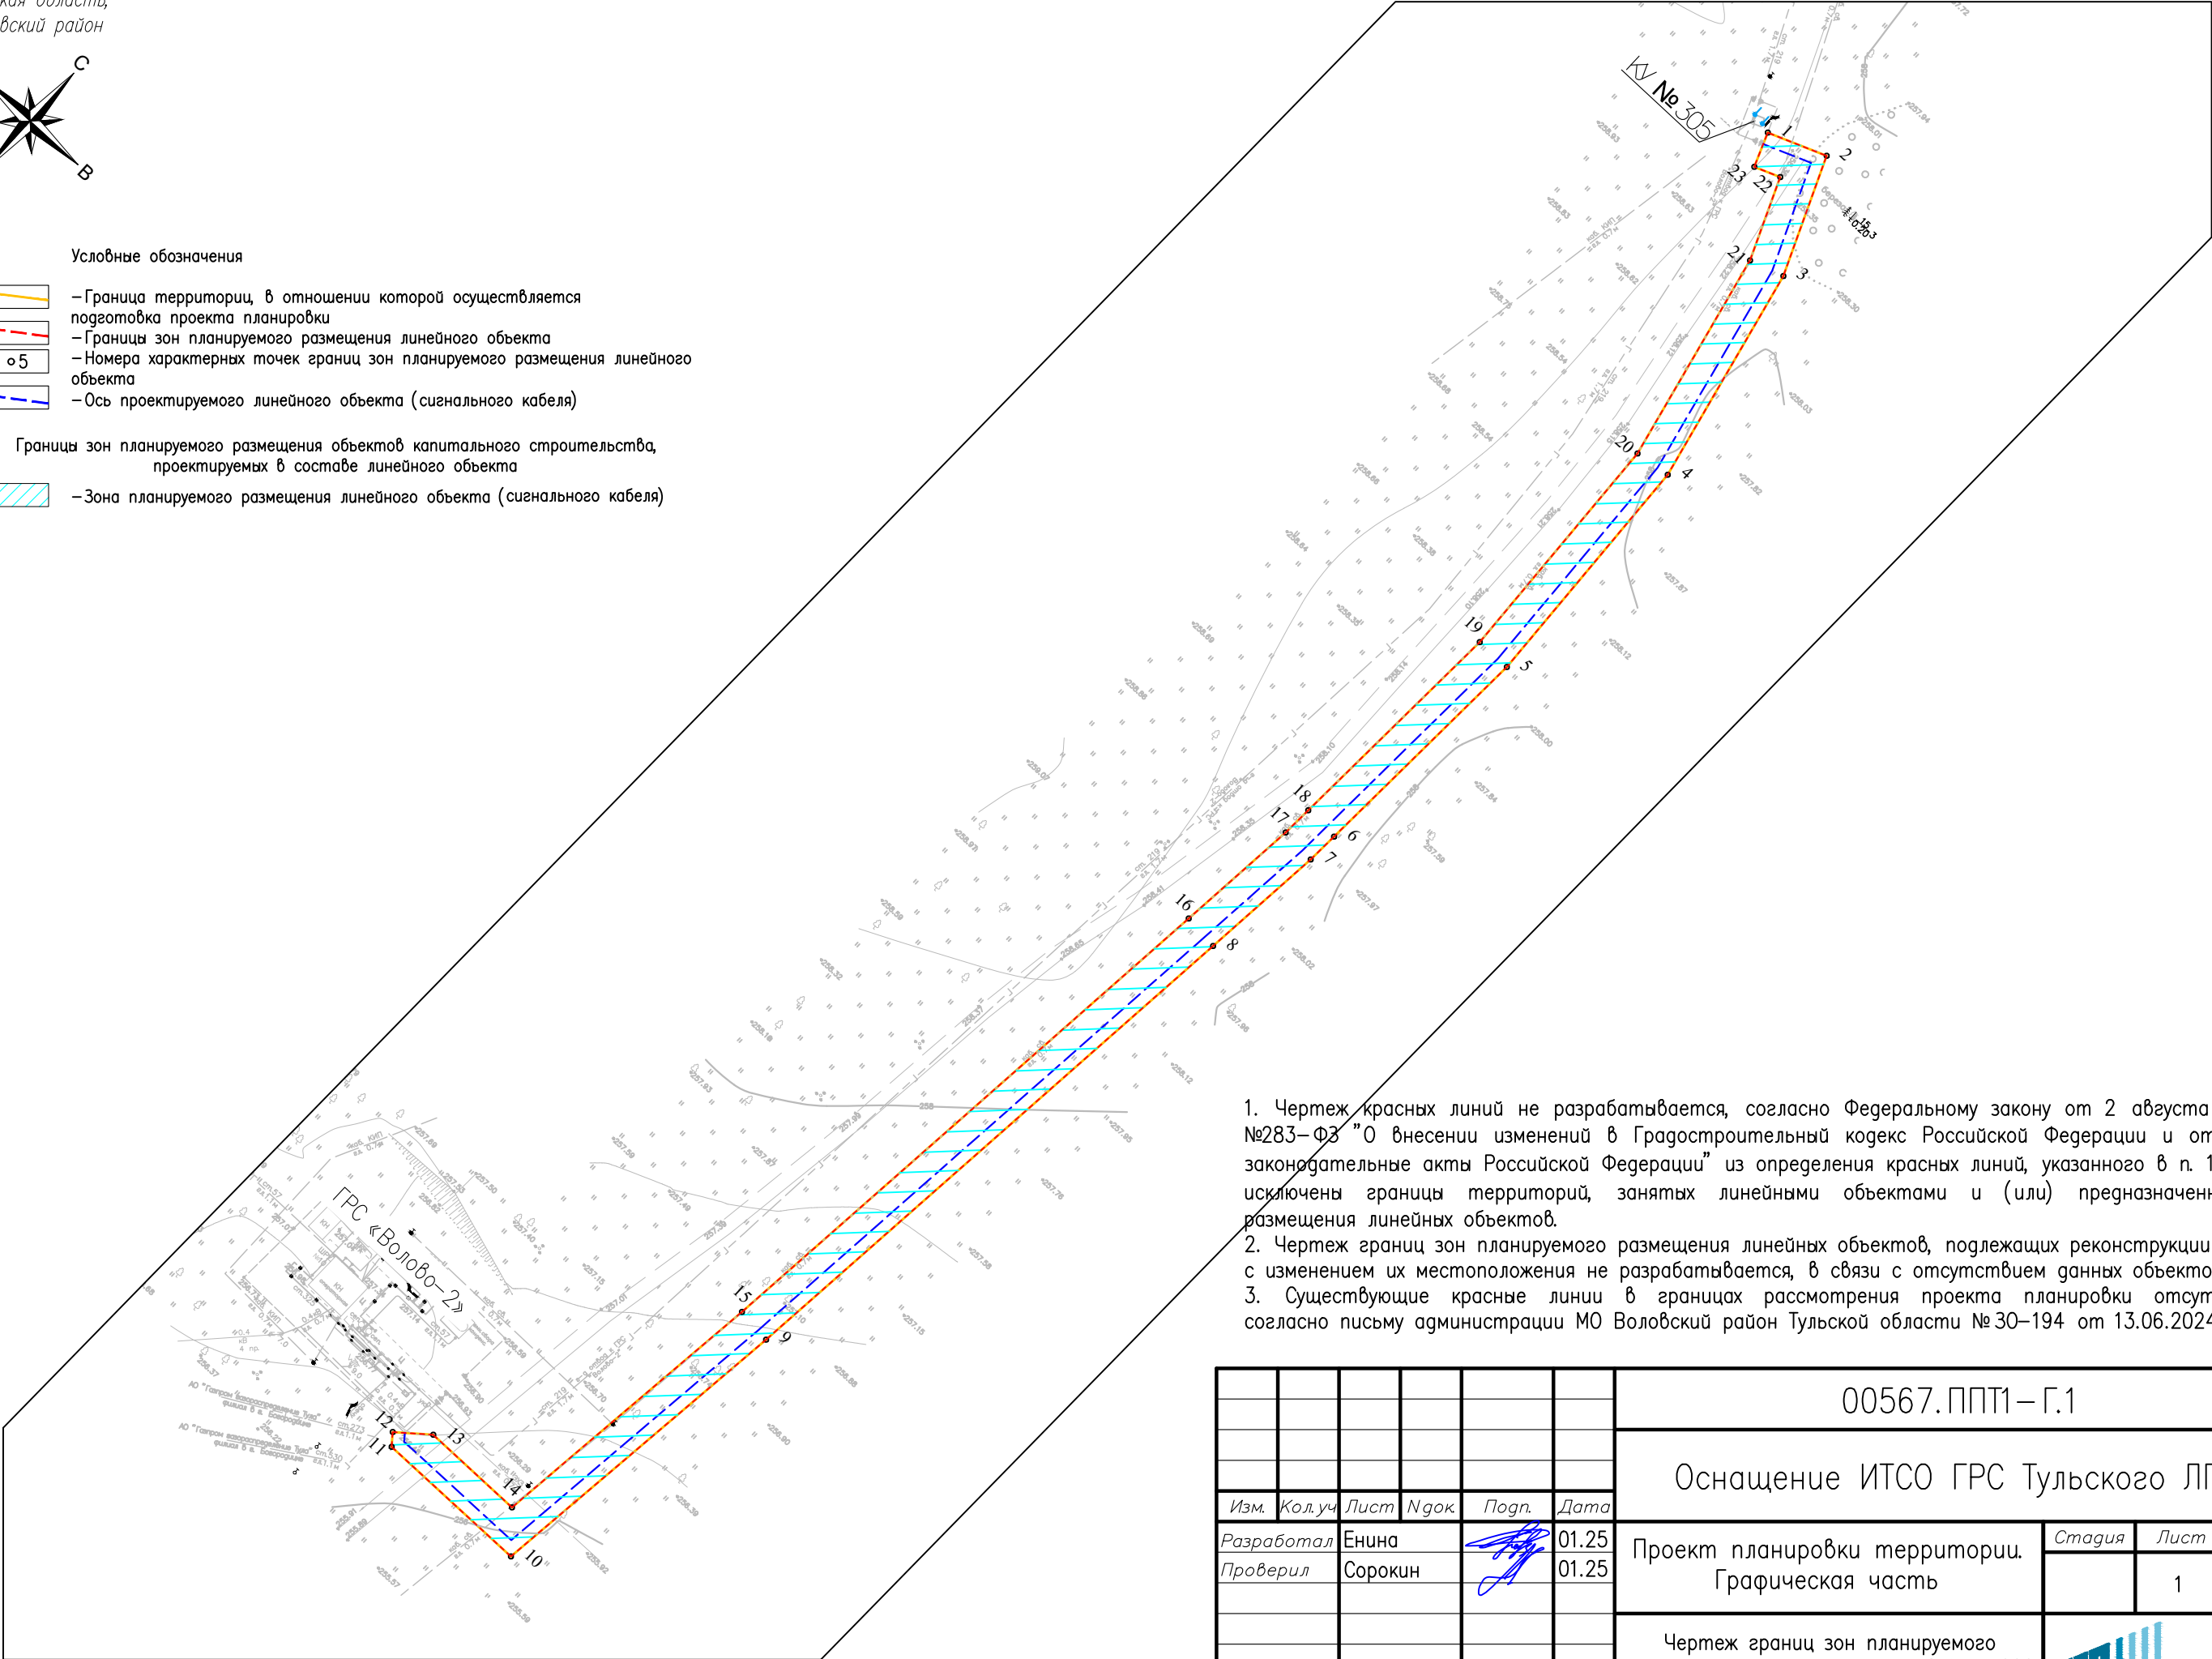

1. Чертеж красных линий не разрабатывается, согласно Федеральному закону от 2 августа 2019 г. №283–ФЗ "О внесении изменений в Градостроительный кодекс Российской Федерации и отдельные законодательные акты Российской Федерации" из определения красных линий, указанного в п. 11 ст. 1, исключены границы территорий, занятых линейными объектами и (или) предназначенных для размещения линейных объектов.
2. Чертеж границ зон планируемого размещения линейных объектов, подлежащих реконструкции в связи с изменением их местоположения не разрабатывается, в связи с отсутствием данных объектов;
3. Существующие красные линии в границах рассмотрения проекта планировки отсутствуют, согласно письму администрации МО Воловский район Тульской области № 30–194 от 13.06.2024.

						00567.ППТ1 – Г.1			
						Оснащение ИТСО ГРС Тульского ЛПУМГ			
Изм.	Кол.уч.	Лист	Ндок.	Подп.	Дата	Проект планировки территории. Графическая часть	Стадия	Лист	Листов
Разработал		Енина			01.25				
Проверил		Сорокин			01.25			1	1
						Чертеж границ зон планируемого размещения линейных объектов М 1:1000			

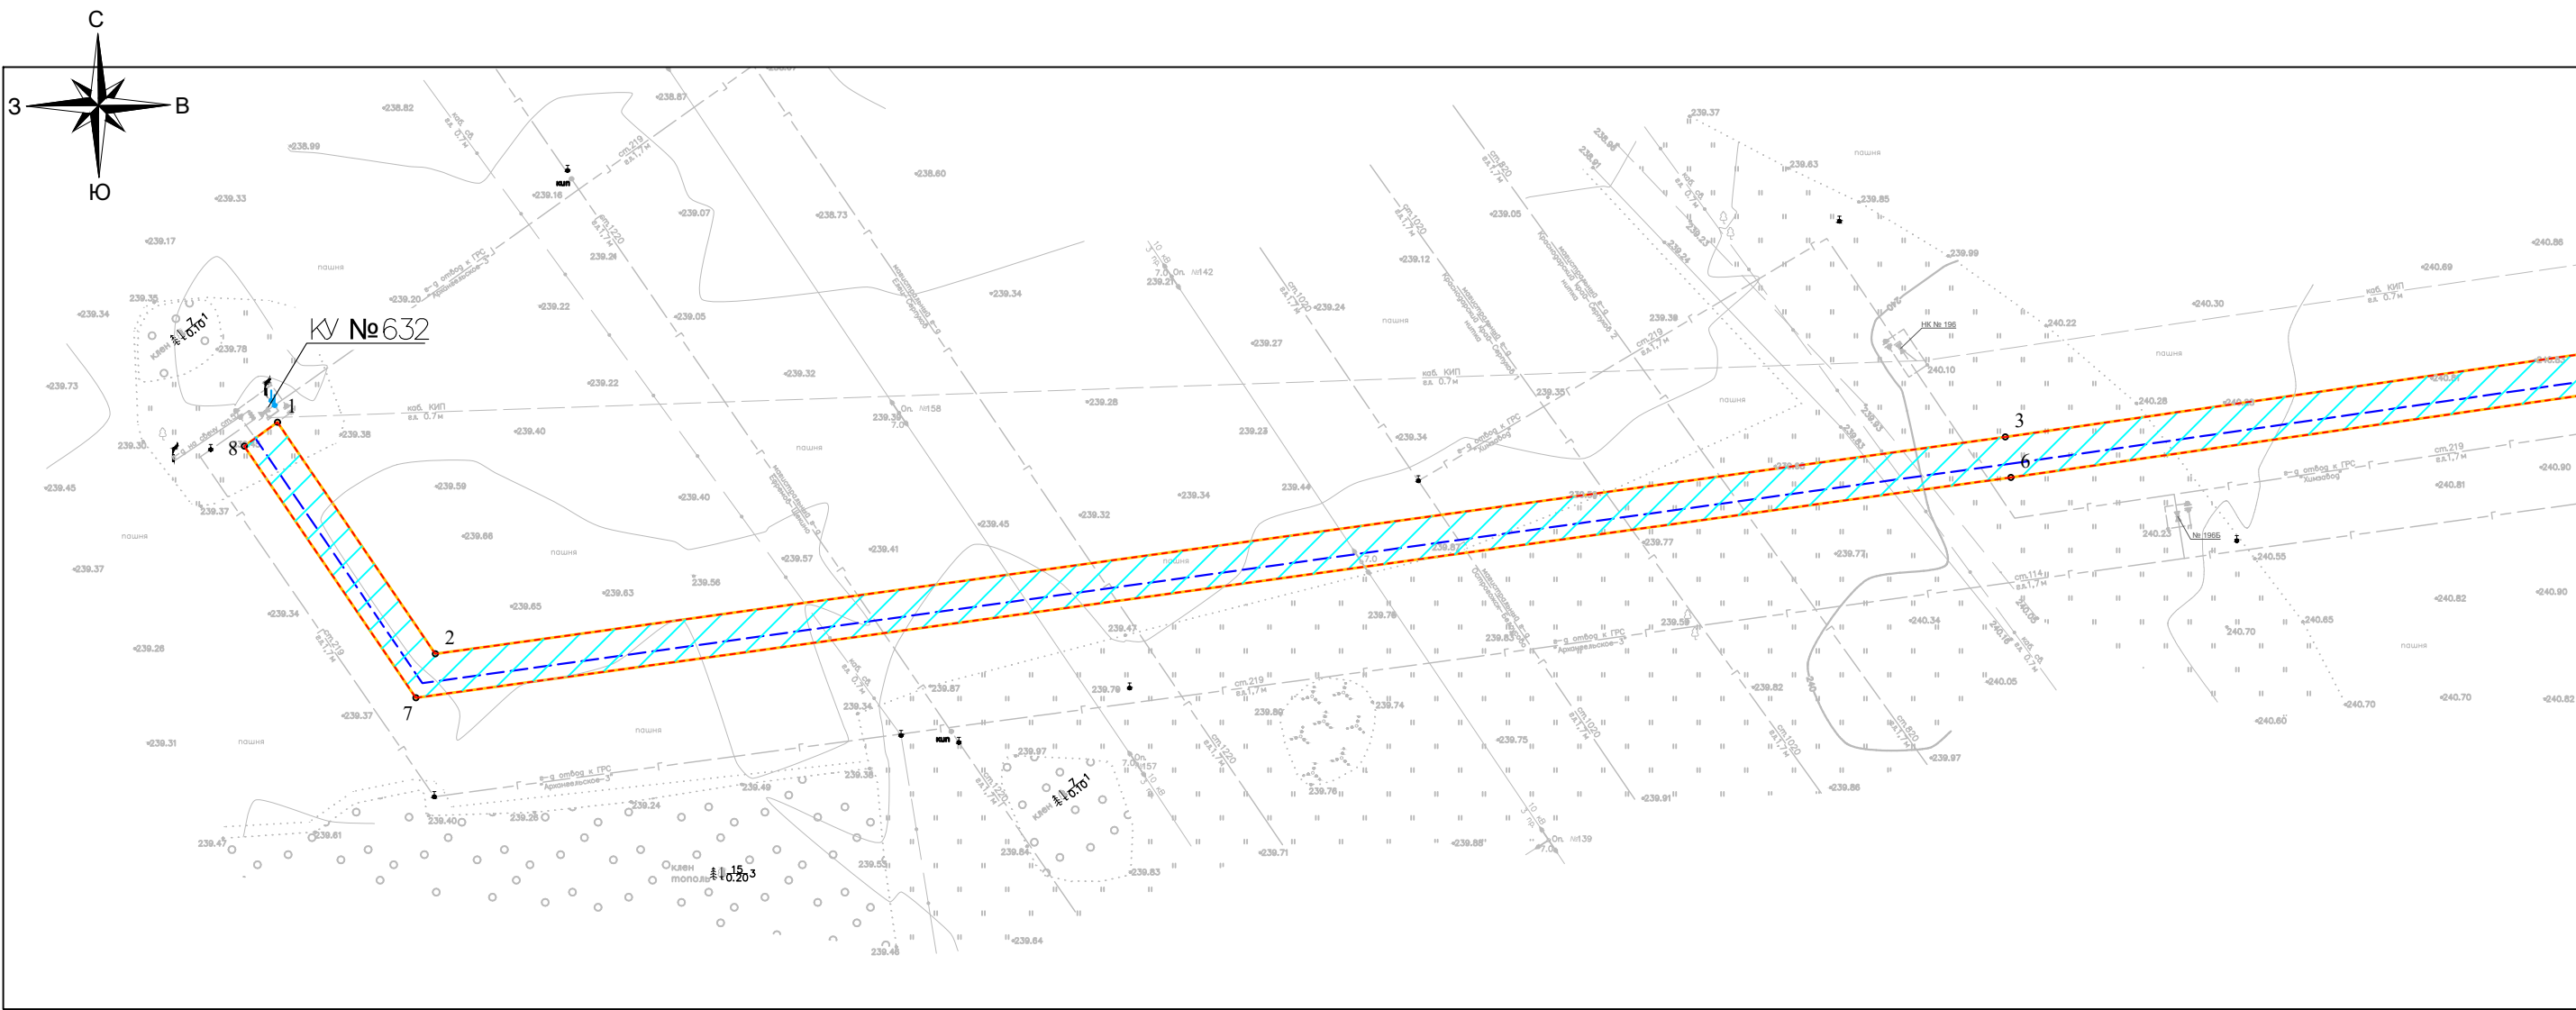

Линия сообщения с листом 2

Схема расположения листов



Условные обозначения

- Граница территории, в отношении которой осуществляется подготовка проекта планировки
- Границы зон планируемого размещения линейного объекта
- 5 — Номера характерных точек границ зон планируемого размещения линейного объекта
- Ось проектируемого линейного объекта (сигнального кабеля)
- Границы зон планируемого размещения объектов капитального строительства, проектируемых в составе линейного объекта
- Зона планируемого размещения линейного объекта (сигнального кабеля)

1. Чертеж красных линий не разрабатывается, согласно Федеральному закону от 2 августа 2019 г. №283–ФЗ "О внесении изменений в Градостроительный кодекс Российской Федерации и отдельные законодательные акты Российской Федерации" из определения красных линий, указанного в п. 11 ст. 1, исключены границы территорий, занятых линейными объектами и (или) предназначенных для размещения линейных объектов.


2. Чертеж границ зон планируемого размещения линейных объектов, подлежащих реконструкции в связи с изменением их местоположения не разрабатывается, в связи с отсутствием данных объектов;

3. Существующие красные линии в границах рассмотрения проекта планировки отсутствуют, согласно письму администрации МО город Ефремов Тульской области №4884 от 19.06.2024г.

00567.ППТ1–Г.1


Оснащение ИТСО ГРС Тульского ЛПУМГ

Изм.	Кол.уч.	Лист	Ндок.	Погр.	Дата	Проект планировки территории. Графическая часть		
Разработал	Енина				01.25	Стадия	Лист	Листов
Проверил	Сорокин				01.25		1	2
Чертеж границ зон планируемого размещения линейных объектов М 1:1000						связьгазпроект		

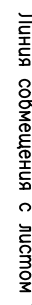

ГРС «Архангельское-3»

Схема расположения листов

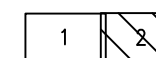

	– Граница территорий, в отношении которой осуществляется подготовка проекта планировки
	– Границы зон планируемого размещения линейного объекта
	– Номера характерных точек границ зон планируемого размещения линейного объекта
	– Ось проектируемого линейного объекта (сигнального кабеля)

Границы зон планируемого размещения объектов капитального строительства,
проектируемых в составе линейного объекта

 –Зона планируемого размещения линейного объекта (сигнального кабеля)

3. Существующие красные линии в границах рассматриваемого проекта планировки отсутствуют, согласно письму администрации МО город Ефремов Тульской области №4884 от 19.06.2024г.



						00567.ППТ1 – Г.1		
						Оснащение ИТСО ГРС Тульского ЛПУМГ		
Изм.	Кол.уч	Лист	Ндок	Погн.	Дата			
Разработал		Енина			01.25	Проект планировки территории. Графическая часть	Стация	Лист
Проверил		Сорокин			01.25			2
						Чертеж границ зон планируемого размещения линейных объектов М 1:1000		

Согласовано

ВЗАМ. ПНВ. N

Joan. Nagata

Инв. № подл.

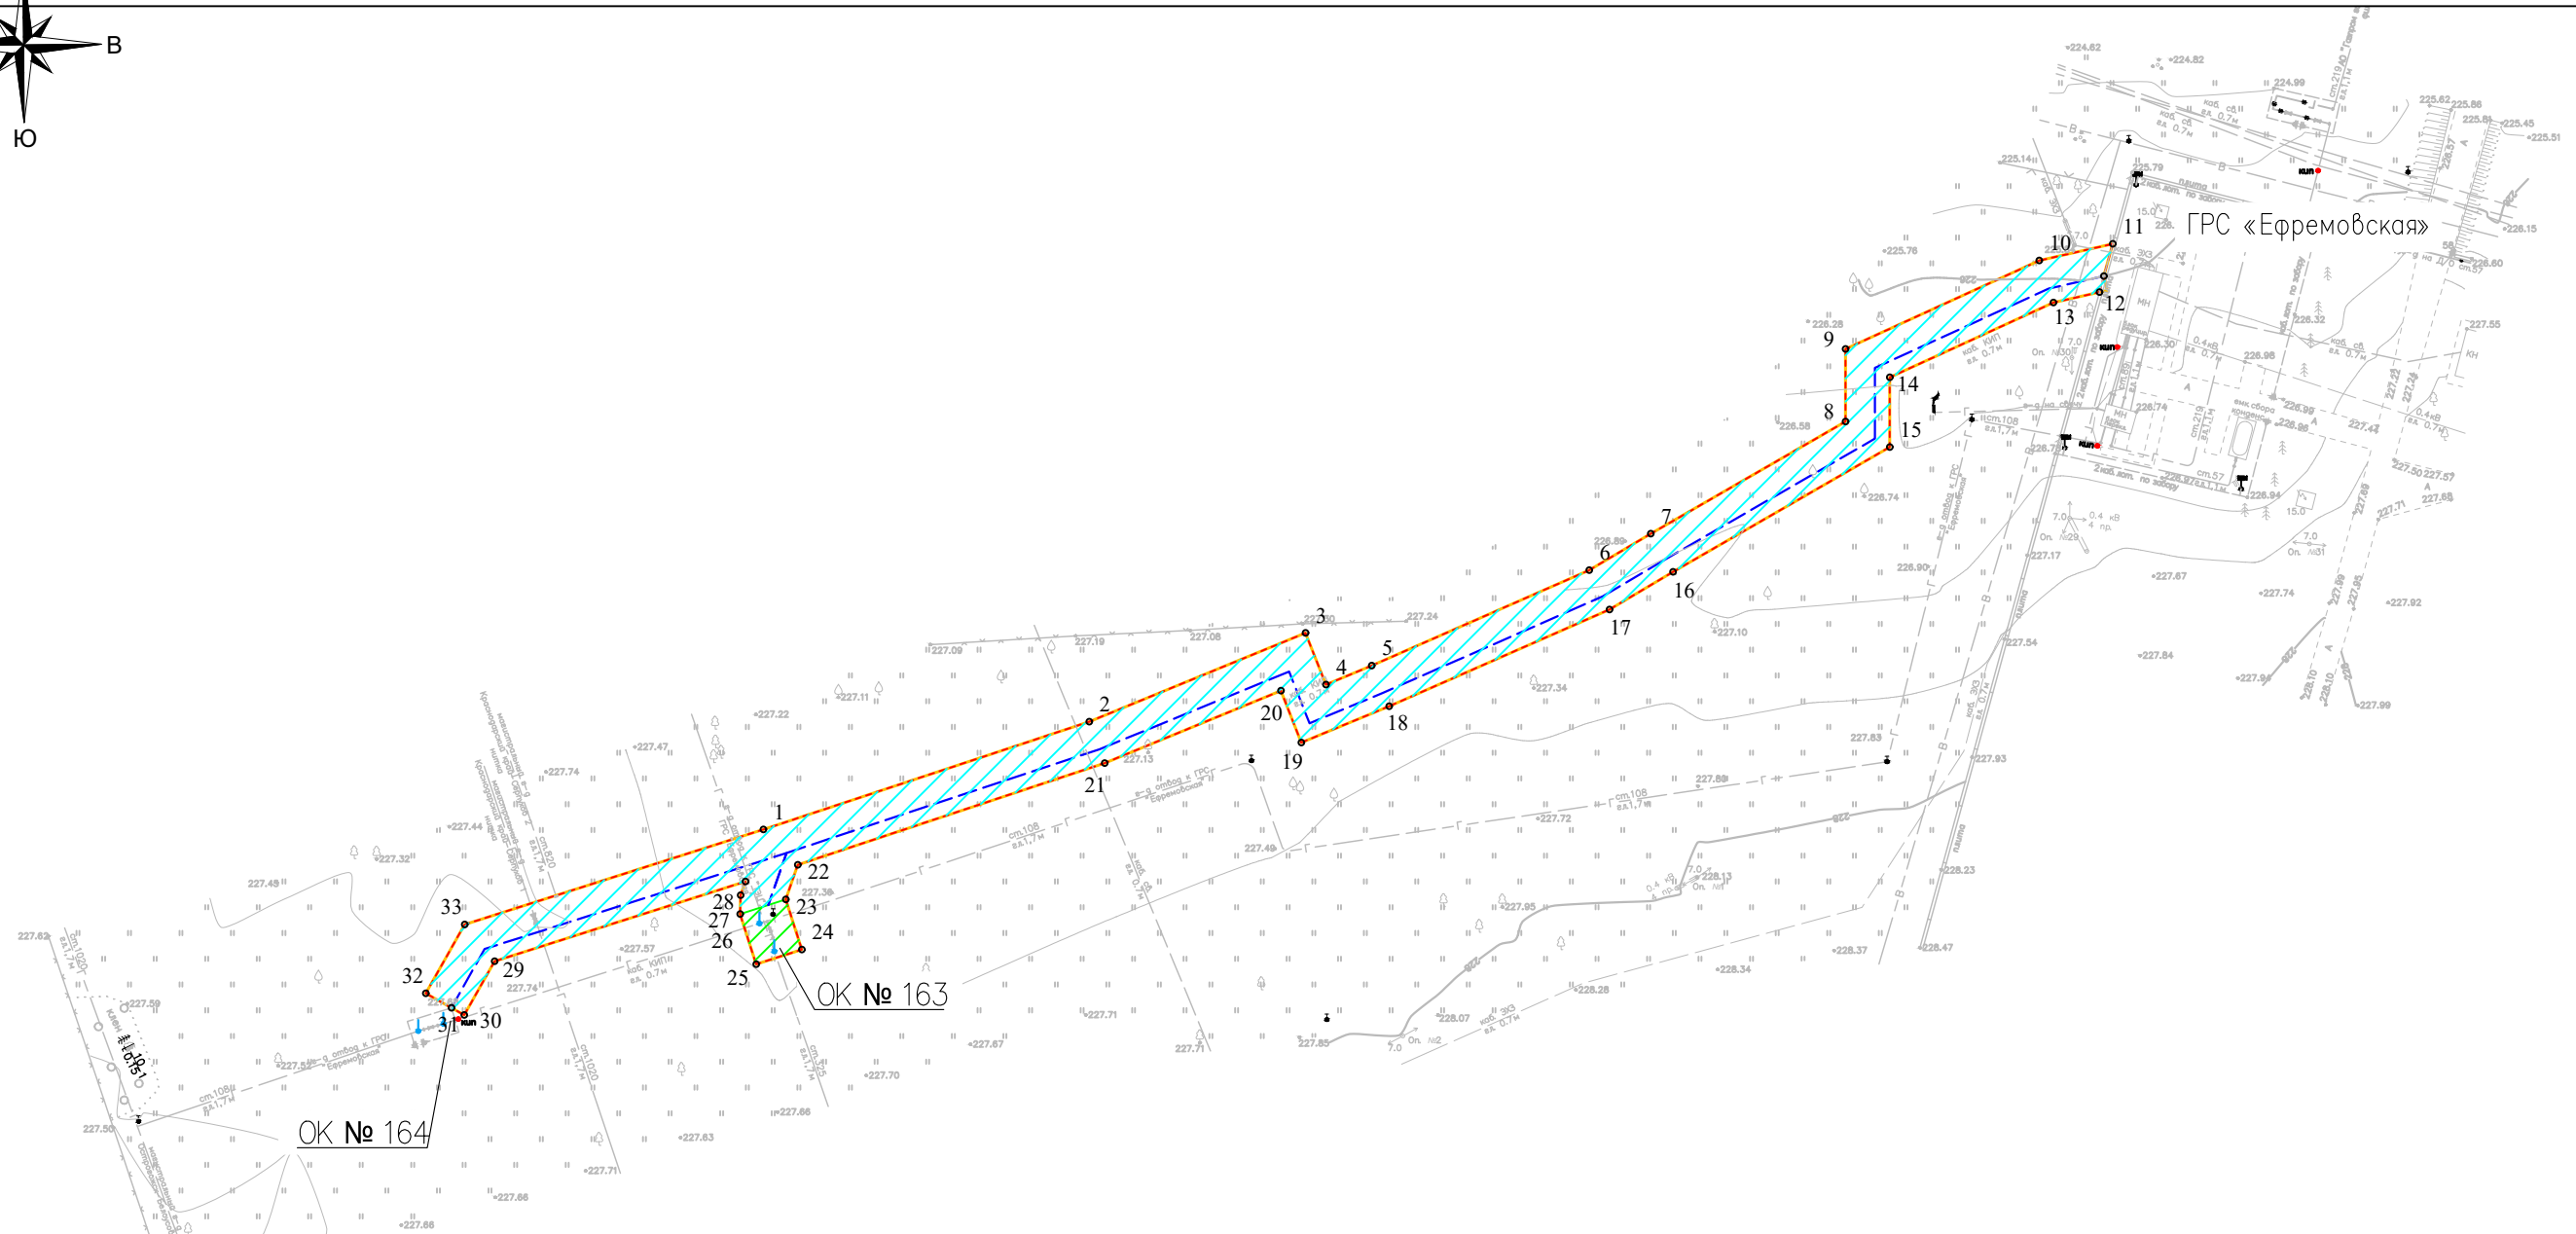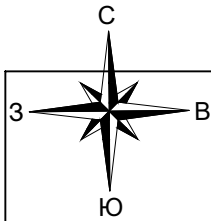

	– Граница территории, в отношении которой осуществляется подготовка проекта планировки
	– Границы зон планируемого размещения линейного объекта
	– Номера характерных точек границ зон планируемого размещения линейного объекта
	– Ось проектируемого линейного объекта (сигнального кабеля)

Границы зон планируемого размещения объектов капитального строительства,
проектируемых в составе линейного объекта

-  – Зона планируемого размещения линейного объекта (сигнального кабеля)
-  – Зона планируемого размещения площадки охранного крана №163

1. Чертеж красных линий не разрабатывается, согласно Федеральному закону от 2 августа 2019 г. №283-ФЗ "О внесении изменений в Градостроительный кодекс Российской Федерации и отдельные законодательные акты Российской Федерации" из определения красных линий, указанного в п. 11 ст. 1, исключены границы территорий, занятых линейными объектами и (или) предназначенных для размещения линейных объектов.

2. Чертеж границ зон планируемого размещения линейных объектов, подлежащих реконструкции в связи с изменением их местоположения не разрабатывается, в связи с отсутствием данных объектов;

3. Существующие красные линии в границах рассмотрения проекта планировки отсутствуют, согласно письму администрации МО город Ефремов Тульской области №4884 от 19.06.2024г.

						00567.ППТ1 – Г.1			
						Оснащение ИТСО ГРС Тульского ЛПУМГ			
Изм.	Кол.уч	Лист	Ндок	Подп.	Дата				
Разработал		Енина			01.25	Проект планировки территории. Графическая часть	Стадия	Лист	Листов
Проверил		Сорокин			01.25			1	1
						Чертеж границ зон планируемого размещения линейных объектов М 1:1000			