

ООО «СВЯЗЬГАЗПРОЕКТ»

ДОКУМЕНТАЦИЯ ПО ПЛАНИРОВКЕ ТЕРРИТОРИИ

**Проект планировки территории и проект межевания территории,
предусматривающий размещение линейного объекта
«Оснащение ИТСО ГРС Тульского ЛПУМГ»**


**Материалы по обоснованию проекта планировки территории
Раздел 3 «Материалы по обоснованию проекта планировки
территории. Графическая часть»**

00567.ППТЗ

Том 3

**Заместитель директора по
подготовке производства,
инженерным изысканиям и
специальным разделам**

Главный инженер проекта

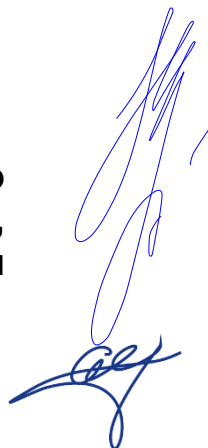

И. Е. Чернышов

Е.А. Чурсанов

Взам. инв. №	
Подпись и дата	
Инв. № подл.	

Содержание тома 3

2

Обозначение	Наименование	Примечание
00567.ППТЗ-С	Содержание тома 3	2
00567.ДПТ-СД	Состав документации по планировке территории	1
00567.ППТЗ – Г.1	Схема расположения элементов планировочной структуры	15
00567.ППТЗ – Г.2	Схема использования территории в период подготовки проекта планировки территории. Схема конструктивных и планировочных решений	22
00567.ППТЗ – Г.3	Схема границ зон с особыми условиями использования территорий, особо охраняемых природных территорий, лесничеств	22
00567.ППТЗ – Г.4	Схема границ территорий, подверженных риску возникновения чрезвычайных ситуаций природного и техногенного характера	15
	Схема организации улично-дорожной сети и движения транспорта	Не разрабатывается согласно п.21 Постановления Правительства РФ от 12.05.2017 № 564 «Об утверждении Положения о составе и содержании проектов планировки территории, предусматривающих размещение одного или нескольких линейных объектов»
	Схема вертикальной планировки территории, инженерной подготовки и инженерной защиты территории	Не разрабатывается согласно приказу Минстроя России от 25.04.2017 № 740/пр «Об установлении случаев подготовки и требований к подготовке входящей в состав материалов по обоснованию


Согласовано

В. инв. №

Подп. и дата

Инв. № подл.

00567.ППТЗ-С

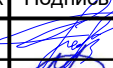Изм.	Кол.уч.	Лист	№ док	Подпись	Дата
Разраб.		Енина			01.25
Пров.		Сорокин			01.25

Содержание тома 3



Стадия	Лист	Листов
		1

3		
		проекта планировки территории схемы вертикальной планировки, инженерной подготовки и инженерной защиты территории»
	Схема границ территорий объектов культурного наследия	Не разрабатывается в связи с отсутствием на территории проведения работ объектов культурного наследия, выявленных объектов культурного наследия, их территорий, объектов обладающих признаками объекта культурного наследия, зон охраны объектов культурного наследия и защитных зон объектов культурного наследия согласно письмам инспекции Тульской области по государственной охране объектов культурного наследия № 47-17/2456 от 21.06.2024 и № 47-17/3187 от 12.12.2025
	Схема сравнения вариантов размещения объекта капитального строительства	Не разрабатывается в связи с отсутствием необходимости изъятия земельных участков для государственных нужд
	Всего листов:	77

Инв. № подл.	Подп. и дата	В. инв. №

						00567.ППТЗ-С	Лист
							2
Изм.	Кол.уч.	Лист	№ док	Подпись	Дата		

Состав документации по планировке территории

3

№ тома	Обозначение	Наименование	Примечание
1	00567.ППТ1	Раздел 1 «Проект планировки территории. Графическая часть»	
2	00567.ППТ2	Раздел 2 «Положение о размещении линейных объектов»	
3	00567.ППТ3	Раздел 3 «Материалы по обоснованию проекта планировки территории. Графическая часть»	
4	00567.ППТ4	Раздел 4 «Материалы по обоснованию проекта планировки территории. Пояснительная записка»	
5	00567.ПМТ1	Раздел 1 «Проект межевания территории. Графическая часть»	
6	00567.ПМТ2	Раздел 2 «Проект межевания территории. Текстовая часть»	
7	00567.ПМТ3	Раздел 3 «Материалы по обоснованию проекта межевания территории. Графическая часть»	
8	00567.ПМТ4	Раздел 4 «Материалы по обоснованию проекта межевания территории. Пояснительная записка»	


Согласовано

В. инв. №


Подп. и дата

Инв. № подл.

00567.ДПТ-СД

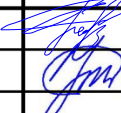						00567.ДПТ-СД		
Изм.	Кол.уч.	Лист	№ док	Подпись	Дата			
Разраб.		Енина			01.25	Состав документации по планировке территории		
Пров.		Сорокин			01.25			
						Стадия		
						Лист		
						Листов		
						1		



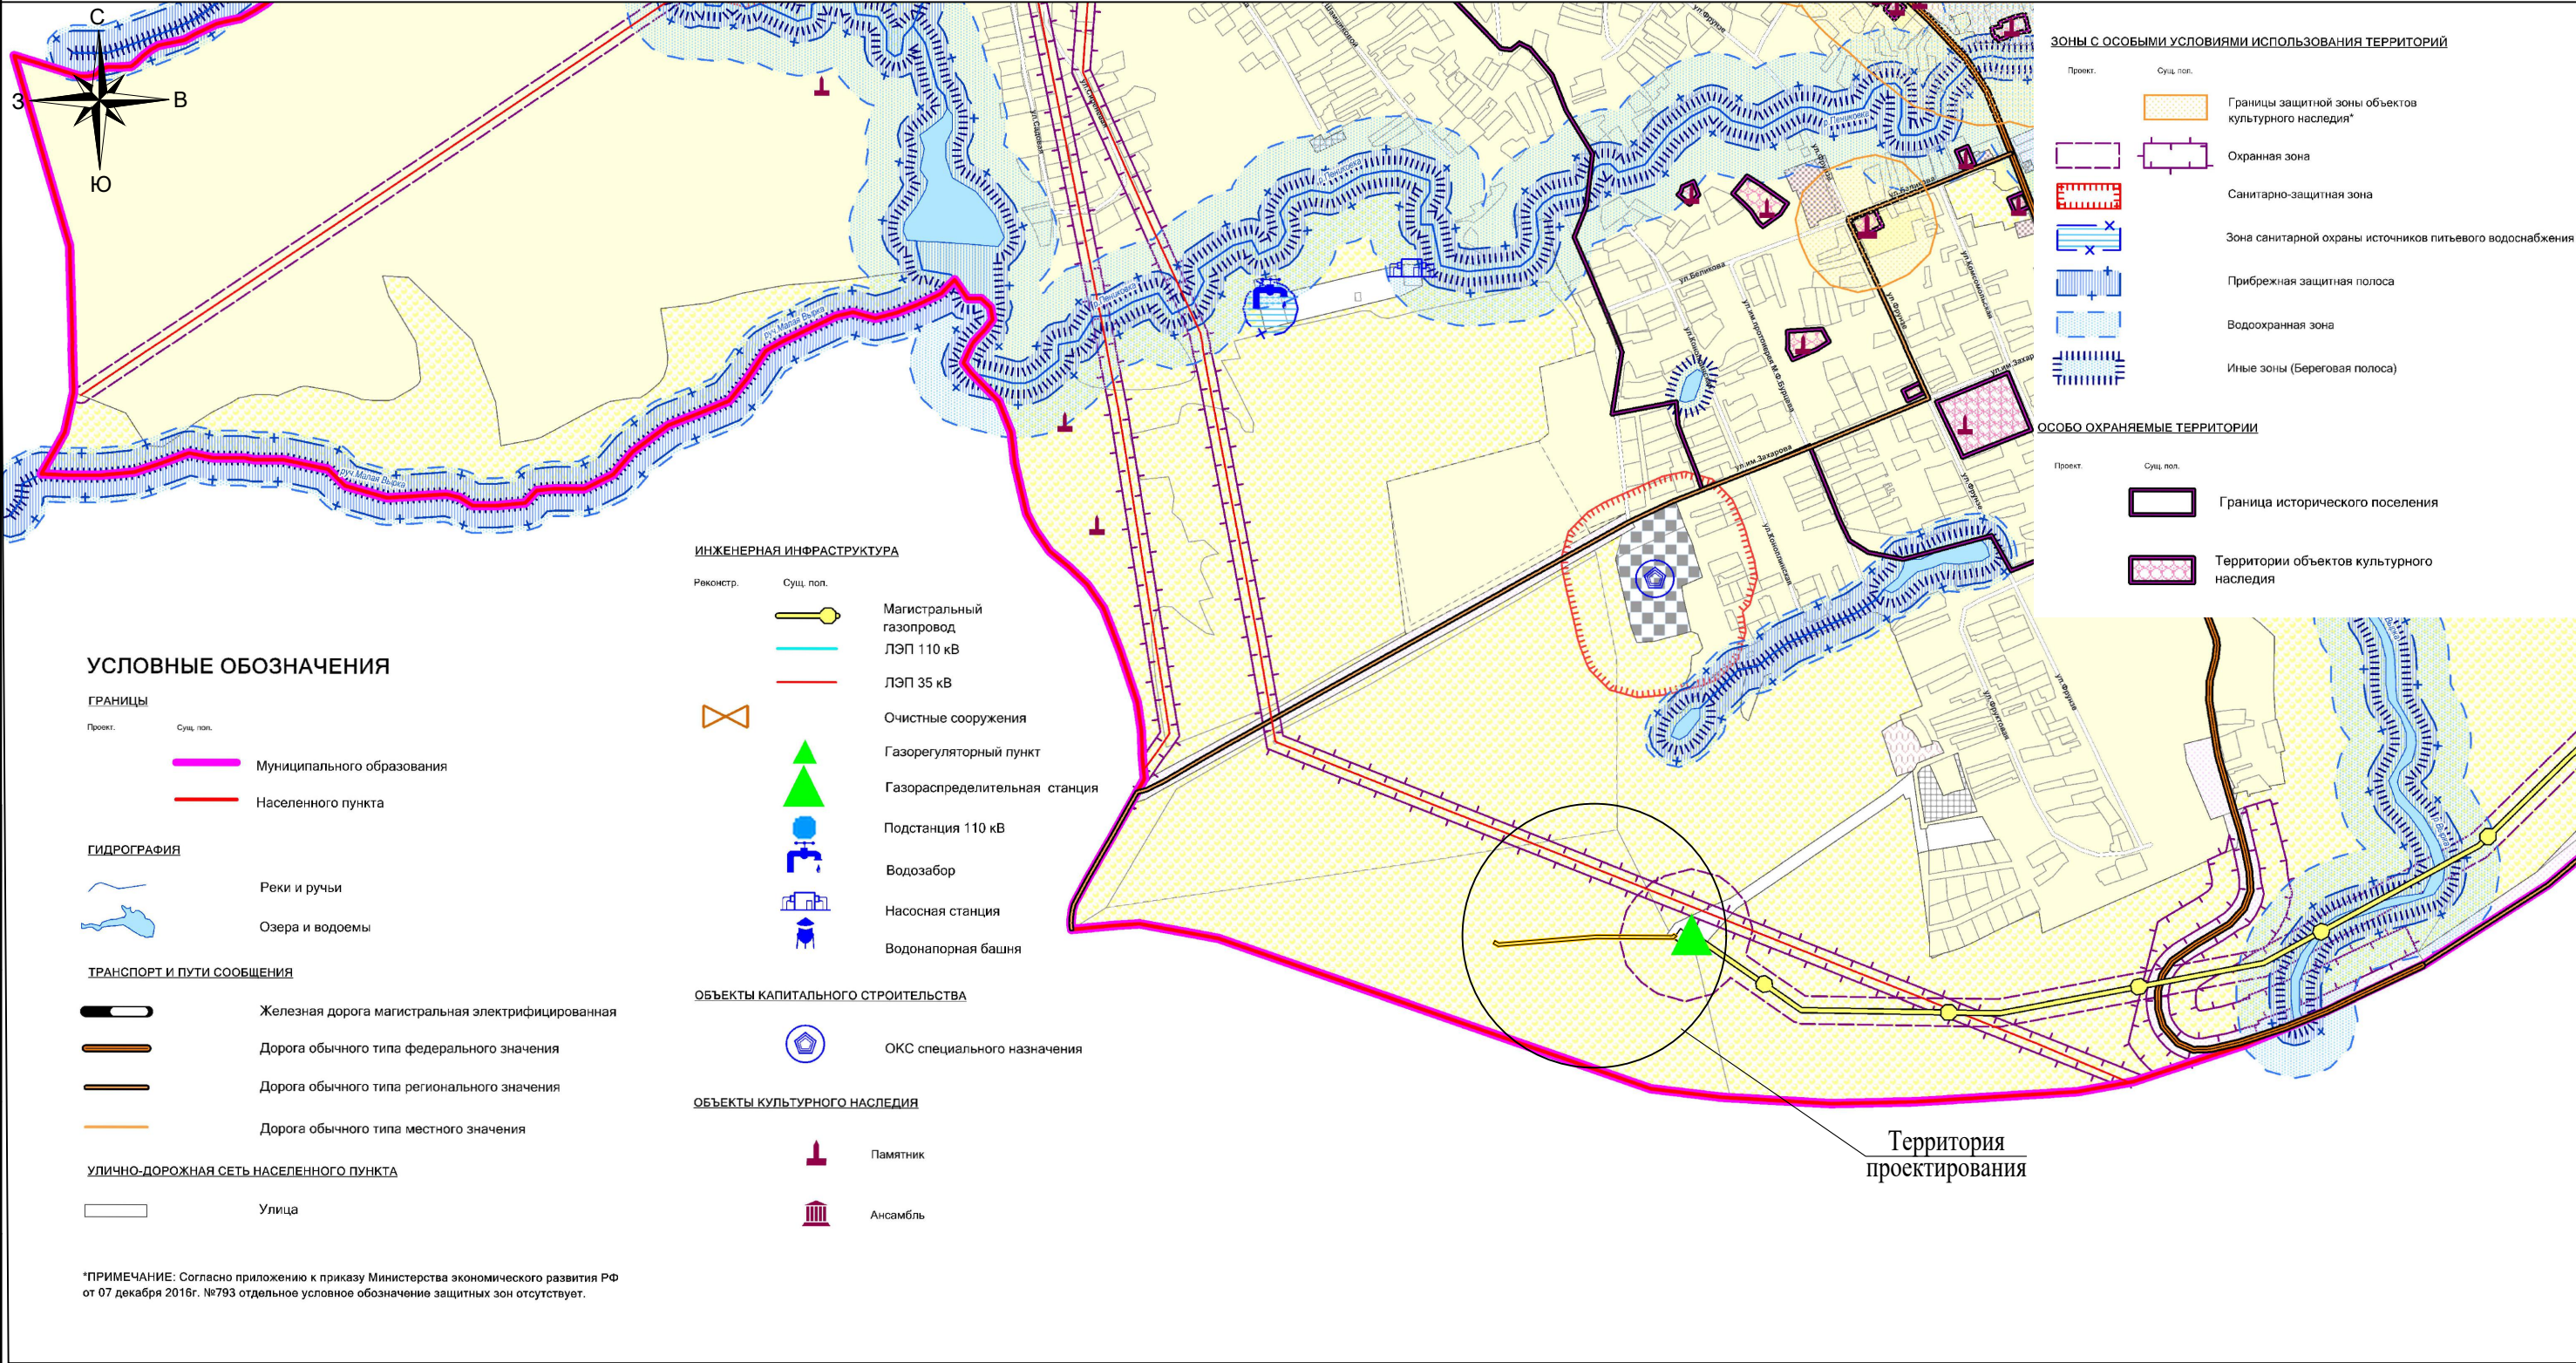

Согласовано

Взам инв. N

Подп. и дата

Инв. N подл.

— граница территории, в отношении которой осуществляется подготовка схемы расположения планировочной структуры


— граница зоны планируемого размещения линейного объекта

Примечание:

1. Границы зон планируемого размещения линейных объектов, подлежащих реконструкции в связи с изменением их местоположения, отсутствуют;

2. Схема подготовлена на основании Генерального плана и ПЗЗ Муниципального образования город Белев, Белевского района, Тульской области.

						00567.ППТЗ—Г.1		
						Оснащение ИТСО ГРС Тульского ЛПУМГ		
Изм.	Кол.уч.	Лист	Ндок.	Подп.	Дата	Материалы по обоснованию проекта планировки территории. Графическая часть	Стадия	Лист
Разработал	Енина				01.25			Листов
Проверил	Сорокин				01.25	Схема расположения элементов планировочной структуры М 1:10000		1
								1
						связьгазпроект		

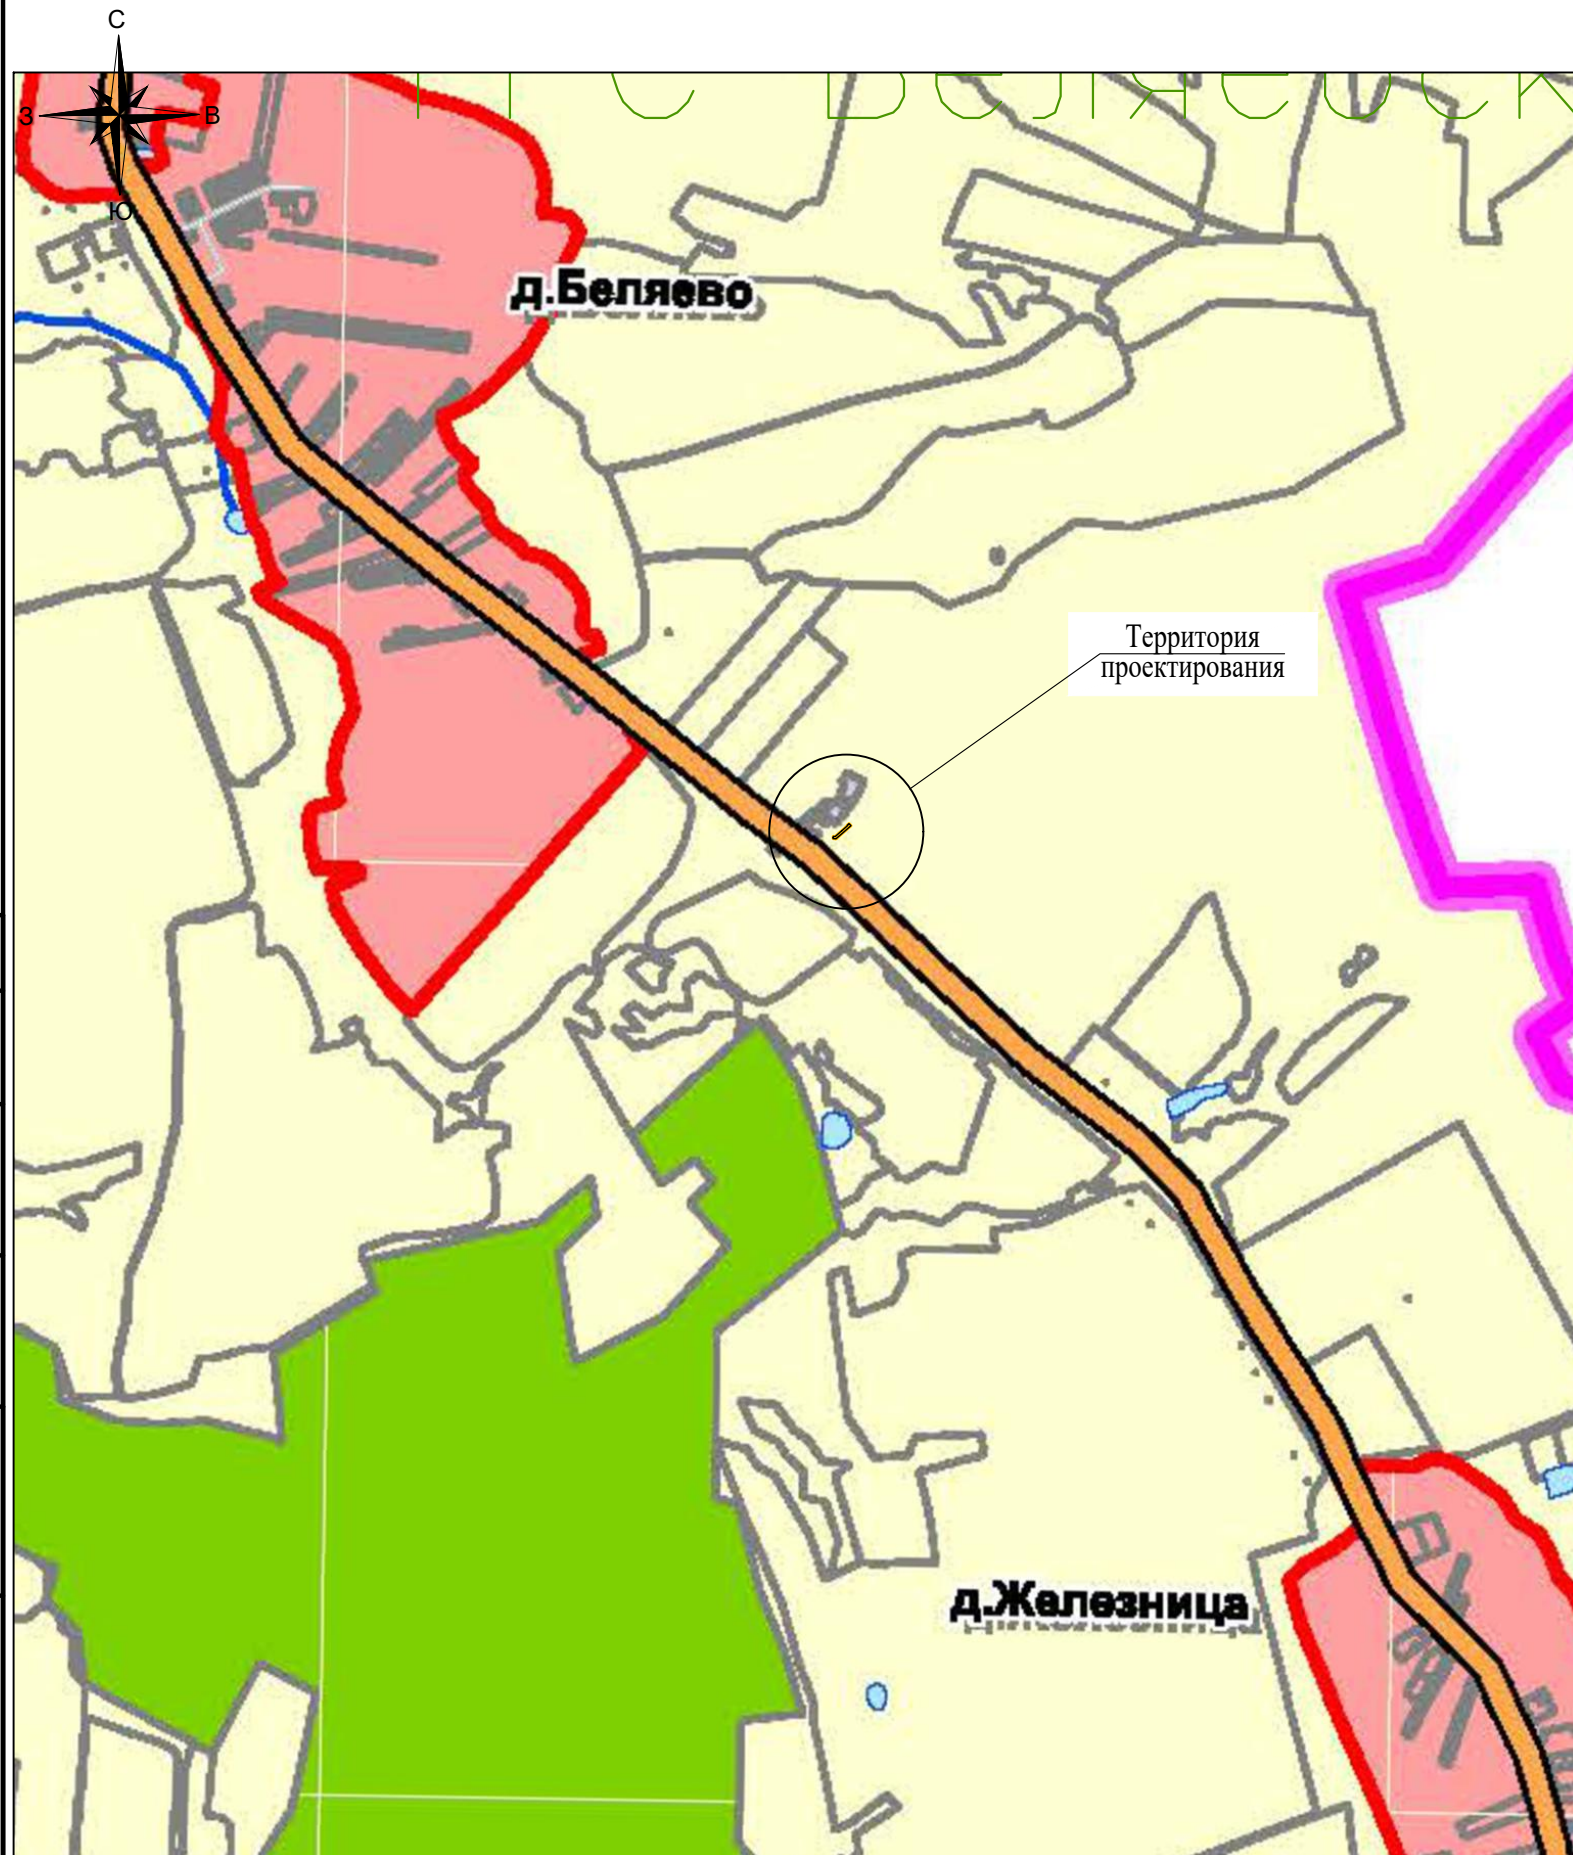

УСЛОВНЫЕ ОБОЗНАЧЕНИЯ

ГРАНИЦЫ

Проект.	Сущ. пол.	
		Граница субъекта Российской Федерации
		Граница муниципального района
		Граница муниципального образования
		Граница населенного пункта

НАСЕЛЕННЫЕ ПУНКТЫ

с.БОЛОТО	Административный центр МО
д.Зеленая	Населенный пункт

ГИДРОГРАФИЯ

	Водоток (река,ручей,канал)
	Водоем (озеро,пруд,обводненный карьер,водохранилище)

ТРАНСПОРТ И ПУТИ СООБЩЕНИЯ

Проект.	Сущ. пол.	
		Железная дорога магистральная неэлектрифицированная
		Дорога общего типа регионального значения
		Дорога общего типа местного значения

УЛИЧНО-ДОРОЖНАЯ СЕТЬ НАСЕЛЕННОГО ПУНКТА

Проект.	Сущ. пол.	
		Улица

ЗЕМЛИ ПО КАТЕГОРИЯМ

Проект.	Сущ. пол.	
		Земли населенных пунктов
		Земли сельскохозяйственного назначения
		Земли промышленности, энергетики, транспорта, связи, иного специального назначения
		Земли лесного фонда

- граница территории, в отношении которой осуществляется подготовка схемы расположения планировочной структуры
- граница зоны планируемого размещения линейного объекта

Примечание:

- Границы зон планируемого размещения линейных объектов, подлежащих реконструкции в связи с изменением их местоположения, отсутствуют;
- Схема подготовлена на основании Генерального плана Муниципального образования Правобережное, Белевского района, Тульской области.

00567.ППТЗ—Г.1

Оснащение ИТСО ГРС Тульского ЛПУМГ


Изм.	Кол.уч.	Лист	Ндок.	Подп.	Дата
Разработал		Енина			01.25
Проверил		Сорокин			01.25

Материалы по обоснованию проекта планировки территории. Графическая часть

Стадия	Лист	Листов
	1	1

Схема расположения элементов планировочной структуры М 1:20000



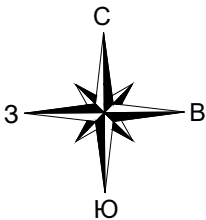

Условные обозначения:

Категории земель по целевому назначению:	
	- Земли поселений
	- Земли водного фонда
	- Земли сельскохозяйственного назначения
	- Сельскохозяйственные угодия с кадастровой оценкой на 20% и более выше районной
	- Земли Государственного лесного фонда
	- Лесные земли

проект.	сущ.	
		- Граница Тульской области
		- Границы МО Арсеньевский район
		- Границы Муниципальных образований

Автомобильный транспорт:	
	- Дороги с твердым покрытием 3-й категории
	- Дороги с твердым покрытием 4-й категории
	- Грунтовые дороги

Железнодорожный транспорт:	
	- Линии железных дорог
	- Железнодорожные станции


- граница территории, в отношении которой осуществляется подготовка схемы расположения планировочной структуры
- граница зоны планируемого размещения линейного объекта

Примечание:
1. Границы зон планируемого размещения линейных объектов, подлежащих реконструкции в связи с изменением их местоположения, отсутствуют;
2. Схема подготовлена на основании Схемы территориального планирования Муниципального образования Арсеньевский район, Тульской области.

						00567.ППТЗ– Г.1			
						Оснащение ИТСО ГРС Тульского ЛПУМГ			
Изм.	Кол.уч	Лист	Ндок	Подп.	Дата	Материалы по обоснованию проекта планировки территории. Графическая часть	Стадия	Лист	Листов
Разработал		Енина			01.25				
Проверил		Сорокин			01.25			1	1
						Схема расположения элементов планировочной структуры М 1:25000			

Согласовано				
Взам инв.М				
Подп. и дата				
Инв.М подл.				



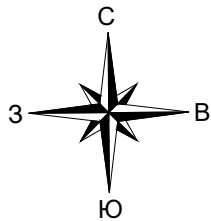

Условные обозначения:

Границы:	
	Существующая граница МО рп Арсеньво
	Существующая городская черта рп Арсеньво
	Проектная граница МО рп Арсеньво
	Проектная городская черта рп Арсеньво

Территории жилой застройки	Объекты транспортной инфраструктуры		
- Индивидуальными жилыми домами	- Улицы и дороги с твердым покрытием		
- Малоэтажными жилыми домами	- Железнодорожные пути		
- Среднеэтажными жилыми домами	- Автовокзал		
- Детских дошкольных учреждений	- Железнодорожный вокзал		
- Общеобразовательных школ	- Автозаправочная станция		
- Учреждений здравоохранения	<th>Объекты инженерной инфраструктуры</th>	Объекты инженерной инфраструктуры	
- Территорий общественных зданий	- Артезианские скважины		
<th>Территории производственного назначения</th>	Территории производственного назначения	- Очистные сооружения канализации	
- Промышленных предприятий	- Линии электропередач		
- Коммунально-складских объектов	- Трансформаторные подстанции		
<th>Территории рекреационного назначения</th>	Территории рекреационного назначения	- Газопровод	
- Скверы, парки, городские леса	- ГРП		
- Объектов физической культуры и спорта	- Котельные		
- Пруды	- Башни операторов мобильной связи		
<th>Территории сельскохозяйственного использования</th>	Территории сельскохозяйственного использования	<th>Территории особо охраняемых территорий</th>	Территории особо охраняемых территорий
- Огороды	- Памятников градостроительства и истории		
- Коллективных садов	<th>Прочие территории</th>	Прочие территории	
- Луга	- Заболоченные территории		
	- Земли ГЛФ		

- граница территории, в отношении которой осуществляется подготовка схемы расположения планировочной структуры
- граница зоны планируемого размещения линейного объекта
- граница зоны планируемого размещения шлама

Территория проектирования

						00567.ППТЗ–Г.1		
						Оснащение ИТСО ГРС Тульского ЛПУМГ		
Изм.	Кол.уч.	Лист	Ндок.	Погн.	Дата	Материалы по обоснованию проекта планировки территории. Графическая часть	Стадия	Лист
Разработал		Енина			01.25			
Проверил		Сорокин			01.25	Схема расположения элементов планировочной структуры М 1:10000		1
								1

Примечание:

1. Границы зон планируемого размещения линейных объектов, подлежащих реконструкции в связи с изменением их местоположения, отсутствуют;


2. Схема подготовлена на основании Генерального плана Муниципального образования рабочий поселок Арсеньво, Арсеньевского района, Тульской области.

Согласовано

Взам инв.М

Подп. и дата

Инв.М подл.

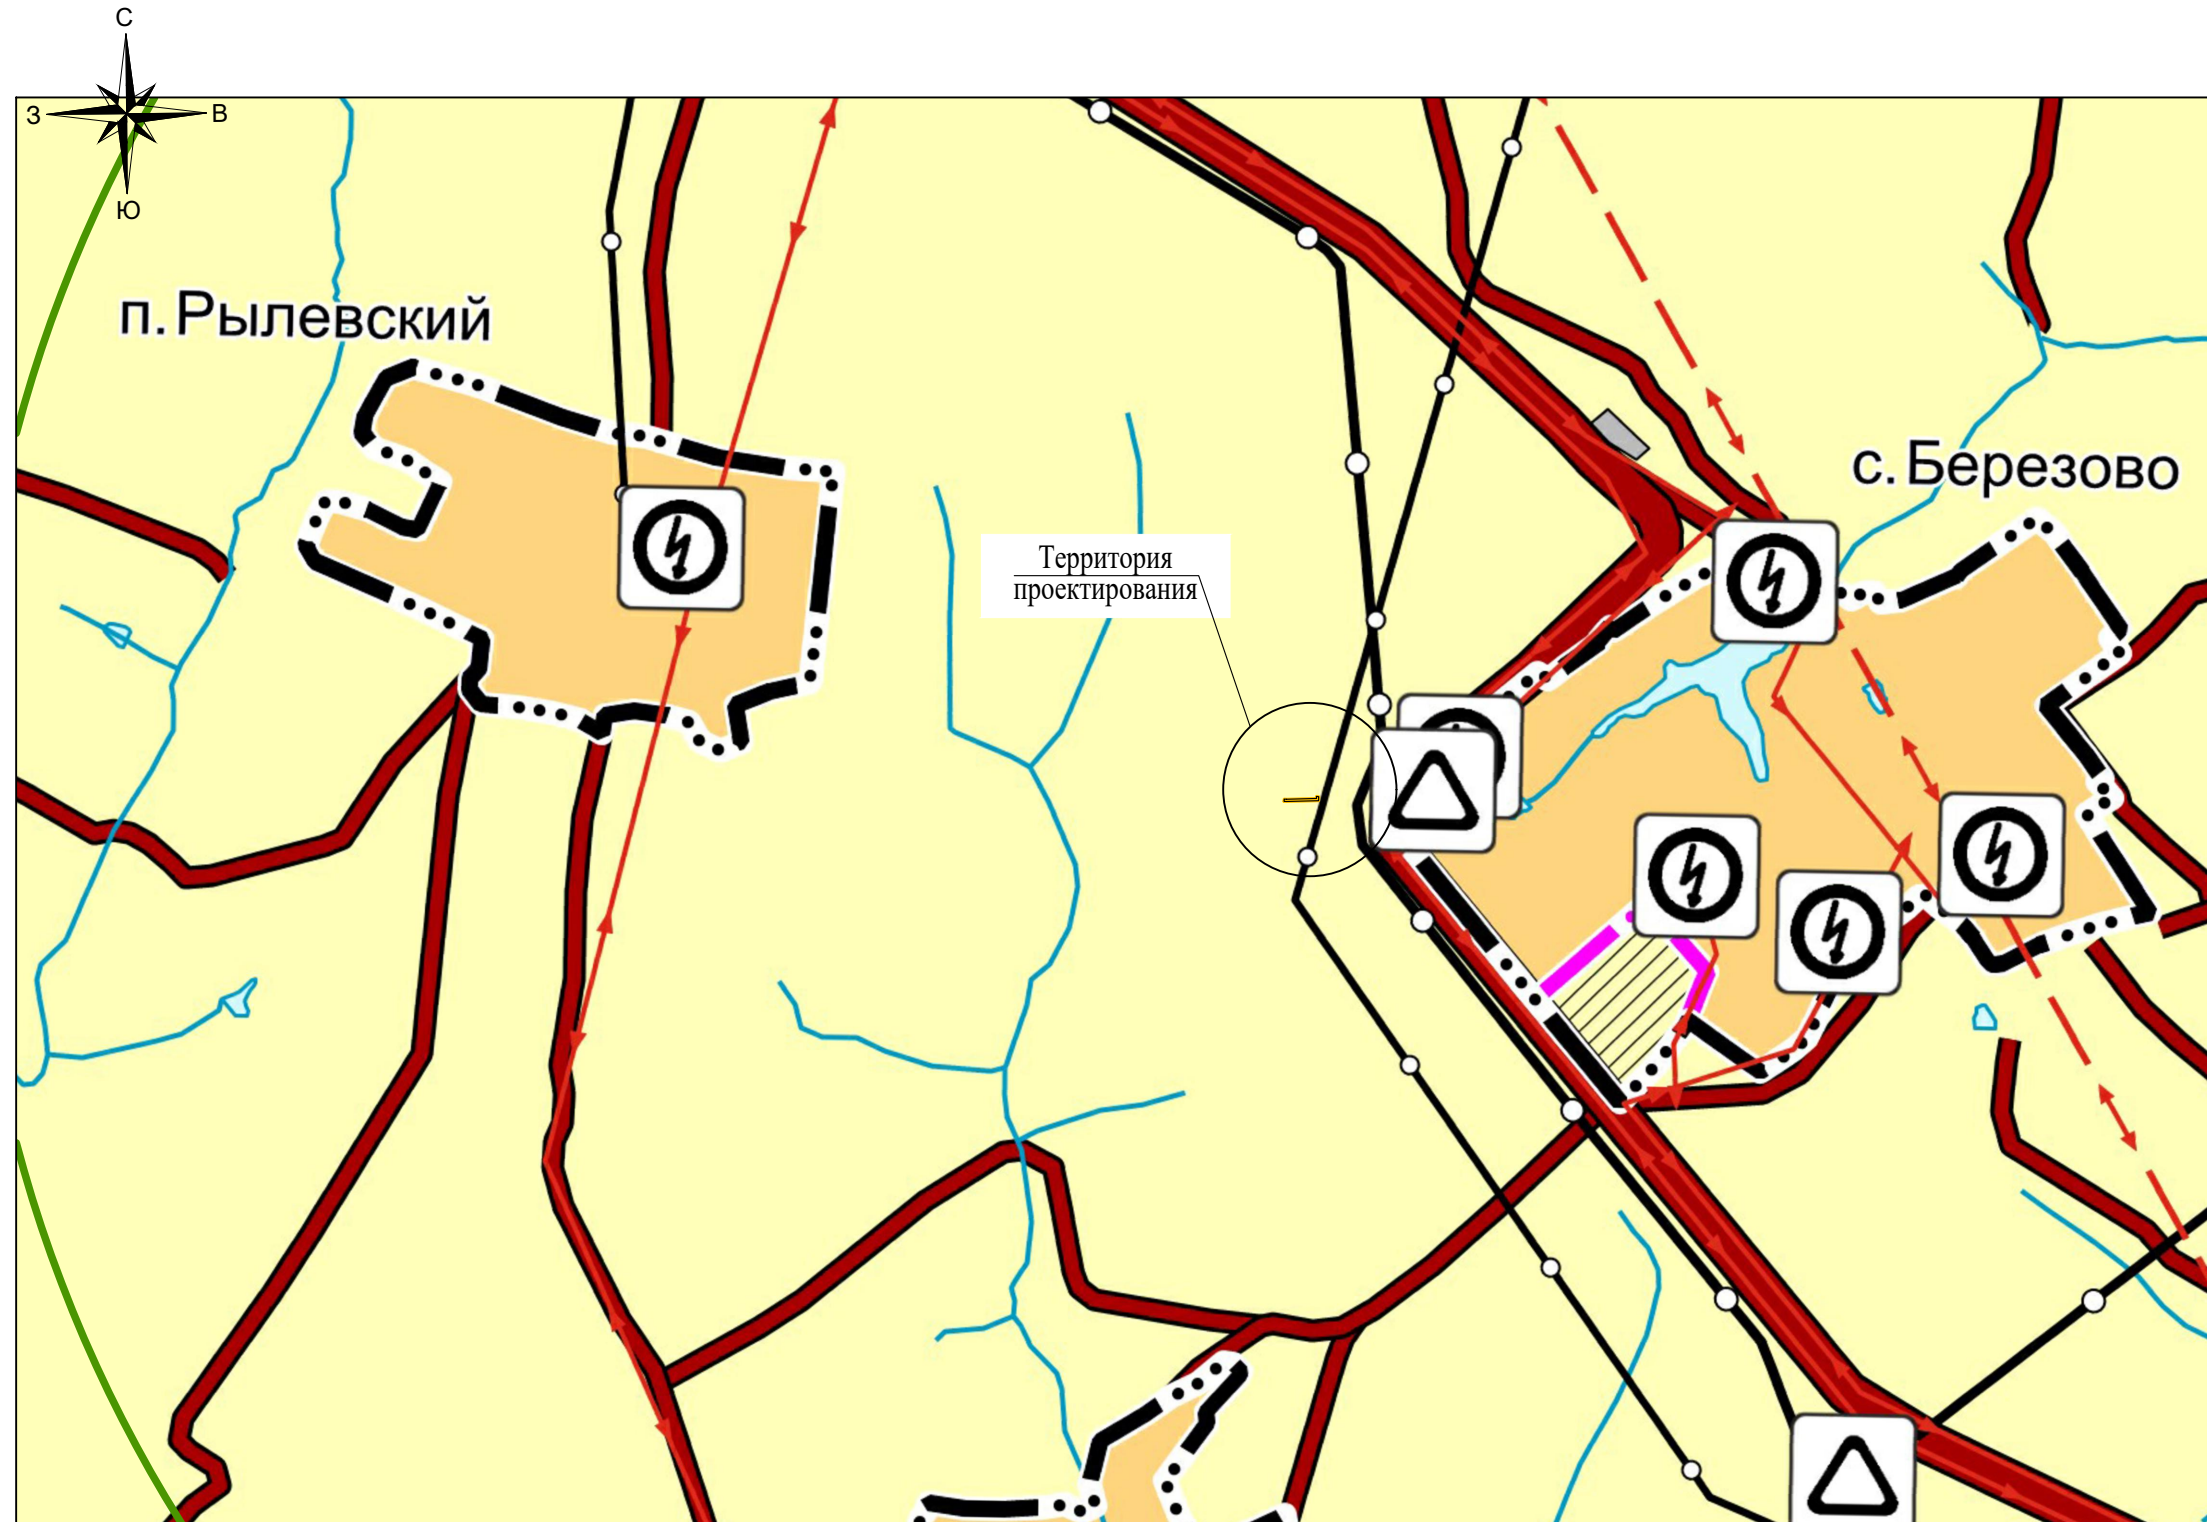

- Границы**
- план. суц.
- Граница сельского поселения
- Граница населенного пункта
- Земли по категориям**
- Земли с/х назначения
- Земли лесного фонда
- Земли населенных пунктов
- Земли промышленности, энергетики, транспорта и т.д.
- Гидрография**
- Водоем(оз., пруд, карьер, водохр.)
- Водоток (река, ручей, канал)
- Объекты транспортной инфраструктуры**
- Автодороги местного значения
- Автомобильные дороги рег.знач.
- Мостовое сооружение
- Объекты трубопроводного транспорта и инженерной инфраструктуры**
- ЛЭП 35кВ
- ЛЭП 110кВ
- ЛЭП 500кВ
- ЛЭП 750кВ
- Газопровод распределительный
- Магистральный газопровод
- Нефтепровод
- Магистральный нефтепровод
- Пункт редуцирования газа (ПРГ)
- Газораспределительная станция
- Электрическая подстанция
- Антенно-мачтовое сооружение


— граница территории, в отношении которой осуществляется подготовка схемы расположения планировочной структуры

— граница зоны планируемого размещения линейного объекта

Примечание:

- Границы зон планируемого размещения линейных объектов, подлежащих реконструкции в связи с изменением их местоположения, отсутствуют;
- Схема подготовлена на основании Генерального плана Муниципального образования Восточно-Одоевское Одоевского района, Тульской области.

						00567.ППТЗ–Г.1			
						Оснащение ИТСО ГРС Тульского ЛПУМГ			
Изм.	Кол.уч	Лист	Ндок	Погн.	Дата	Материалы по обоснованию проекта планировки территории. Графическая часть	Стадия	Лист	Листов
Разработал	Енина			01.25	Схема расположения элементов планировочной структуры М 1:20000			1	1
Проверил	Сорокин			01.25					
									

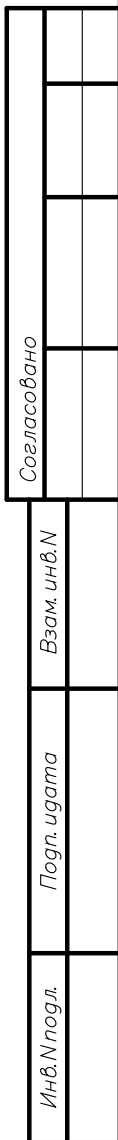

Границы

реконст.	план.	сущ.
		Граница муниципального района
		Граница сельского поселения
		Граница городского поселения
		Граница населенного пункта

Земли по категориям

	Земли с/х назначения
	Земли лесного фонда
	Земли населенных пунктов
	Земли промышленности, энергетики, транспорта и т.д.

Гидрография

	Водоем (оз., пруд, карьер, водохр.)
	Водоток (река, ручей, канал)


Объекты транспортной инфраструктуры

	Ж/дорожный путь общего пользования
	Автомобильные дороги регионального или межмуниципального значения
	Автомобильные дороги местного значения

Примечание:

1. Границы зон планируемого размещения линейных объектов, подлежащих реконструкции в связи с изменением их местоположения, отсутствуют;
2. Схема подготовлена на основании Генерального плана Муниципального образования Воскресенское, Дубенского района, Тульской области.

						00567.ППТЗ–Г.1		
						Оснащение ИТСО ГРС Тульского ЛПУМГ		
Изм.	Кол.уч.	Лист	Ндок.	Погн.	Дата			
Разработал	Енина				01.25	Материалы по обоснованию проекта планировки территории. Графическая часть	Стадия	Лист
Проверил	Сорокин				01.25			1
						Схема расположения элементов планировочной структуры М 1:20000 		

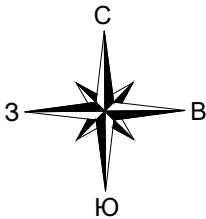

Условные обозначения


Границы		
реконст.	план.	сущ.
		Граница муниципального района
		Граница сельского поселения
		Граница городского поселения
		Граница населенного пункта
Земли по категориям		
		Земли с/х назначения
		Земли лесного фонда
		Земли населенных пунктов
		Земли промышленности, энергетики, транспорта и т.д.
Гидрография		
		Водоем (оз., пруд, карьер, водохранилище)
		Водоток (река, ручей, канал)
Объекты транспортной инфраструктуры		
		Ж/дорожный путь общего пользования
		Автомобильные дороги регионального или межмуниципального значения
		Автомобильные дороги местного значения



- граница территории, в отношении которой осуществляется подготовка схемы расположения планировочной структуры
- граница зоны планируемого размещения линейного объекта

- Примечание:
- Границы зон планируемого размещения линейных объектов, подлежащих реконструкции в связи с изменением их местоположения, отсутствуют;
 - Схема подготовлена на основании Генерального плана Муниципального образования Воскресенское, Дубенского района, Тульской области.

						00567.ППТЗ– Г.1			
						Оснащение ИТСО ГРС Тульского ЛПУМГ			
Изм.	Кол.уч.	Лист	Ндок.	Подп.	Дата	Материалы по обоснованию проекта планировки территории. Графическая часть	Стадия	Лист	Листов
Разработал		Енина			01.25				
Проверил		Сорокин			01.25			1	1
						Схема расположения элементов планировочной структуры М 1:15000			

Согласовано	
Взам. инв. N	
Подп. и дата	
Инв. N подл.	

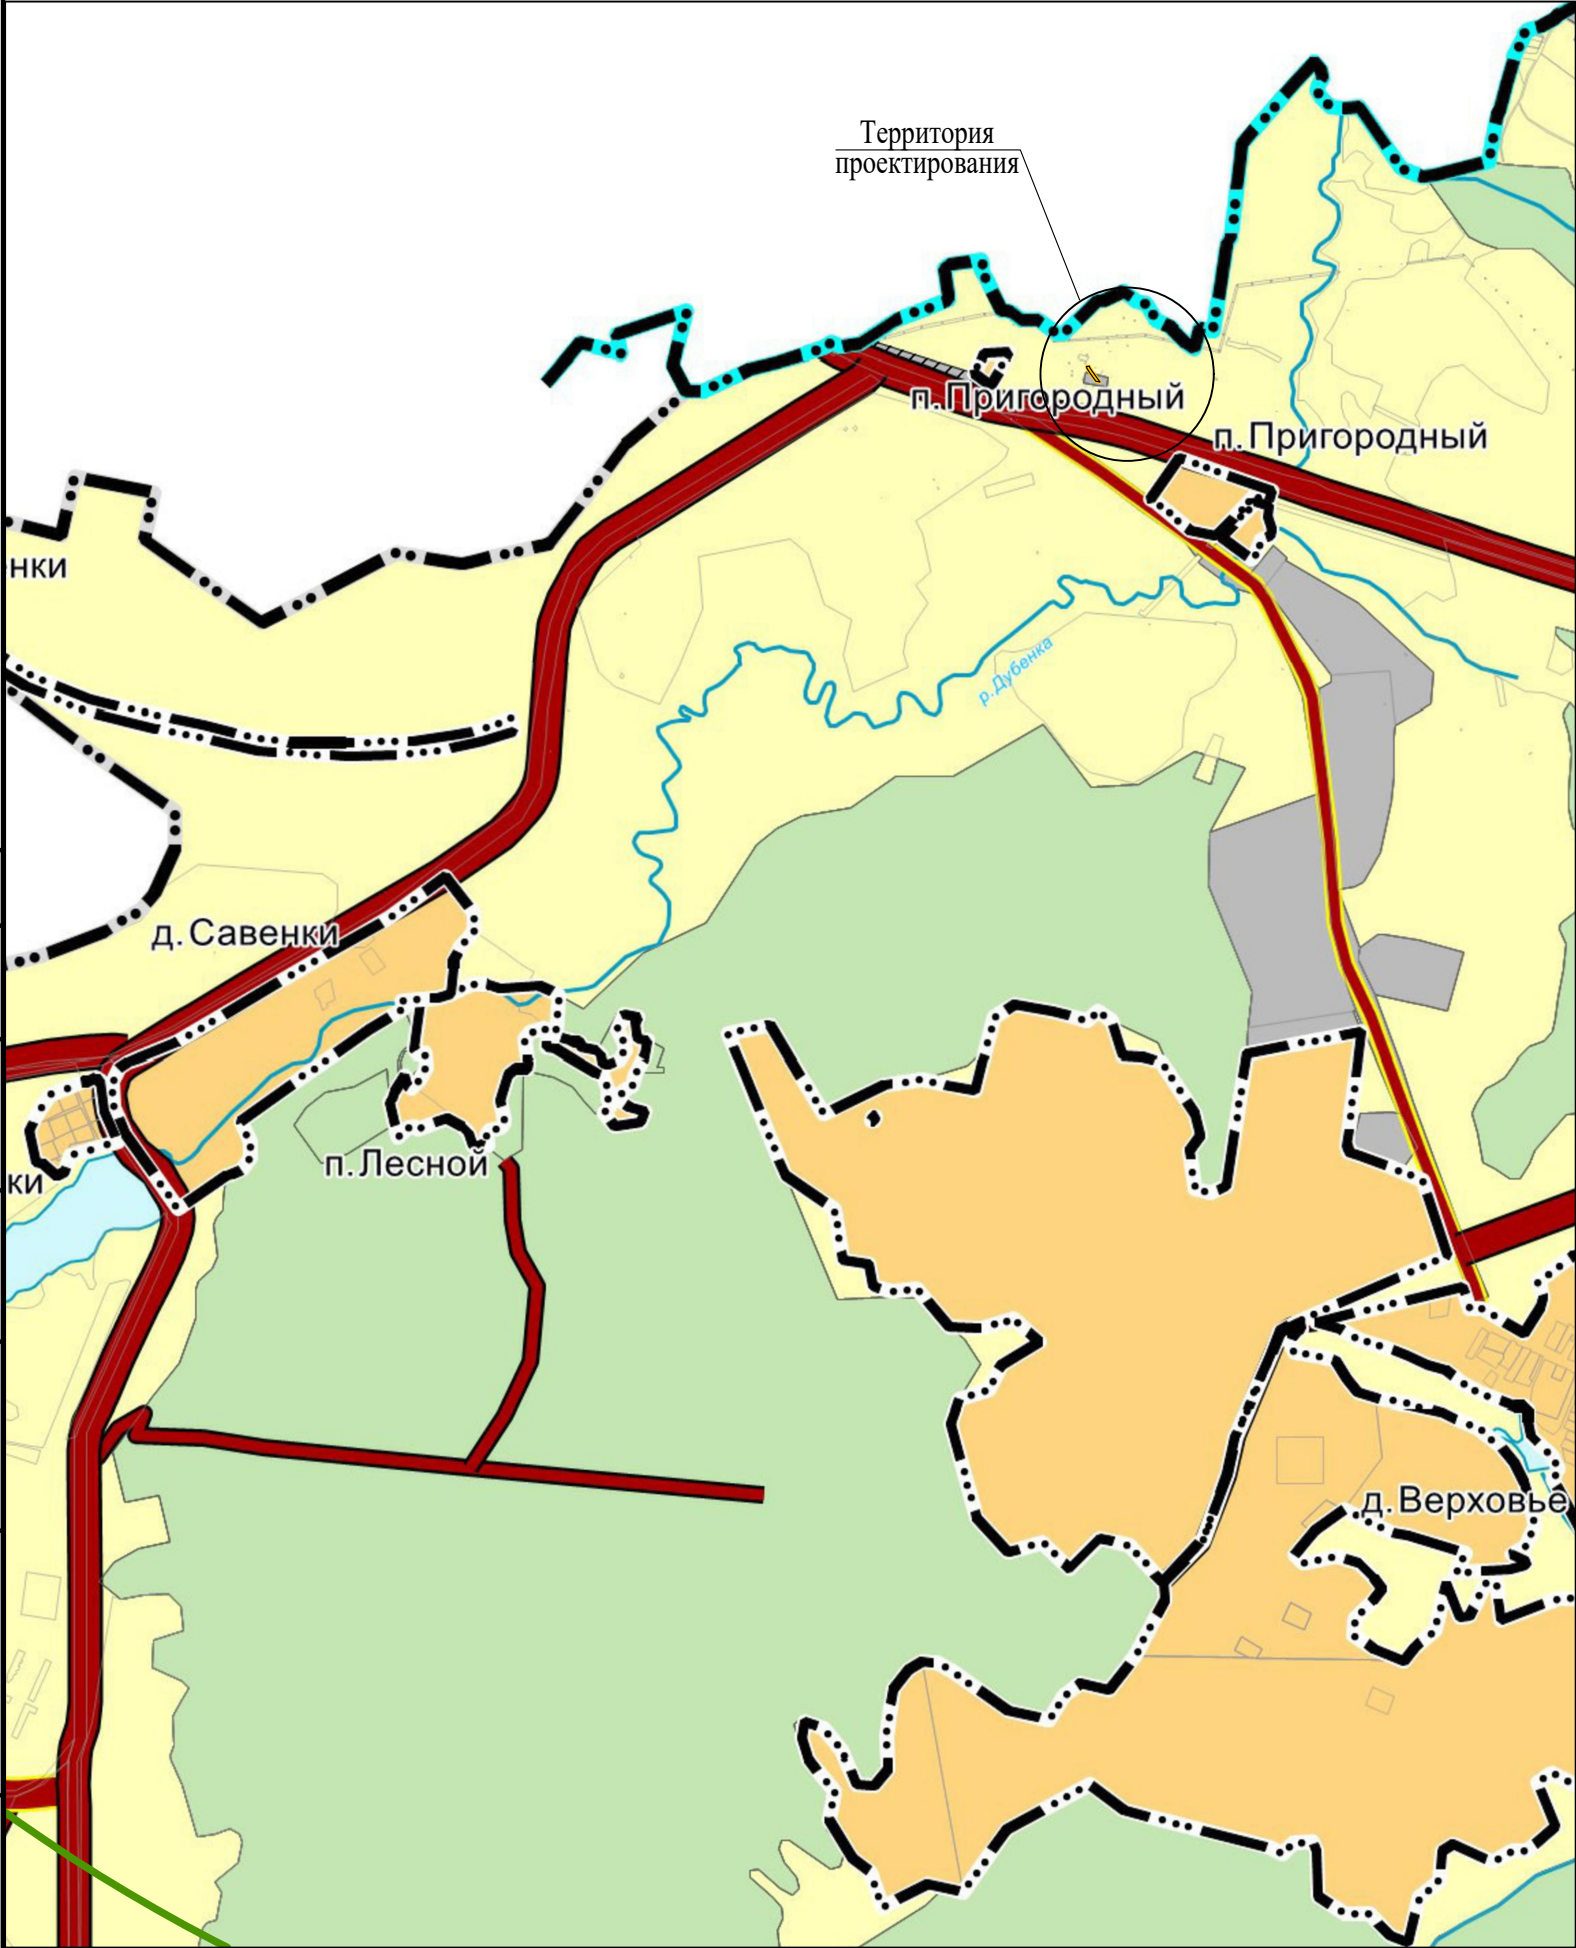

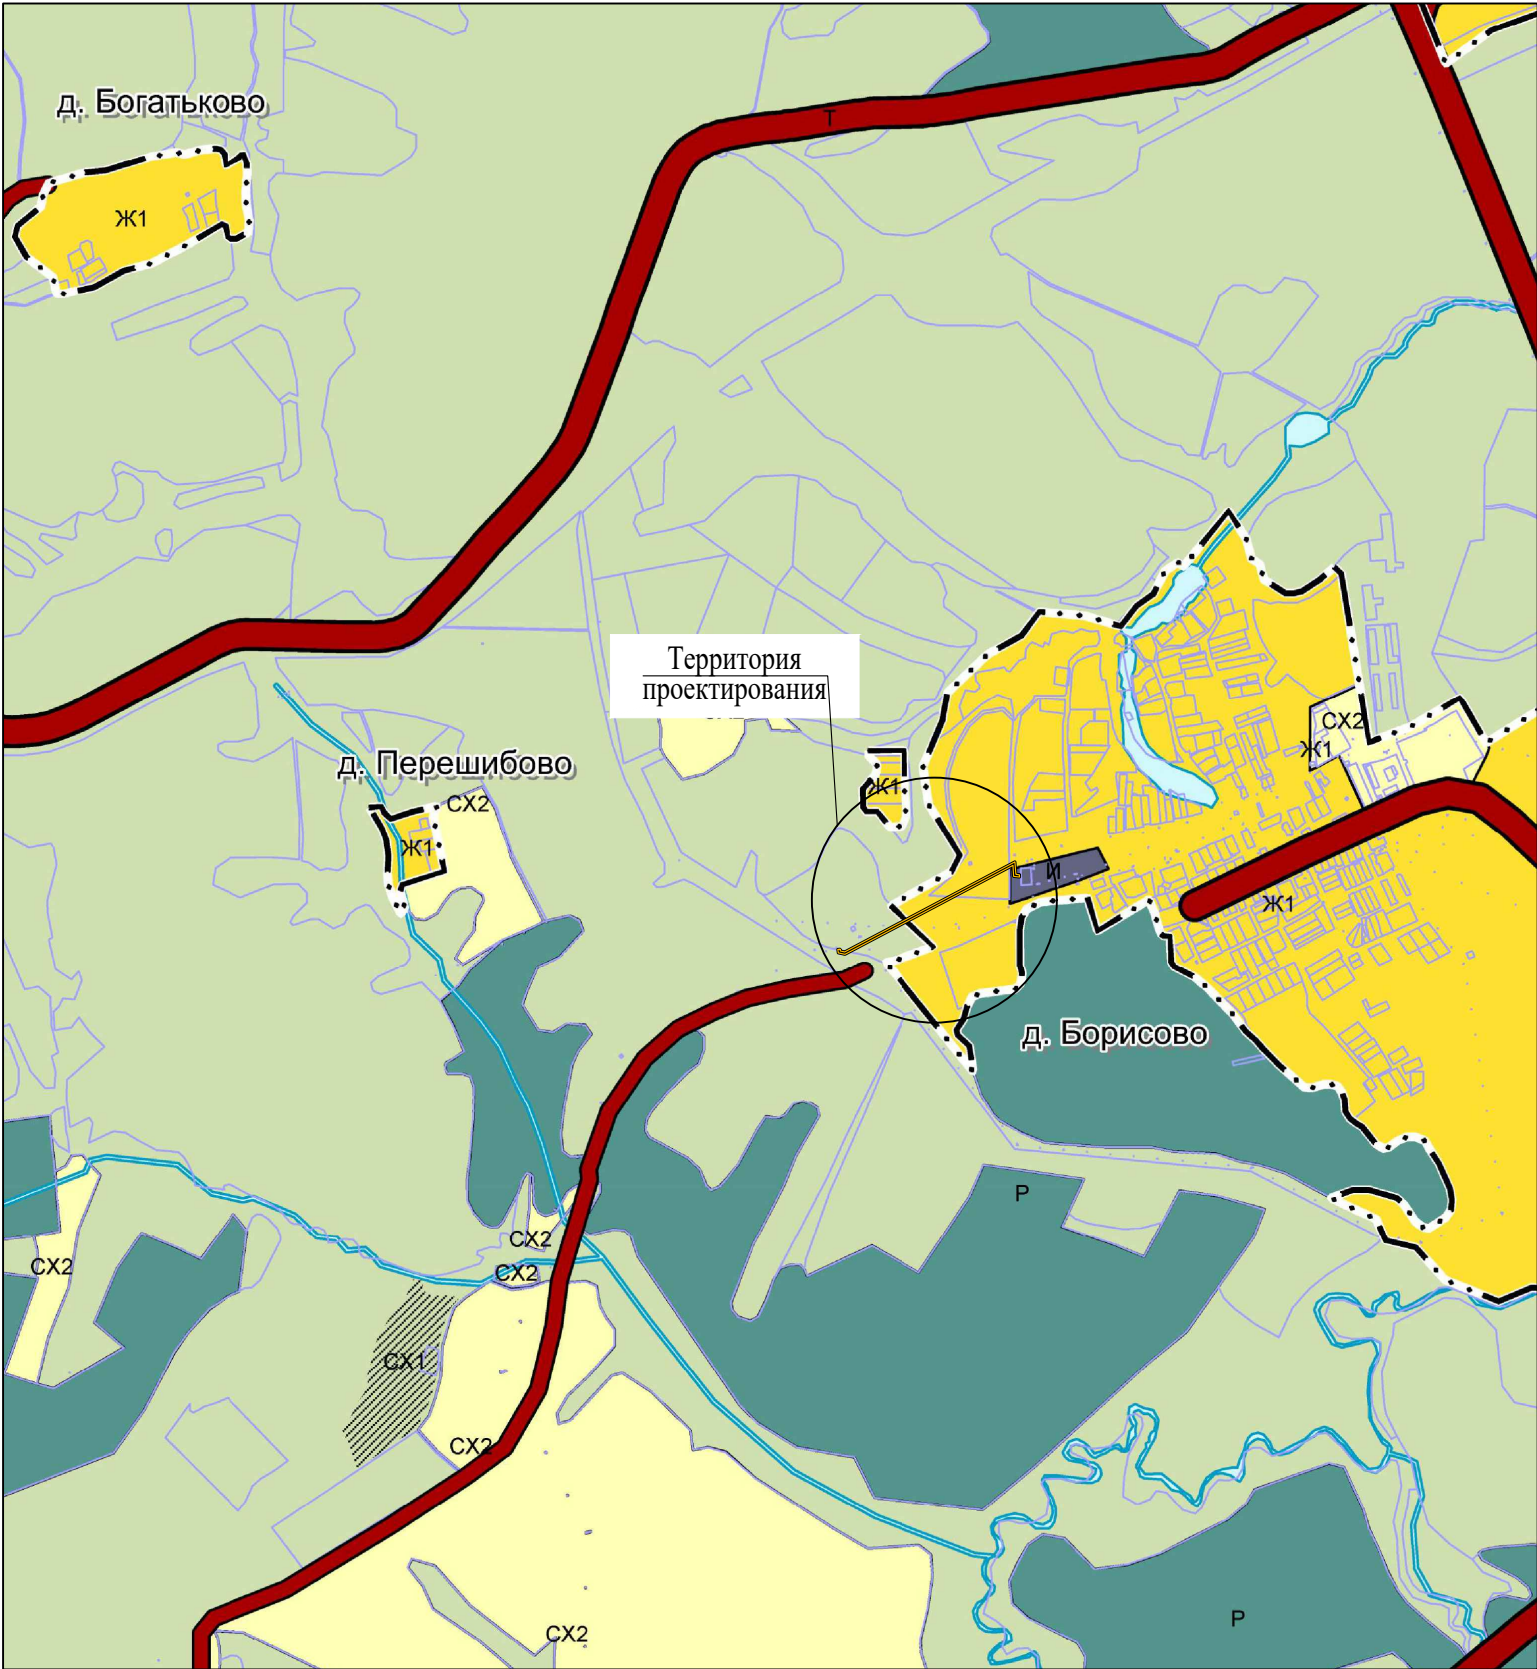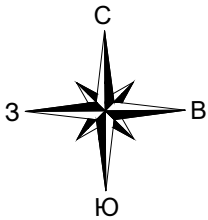

Территориальные зоны существующие

- Ж1 — Зона застройки индивидуальными жилыми домами (Ж1)
- И — Зона инженерной инфраструктуры (И)
- Т — Зона транспортной инфраструктуры (Т)
- СХ1 — Зона сельскохозяйственных угодий (СХ1)
- СХ2 — Зона сельскохозяйственного использования (СХ2)
- Р — Зона рекреационного назначения (Р)

Автомобильные дороги

- Автомобильные дороги федерального значения
- Автомобильные дороги регионального или межмуниципального значения
- Автомобильные дороги местного значения

Границы субъектов Российской Федерации, муниципальных образований, населенных пунктов

- Граница субъекта Российской Федерации
- Граница муниципального района
- Граница населенного пункта

Железнодорожные пути



- Железнодорожный путь общего пользования

- граница территории, в отношении которой осуществляется подготовка схемы расположения планировочной структуры
- граница зоны планируемого размещения линейного объекта

Согласовано					
Взам. инв. Н					
Подп. и дата					
Инв. Н подл.					

- Примечание:
- Границы зон планируемого размещения линейных объектов, подлежащих реконструкции в связи с изменением их местоположения, отсутствуют;
 - Схема подготовлена на основании Генерального плана и ПЗЗ Муниципального образования город Алексин Тульской области.

						00567.ППТЗ–Г.1		
						Оснащение ИТСО ГРС Тульского ЛПУМГ		
Изм.	Кол.уч.	Лист	Ндк	Погр.	Дата	Материалы по обоснованию проекта планировки территории. Графическая часть	Стадия	Лист
Разработал	Енина				01.25			Листов
Проверил	Сорокин				01.25			1
						Схема расположения элементов планировочной структуры М 1:20000		

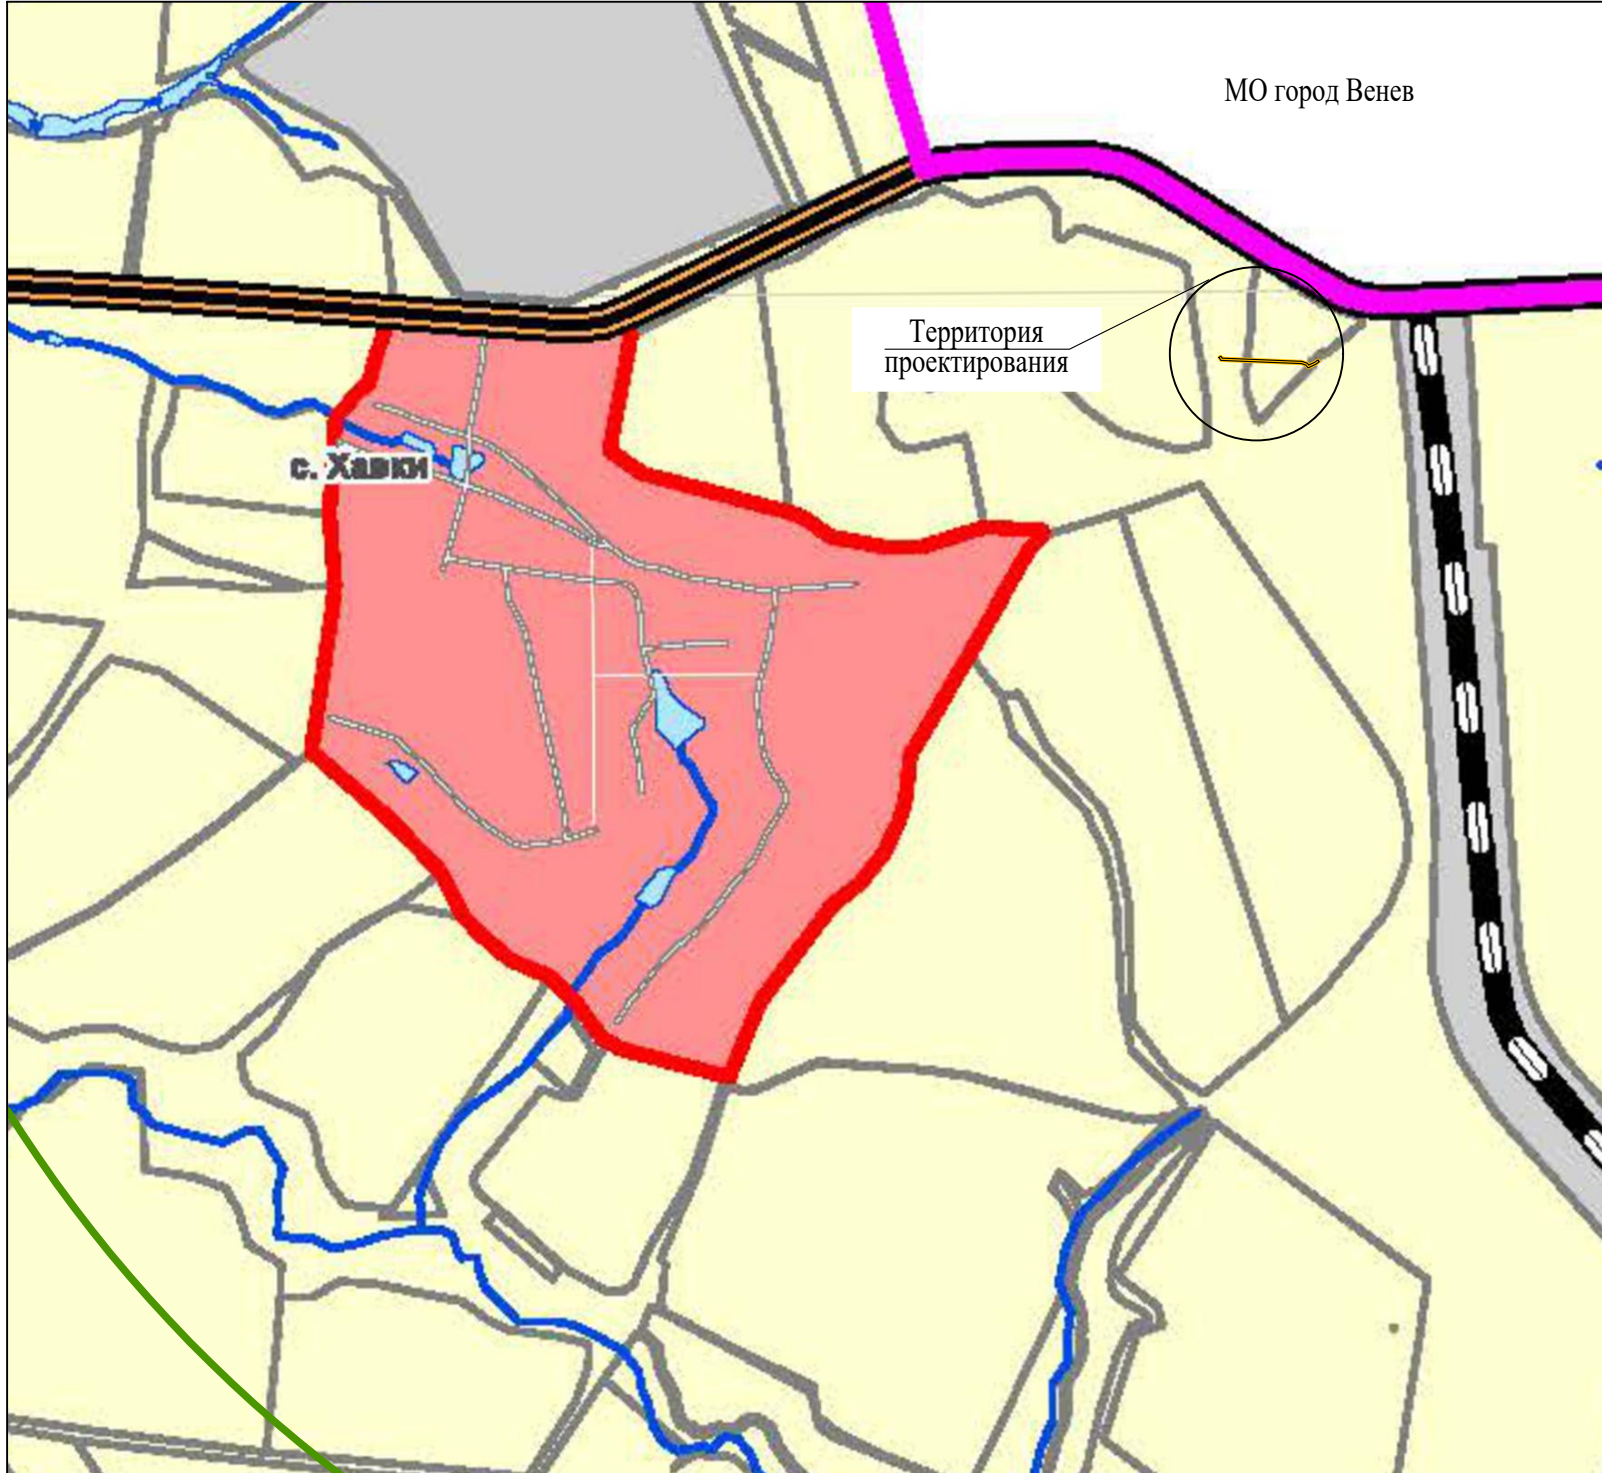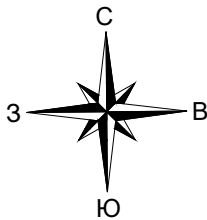



УСЛОВНЫЕ ОБОЗНАЧЕНИЯ

ГРАНИЦЫ		
Проект.	Сущ. пол.	
		Граница субъекта Российской Федерации
		Граница муниципального района
		Граница муниципального образования
		Граница населенного пункта
НАСЕЛЕННЫЕ ПУНКТЫ		
п.МЕТРОСТРОЕВСКИЙ		Административный центр МО
д.Гурьево		Населенный пункт
ГИДРОГРАФИЯ		
		Водоток (река,ручей,канал)
		Водоем (озеро,пруд,обводненный карьер,водохранилище)
ТРАНСПОРТ И ПУТИ СООБЩЕНИЯ		
Проект.	Сущ. пол.	
		Железная дорога магистральная неэлектрифицированная
		Дорога обычного типа регионального значения
		Дорога обычного типа местного значения
УЛИЧНО-ДОРОЖНАЯ СЕТЬ НАСЕЛЕННОГО ПУНКТА		
Проект.	Сущ. пол.	
		Улица
ЗЕМЛИ ПО КАТЕГОРИЯМ		
Проект.	Сущ. пол.	
		Земли населенных пунктов
		Земли сельскохозяйственного назначения

Согласовано					
Взам.инв.Н					
Подп.идата					
Инв.Н подл.					

- граница территории, в отношении которой осуществляется подготовка схемы расположения планировочной структуры
- граница зоны планируемого размещения линейного объекта
- Примечание:
- Границы зон планируемого размещения линейных объектов, подлежащих реконструкции в связи с изменением их местоположения, отсутствуют;
 - Схема подготовлена на основании Генерального плана Муниципального образования Центральное Веневское района, Тульской области.

						00567.ППТЗ– Г.1					
						Оснащение ИТСО ГРС Тульского ЛПУМГ					
Изм.	Кол.уч.	Лист	Ндок.	Подп.	Дата						
Разработал		Енина			01.25	Материалы по обоснованию проекта планировки территории. Графическая часть			Стадия	Лист	Листов
Проверил		Сорокин			01.25					1	1
						Схема расположения элементов планировочной структуры М 1:20000					

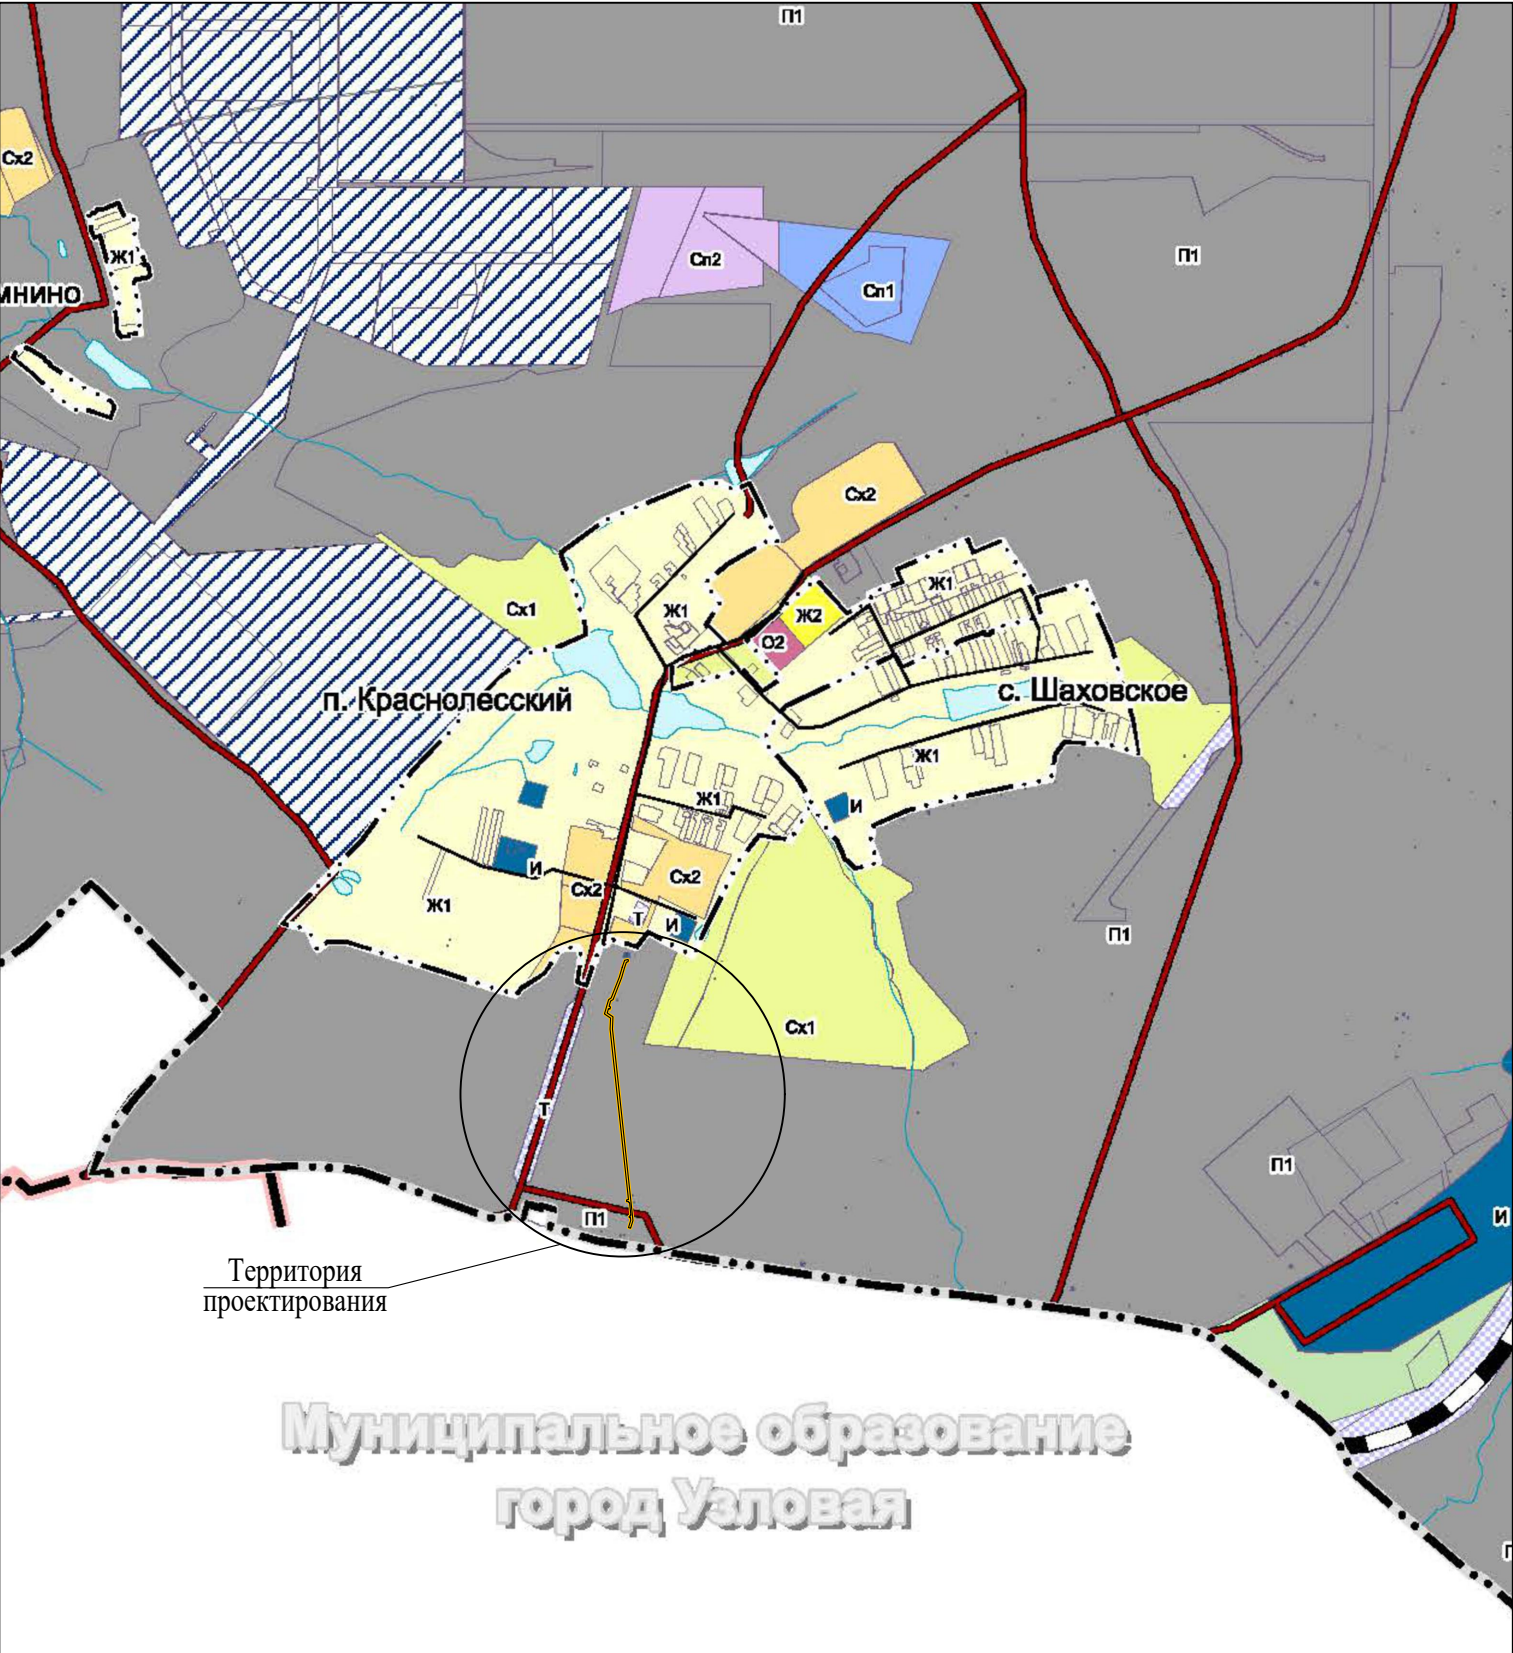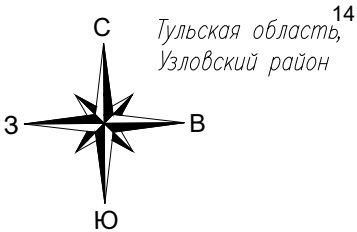

УСЛОВНЫЕ ОБОЗНАЧЕНИЯ

ГРАНИЦЫ ЕДИНИЦ АДМИНИСТРАТИВНО-ТЕРРИТОРИАЛЬНОГО ДЕЛЕНИЯ РФ

Сущ. пол.

- Граница муниципального района
- Граница сельского поселения
- Граница населенного пункта

НАСЕЛЕННЫЕ ПУНКТЫ

С.П. КАМЕНЕЦКИЙ Административный центр

д.Пашково Населенный пункт

ЗЕМЛИ ПО КАТЕГОРИЯМ

Земли лесного фонда

ПОВЕРХНОСТНЫЕ ВОДНЫЕ ОБЪЕКТЫ

Водоток (река,ручей,канал)

Водоем (озеро,пруд,обводненный карьер, водохранилище)

ЖЕЛЕЗНОДОРОЖНЫЕ ПУТИ И АВТОМОБИЛЬНЫЕ ДОРОГИ

Железнодорожный путь общего пользования

Автомобильные дороги регионального или межмуниципального значения

Автомобильные дороги местного значения

ОСОБЫЕ ЭКОНОМИЧЕСКИЕ ЗОНЫ

Сущ. пол.

Промышленно-производственная экономическая зона

ТЕРРИТОРИАЛЬНЫЕ ЗОНЫ

- Зона застройки индивидуальными жилыми домами (Ж1)
- Зона застройки малоэтажными жилыми домами (Ж2)
- Зона застройки среднетажными жилыми домами (Ж3)
- Зона делового, общественного и коммерческого назначения (О1)
- Зона размещения объектов социального и коммунально-бытового назначения (О2)
- Производственная зона (П1)
- Коммунально-складская зона (П2)
- Зона инженерной инфраструктуры (И)
- Зона транспортной инфраструктуры (Т)
- Зона сельскохозяйственных угодий (Сх1)
- Зона, занятая объектами сельскохозяйственного назначения (Сх2)

Согласовано	
Взам инв.М	
Подп. и дата	
Инв.М подл.	

— граница территории, в отношении которой осуществляется подготовка схемы расположения планировочной структуры

— граница зоны планируемого размещения линейного объекта



Примечание:

1. Границы зон планируемого размещения линейных объектов, подлежащих реконструкции в связи с изменением их местоположения, отсутствуют;

2. Схема подготовлена на основании Генерального плана и ПЗЗ Муниципального образования Каменецкое Узловского района Тульской области.

						00567.ППТЗ—Г.1		
						Оснащение ИТСО ГРС Тульского ЛПУМГ		
Изм.	Кол.уч.	Лист	Ндок.	Погр.	Дата	Материалы по обоснованию проекта планировки территории. Графическая часть	Стадия	Лист
Разработал	Енина				01.25			
Проверил	Сорокин				01.25	Схема расположения элементов планировочной структуры М 1:20000		1
								1
						связьгазпроект		

Тульская область,
Богородицкий район

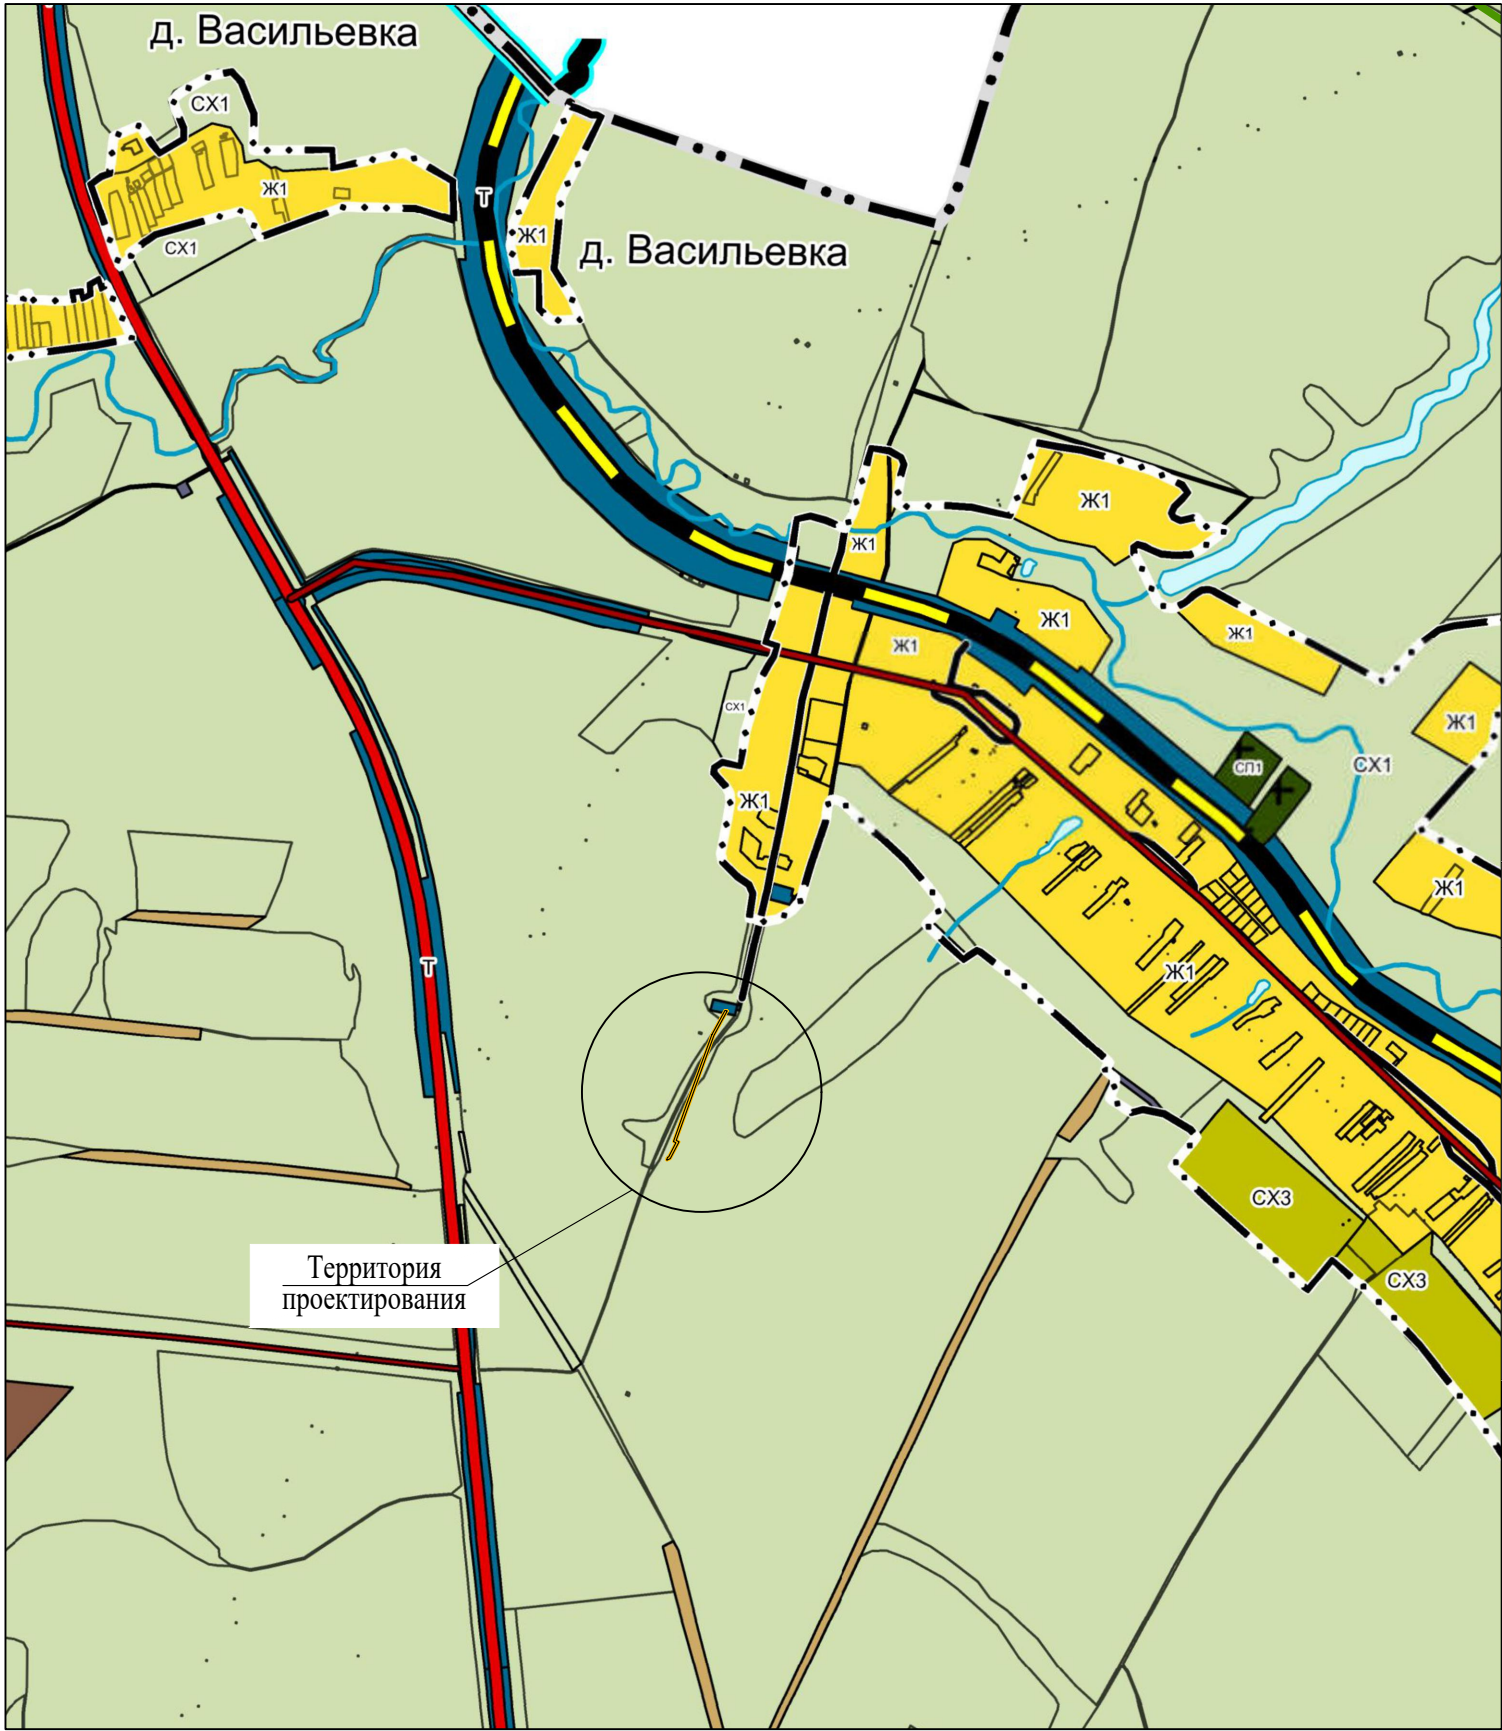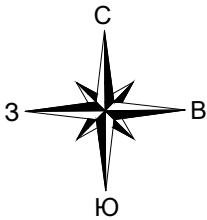

УСЛОВНЫЕ ОБОЗНАЧЕНИЯ

- Реконструируемые Планируемые Существующие
- Границы единиц административно-территориального деления Российской Федерации**
- Граница городского поселения
 - Граница сельского поселения
 - Граница населенного пункта
- Объекты транспортной инфраструктуры**
- Железнодорожные пути**
- Железнодорожный путь общего пользования
- Автомобильные дороги**
- Автомобильные дороги федерального значения
 - Автомобильные дороги регионального или межмуниципального значения
 - Автомобильные дороги местного значения
- Улично-дорожная сеть сельского населенного пункта**
- Улица в жилой застройке
- Поверхностные водные объекты**
- Водоток (река, ручей, канал)
 - Водоем (озеро, пруд, обводненный карьер, водохранилище)

- Территориальные зоны**
- Зона застройки индивидуальными жилыми домами (Ж1)
 - Производственная зона (П1)
 - Коммунально-складская зона (П2)
 - Зона инженерной инфраструктуры (И)
 - Зона транспортной инфраструктуры (Т)
 - Зона сельскохозяйственных угодий (СХ1)
 - Зона садоводческих или огороднических некоммерческих товариществ (СХ2)
 - Производственная зона сельскохозяйственных предприятий (СХ3)
 - Иные зоны сельскохозяйственного назначения (СХ4)



- граница территории, в отношении которой осуществляется подготовка схемы расположения планировочной структуры
- граница зоны планируемого размещения линейного объекта

Согласовано	
Взам. инв. Н	
Подп. и дата	
Инв. Н подл.	

Примечание:

- Границы зон планируемого размещения линейных объектов, подлежащих реконструкции в связи с изменением их местоположения, отсутствуют;
- Схема подготовлена на основании Генерального плана и ПЗЗ Муниципального образования Товарковское Богородицкого района, Тульской области.

						00567.ППТЗ– Г.1			
						Оснащение ИТСО ГРС Тульского ЛПУМГ			
Изм.	Кол.уч.	Лист	Ндк	Подп.	Дата	Материалы по обоснованию проекта планировки территории. Графическая часть	Стадия	Лист	Листов
Разработал		Енина			01.25				
Проверил		Сорокин			01.25			1	1
						Схема расположения элементов планировочной структуры М 1:20000			

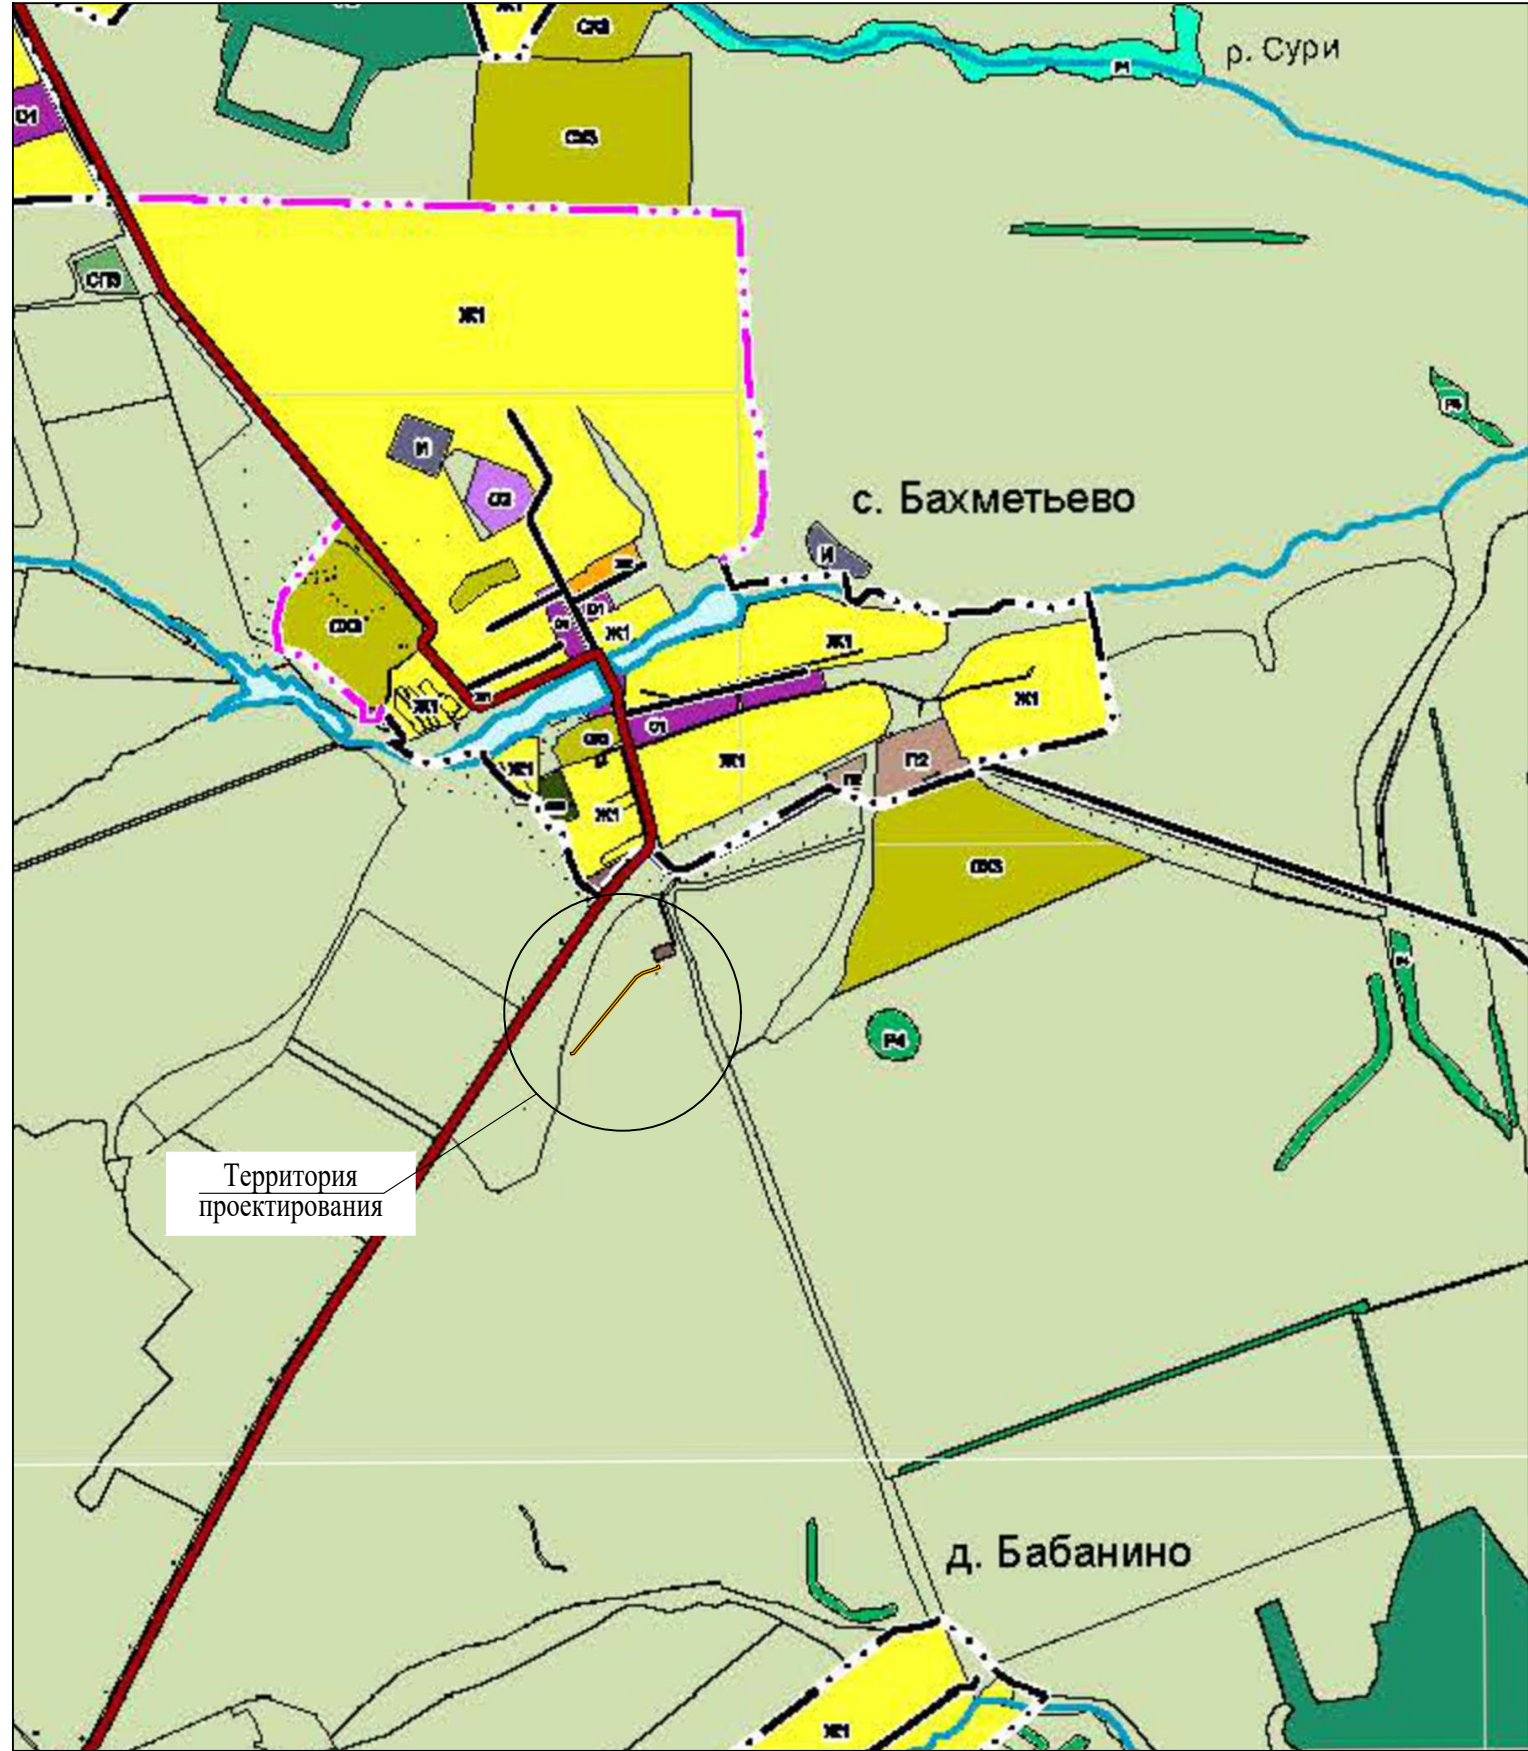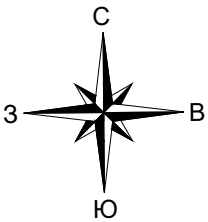

УСЛОВНЫЕ ОБОЗНАЧЕНИЯ	
Планировка	Существующие
Границы единиц административно-территориального деления Российской Федерации	
—	Граница сельского поселения
—	Граница населенного пункта
Функциональные зоны	
Ж1	Зона застройки индивидуальными жилыми домами (Ж1)
Ж2	Зона застройки малоэтажными жилыми домами (до 4 этажей, включая мансардный) (Ж2)
О1	Многофункциональная общественно-деловая зона (О1)
О2	Зона специализированной общественной застройки (О2)
П1	Производственная зона (П1)
П2	Коммунально-складская зона (П2)
И	Зона инженерной инфраструктуры (И)
СХ1	Зона сельскохозяйственных угодий (СХ1)
СХ3	Производственная зона сельскохозяйственных предприятий (СХ3)
Р1	Зона озелененных территорий общего пользования (лесопарки, парки, сады, скверы, бульвары, городские леса) (Р1)
Р2	Зона отдыха (Р2)
Р4	Лесопарковая зона (Р4)
Р5	Зона лесов (Р5)
СП1	Зона складбиц (СП1)
СП2	Зона складирования и захоронения отходов (СП2)
СП3	Зона озелененных территорий специального назначения (СП3)
Особо охраняемые природные территории	
И	Иные особо охраняемые природные территории
Поверхностные водные объекты	
В	Водоток (река, ручей, канал)
В	Водоем (озеро, пруд, обводненный карьер, водохранилище)
Автомобильные дороги	
А	Автомобильные дороги регионального или межмуниципального значения
Улично-дорожная сеть сельского населенного пункта	
У	Улица в жилой застройке


Согласовано	
Взам. инв. Н	
Подп. и дата	
Инв. Н подл.	

- граница территории, в отношении которой осуществляется подготовка схемы расположения планировочной структуры
- граница зоны планируемого размещения линейного объекта

Примечание:

- Границы зон планируемого размещения линейных объектов, подлежащих реконструкции в связи с изменением их местоположения, отсутствуют;
- Схема подготовлена на основании Генерального плана и ПЗЗ Муниципального образования Бахметьевское Богородицкого района, Тульской области.

						00567.ППТЗ– Г.1			
						Оснащение ИТСО ГРС Тульского ЛПУМГ			
Изм.	Кол.уч	Лист	Ндок.	Подп.	Дата				
Разработал	Енина				01.25	Материалы по обоснованию проекта планировки территории. Графическая часть		Стадия	Лист
Проверил	Сорокин				01.25				Листов
						Схема расположения элементов планировочной структуры М 1:20000			

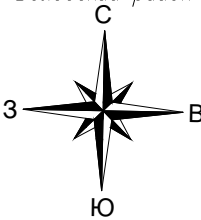

Воловского района

МО Двориковское
Воловского района

Территория
проектирования

МО Двориковское
Воловского района

Условные обозначения

Границы

план.

сущ.

Граница городского поселения

Граница населенного пункта

Земли по категориям

Земли с/х назначения

Земли населенных пунктов

Земли промышленности, энергетики, транспорта, связи, иного специального назначения

Гидрография

Водоем (оз., пруд, карьер, водохранилище)

Водоток (река, ручей, канал)

Объекты транспортной инфраструктуры

Автомобильные дороги

Автомобильные дороги регионального или межмуниципального значения

Автомобильные дороги местного значения

Железнодорожные пути

Железнодорожный путь общего пользования

Железнодорожный путь необщего пользования

Улично-дорожная сеть городского населенного пункта

Магистральная улица районного значения

Улицы и дороги местного значения

- граница территории, в отношении которой осуществляется подготовка схемы расположения планировочной структуры
- граница зоны планируемого размещения линейного объекта


- Примечание:
1.

Границы зон планируемого размещения линейных объектов, подлежащих реконструкции в связи с изменением их местоположения, отсутствуют;
2.

Схема подготовлена на основании Генерального плана муниципального образования рабочий поселок Волово Воловского района, Тульской области.

Согласовано					
Взам. инв. N					
Подп. и дата					
Инв. N подл.					

						00567.ППТЗ– Г.1			
						Оснащение ИТСО ГРС Тульского ЛПУМГ			
Изм.	Кол.уч.	Лист	Ндок.	Подп.	Дата	Материалы по обоснованию проекта планировки территории. Графическая часть	Стадия	Лист	Листов
Разработал	Енина				01.25				
Проверил	Сорокин				01.25			1	1
						Схема расположения элементов планировочной структуры М 1:10000			

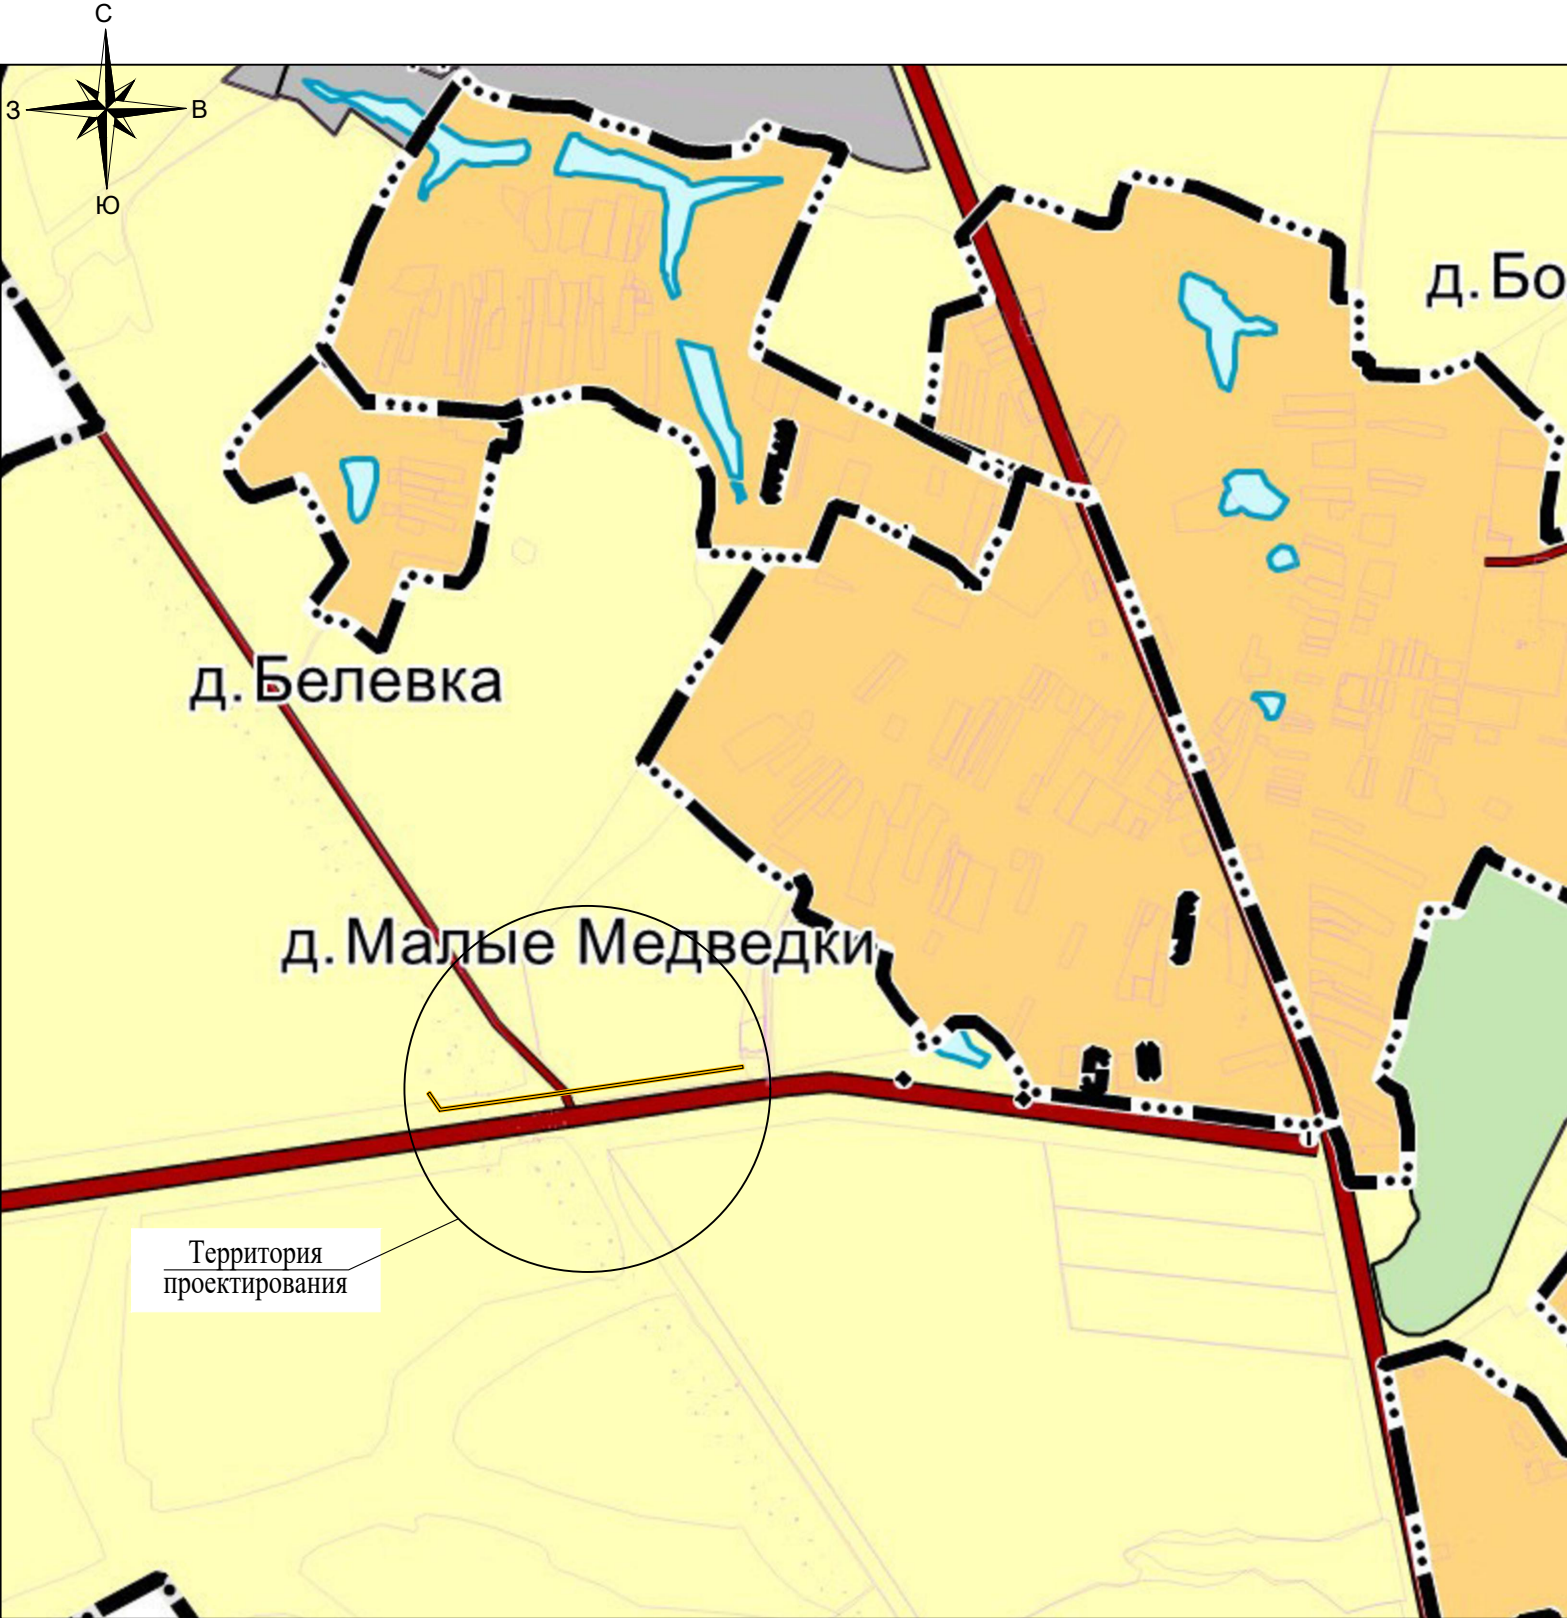

Земли по категориям	
план.	сущ.
Земли сельскохозяйственного назначения	
Земли промышленности, энергетики, транспорта, связи, радиовещания, телевидения, информатики, земли для обеспечения космической деятельности, земли обороны, безопасности и земли иного специального назначения	
Земли лесного фонда	
Земли особо охраняемых территорий	
Земли населенных пунктов	
Автомобильные дороги	
Автодороги местного значения	
Автомобильные дороги регионального значения	
Автомобильные дороги федерального значения	
Железнодорожные пути	
Железнодорожный путь общего пользования	
Границы единиц административно-территориального деления	
Граница субъекта РФ	
Граница городского округа	
Граница населенного пункта	
Гидрография	
Водоток (река, ручей, канал)	
Водоем(оз., пруд, карьер, водохр.)	
Водоток (река, ручей, канал)	

Согласовано	
Взам. инв. N	
Подп. и дата	
Инв. N подл.	

- граница территории, в отношении которой осуществляется подготовка схемы расположения планировочной структуры
- граница зоны планируемого размещения линейного объекта

Примечание:

1. Границы зон планируемого размещения линейных объектов, подлежащих реконструкции в связи с изменением их местоположения, отсутствуют;

2. Схема подготовлена на основании Генерального плана Муниципального образования город Ефремов Тульской области.

						00567.ППТЗ–Г.1		
						Оснащение ИТСО ГРС Тульского ЛПУМГ		
Изм.	Кол.уч	Лист	Ндок	Подп.	Дата			
Разработал	Енина				01.25	Материалы по обоснованию проекта планировки территории. Графическая часть	Стадия	Лист
Проверил	Сорокин				01.25			1
						Схема расположения элементов планировочной структуры М 1:15000		связьгазпроект

Тульская область,
город Ефремов

ГРС «Ефремовская» Тульского ЛПУМГ

Условные обозначения

19



Территория
проектирования

г. Ефремов

п. Серп и Молот

Земли по категориям	
план.	сущ.
Земли сельскохозяйственного назначения	
Земли промышленности, энергетики, транспорта, связи, радиовещания, телевидения, информатики, земли для обеспечения космической деятельности, земли обороны, безопасности и земли иного специального назначения	
Земли лесного фонда	
Земли особо охраняемых территорий	
Земли населенных пунктов	
Автомобильные дороги	
Автодороги местного значения	
Автомобильные дороги регионального значения	
Автомобильные дороги федерального значения	
Железнодорожные пути	
Железнодорожный путь общего пользования	
Границы единиц административно-территориального деления	
Граница субъекта РФ	
Граница городского округа	
Граница населенного пункта	
Гидрография	
Водоток (река, ручей, канал)	
Водоем (оз., пруд, карьер, водохранилище)	
Водоток (река, ручей, канал)	

- граница территории, в отношении которой осуществляется подготовка схемы расположения планировочной структуры
- граница зоны планируемого размещения линейного объекта

Примечание:

- Границы зон планируемого размещения линейных объектов, подлежащих реконструкции в связи с изменением их местоположения, отсутствуют;
- Схема подготовлена на основании Генерального плана Муниципального образования город Ефремов Тульской области.

00567.ППТЗ— Г.1

Оснащение ИТСО ГРС Тульского ЛПУМГ

Материалы по обоснованию проекта планировки территории. Графическая часть

Стадия	Лист	Листов
	1	1

Схема расположения элементов планировочной структуры М 1:15000



Тульская область,
Арсеньевский район



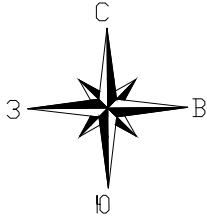


Схема расположения листов

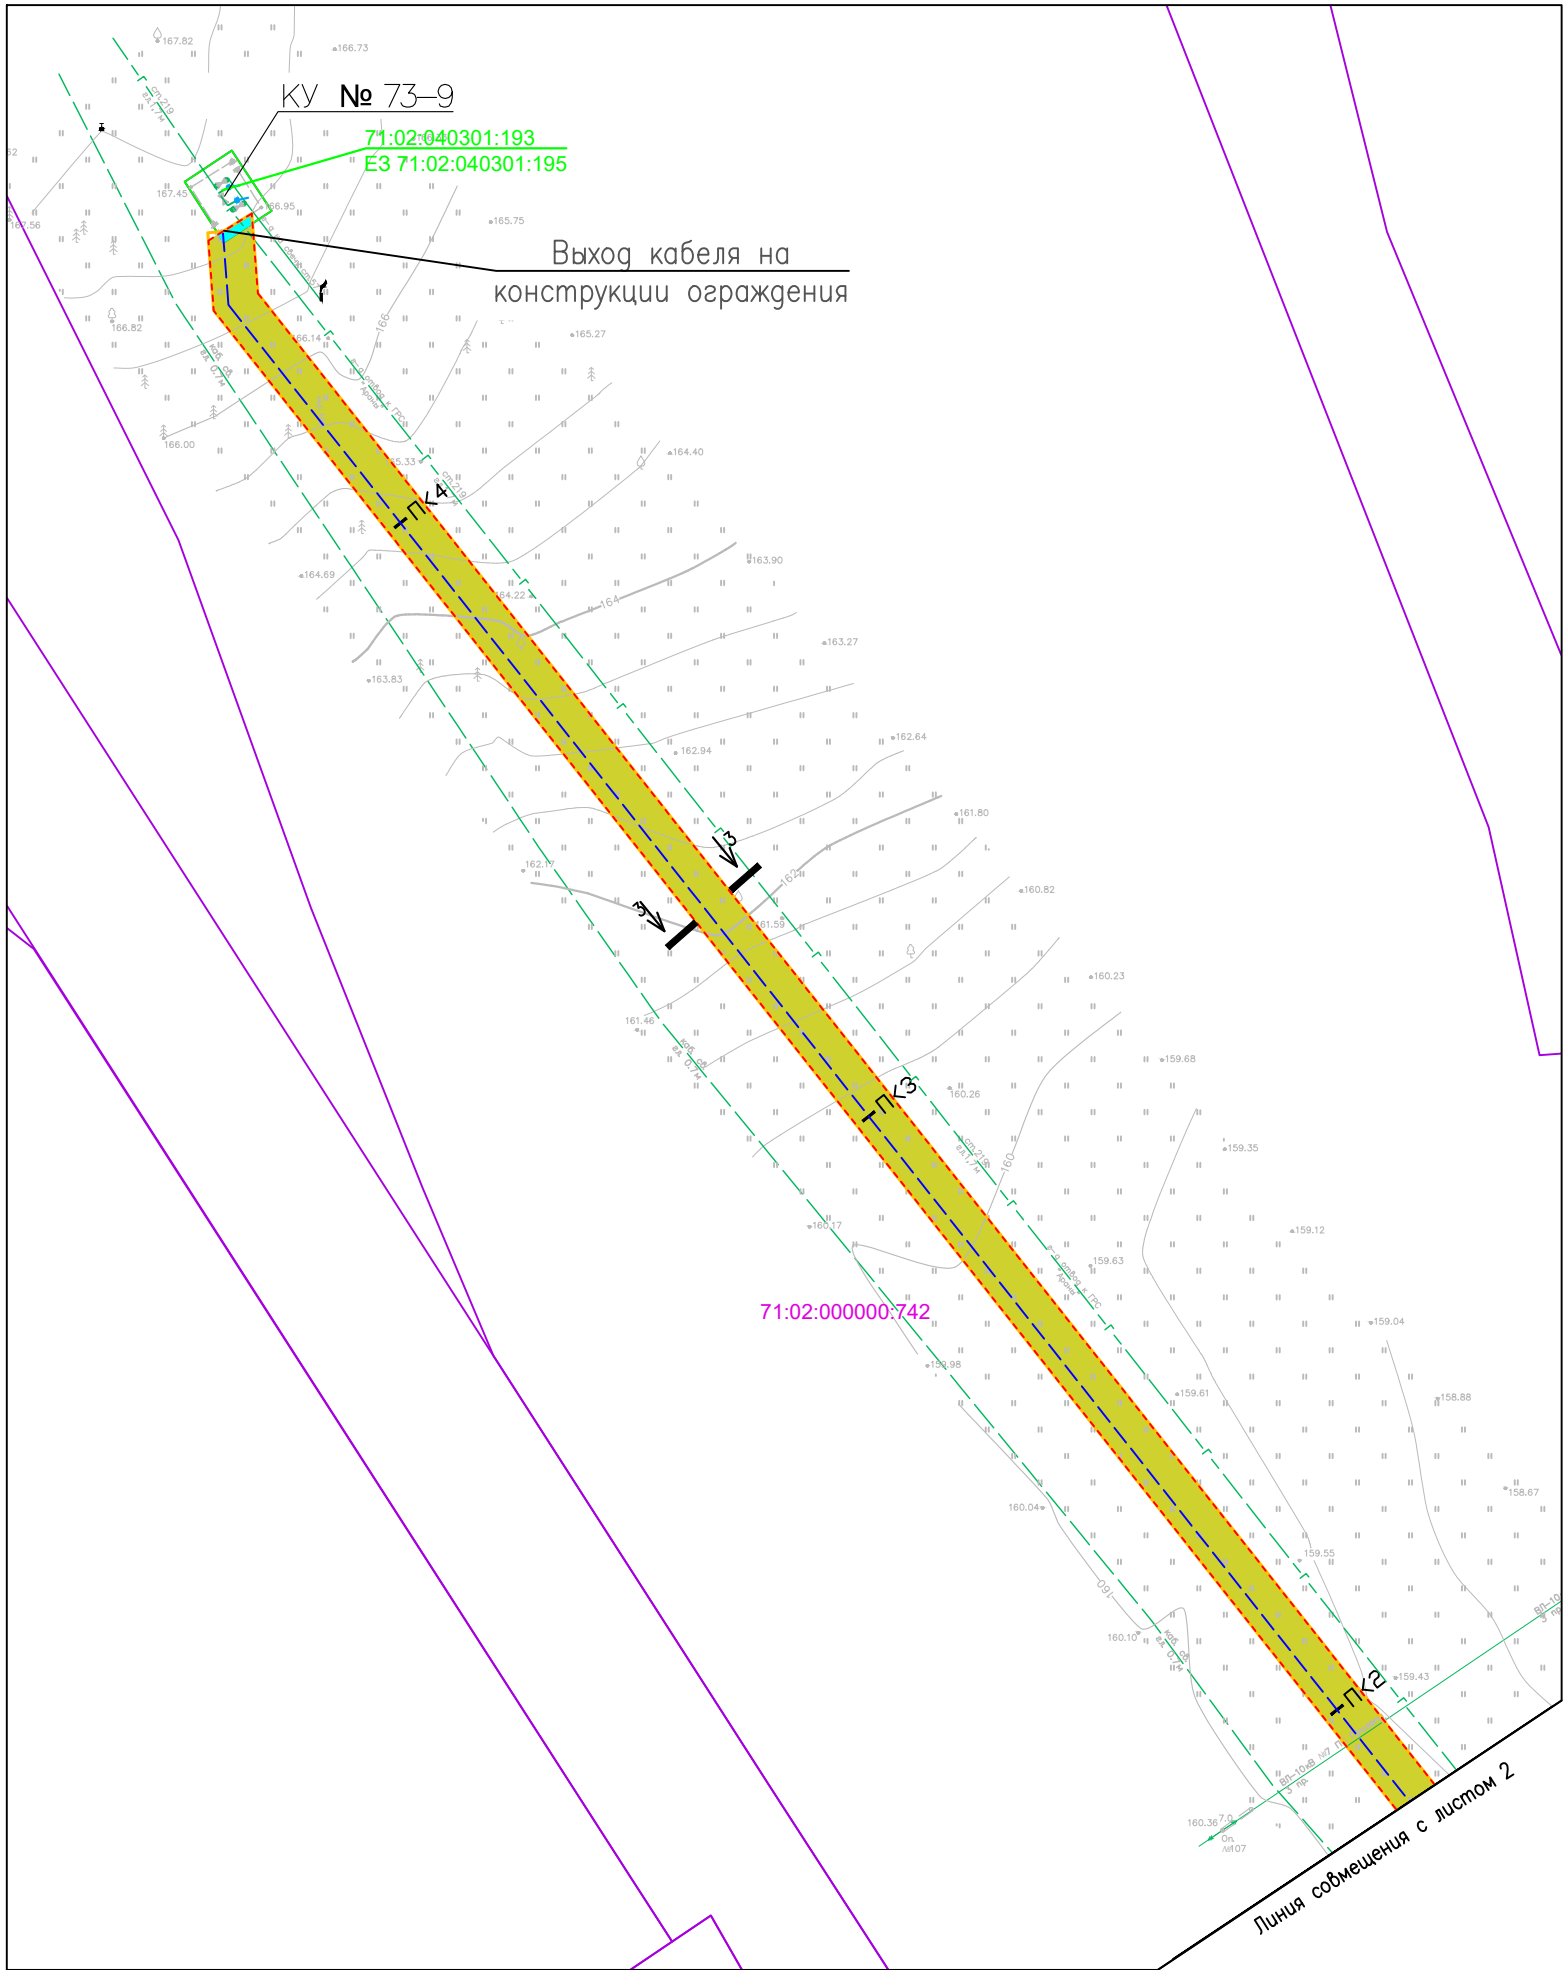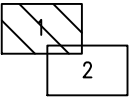


Условные обозначения

	граница территории, в отношении которой осуществляется подготовка проекта планировки территории
	границы зон планируемого размещения линейного объекта, устанавливаемые в соответствии с нормами отвода земельных участков
	кадастровый номер и граница единого землепользования по сведениям ЕГРН
	кадастровый номер и граница земельного участка по сведениям ЕГРН
	кадастровый номер и граница кадастрового квартала по сведениям ЕГРН
	контуры существующих объектов капитального строительства
	земли сельскохозяйственного назначения
	земли промышленности

конструктивные и планировочные решения, планируемые в отношении линейного объекта и (или) объектов капитального строительства, проектируемых в составе линейного объекта, в объеме, достаточном для определения зоны планируемого размещения линейного объекта

	ось планируемого линейного объекта
	номер пикета трассы планируемого линейного объекта

Схема прокладки кабеля в грунте

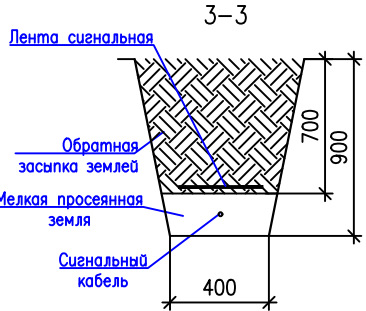

00567.ППТЗ – Г.2

Оснащение ИТСО ГРС Тульского ЛПУМГ

Изм.	Код.уч.	Лист	Нгок	Подпись	Дата	Материалы по обоснованию проекта планировки территории. Графическая часть	Стадия	Лист	Листов
Разраб.	Енина				01.25			1	2
Проб.	Сорокин				01.25	Схема использования территории в период подготовки проекта планировки территории. Схема конструктивных и планировочных решений М 1:1000			

Примечание:

- Изыятие земельных участков для государственных и муниципальных нужд не предусмотрено;
- Границы зон планируемого размещения линейных объектов, подлежащих реконструкции в связи с изменением их местоположения, отсутствуют;
- Существующие сохраняемые объекты капитального строительства, подлежащие сносу или демонтажу и не подлежащих реконструкции в рамках данного проекта планировки, отсутствуют;
- Границы зон планируемого размещения объектов капитального строительства, установленные ранее утвержденной документацией по планировке территории отсутствуют;
- Подготовка проекта планировки территории осуществляется на землях промышленности, землях сельскохозяйственного назначения.

Согласовано					
Взам.инж.Н					
Подп.инж.А					
Инж.Н.подл.					

Кадастровый номер	Категория земель	Разрешенное использование	Сведения о правах	Площадь, кв.м.
71:02:040301:195	Земли промышленности, энергетики, транспорта, связи, радиовещания и т.д.	Для размещения и эксплуатации наземных объектов обслуживания газопровода - отвода к с. Араны и АГРС с. Араны	Собственность: Российская Федерация. Аренда: ООО "Газпром трансгаз Москва". Договор аренды земельных участков, № 71/08-03-009/0-08, выдан 22.10.2008. Срок действия с 28.04.2007 по 27.04.2056	701
71:02:000000:742	Земли сельскохозяйственного назначения	для сельскохозяйственного производства	Собственность: Физическое лицо	1962252

Тульская область,
Арсеньевский район


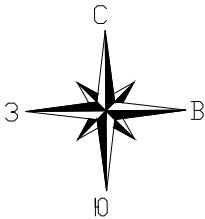


Схема расположения листов

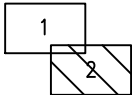

71:02:000000:742

Внимание!
Кабель

71:02:040301:174
ЕЗ 71:02:040301:195

Выход кабеля на
конструкции ограждения

71:02:040301:1
ЕЗ 71:02:040301:195

ГРС «Араны»

*Условные обозначения представлены на Листе 1

Согласовано	
Взам инв. N	
Подп. и дата	
Инв. N подл.	


						00567.ППТЗ – Г.2			
						Оснащение ИТСО ГРС Тульского ЛПУМГ			
Изм.	Кол.уч.	Лист	Ндок.	Подп.	Дата	Материалы по обоснованию проекта планировки территории. Графическая часть	Стадия	Лист	Листов
Разработал	Енина			01.25					
Проверил	Сорокин			01.25			2	2	
						Схема использования территории в период подготовки проекта планировки территории. Схема конструктивных и планировочных решений М 1:1000			

Тульская область,
Арсеньевский район


С
З В
Ю

Схема расположения листов

2

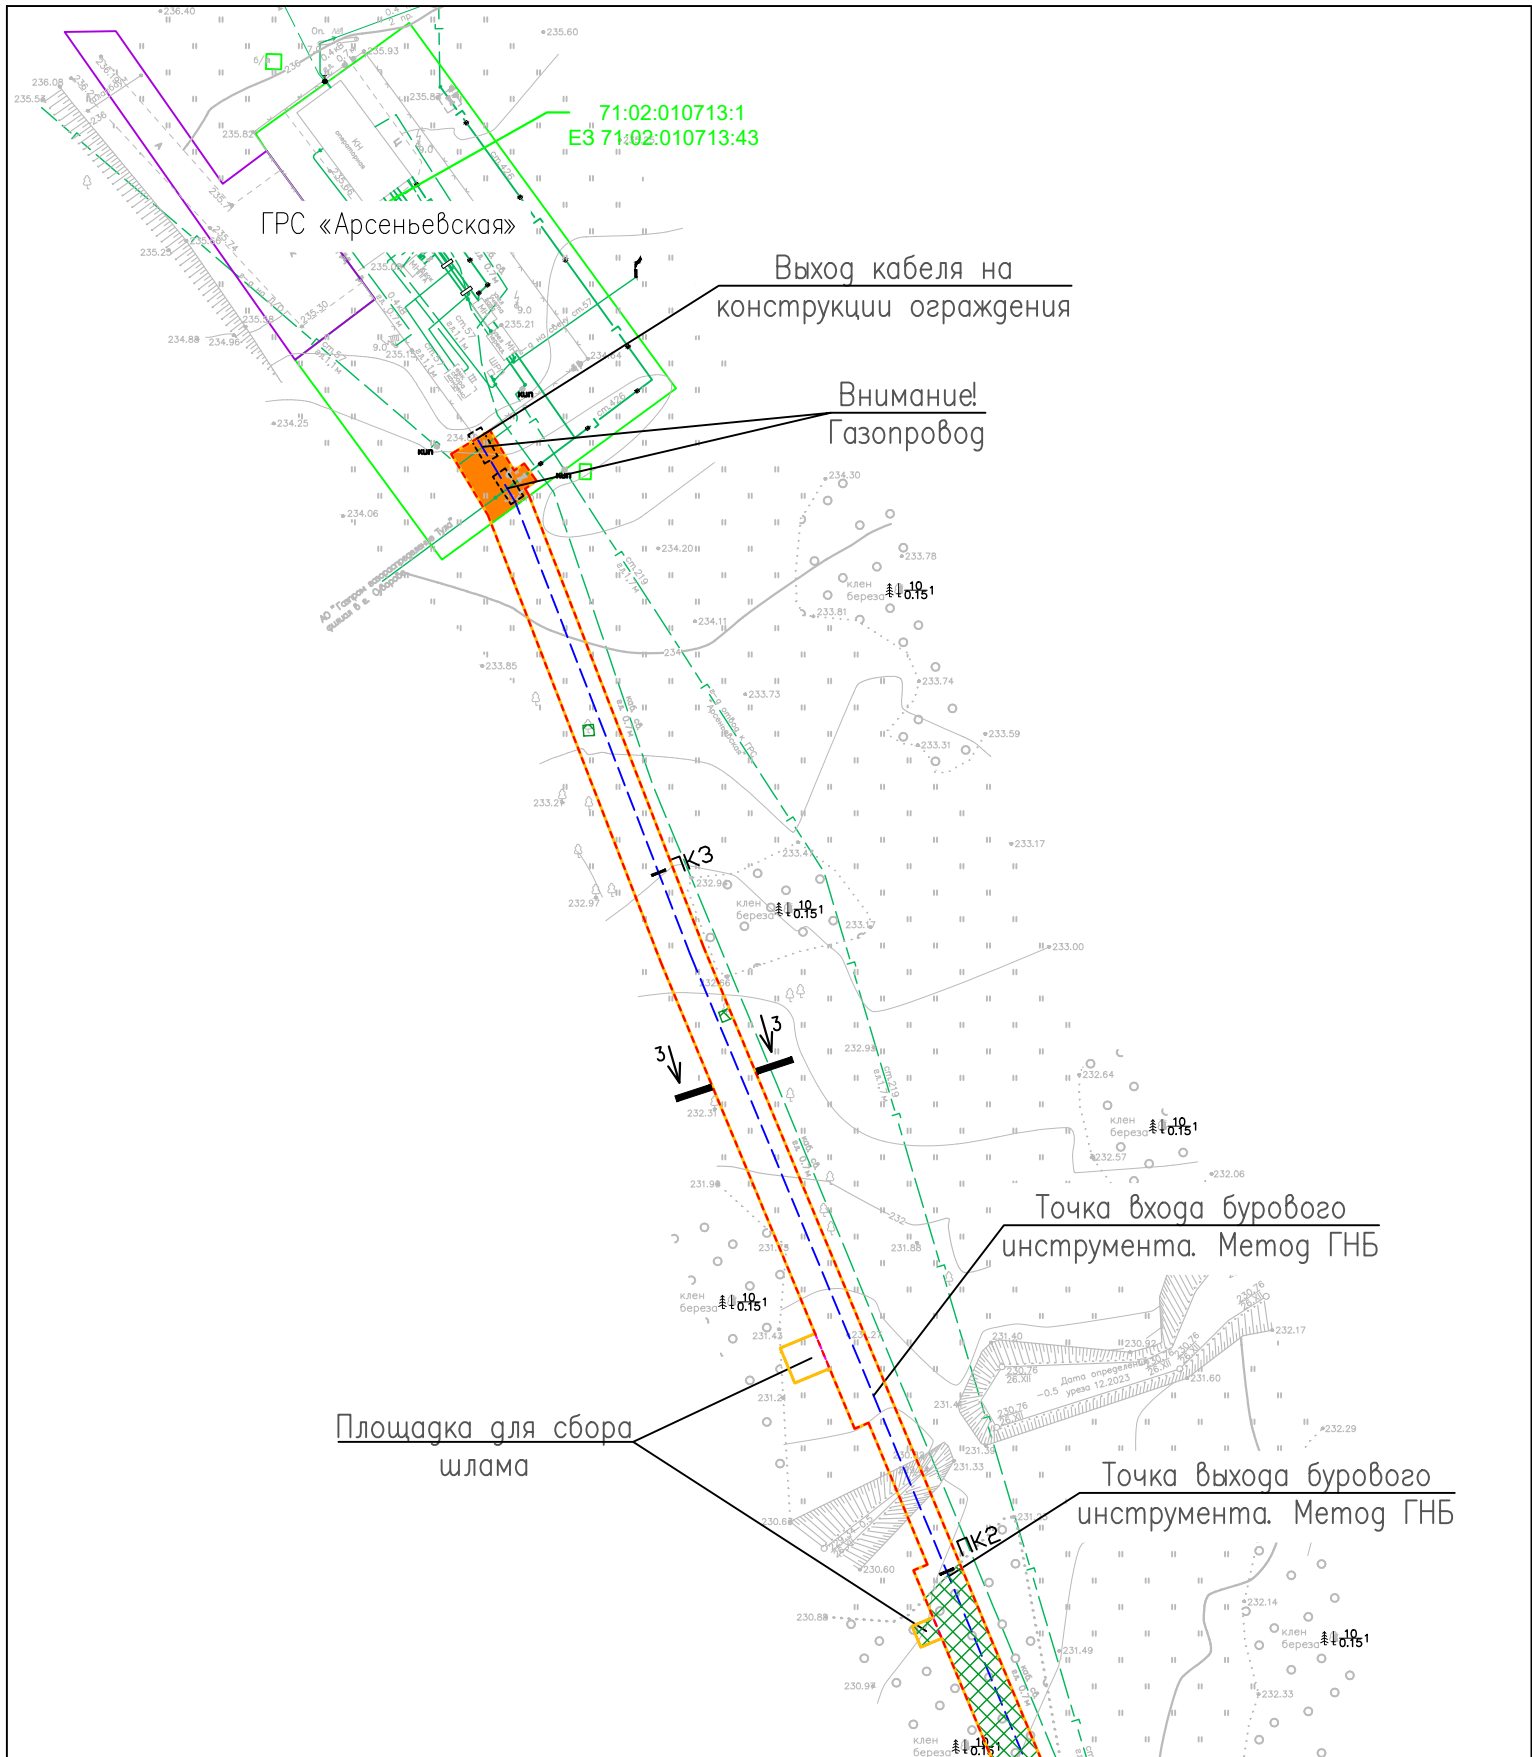

Линия совмещения с листом 2

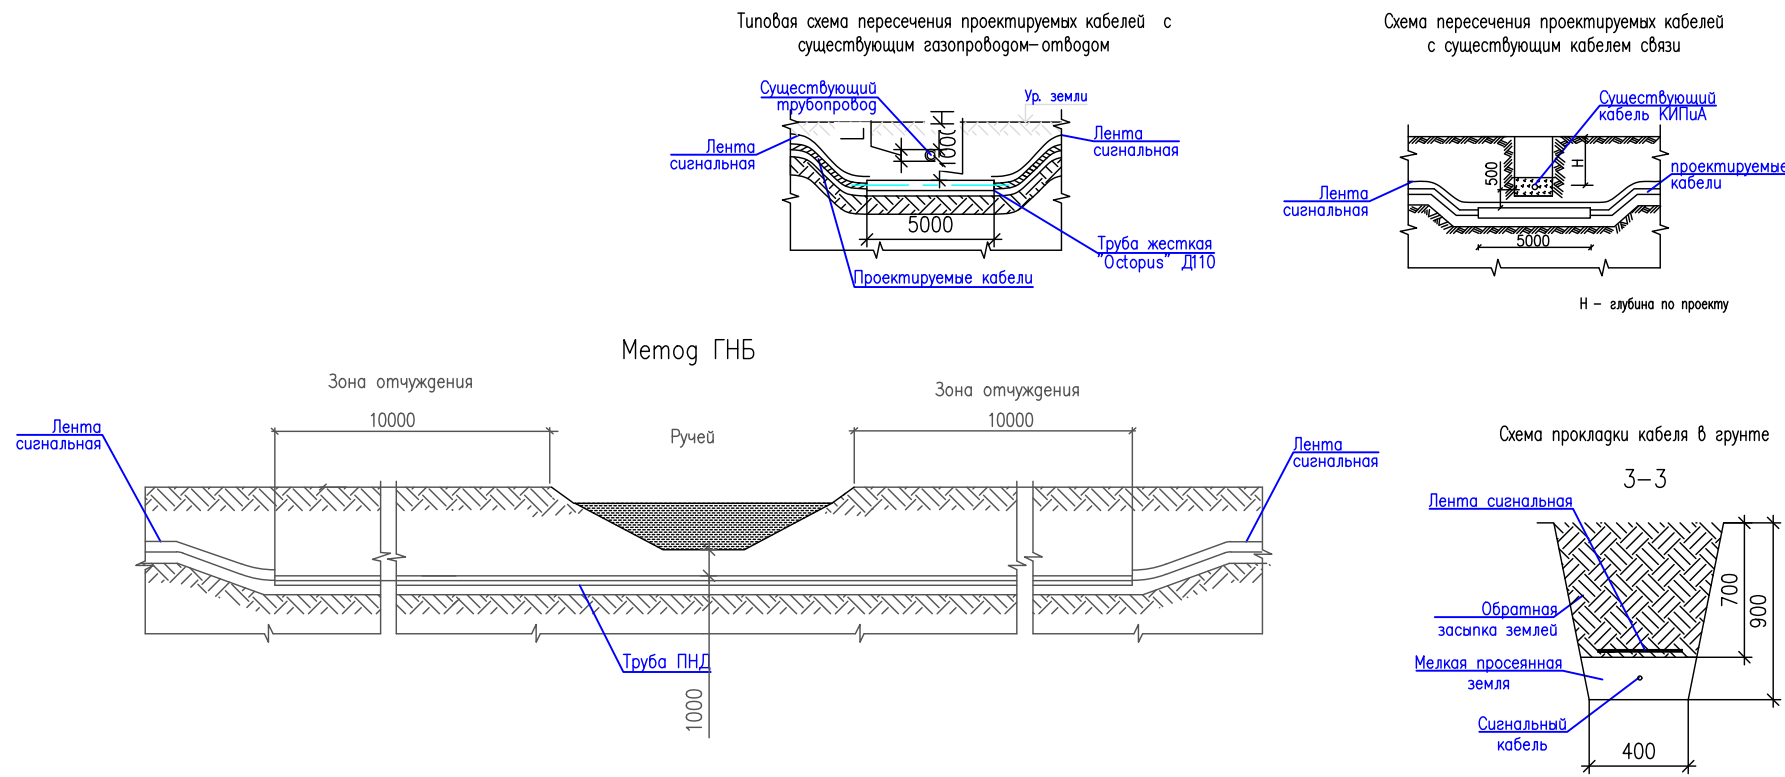

- Условные обозначения:
- граница территории, в отношении которой осуществляется подготовка проекта планировки территории
 - границы зон планируемого размещения линейного объекта, устанавливаемые в соответствии с нормами отвода земельных участков
 - границы зон планируемого размещения шлама
 - 71:02:000000:43 кадастровый номер и граница единого землепользования по сведениям ЕГРН
 - 71:02:010713:43 кадастровый номер и граница земельного участка по сведениям ЕГРН
 - 71:02:010713 кадастровый номер и граница кадастрового квартала по сведениям ЕГРН
 - контуры существующих объектов капитального строительства
 - места пересечений с коммуникациями
 - земли сельскохозяйственного назначения
 - земли населенных пунктов
 - граница вырубki


конструктивные и планировочные решения, планируемые в отношении линейного объекта и (или) объектов капитального строительства, проектируемых в составе линейного объекта, в объеме, достаточном для определения зоны планируемого размещения линейного объекта



- ось планируемого линейного объекта
- ПК1 номер пикета трассы планируемого линейного объекта

Примечание:

- Изъятие земельных участков для государственных и муниципальных нужд не предусмотрено;
- Границы зон планируемого размещения линейных объектов, подлежащих реконструкции в связи с изменением их местоположения, отсутствуют;
- Существующие сохраняемые объекты капитального строительства, подлежащие сносу или демонтажу и не подлежащих реконструкции в рамках данного проекта планировки, отсутствуют;
- Границы зон планируемого размещения объектов капитального строительства, установленные ранее утвержденной документацией по планировке территории отсутствуют;
- Подготовка проекта планировки территории осуществляется на землях населенных пунктов, землях сельскохозяйственного назначения, а так же кадастровых кварталах 71:02:010713, 71:02:020101, категория земель в соответствии со сведениями ЕГРН на которые не установлена.
- Проектными решениями предусмотрена прокладка кабеля методом ГНБ в месте пересечения с ручьем.

Кадастровый номер	Категория земель	Разрешенное использование	Сведения о правах	Площадь, кв. м.
71:02:010713:43	Земли населенных пунктов	Для размещения и эксплуатации наземных объектов обслуживания газопровода - отвода к Арсеньевской АГРС и Арсеньевская АГРС	Собственность: Российская Федерация. Аренда: ПАО "Газпром". Договор аренды, № 23, выдан 17.11.2005. Срок действия с 16.06.2006 по 16.06.2055	2036
71:02:020101:233	Земли сельскохозяйственного назначения	Для сельскохозяйственного производства	Аренда: Физическое лицо. Договор №29 аренды земельного участка, выдан 11.07.2011. Акт приема-передачи, выдан 04.12.2015. Соглашение о передаче (уступке) прав и обязанностей по договору аренды, выдан 04.12.2015.	707200
71:02:010713	Не установлена	-	-	-
71:02:020101	Не установлена	-	-	-

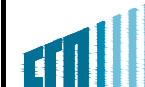						00567.ППТЗ – Г.2					
						Оснащение ИТСО ГРС Тульского ЛПУМГ					
Изм.	Код.уч.	Лист	№док	Подпись	Дата	Материалы по обоснованию проекта планировки территории. Графическая часть			Стадия	Лист	Листов
Разраб.		Енина			01.25						
Пров.		Сорокин			01.25	Схема использования территории в период подготовки проекта планировки территории. Схема конструктивных и планировочных решений М 1:1000			 СВЯЗГАЗПРОЕКТ		

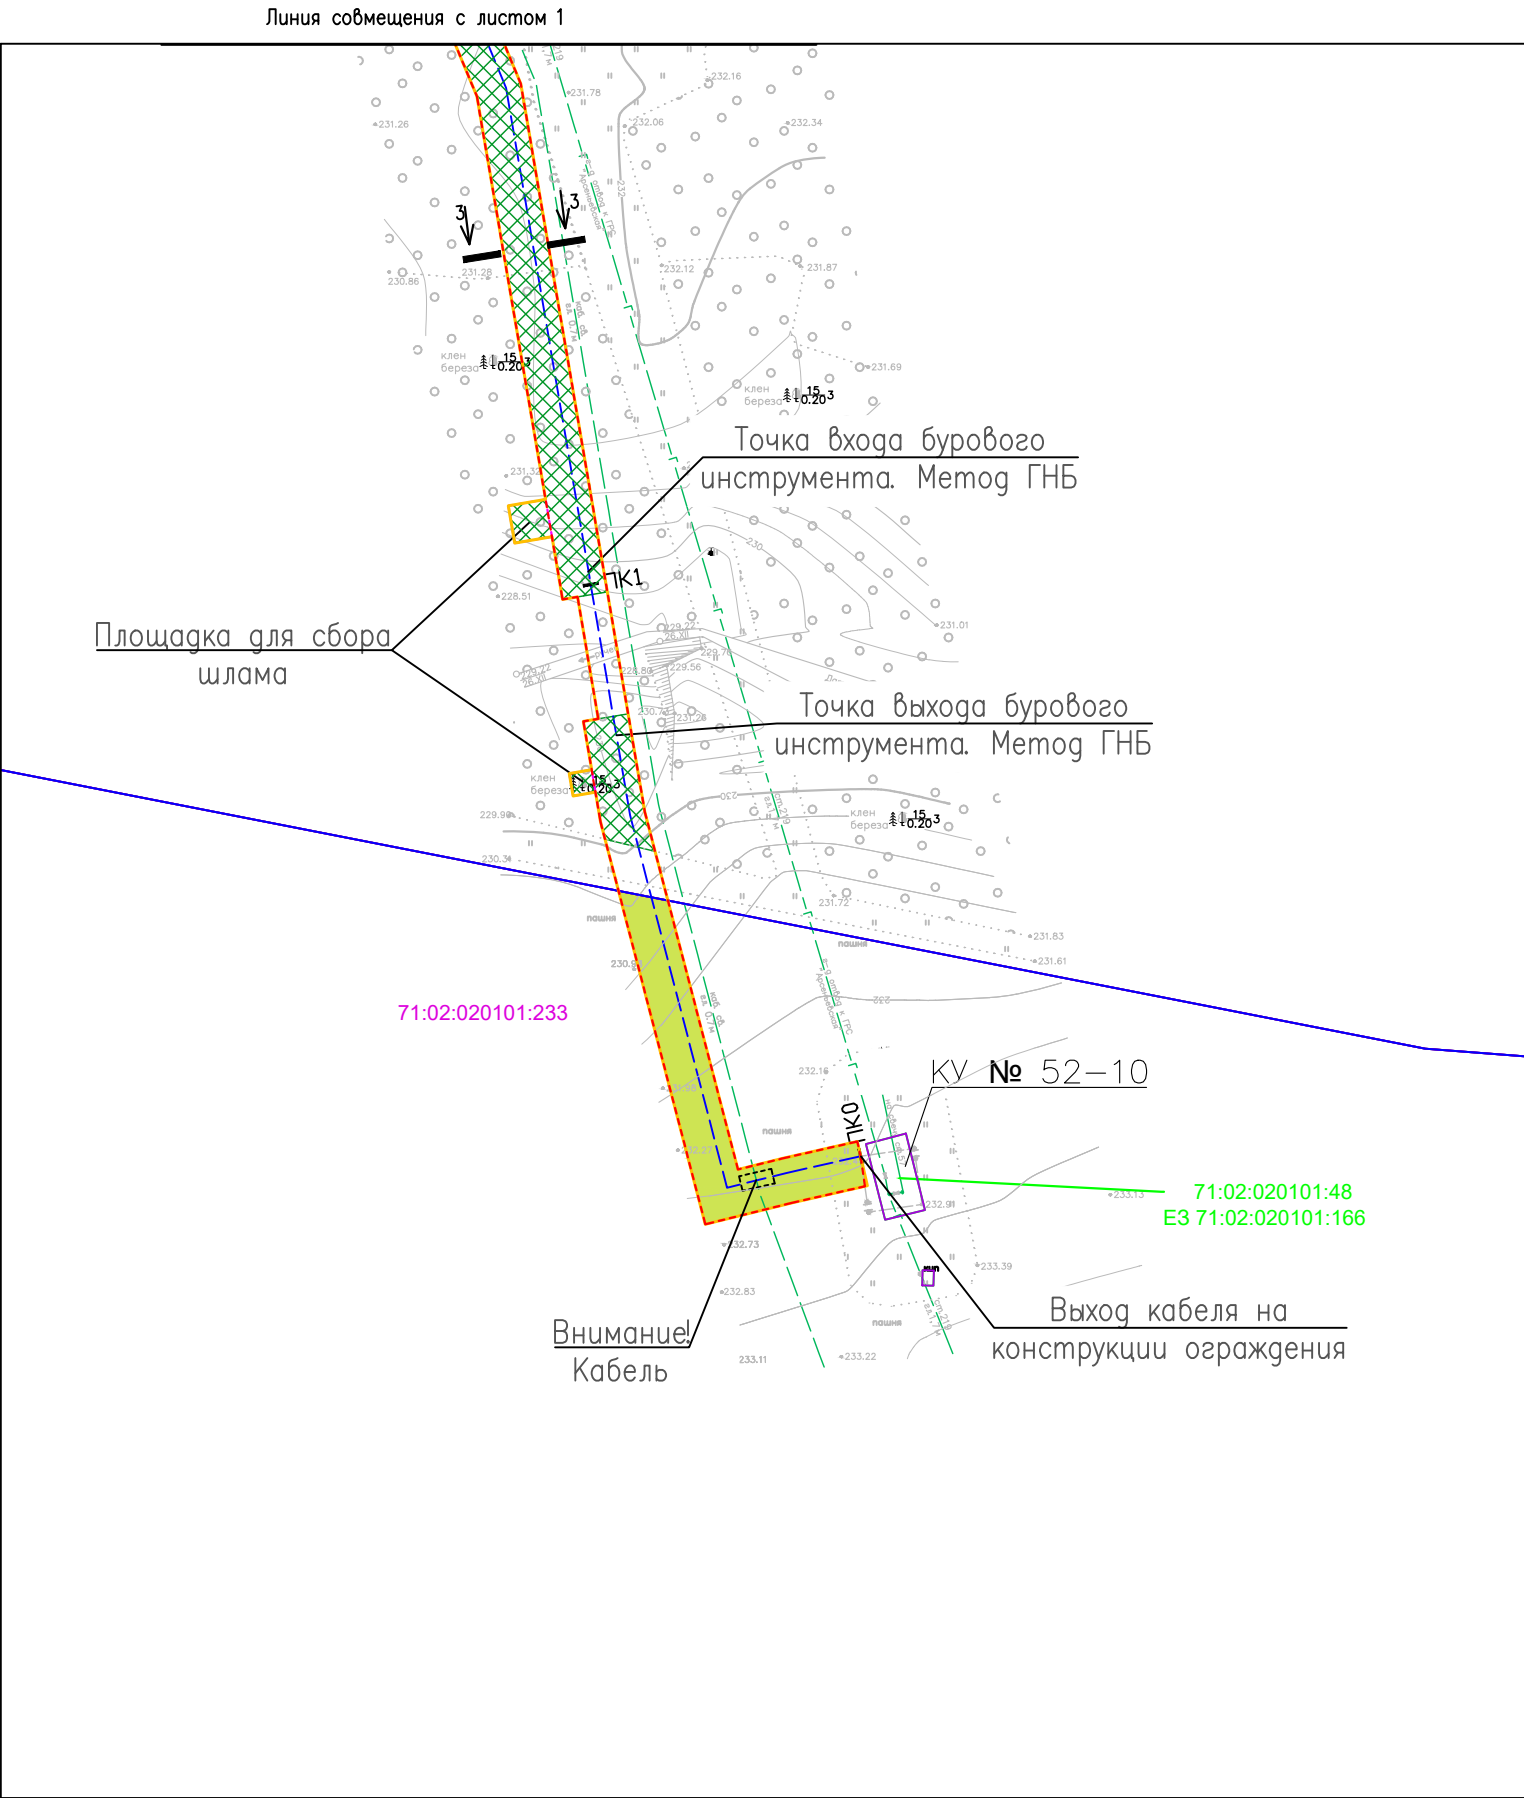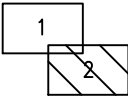

*Условные обозначения представлены на Листе 1

Согласовано	
Взам. инв. N	
Подп. и дата	
Инв. N подл.	

						00567.ППТЗ – Г.2		
						Оснащение ИТСО ГРС Тульского ЛПУМГ		
Изм.	Кол.уч.	Лист	Ндоп.	Подп.	Дата	Материалы по обоснованию проекта планировки территории. Графическая часть	Стадия	Лист
Разработал	Енина				01.25			2
Проверил	Сорокин				01.25	Схема использования территории в период подготовки проекта планировки территории. Схема конструктивных и планировочных решений М 1:1000		2

Тульская область,
город Ефремов

ГРС «Архангельское-3» Тульского ЛПУМГ


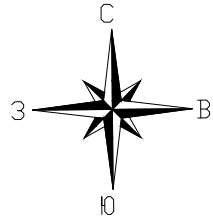


Схема расположения листов

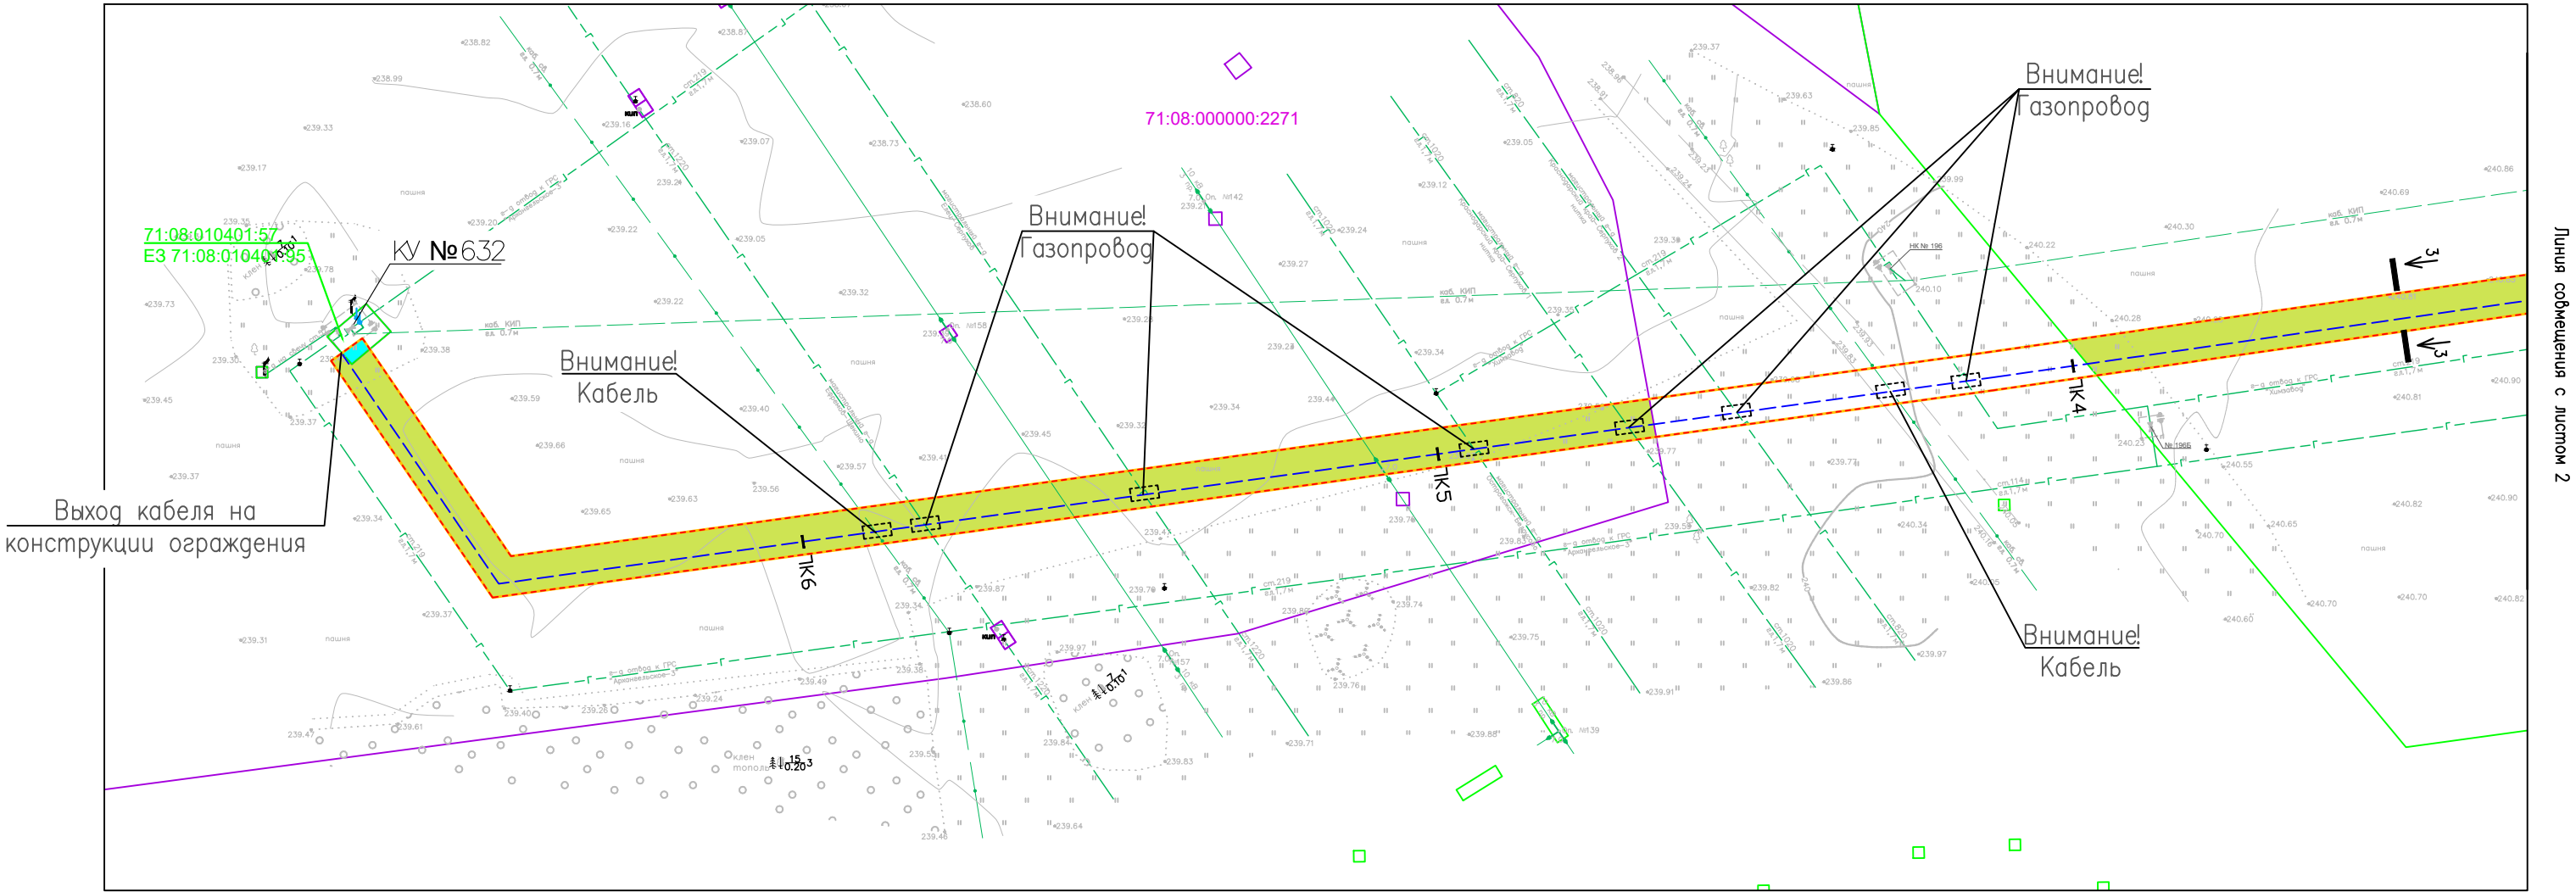

Линия сообщения с листом 2

Типовая схема пересечения проектируемых кабелей с существующим газопроводом-отводом

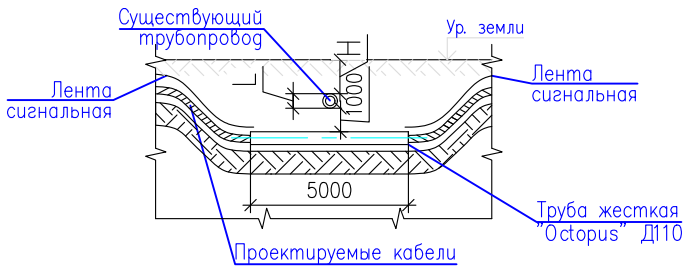


Схема пересечения проектируемых кабелей с существующим кабелем связи


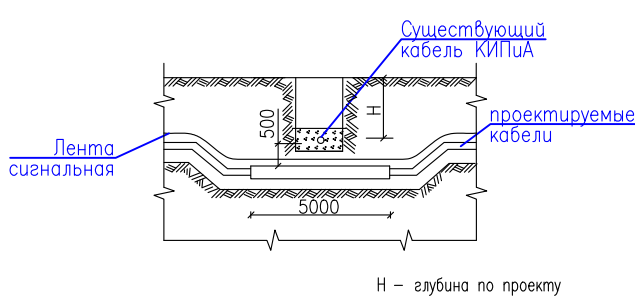


Схема прокладки кабеля в грунте

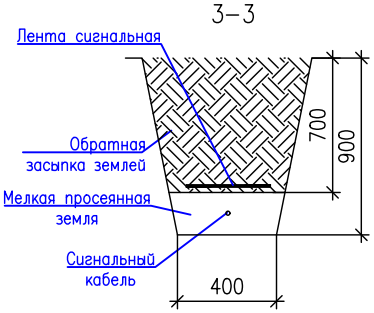

Условные обозначения

- граница территории, в отношении которой осуществляется подготовка проекта планировки территории
- - - границы зон планируемого размещения линейного объекта, устанавливаемые в соответствии с нормами отвода земельных участков
- 71:08:000000:43 кадастровый номер и граница единого землепользования по сведениям ЕГРН
- 71:08:010401:43 кадастровый номер и граница земельного участка по сведениям ЕГРН
- 71:08:010401 кадастровый номер и граница кадастрового квартала по сведениям ЕГРН
- контуры существующих объектов капитального строительства
- - - места пересечений с коммуникациями
- земли сельскохозяйственного назначения
- земли промышленности
- территория в границах ППТ, категория земель в соответствии со сведениями ЕГРН на который не установлена.

конструктивные и планировочные решения, планируемые в отношении линейного объекта и (или) объектов капитального строительства, проектируемых в составе линейного объекта, в объеме, достаточном для определения зоны планируемого размещения линейного объекта

- - - ось планируемого линейного объекта
- ПК1 номер пикета трассы планируемого линейного объекта

Примечания:

1. Изъятие земельных участков для государственных и муниципальных нужд не предусмотрена;
2. Границы зон планируемого размещения линейных объектов, подлежащих реконструкции в связи с изменением их местоположения, отсутствуют;
3. Существующие сохраняемые объекты капитального строительства, подлежащие сносу или демонтажу и не подлежащих реконструкции в рамках данного проекта планировки, отсутствуют;
4. Границы зон планируемого размещения объектов капитального строительства, установленные ранее утвержденной документацией по планировке территории отсутствуют;
5. Подготовка проекта планировки территории осуществляется на землях сельскохозяйственного назначения, землях промышленности, а так же кадастрового квартала 71:08:010401, категория земель в соответствии со сведениями ЕГРН на который не установлена.

00567.ППТЗ – Г.2

Оснащение ИТСО ГРС Тульского ЛПУМГ

Изм.	Код.уч.	Лист	№док.	Подпись	Дата	Материалы по обоснованию проекта планировки территории. Графическая часть			Стадия	Лист	Листов
Разраб.	Енина	1	Сорокин	01.25	01.25					1	2
Проб.						Схема использования территории в период подготовки проекта планировки территории. Схема конструктивных и планировочных решений М 1:1000					

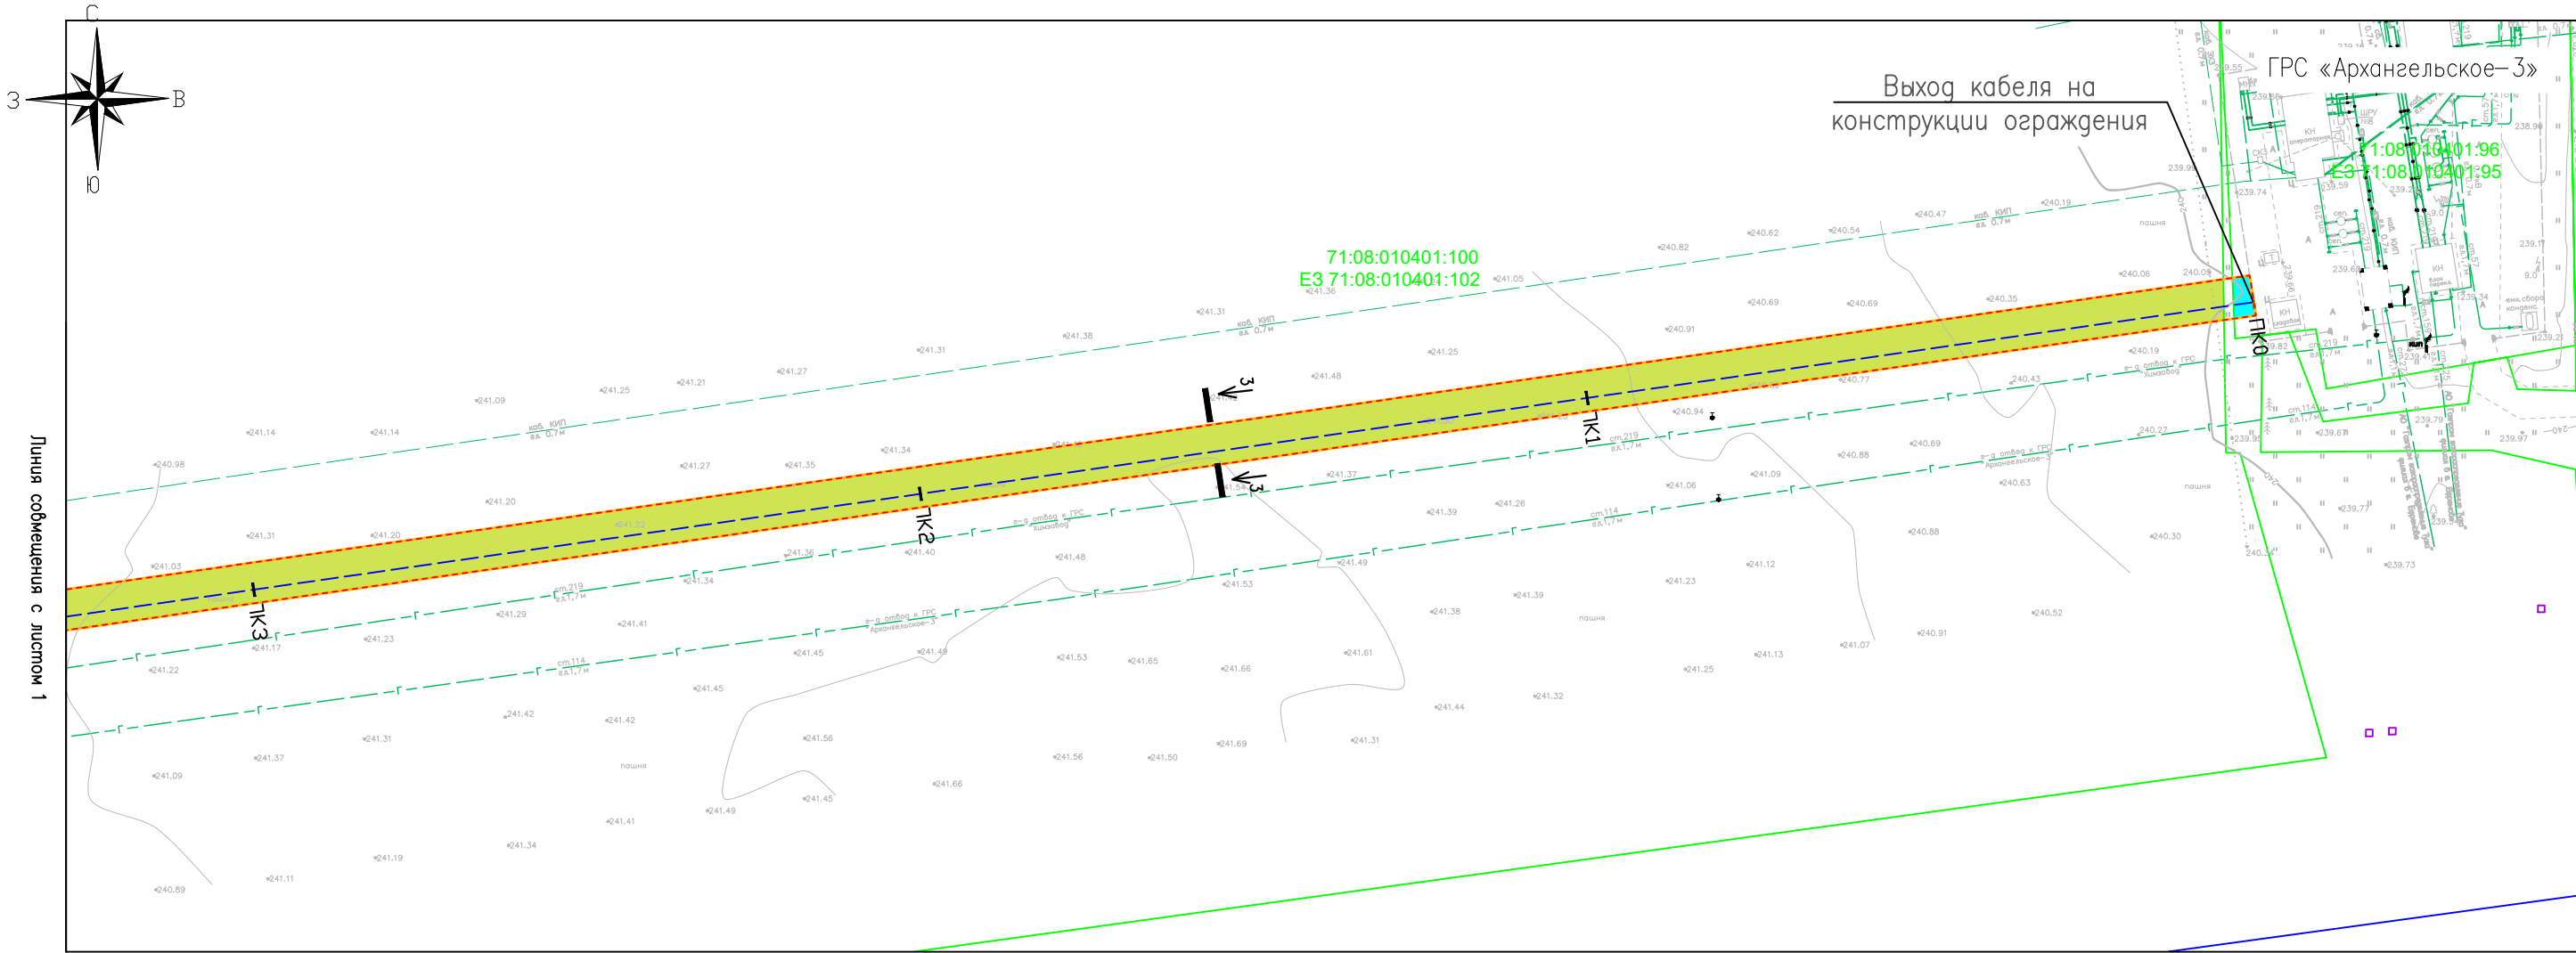



Схема расположения листов



*Условные обозначения представлены на Листе 1

Согласовано				
Взам инв. N				
Подп. и дата				
Инв. N подл.				

						00567.ППТЗ – Г.2		
						Оснащение ИТСО ГРС Тульского ЛПУМГ		
Изм.	Кол.уч.	Лист	Ндок.	Погр.	Дата	Материалы по обоснованию проекта планировки территории. Графическая часть	Стадия	Лист
Разработал		Енина			01.25			
Проверил		Сорокин			01.25			2
						Схема использования территории в период подготовки проекта планировки территории. Схема конструктивных и планировочных решений М 1:1000		

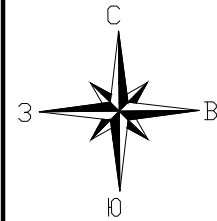

Условные обозначения:


- граница территории, в отношении которой осуществляется подготовка проекта планировки территории
- границы зон планируемого размещения линейного объекта, устанавливаемые в соответствии с нормами отвода земельных участков
- кадастровый номер и граница единого землепользования по сведениям ЕГРН
- кадастровый номер и граница земельного участка по сведениям ЕГРН
- контуры существующих объектов капитального строительства
- земли сельскохозяйственного назначения

конструктивные и планировочные решения, планируемые в отношении линейного объекта и (или) объектов капитального строительства, проектируемых в составе линейного объекта, в объеме, достаточном для определения зоны планируемого размещения линейного объекта

- ось планируемого линейного объекта
- номер пикета трассы планируемого линейного объекта

Выход кабеля на
конструкции ограждения

Схема прокладки кабеля в грунте

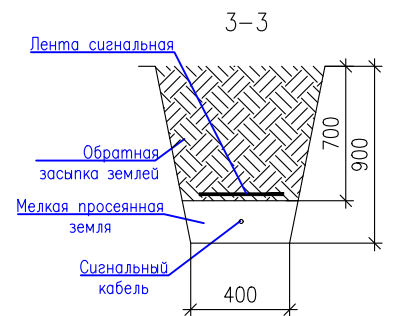

71:04:030501:42

Кадастровый номер	Категория земель	Разрешенное использование	Сведения о правах	Площадь, кв. м.
71:04:030501:42	Земли сельскохозяйственного назначения	Для сельскохозяйственного производства	Собственность: Общество с ограниченной ответственностью "Богородицкий альянс". Ипотека Банк ВТБ (ПАО). Договор об ипотеке земельных участков, № ДИ-ЦВ-725950/2022/00052, выдан 25.01.2023. Срок действия с 25.01.2023 по 04.09.2029	2170800

Примечание:

- Изыятие земельных участков для государственных и муниципальных нужд не предусмотрено;
- Границы зон планируемого размещения линейных объектов, подлежащих реконструкции в связи с изменением их местоположения, отсутствуют;
- Существующие сохраняемые объекты капитального строительства, подлежащие сносу или демонтажу и не подлежащих реконструкции в рамках данного проекта планировки, отсутствуют;
- Границы зон планируемого размещения объектов капитального строительства, установленные ранее утвержденной документацией по планировке территории отсутствуют;
- Подготовка проекта планировки территории осуществляется на землях сельскохозяйственного назначения.




00567.ППТЗ – Г.2

Оснащение ИТСО ГРС Тульского ЛПУМГ

						00567.ППТЗ – Г.2					
						Оснащение ИТСО ГРС Тульского ЛПУМГ					
Изм.	Кол.уч.	Лист	Ндок	Подп.	Дата						
Разработал	Енина				01.25	Материалы по обоснованию проекта планировки территории. Графическая часть			Стадия	Лист	Листов
Проверил	Сорокин				01.25					1	1
						Схема использования территории в период подготовки проекта планировки территории. Схема конструктивных и планировочных решений М 1:1000					

Выход кабеля на
конструкции ограждения

КУ № 313

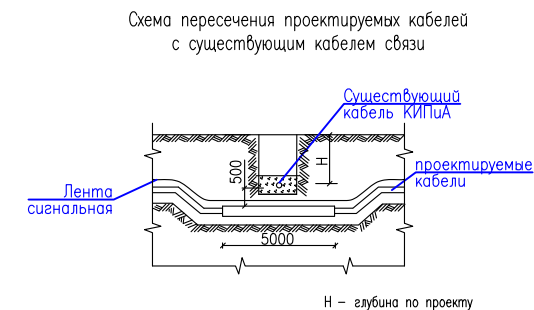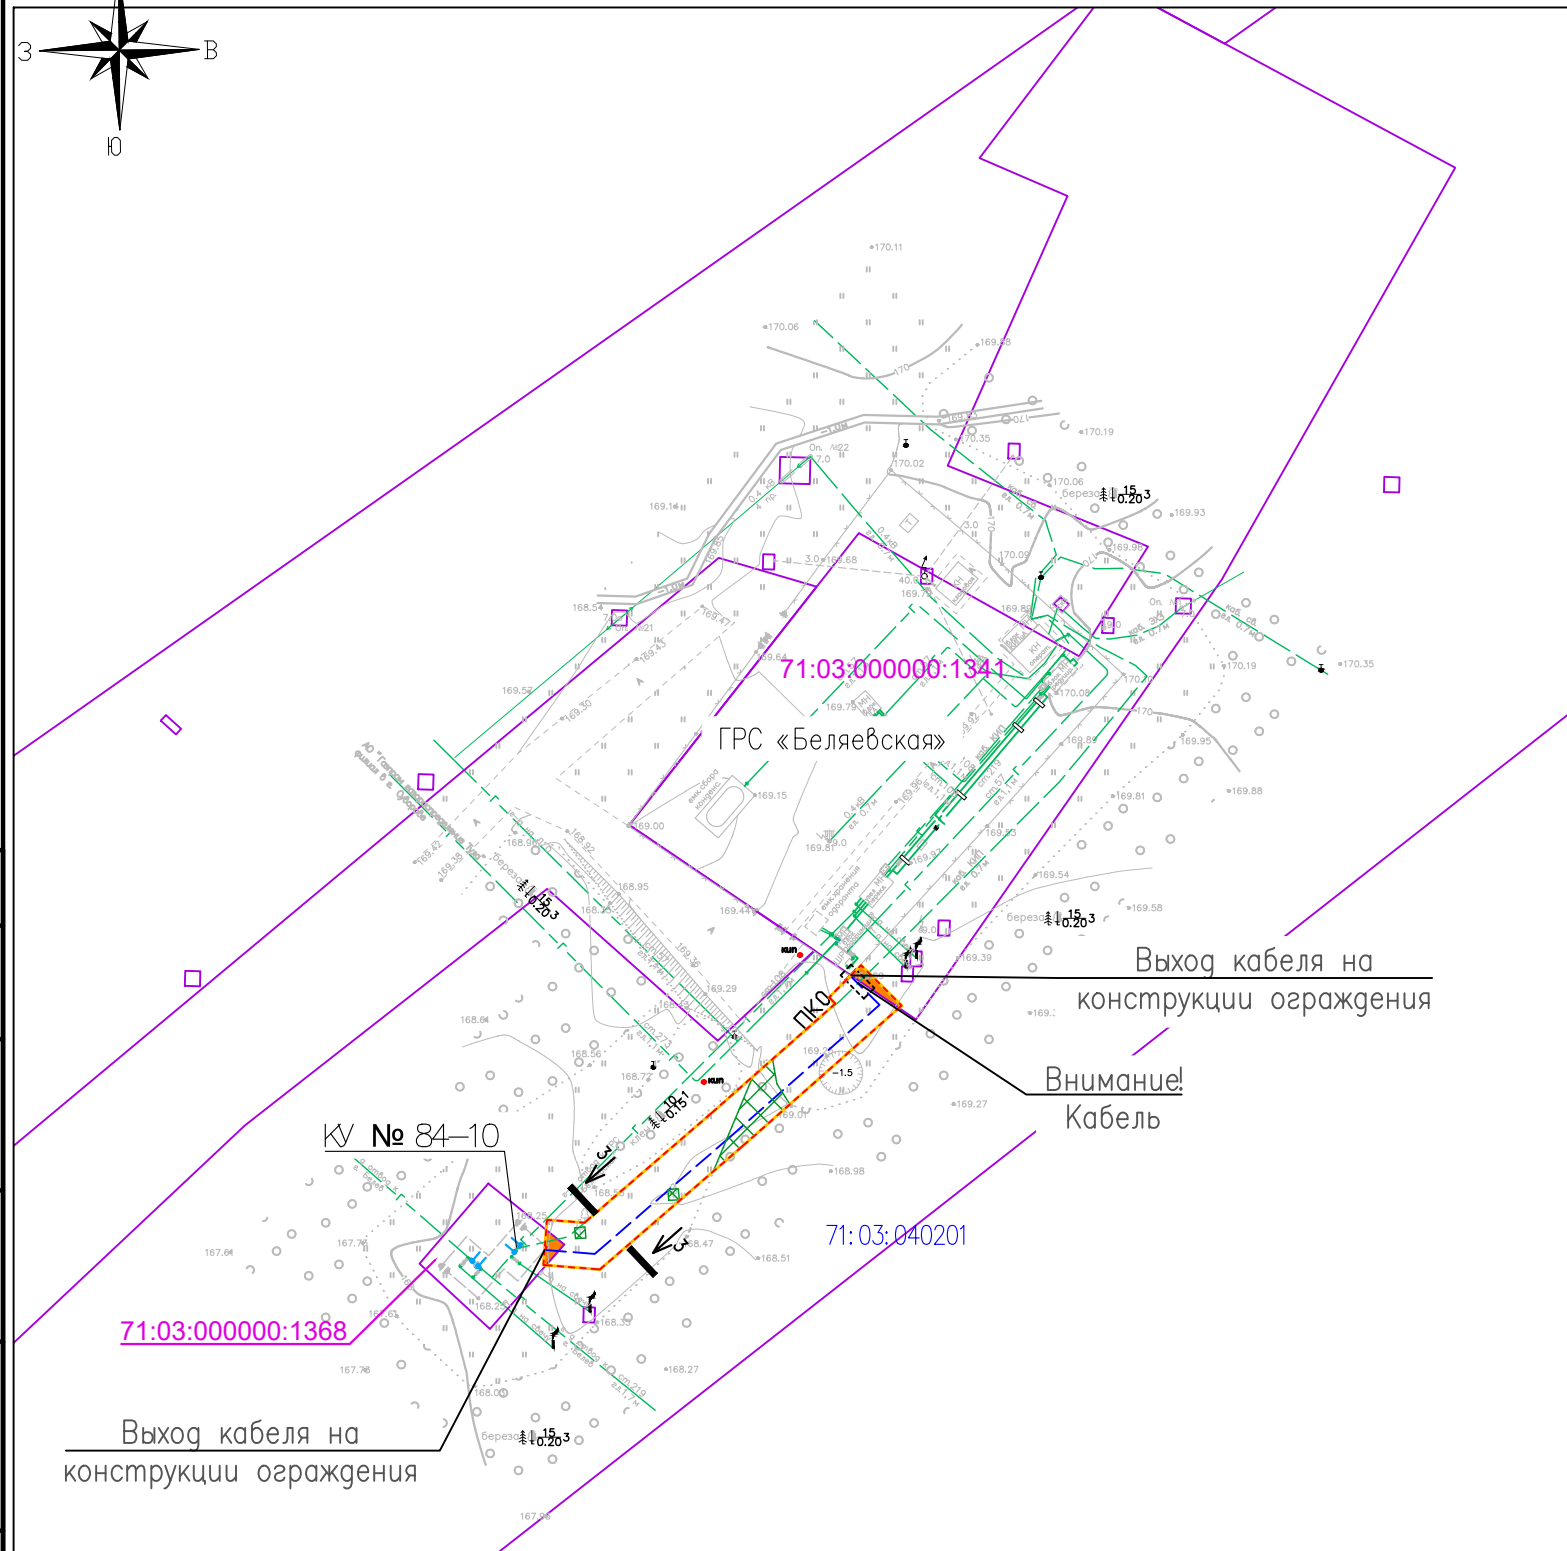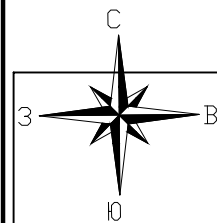

Условные обозначения:

- граница территории, в отношении которой осуществляется подготовка проекта планировки территории
- границы зон планируемого размещения линейного объекта, устанавливаемые в соответствии с нормами отвода земельных участков
- 71:03:000000:742 — кадастровый номер и граница единого землепользования по сведениям ЕГРН
- 71:03:000000:742 — кадастровый номер и граница земельного участка по сведениям ЕГРН
- 71:03:040201 — кадастровый номер и граница кадастрового квартала по сведениям ЕГРН
- контуры существующих объектов капитального строительства
- - - места пересечений с коммуникациями
- земли населенных пунктов
- граница вырубки

конструктивные и планировочные решения, планируемые в отношении линейного объекта и (или) объектов капитального строительства, проектируемых в составе линейного объекта, в объеме, достаточном для определения зоны планируемого размещения линейного объекта

- ось планируемого линейного объекта
- ПК1 — номер пикета трассы планируемого линейного объекта

Примечание:

- Изъятие земельных участков для государственных и муниципальных нужд не предусмотрено;
- Границы зон планируемого размещения линейных объектов, подлежащих реконструкции в связи с изменением их местоположения, отсутствуют;
- Существующие сохраняемые объекты капитального строительства, подлежащие сносу или демонтажу и не подлежащих реконструкции в рамках данного проекта планировки, отсутствуют;
- Границы зон планируемого размещения объектов капитального строительства, установленные ранее утвержденной документацией по планировке территории отсутствуют;
- Подготовка проекта планировки территории осуществляется на землях населенных пунктов, а так же кадастрового квартала 71:03:040201, категория земель в соответствии со сведениями ЕГРН на который не установлена.

Согласовано

Взам инв.М

Подп. и дата


Инв.М подл.

Кадастровый номер	Категория земель	Разрешенное использование	Сведения о правах	Площадь, кв.м.
71:03:000000:1368	Земли населенных пунктов	для размещения и эксплуатации наземных объектов газопровода-отвода к Белёвской ГРС и Белёвская ГРС	Собственность: Российская Федерация. Аренда: ПАО "Газпром". Договор аренды, № 71-08-03-010/0-08, выдан 22.10.2008. Срок действия с 28.04.2007 по 27.04.2056	409
71:03:000000:1341	Земли населенных пунктов	для размещения и эксплуатации наземных объектов обслуживания газопровода-отвода к Беляевской ГРС и Беляевской ГРС	Собственность: Российская Федерация. Аренда: ПАО "Газпром". Договор аренды, № 71-08-03-010/0-08, выдан 22.10.2008. Срок действия с 28.04.2007 по 27.04.2056	5537
71:03:040201	Не установлена	-	-	-

00567.ППТЗ – Г.2

Оснащение ИТСО ГРС Тульского ЛПУМГ

оснащенные ИПОС ГПС Тульского элитного									
Изм.	Кол.уч.	Лист	Ндок.	Подп.	Дата				
Разработал	Енина				01.25	Материалы по обоснованию проекта планировки территории. Графическая часть	Стадия	Лист	Листов
Проверил	Сорокин				01.25			1	1
						Схема использования территории в период подготовки проекта планировки территории. Схема конструктивных и планировочных решений М 1:1000			

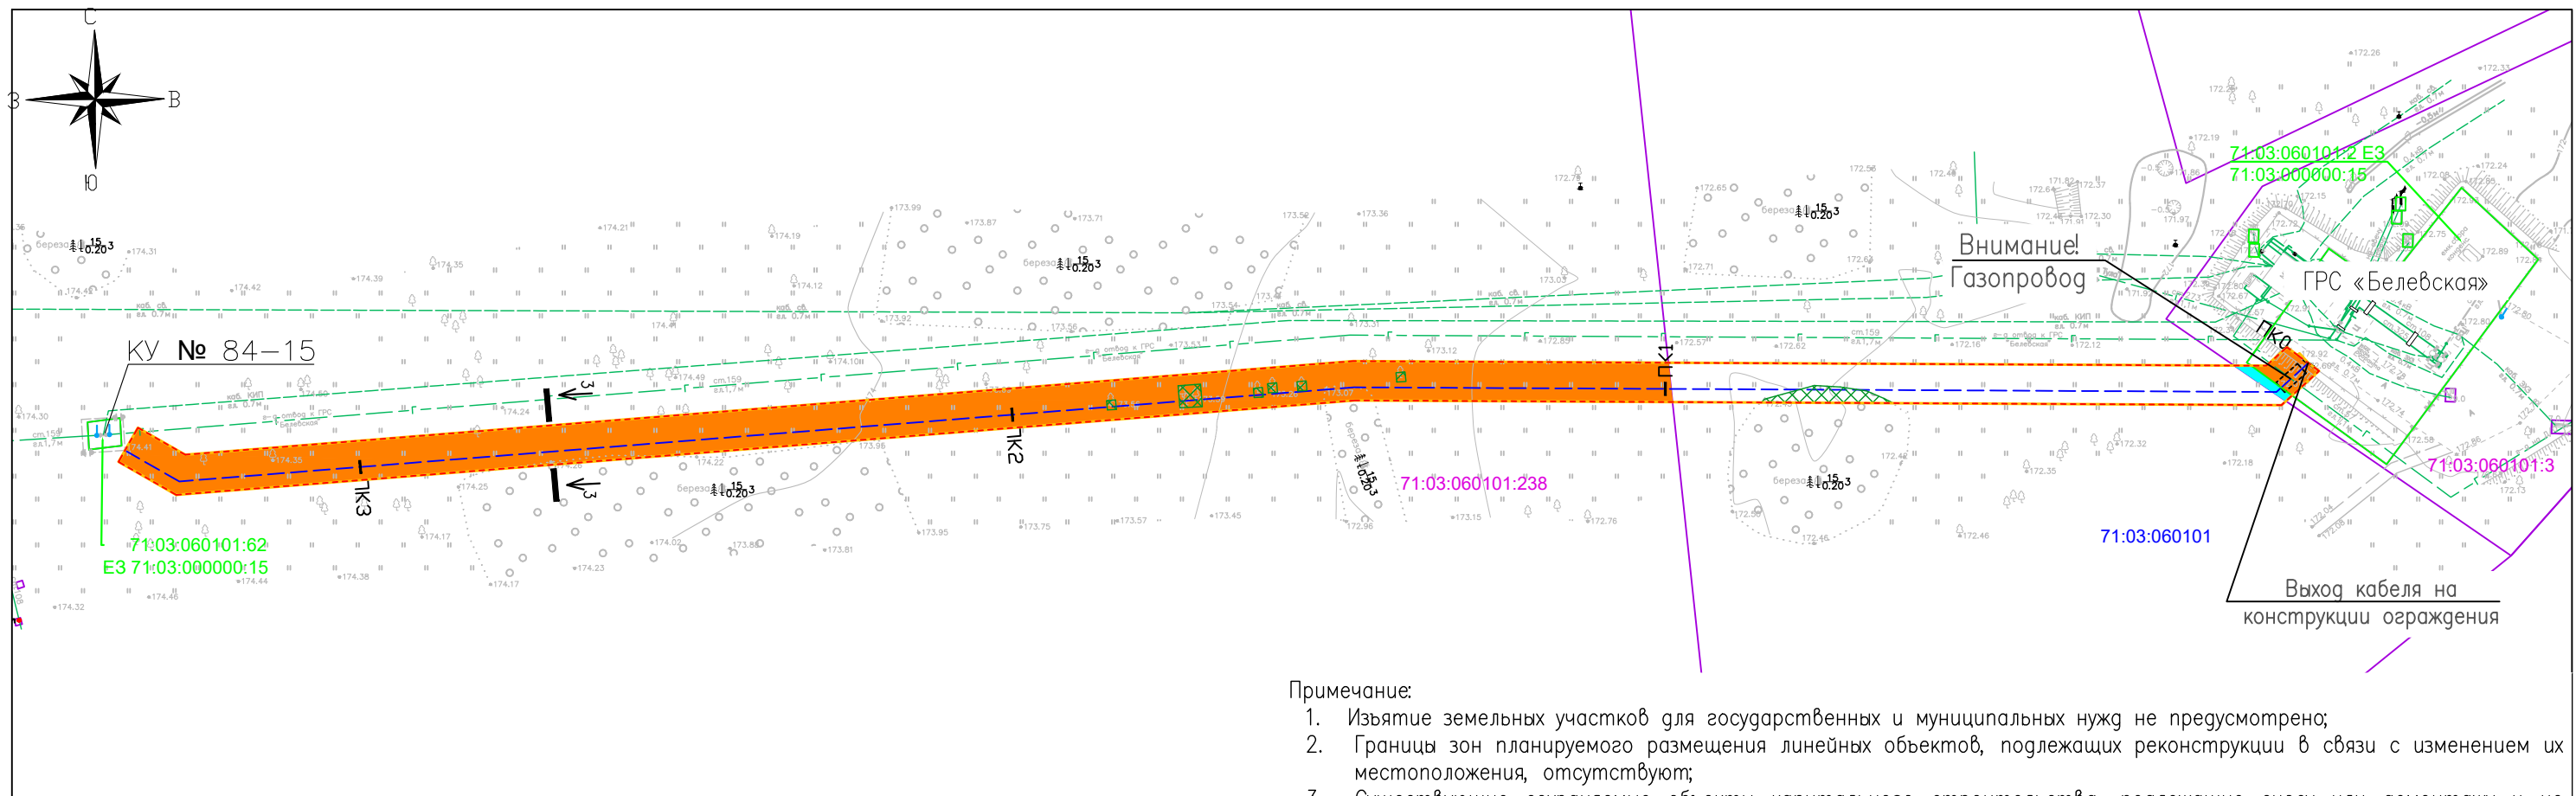

Примечание:

- Изыятие земельных участков для государственных и муниципальных нужд не предусмотрено;
- Границы зон планируемого размещения линейных объектов, подлежащих реконструкции в связи с изменением их местоположения, отсутствуют;
- Существующие сохраняемые объекты капитального строительства, подлежащие сносу или демонтажу и не подлежащие реконструкции в рамках данного проекта планировки, отсутствуют;
- Границы зон планируемого размещения объектов капитального строительства, установленные ранее утвержденной документацией по планировке территории отсутствуют;
- Подготовка проекта планировки территории осуществляется на землях населенных пунктов, землях промышленности, а так же кадастрового квартала 71:03:060101, категория земель в соответствии со сведениями ЕГРН на который не установлена.


Условные обозначения:

	граница территории, в отношении которой осуществляется подготовка проекта планировки территории
	границы зон планируемого размещения линейного объекта, устанавливаемые в соответствии с нормами отвода земельных участков
	кадастровый номер и граница единого землепользования по сведениям ЕГРН
	кадастровый номер и граница земельного участка по сведениям ЕГРН
	кадастровый номер и граница кадастрового квартала по сведениям ЕГРН
	контуры существующих объектов капитального строительства
	места пересечений с коммуникациями
	земли населенных пунктов
	земли промышленности
	граница вырубki


конструктивные и планировочные решения, планируемые в отношении линейного объекта и (или) объектов капитального строительства, проектируемых в составе линейного объекта, в объеме, достаточном для определения зоны планируемого размещения линейного объекта

	ось планируемого линейного объекта
	номер пикета трассы планируемого линейного объекта

Схема прокладки кабеля в грунте

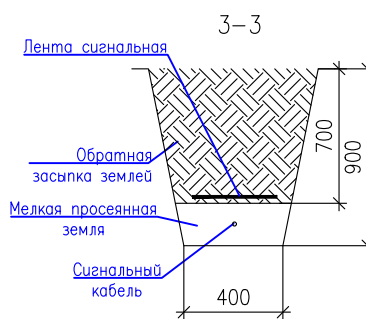

Типовая схема пересечения проектируемых кабелей с существующим газопроводом-отводом

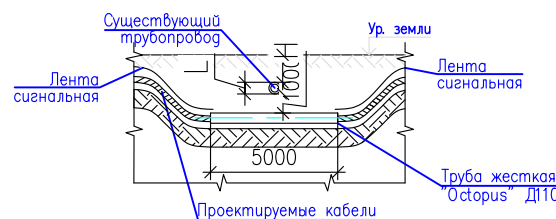


Кадастровый номер	Категория земель	Разрешенное использование	Сведения о правах	Площадь, кв.м.
71:03:060101:238	Земли населенных пунктов	для размещения объектов сельскохозяйственного назначения	Сведения о правообладателе отсутствуют в ЕГРН	200000
71:03:060101:3	Земли промышленности, энергетики, транспорта, связи, радиовещания и т.д.	для объектов трубопроводного транспорта	Собственность: Российская Федерация. Аренда: ООО "Газпром трансгаз Москва". Договор аренды, № 71/08-03-014/0-08, выдан 22.10.2008. Срок действия с 18.01.2008 по 17.01.2057	15478
71:03:000000:15	Земли населенных пунктов	для размещения и эксплуатации наземных объектов газопровода-отвода к Белёвской ГРС и Белёвская ГРС	Собственность: Российская Федерация. Аренда: ПАО "Газпром". Договор аренды, № 71-08-03-010/0-08, выдан 22.10.2008. Срок действия с 28.04.2007 по 27.04.2056	1496
71:03:060101	Не установлена	-	-	-

00567.ППТЗ – Г.2

Оснащение ИТСО ГРС Тульского ЛПУМГ

Изм.	Кол.уч.	Лист	Ндок.	Подп.	Дата	Материалы по обоснованию проекта планировки территории. Графическая часть	Стадия	Лист	Листов
Разработал	Енина				01.25			1	1
Проверил	Сорокин				01.25				
						Схема использования территории в период подготовки проекта планировки территории. Схема конструктивных и планировочных решений			
						М 1:1000			



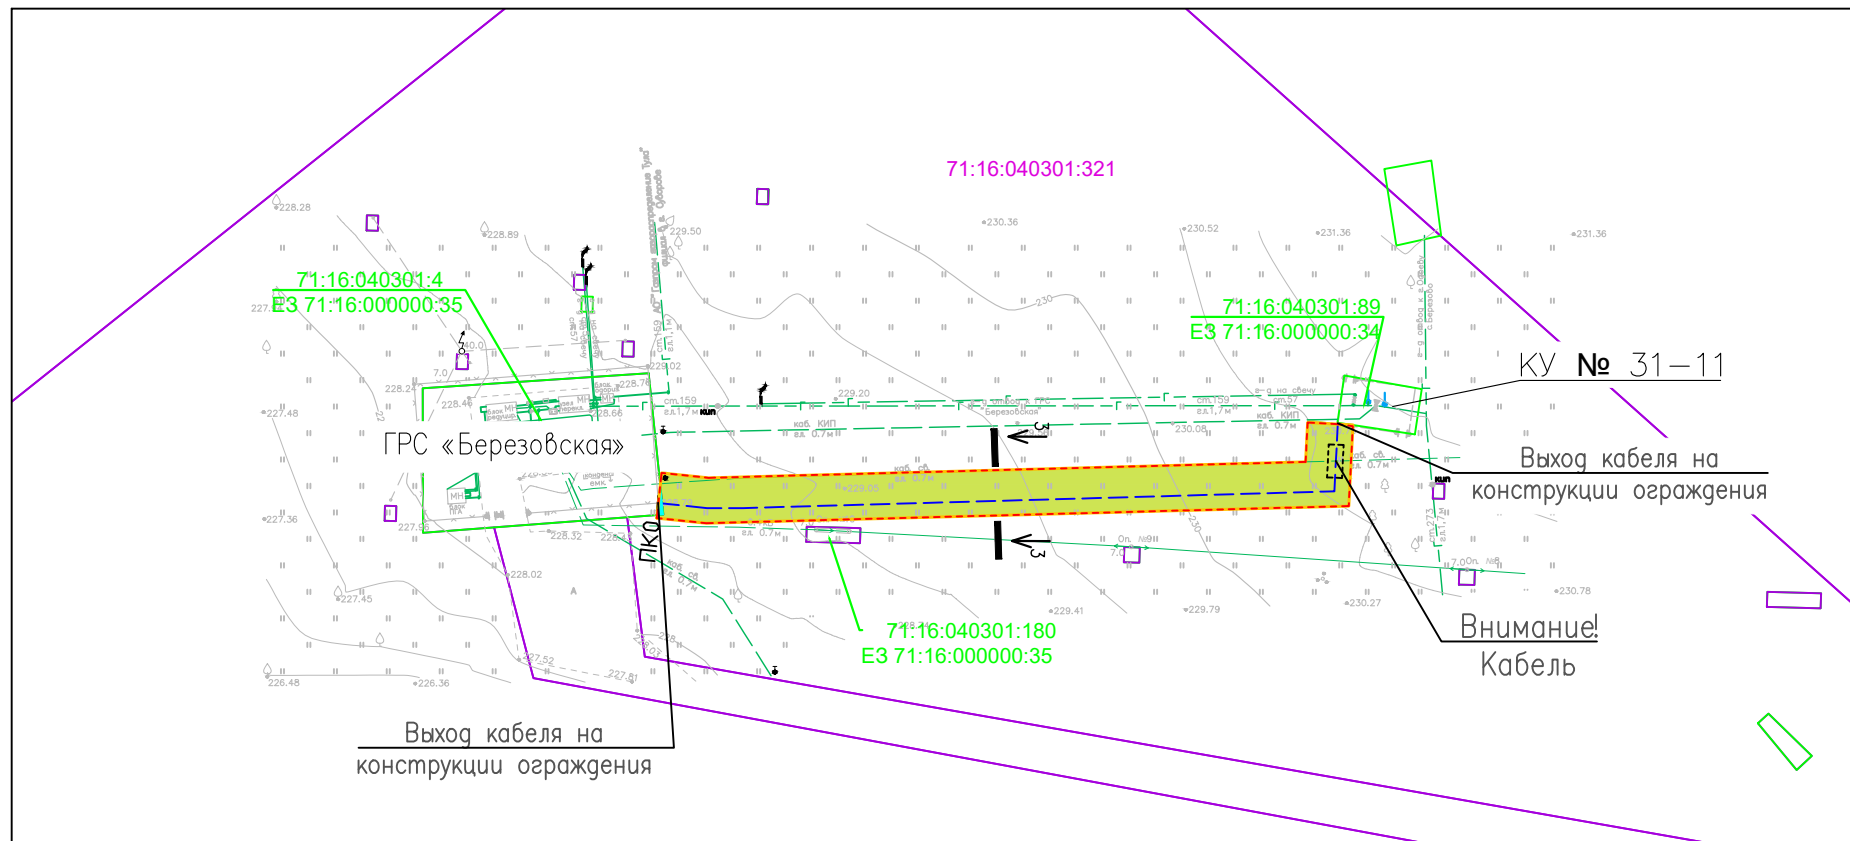

Н – глубина по проекту

3-3

Лента сигнальная

Обратная засыпка землей

Мелкая просеянная земля

Сигнальный кабель

700

900

400

граница территории, в отношении которой осуществляется подготовка проекта планировки территории

границы зон планируемого размещения линейного объекта, устанавливаемые в соответствии с нормами отвода земельных участков

кадастровый номер и граница единого землепользования по сведениям ЕГРН

кадастровый номер и граница земельного участка по сведениям ЕГРН

кадастровый номер и граница кадастрового квартала по сведениям ЕГРН

контуры существующих объектов капитального строительства

места пересечений с коммуникациями

земли сельскохозяйственного назначения

земли промышленности

PK1

ось планируемого линейного объекта

номер пикета трассы планируемого линейного объекта

1. Изъятие земельных участков для государственных и муниципальных нужд не предусмотрено;
2. Границы зон планируемого размещения линейных объектов, подлежащих реконструкции в связи с изменением их местоположения, отсутствуют;
3. Существующие сохраняемые объекты капитального строительства, подлежащие сносу или демонтажу и не подлежащих реконструкции в рамках данного проекта планировки, отсутствуют;
4. Границы зон планируемого размещения объектов капитального строительства, установленные ранее утвержденной документацией по планировке территории отсутствуют;
5. Подготовка проекта планировки территории осуществляется на землях сельскохозяйственного назначения, землях промышленности.

Кадастровый номер	Категория земель	Разрешенное использование	Сведения о правах	Площадь кв.м.
71:16:000000:35	Земли промышленности, энергетики, транспорта, связи, радиовещания и т.д.	Для размещения и эксплуатации наземных объектов обслуживания газопровода-отвода к Березовской ГРС и Березовской ГРС	Собственность: Российская Федерация. Аренда: ООО "Газпром трансгаз Москва". Договор аренды земельных участков, № 71/08-03-011/0-08, выдан 22.10.2008. Срок действия с 09.04.2007 по 08.04.2056	766,3
71:16:040301:321	Земли сельскохозяйственного назначения	Для сельскохозяйственного производства	Собственность: ООО "Рылевоагро"	83500

						00567.ППТЗ – Г.2		
						Оснащение ИТСО ГРС Тульского ЛПУМГ		
Изм.	Кол.уч.	Лист	Ндк	Подп.	Дата			
Разработал	Енина				01.25	Материалы по обоснованию проекта планировки территории. Графическая часть	Стадия	Лист
Проверил	Сорокин				01.25			1
						Схема использования территории в период подготовки проекта планировки территории. Схема конструктивных и планировочных решений М 1:1000		

Тульская область,
Богородицкий район



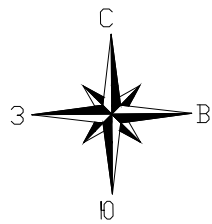


Схема расположения листов

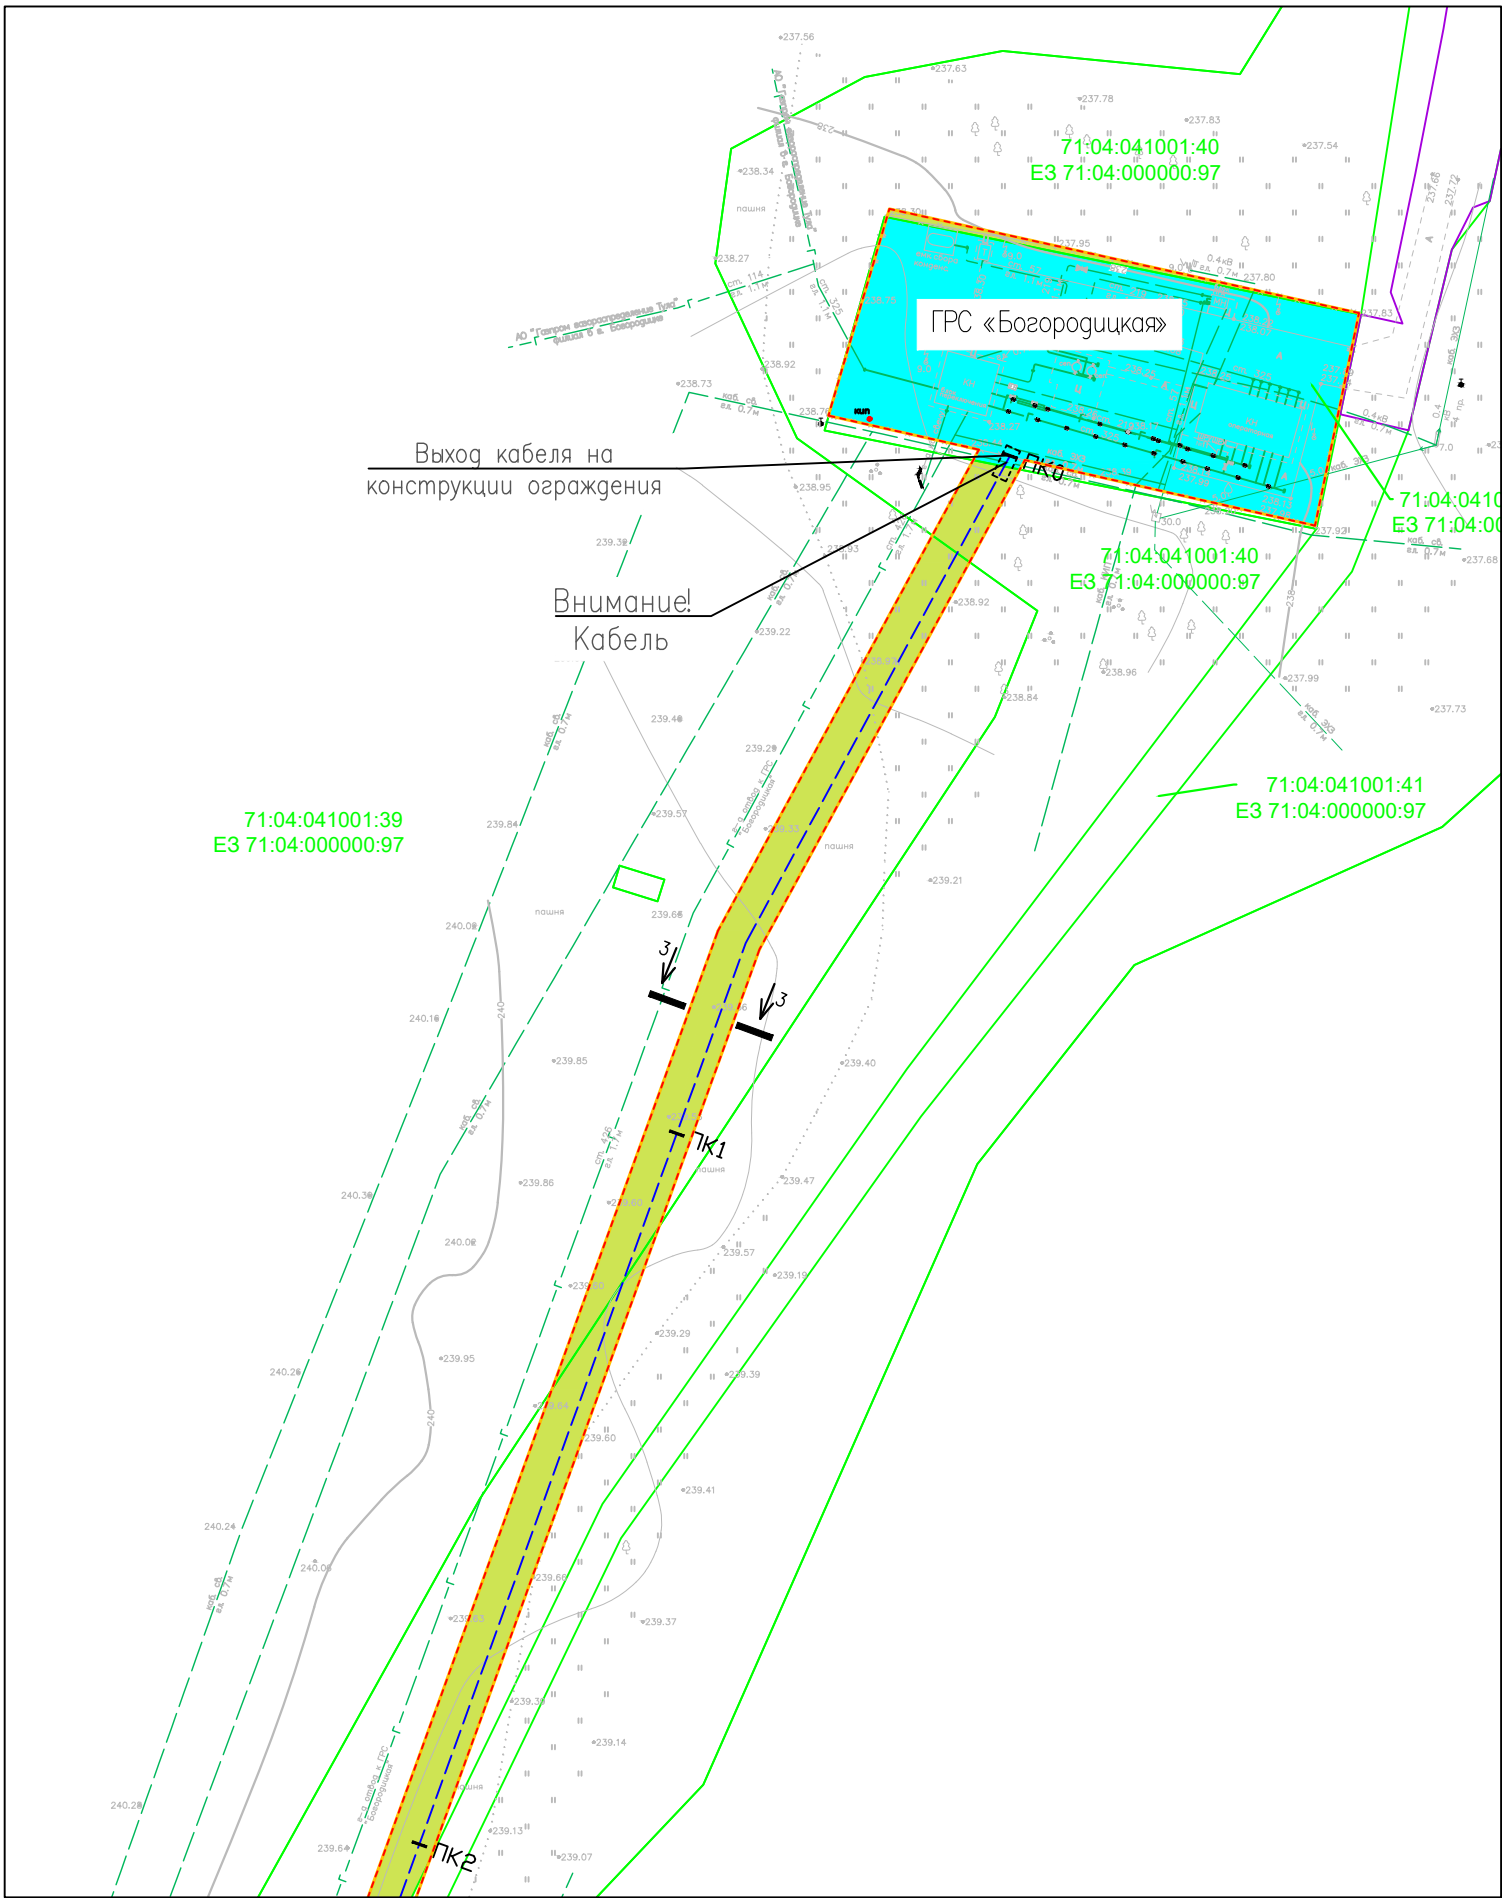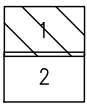

Линия совмещения с листом 2


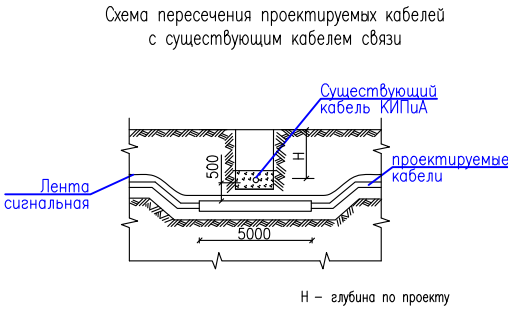


Схема прокладки кабеля в грунте

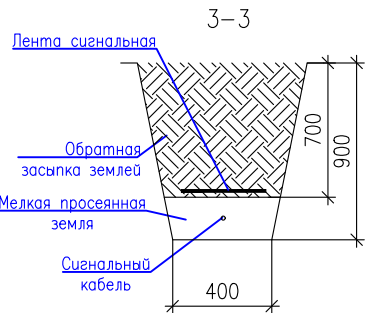

Условные обозначения:

- граница территории, в отношении которой осуществляется подготовка проекта планировки территории
- границы зон планируемого размещения линейного объекта, устанавливаемые в соответствии с нормами отвода земельных участков
- кадастровый номер и граница единого землепользования по сведениям ЕГРН
- кадастровый номер и граница земельного участка по сведениям ЕГРН
- кадастровый номер и граница кадастрового квартала по сведениям ЕГРН
- контуры существующих объектов капитального строительства
- места пересечений с коммуникациями
- земли сельскохозяйственного назначения
- земли промышленности

конструктивные и планировочные решения, планируемые в отношении линейного объекта и (или) объектов капитального строительства, проектируемых в составе линейного объекта, в объеме, достаточном для определения зоны планируемого размещения линейного объекта

- ось планируемого линейного объекта
- номер пикета трассы планируемого линейного объекта

Примечание:

- Изъятие земельных участков для государственных и муниципальных нужд не предусмотрена;
- Границы зон планируемого размещения линейных объектов, подлежащих реконструкции в связи с изменением их местоположения, отсутствуют;
- Существующие сохраняемые объекты капитального строительства, подлежащие сносу или демонтажу и не подлежащих реконструкции в рамках данного проекта планировки, отсутствуют;
- Границы зон планируемого размещения объектов капитального строительства, установленные ранее утвержденной документацией по планировке территории отсутствуют;
- Подготовка проекта планировки территории осуществляется на землях промышленности, землях сельскохозяйственного назначения, а так же кадастрового квартала 71:04:041001, категория земель в соответствии со сведениями ЕГРН на который не установлена.

00567.ППТЗ – Г.2

Оснащение ИТСО ГРС Тульского ЛПУМГ

Изм.	Код.уч.	Лист	№док.	Подпись	Дата	Материалы по обоснованию проекта планировки территории. Графическая часть	Стадия	Лист	Листов
Разраб.	Енина				01.25			1	2
Проб.	Сорокин				01.25	Схема использования территории в период подготовки проекта планировки территории. Схема конструктивных и планировочных решений М 1:1000			

Тульская область,
Богородицкий район


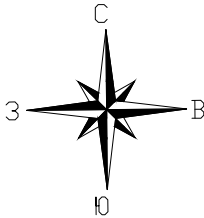


Схема расположения листов

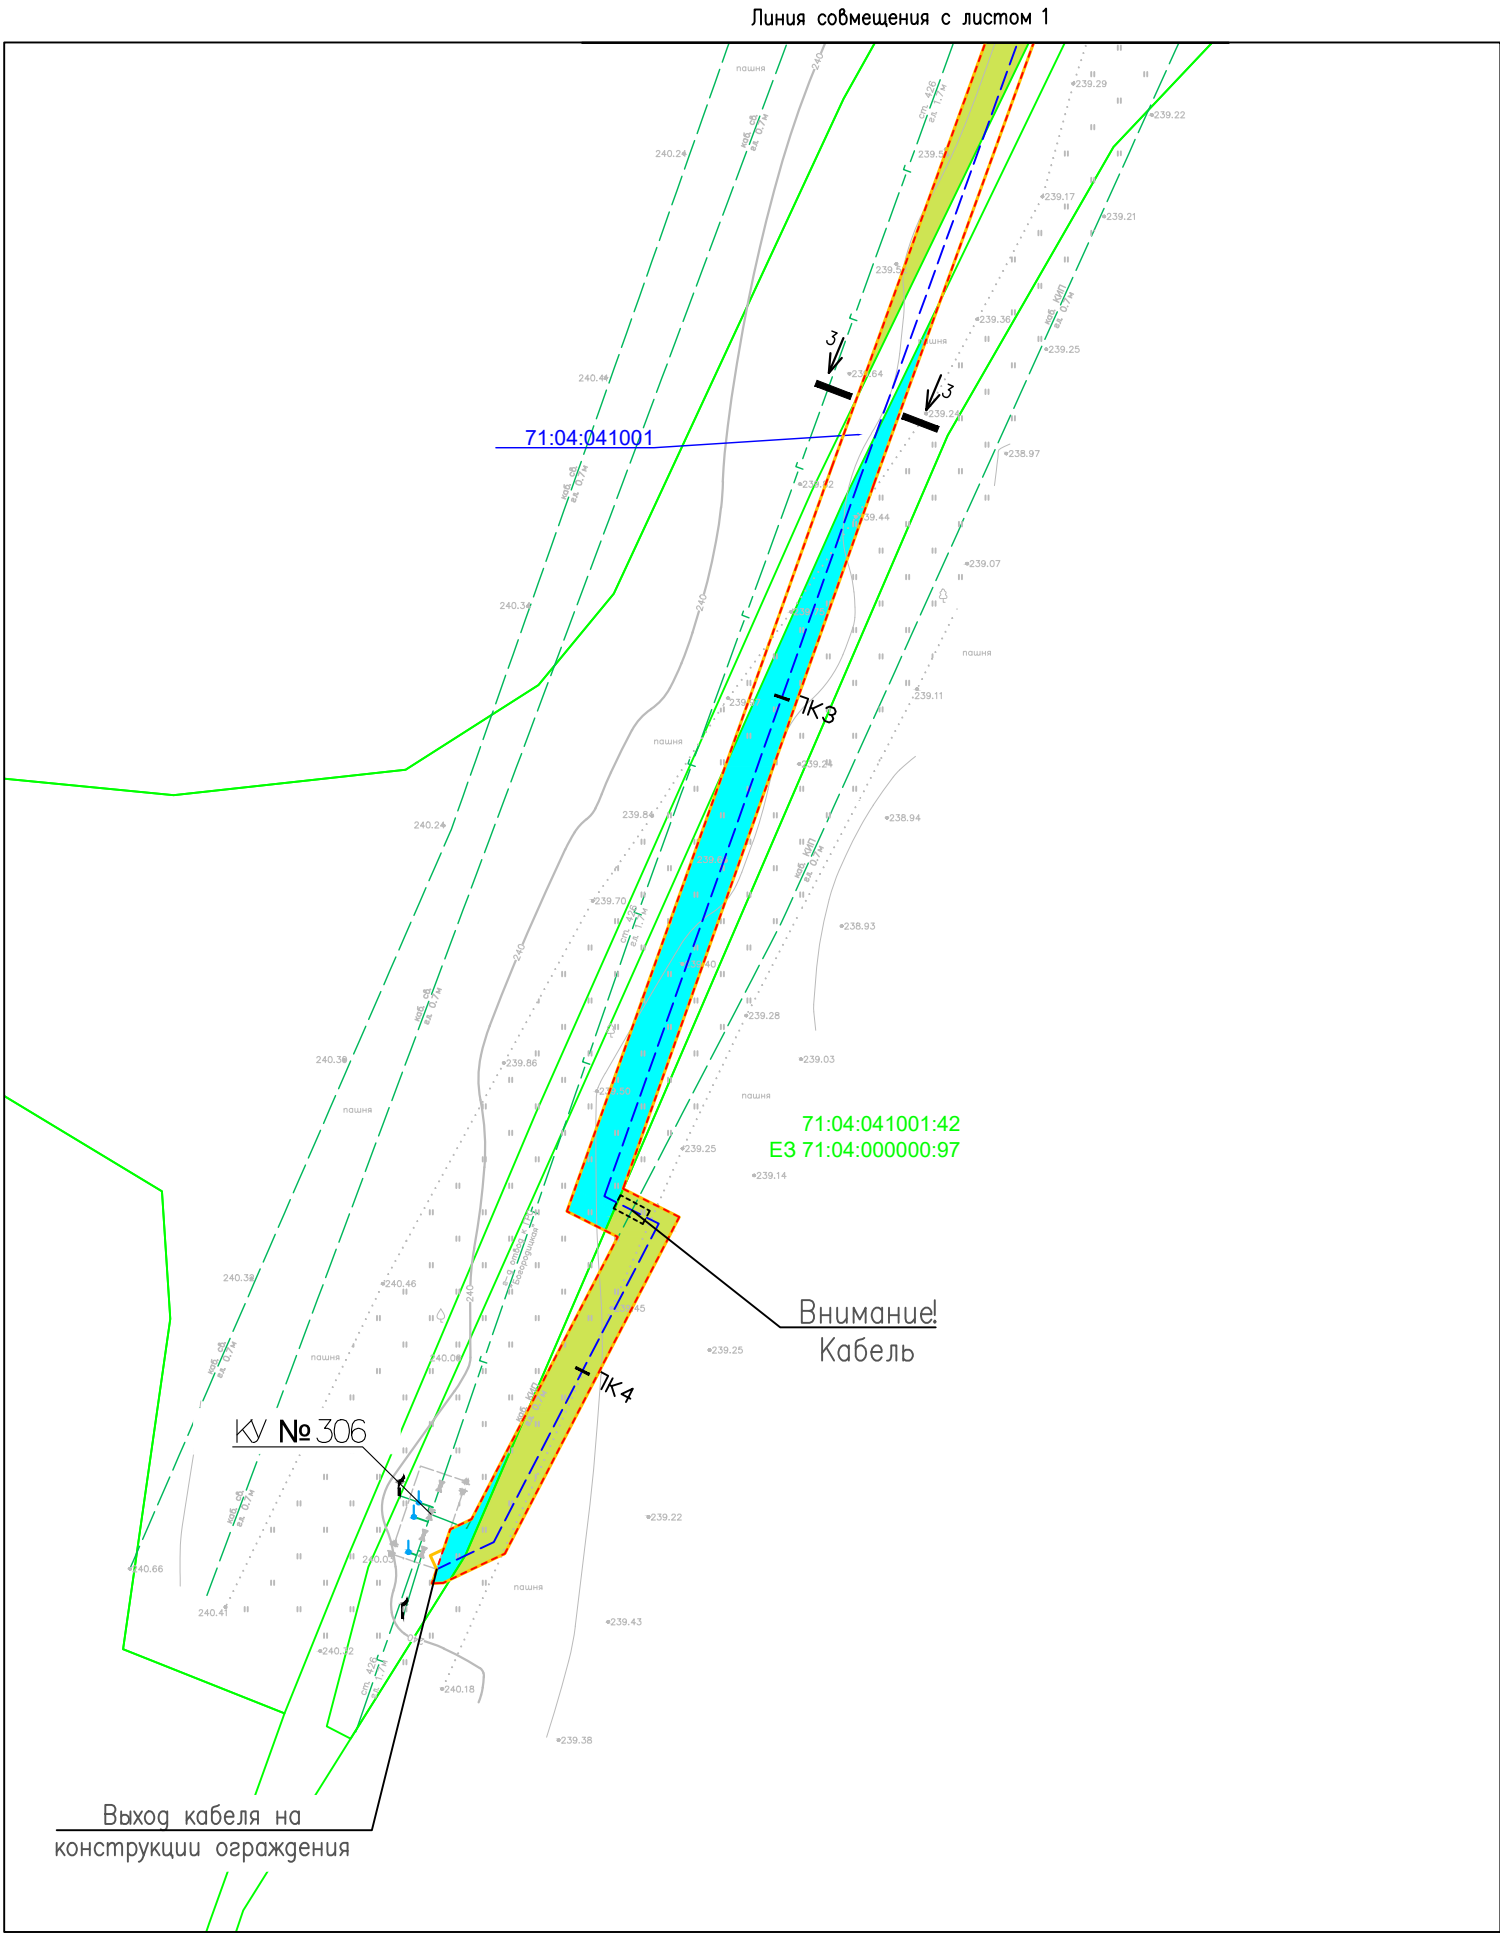

*Условные обозначения представлены на Листе 1

Согласовано	
Взам инв. N	
Подп. и дата	
Инв. N подл.	

						00567.ППТЗ – Г.2		
						Оснащение ИТСО ГРС Тульского ЛПУМГ		
Изм.	Кол.уч.	Лист	Ндок.	Подп.	Дата	Материалы по обоснованию проекта планировки территории. Графическая часть	Стадия	Лист
Разработал	Енина				01.25			2
Проверил	Сорокин				01.25	Схема использования территории в период подготовки проекта планировки территории. Схема конструктивных и планировочных решений М 1:1000		2

Тульская область,
город Алексин


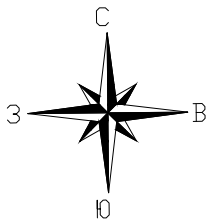


Схема расположения листов

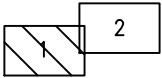

ГРС «Борисово» Тульского ЛПУМГ


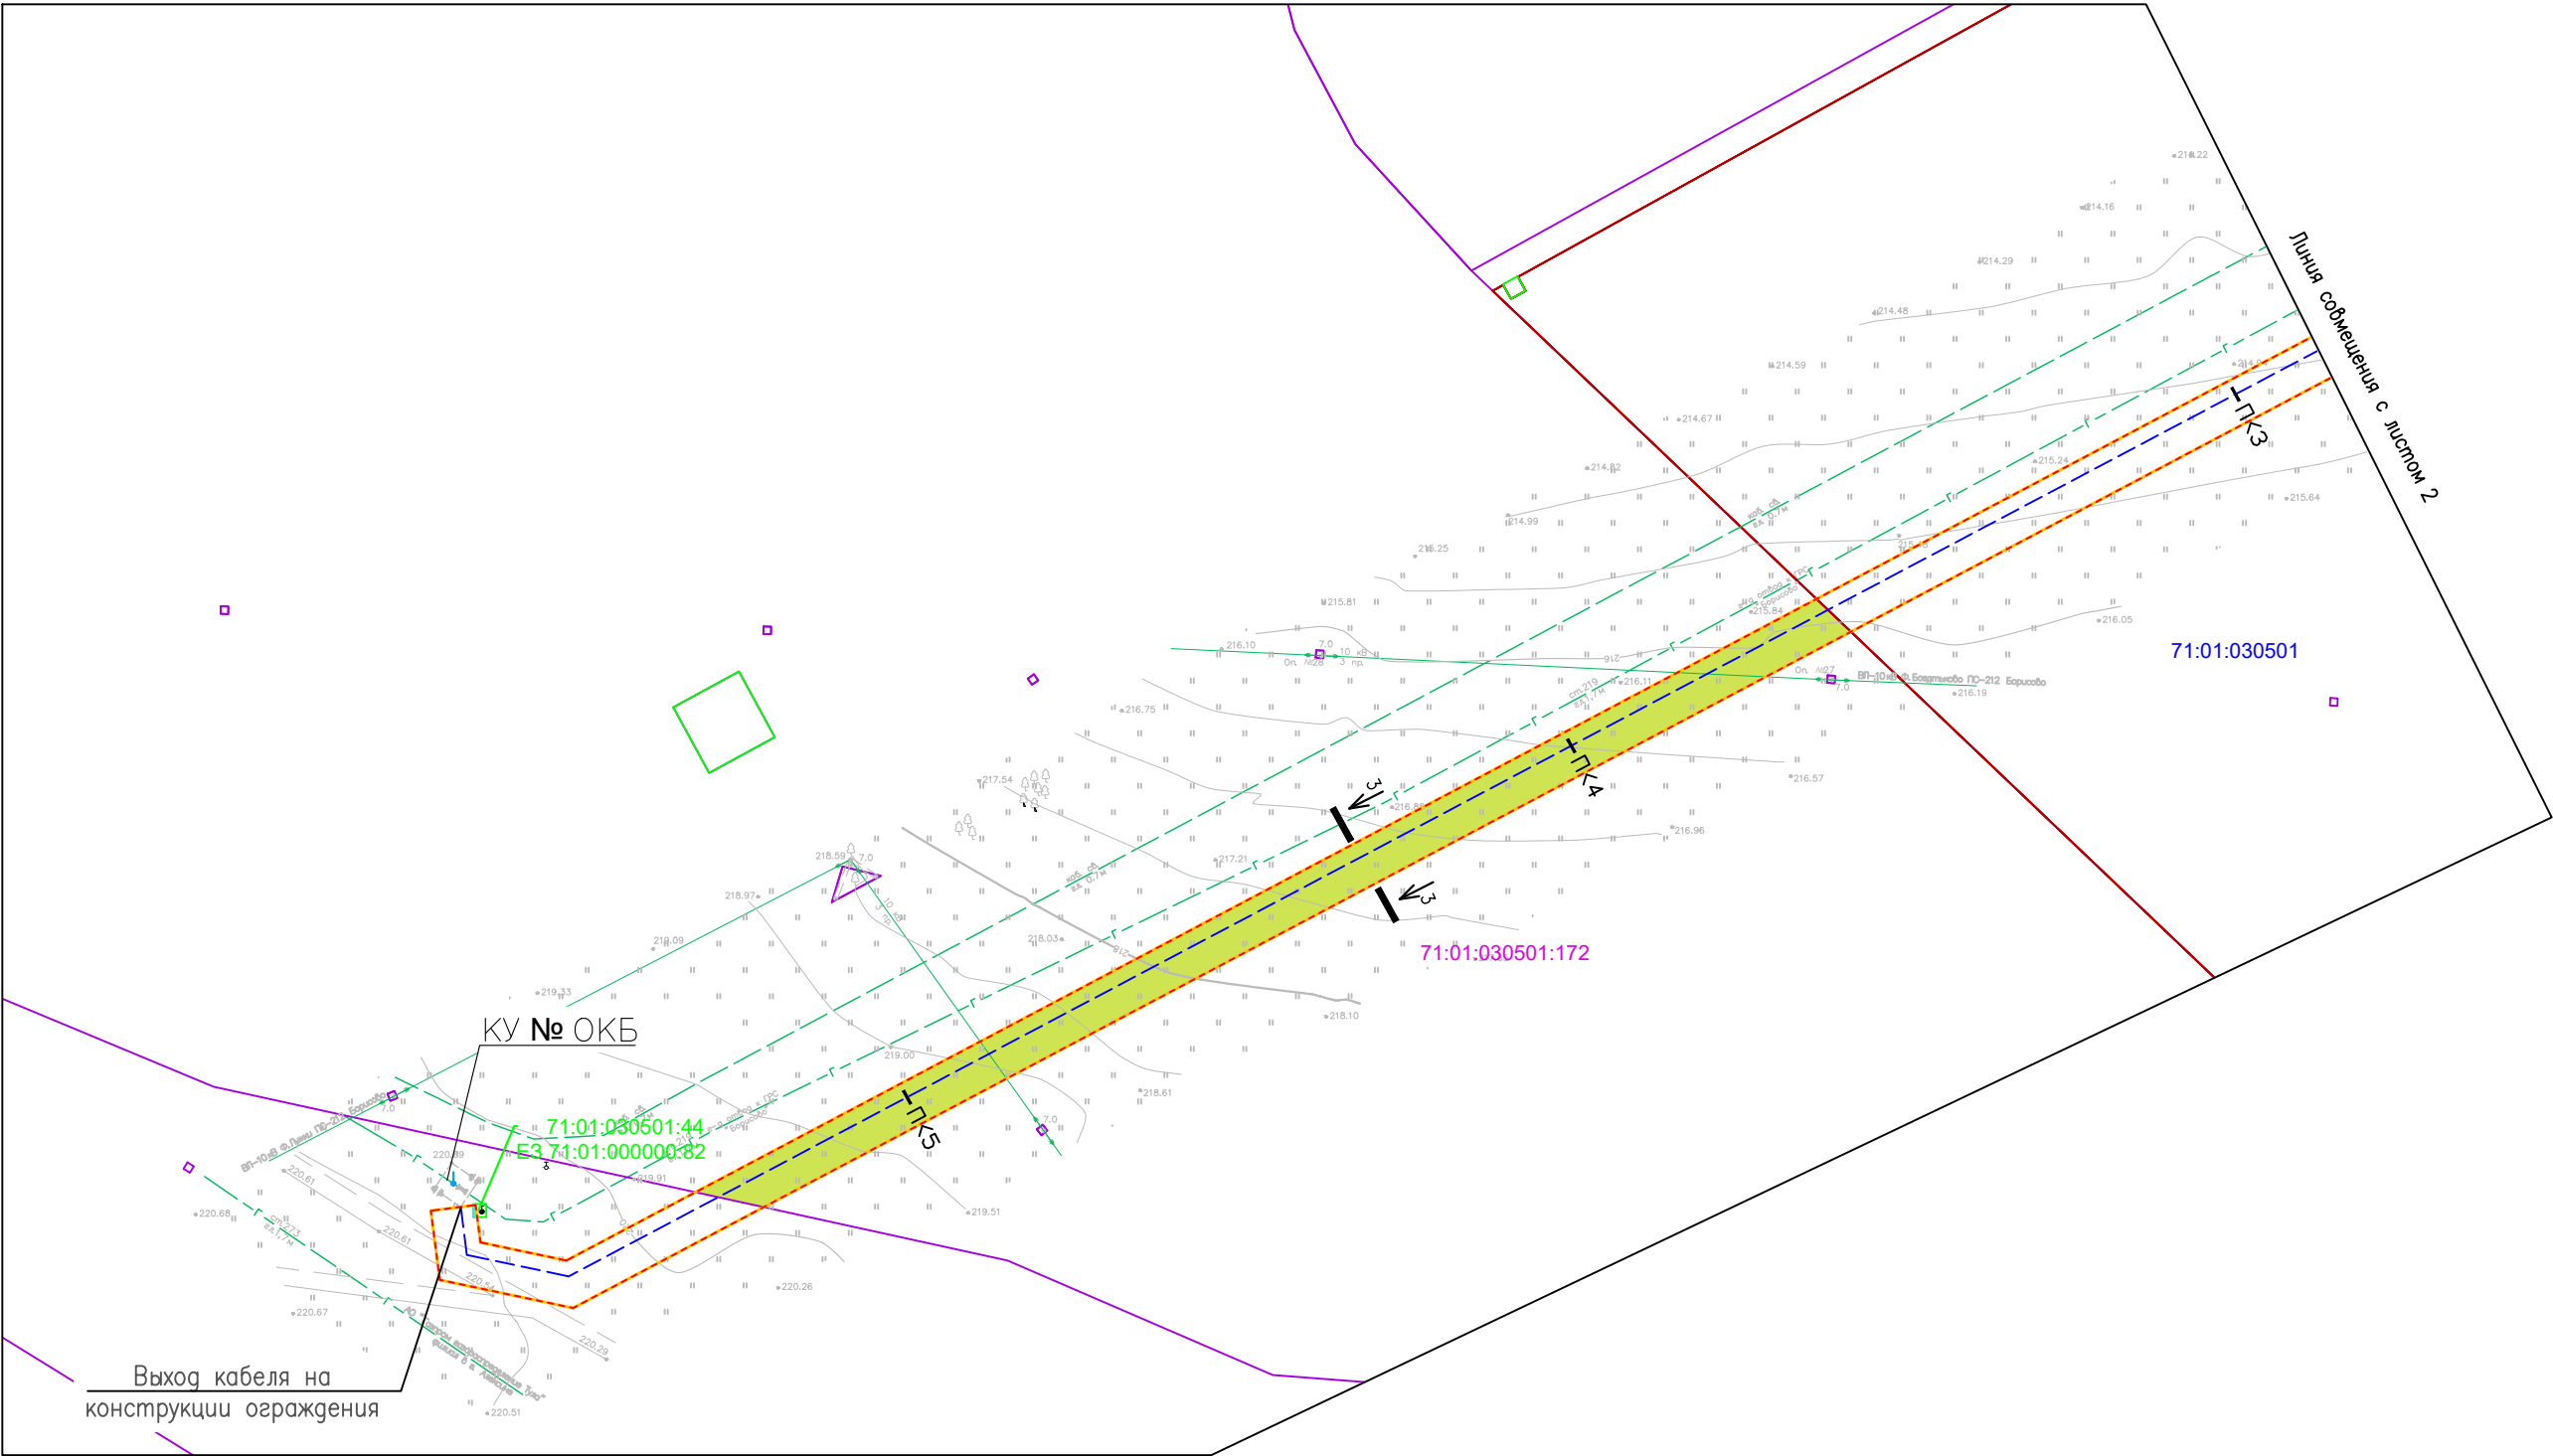


Схема прокладки кабеля в грунте

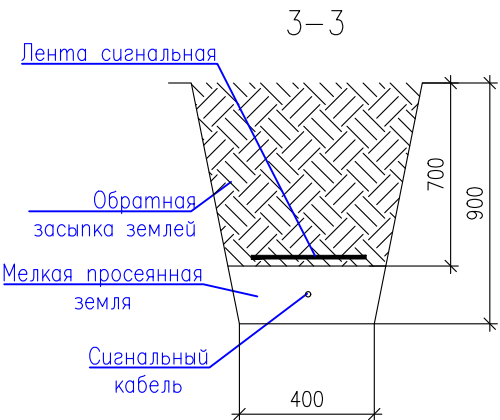

Условные обозначения

	граница территории, в отношении которой осуществляется подготовка проекта планировки территории
	границы зон планируемого размещения линейного объекта, устанавливаемые в соответствии с нормами отвода земельных участков
	кадастровый номер и граница единого землепользования по сведениям ЕГРН
	кадастровый номер и граница земельного участка по сведениям ЕГРН
	кадастровый номер и граница кадастрового квартала по сведениям ЕГРН
	контуры существующих объектов капитального строительства
	земли сельскохозяйственного назначения
	земли промышленности
	земли населенных пунктов

конструктивные и планировочные решения, планируемые в отношении линейного объекта и (или) объектов капитального строительства, проектируемых в составе линейного объекта, в объеме, достаточном для определения зоны планируемого размещения линейного объекта

	ось планируемого линейного объекта
	номер пикета трассы планируемого линейного объекта

Примечание:

- Изъятие земельных участков для государственных и муниципальных нужд не предусмотрена;
- Границы зон планируемого размещения линейных объектов, подлежащих реконструкции в связи с изменением их местоположения, отсутствуют;
- Существующие сохраняемые объекты капитального строительства, подлежащие сносу или демонтажу и не подлежащих реконструкции в рамках данного проекта планировки, отсутствуют;
- Границы зон планируемого размещения объектов капитального строительства, установленные ранее утвержденной документацией по планировке территории отсутствуют;
- Подготовка проекта планировки территории осуществляется на землях промышленности, землях сельскохозяйственного назначения, землях населенных пунктов, а так же кадастровых кварталов 71:01:030501, 71:01:030502 категория земель в соответствии со сведениями ЕГРН на которые не установлена.

00567.ППТЗ – Г.2

Оснащение ИТСО ГРС Тульского ЛПУМГ

Изм.	Код.уч.	Лист	Нгок	Подпись	Дата	Материалы по обоснованию проекта планировки территории. Графическая часть	Стадия	Лист	Листов
Разраб.	Енина				01.25			1	2
Проб.	Сорокин				01.25	Схема использования территории в период подготовки проекта планировки территории. Схема конструктивных и планировочных решений М 1:1000			

Тульская область,
город Алексин



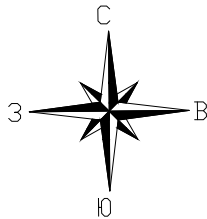



Схема расположения листов

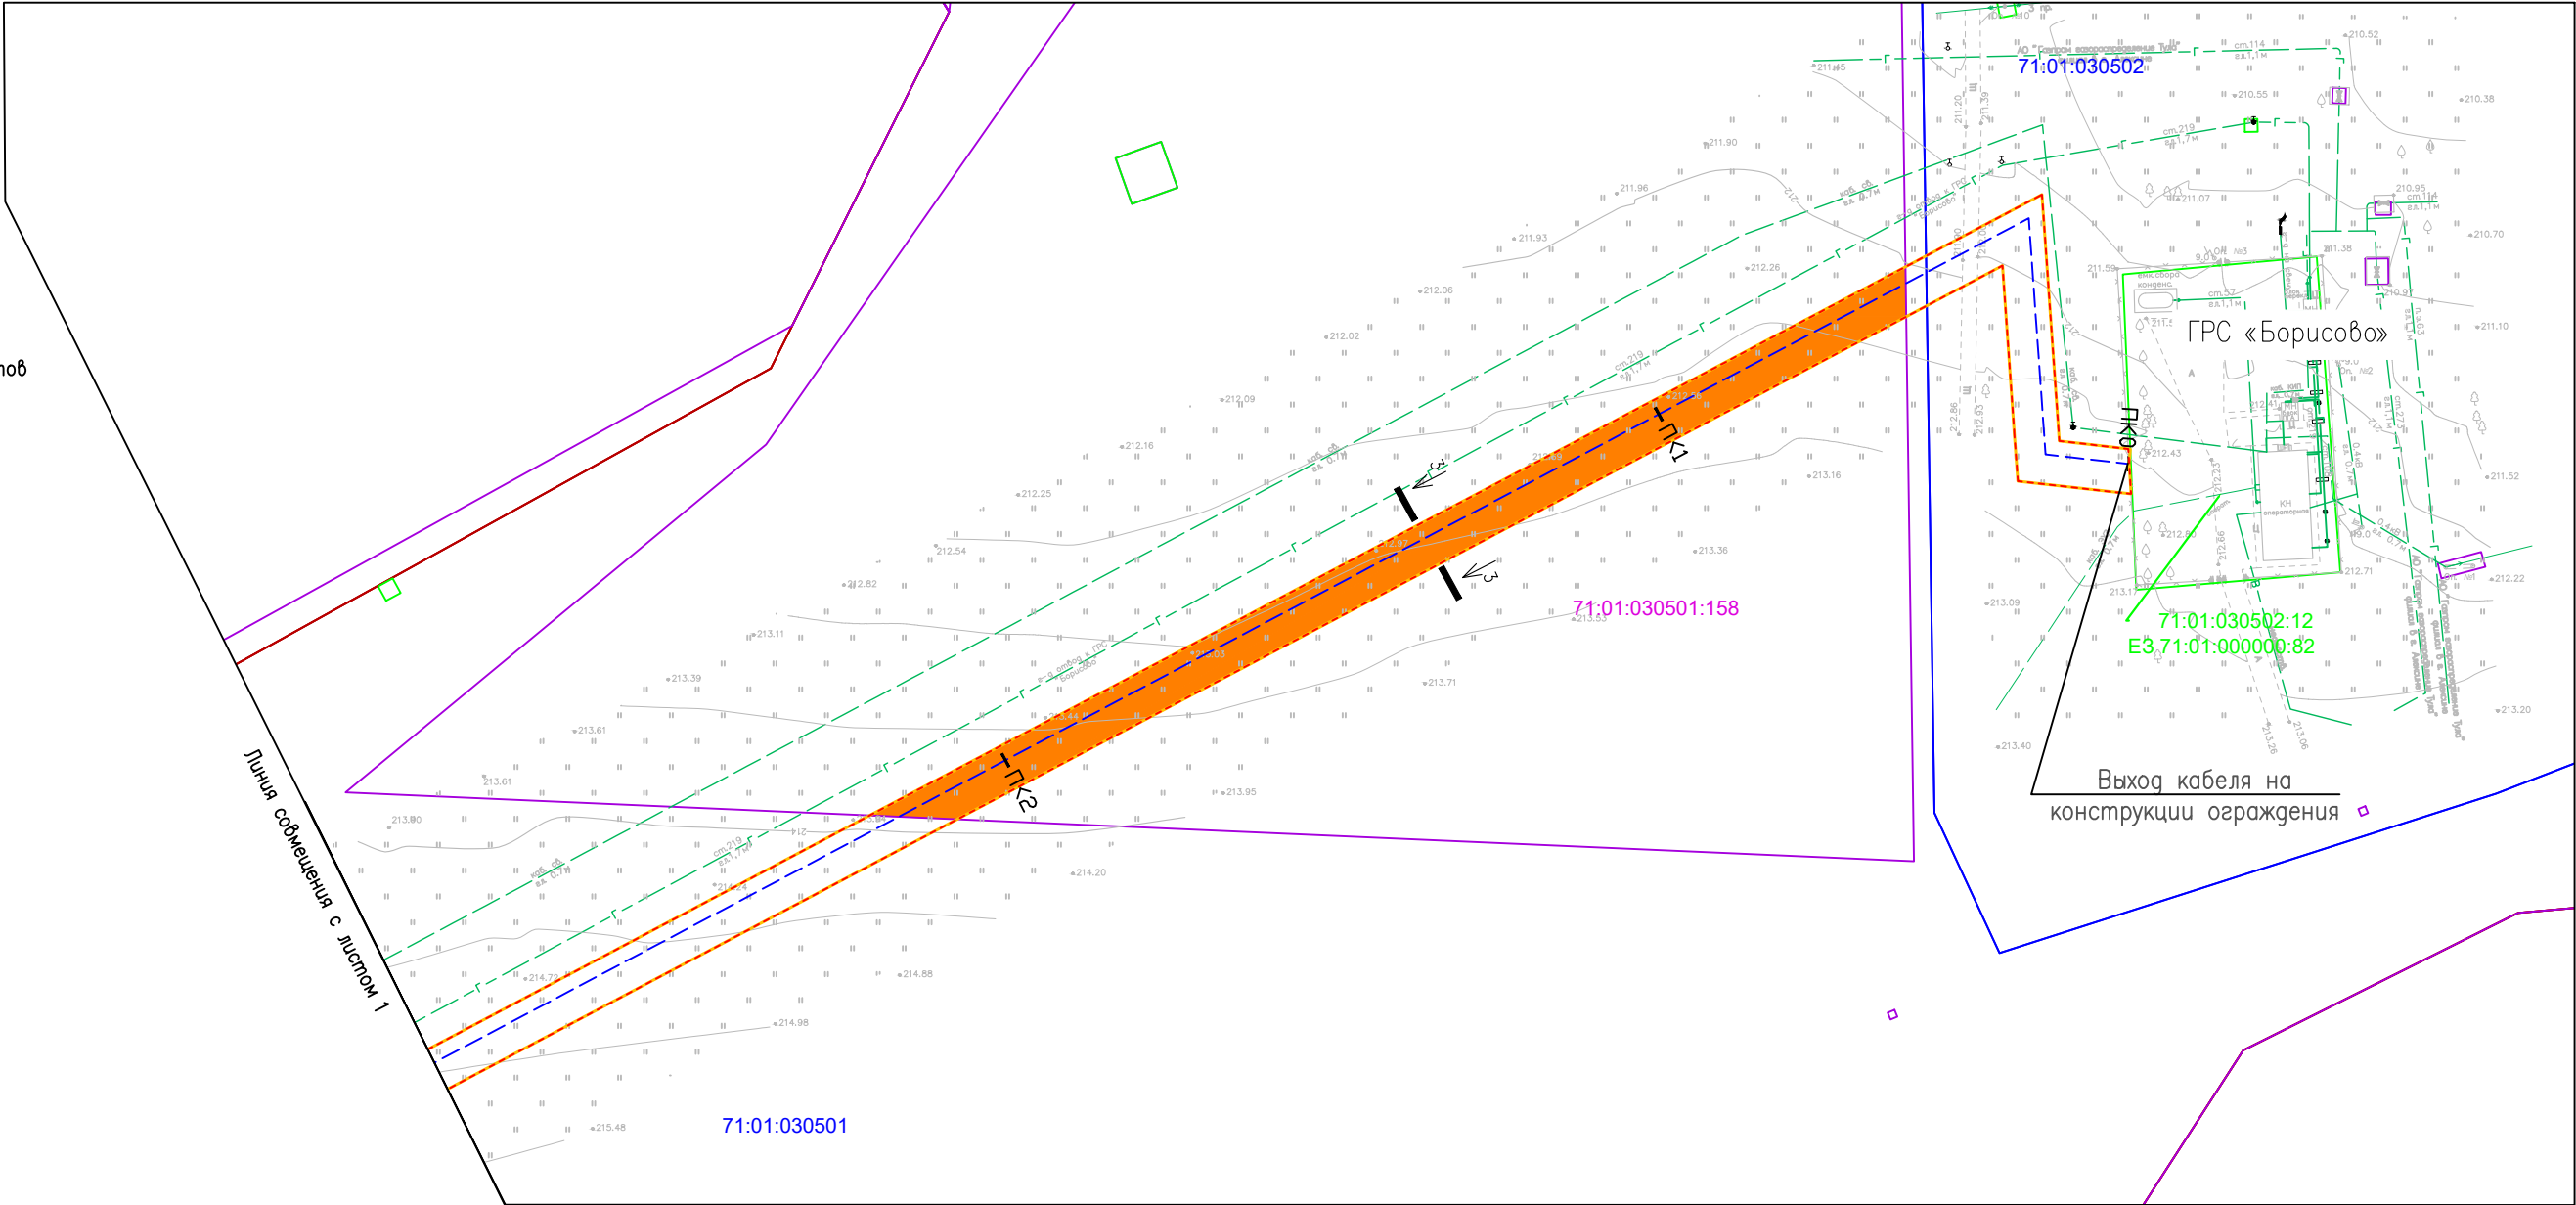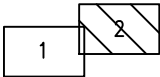

Согласовано	
Взам инв. N	
Подп. и дата	
Инв. N подл.	

*Условные обозначения представлены на Листе 1

						00567.ППТЗ – Г.2		
						Оснащение ИТСО ГРС Тульского ЛПУМГ		
Изм.	Кол.уч.	Лист	Ндок.	Подп.	Дата	Материалы по обоснованию проекта планировки территории. Графическая часть	Стадия	Лист
Разработал	Енина				01.25			Листов
Проверил	Сорокин				01.25			2
						Схема использования территории в период подготовки проекта планировки территории. Схема конструктивных и планировочных решений М 1:1000		

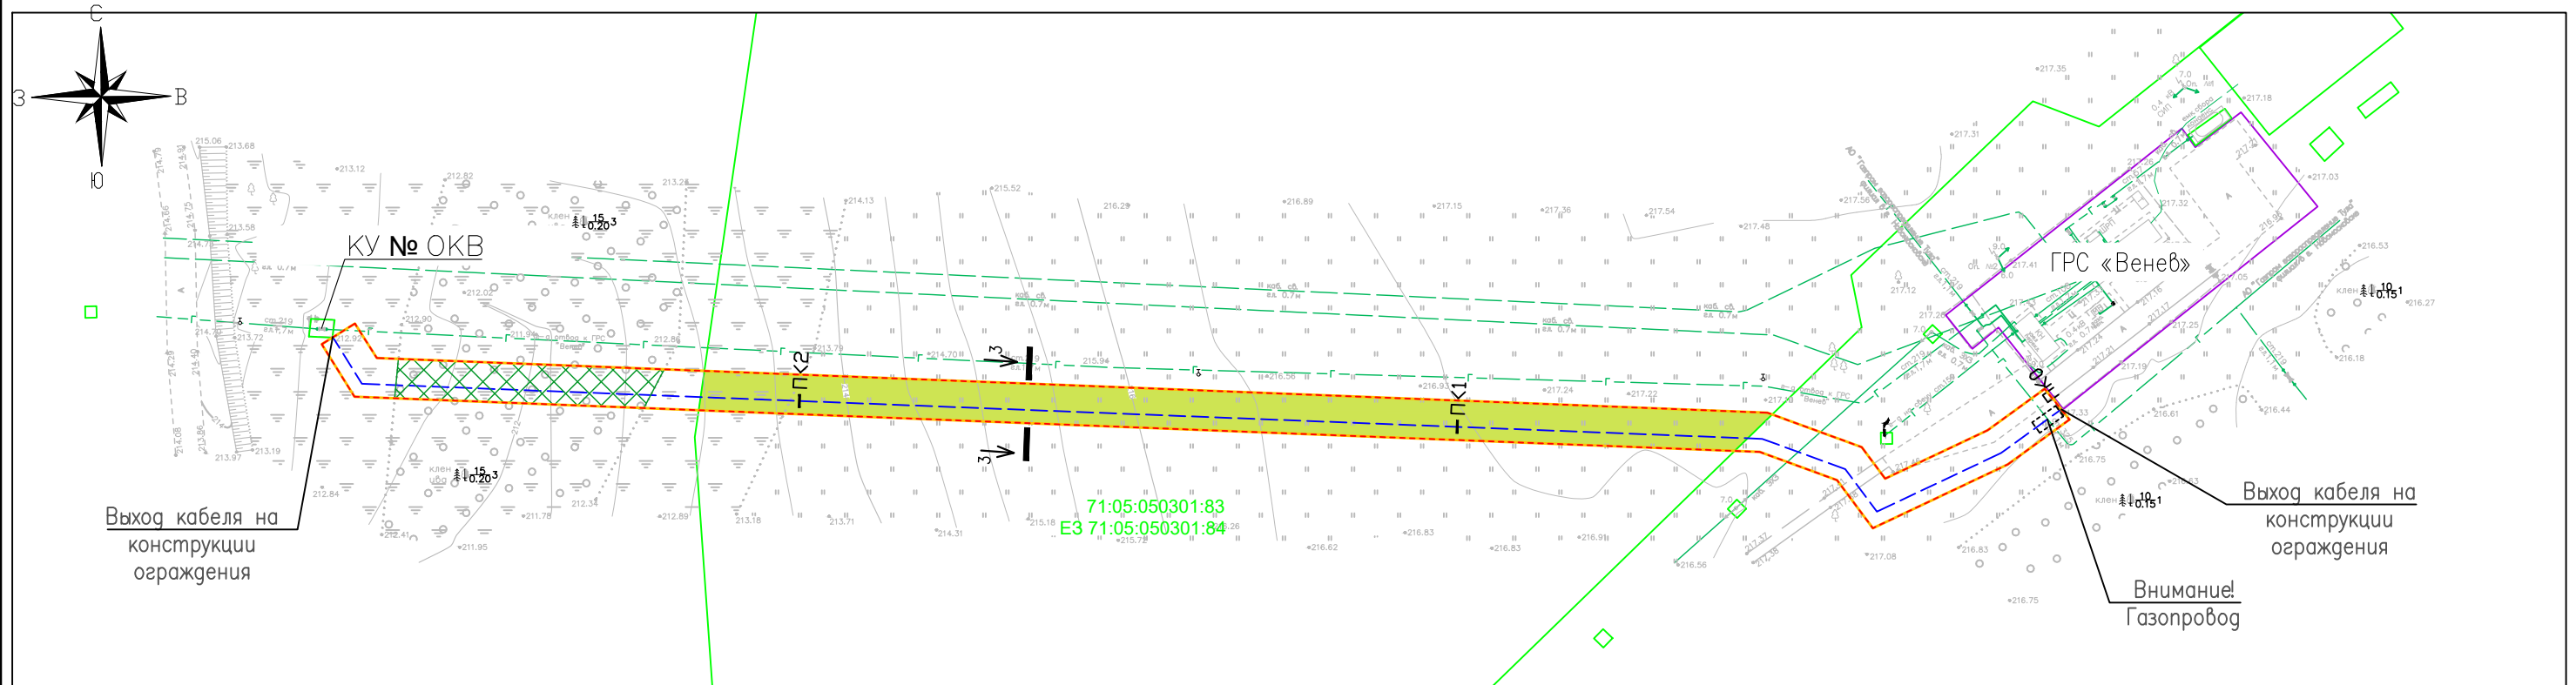

Условные обозначения:

- граница территории, в отношении которой осуществляется подготовка проекта планировки территории
- границы зон планируемого размещения линейного объекта, устанавливаемые в соответствии с нормами отвода земельных участков
- кадастровый номер и граница единого землепользования по сведениям ЕГРН
- кадастровый номер и граница земельного участка по сведениям ЕГРН
- кадастровый номер и граница кадастрового квартала по сведениям ЕГРН
- контуры существующих объектов капитального строительства
- места пересечений с коммуникациями
- земли сельскохозяйственного назначения
- граница вырубki

конструктивные и планировочные решения, планируемые в отношении линейного объекта и (или) объектов капитального строительства, проектируемых в составе линейного объекта, в объеме, достаточном для определения зоны планируемого размещения линейного объекта

- ось планируемого линейного объекта
- номер пикета трассы планируемого линейного объекта

Примечание:

- Изъятие земельных участков для государственных и муниципальных нужд не предусмотрена;
- Границы зон планируемого размещения линейных объектов, подлежащих реконструкции в связи с изменением их местоположения, отсутствуют;
- Существующие сохраняемые объекты капитального строительства, подлежащие сносу или демонтажу и не подлежащих реконструкции в рамках данного проекта планировки, отсутствуют;
- Границы зон планируемого размещения объектов капитального строительства, установленные ранее утвержденной документацией по планировке территории отсутствуют;
- Подготовка проекта планировки территории осуществляется на землях сельскохозяйственного назначения, а так же кадастрового квартала 71:05:050301, категория земель в соответствии со сведениями ЕГРН на который не установлена.

Типовая схема пересечения проектируемых кабелей с существующим газопроводом – отводом


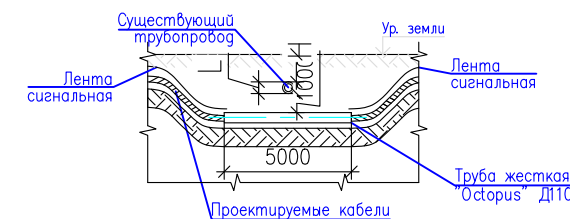


Схема прокладки кабеля в грунте

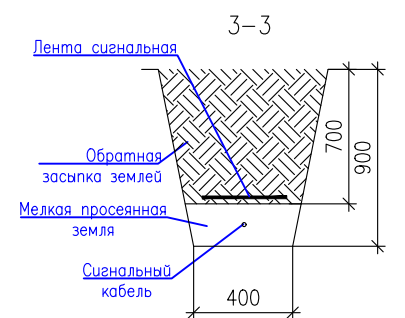


Кадастровый номер	Категория земель	Разрешенное использование	Сведения о правах	Площадь, кв.м.
71:05:050301:84	Земли сельскохозяйственного назначения	Для ведения сельскохозяйственного производства	Аренда: Физическое лицо. Соглашение о передаче прав и обязанностей по договору аренды земельного участка, выдан 23.11.2018. Срок действия с 22.05.2015 на 10 (десять) лет	714400
71:05:050301	Не установлена	-	-	-

00567.ППТЗ – Г.2

Оснащение ИТСО ГРС Тульского ЛПУМГ

Изм.	Кол.уч.	Лист	Ндок.	Подп.	Дата			
Разработал	Енина				01.25	Материалы по обоснованию проекта планировки территории. Графическая часть	Стадия	Лист
Проверил	Сорокин				01.25			Листов
						Схема использования территории в период подготовки проекта планировки территории. Схема конструктивных и планировочных решений М 1:1000	1	1

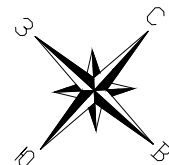

Кадастровый номер	Категория земель	Разрешенное использование	Сведения о правах	Площадь, кв.м.
71:06:020101:71	Земли населенных пунктов	для размещения и эксплуатации наземных объектов обслуживания газопровода -отвода к ГРС Волово и ГРС Волово	Собственность: Российская Федерация. Аренда: ПАО "Газпром". Договор аренды, № 51, выдан 02.09.2005. Срок действия с 18.08.2006 по 31.08.2054	795
71:06:020101:64	Земли населенных пунктов	для размещения и эксплуатации подъездной дороги	Собственность: Российская Федерация. Аренда: ООО "Газпром трансгаз Москва". Договор аренды, № 50, выдан 02.09.2005. Срок действия с 01.09.2005 по 31.08.2054	1485
71:06:020101	Не установлена	-	-	-

Условные обозначения:

	граница территории, в отношении которой осуществляется подготовка проекта планировки территории
	границы зон планируемого размещения линейного объекта, устанавливаемые в соответствии с нормами отвода земельных участков
	кадастровый номер и граница единого землепользования по сведениям ЕГРН
	кадастровый номер и граница земельного участка по сведениям ЕГРН
	кадастровый номер и граница кадастрового квартала по сведениям ЕГРН
	контуры существующих объектов капитального строительства
	места пересечений с коммуникациями
	земли населенных пунктов
	граница вырубki

конструктивные и планировочные решения, планируемые в отношении линейного объекта и (или) объектов капитального строительства, проектируемых в составе линейного объекта, в объеме, достаточном для определения зоны планируемого размещения линейного объекта

	ось планируемого линейного объекта
	номер пикета трассы планируемого линейного объекта

Примечание:

- Изыятие земельных участков для государственных и муниципальных нужд не предусмотрено;
- Границы зон планируемого размещения линейных объектов, подлежащих реконструкции в связи с изменением их местоположения, отсутствуют;
- Существующие сохраняемые объекты капитального строительства, подлежащие сносу или демонтажу и не подлежащих реконструкции в рамках данного проекта планировки, отсутствуют;
- Границы зон планируемого размещения объектов капитального строительства, установленные ранее утвержденной документацией по планировке территории отсутствуют;
- Подготовка проекта планировки территории осуществляется на землях населенных пунктов, а так же кадастрового квартала 71:06:020101, категория земель в соответствии со сведениями ЕГРН на который не установлена.

						00567.ППТЗ – Г.2			
						Оснащение ИТСО ГРС Тульского ЛПУМГ			
Изм.	Кол.уч	Лист	Ндок	Подп.	Дата				
Разработал	Енина				01.25	Материалы по обоснованию проекта планировки территории. Графическая часть	Стадия	Лист	Листов
Проверил	Сорокин				01.25			1	1
						Схема использования территории в период подготовки проекта планировки территории. Схема конструктивных и планировочных решений М 1:1000			



Условные обозначения:

-
- граница территории, в отношении которой осуществляется подготовка проекта планировки территории

конструктивные и планировочные решения, планируемые в отношении линейного объекта и (или) объектов капитального строительства, проектируемых в составе линейного объекта, в объеме, достаточном для определения зоны планируемого размещения линейного объекта

-
- ось планируемого линейного объекта

- Примечание:
1. Изъятие земельных участков для государственных и муниципальных нужд не предусмотрено;
2. Границы зон планируемого размещения линейных объектов, подлежащих реконструкции в связи с изменением их местоположения, отсутствуют;
3. Существующие сохраняемые объекты капитального строительства, подлежащие сносу или демонтажу и не подлежащих реконструкции в рамках данного проекта планировки, отсутствуют;
4. Границы зон планируемого размещения объектов капитального строительства, установленные ранее утвержденной документацией по планировке территории отсутствуют;
5. Подготовка проекта планировки территории осуществляется на землях промышленности, землях сельскохозяйственного назначения, а так же кадастровых кварталов 71:07:020101, 71:07:020108 категория земель в соответствии со сведениями ЕГРН на которые не установлена.

Схема прокладки кабеля в грунте



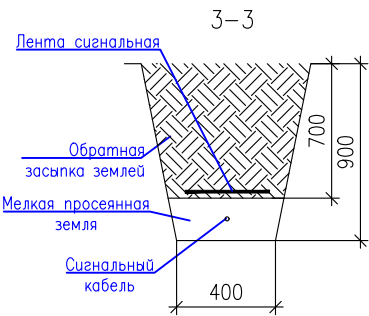


Схема пересечения проектируемых кабелей с существующим кабелем связи

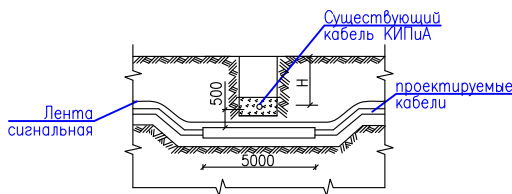

Н – глубина по проекту

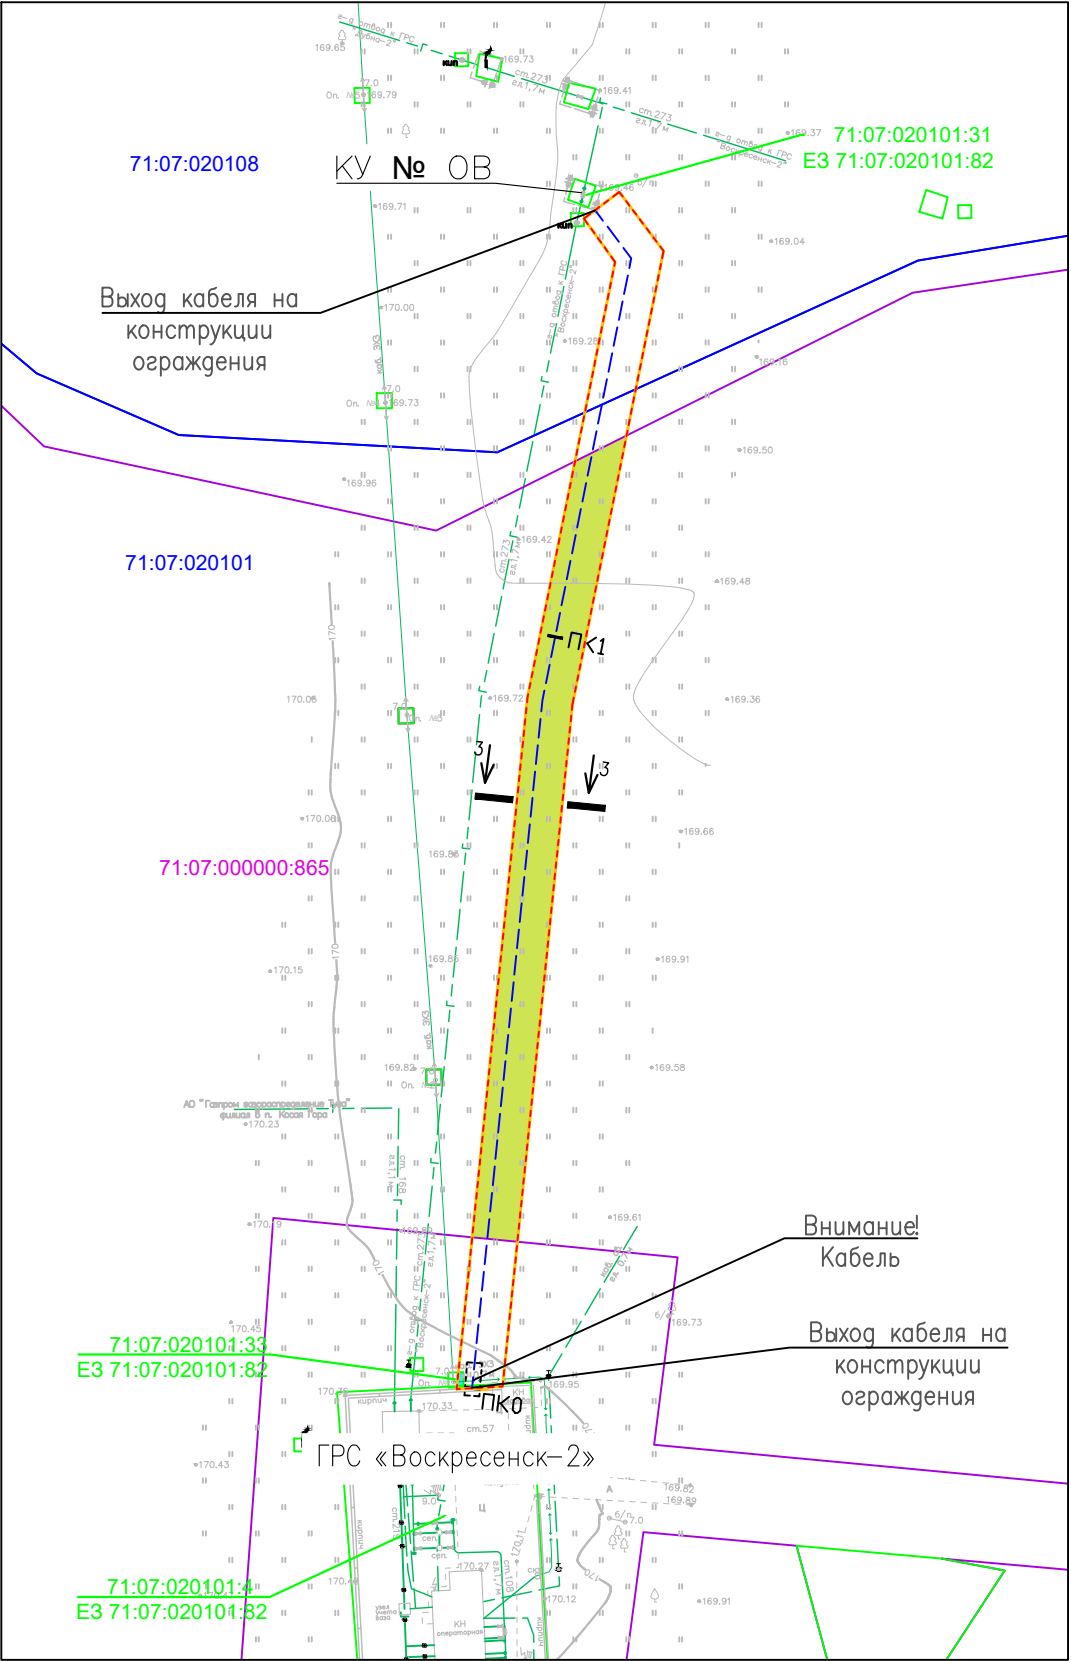


Согласовано

Взам инв.Н

Подп. и дата

Инв.Н подл.

Кадастровый номер	Категория земель	Разрешенное использование	Сведения о правах	Площадь, кв.м.
71:07:000000:865	Земли сельскохозяйственного назначения	Для сельскохозяйственного производства	Собственность: ООО "Брянская мясная компания". Ипотека: Государственная корпорация развития "ВЭБ.РФ". Договор об ипотеке, № 110100/1490-ДИ-6, выдан 15.12.2017. Дополнение № 1 к Договору ипотеки № 110100/1490-ДИ-6, выдан 13.05.2020. Дополнение № 2 к Договору ипотеки № 110100/1490-ДИ-6 от 13.05.2020, выдан 11.02.2022. Срок действия с 20.12.2017 до полного исполнения обязательств по договору ипотеки	24273554
71:07:020101:82	Земли промышленности, энергетики, транспорта, связи, радиовещания и т.д.	для размещения и эксплуатации наземных объектов обслуживания газопровода-отвода к н.п.Воскресенское и ГРС Воскресенское	Собственность: Российская Федерация. Аренда: ПАО "Газпром". Договор аренды, № 71/08-03-015/0-08, выдан 20.11.2008. Срок действия с 24.03.2009 по 26.08.2056	1555
71:07:020101	Не установлена	-	-	-
71:07:020108	Не установлена	-	-	-

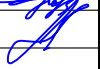						00567.ППТЗ – Г.2			
						Оснащение ИТСО ГРС Тульского ЛПУМГ			
Изм.	Кол.уч.	Лист	Ндок.	Подп.	Дата	Материалы по обоснованию проекта планировки территории. Графическая часть	Стадия	Лист	Листов
Разработал	Енина				01.25			1	1
Проверил	Сорокин				01.25	Схема использования территории в период подготовки проекта планировки территории. Схема конструктивных и планировочных решений М 1:1000			

Тульская область,
Узловский район


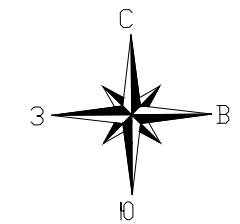


Схема расположения листов

1
2
3

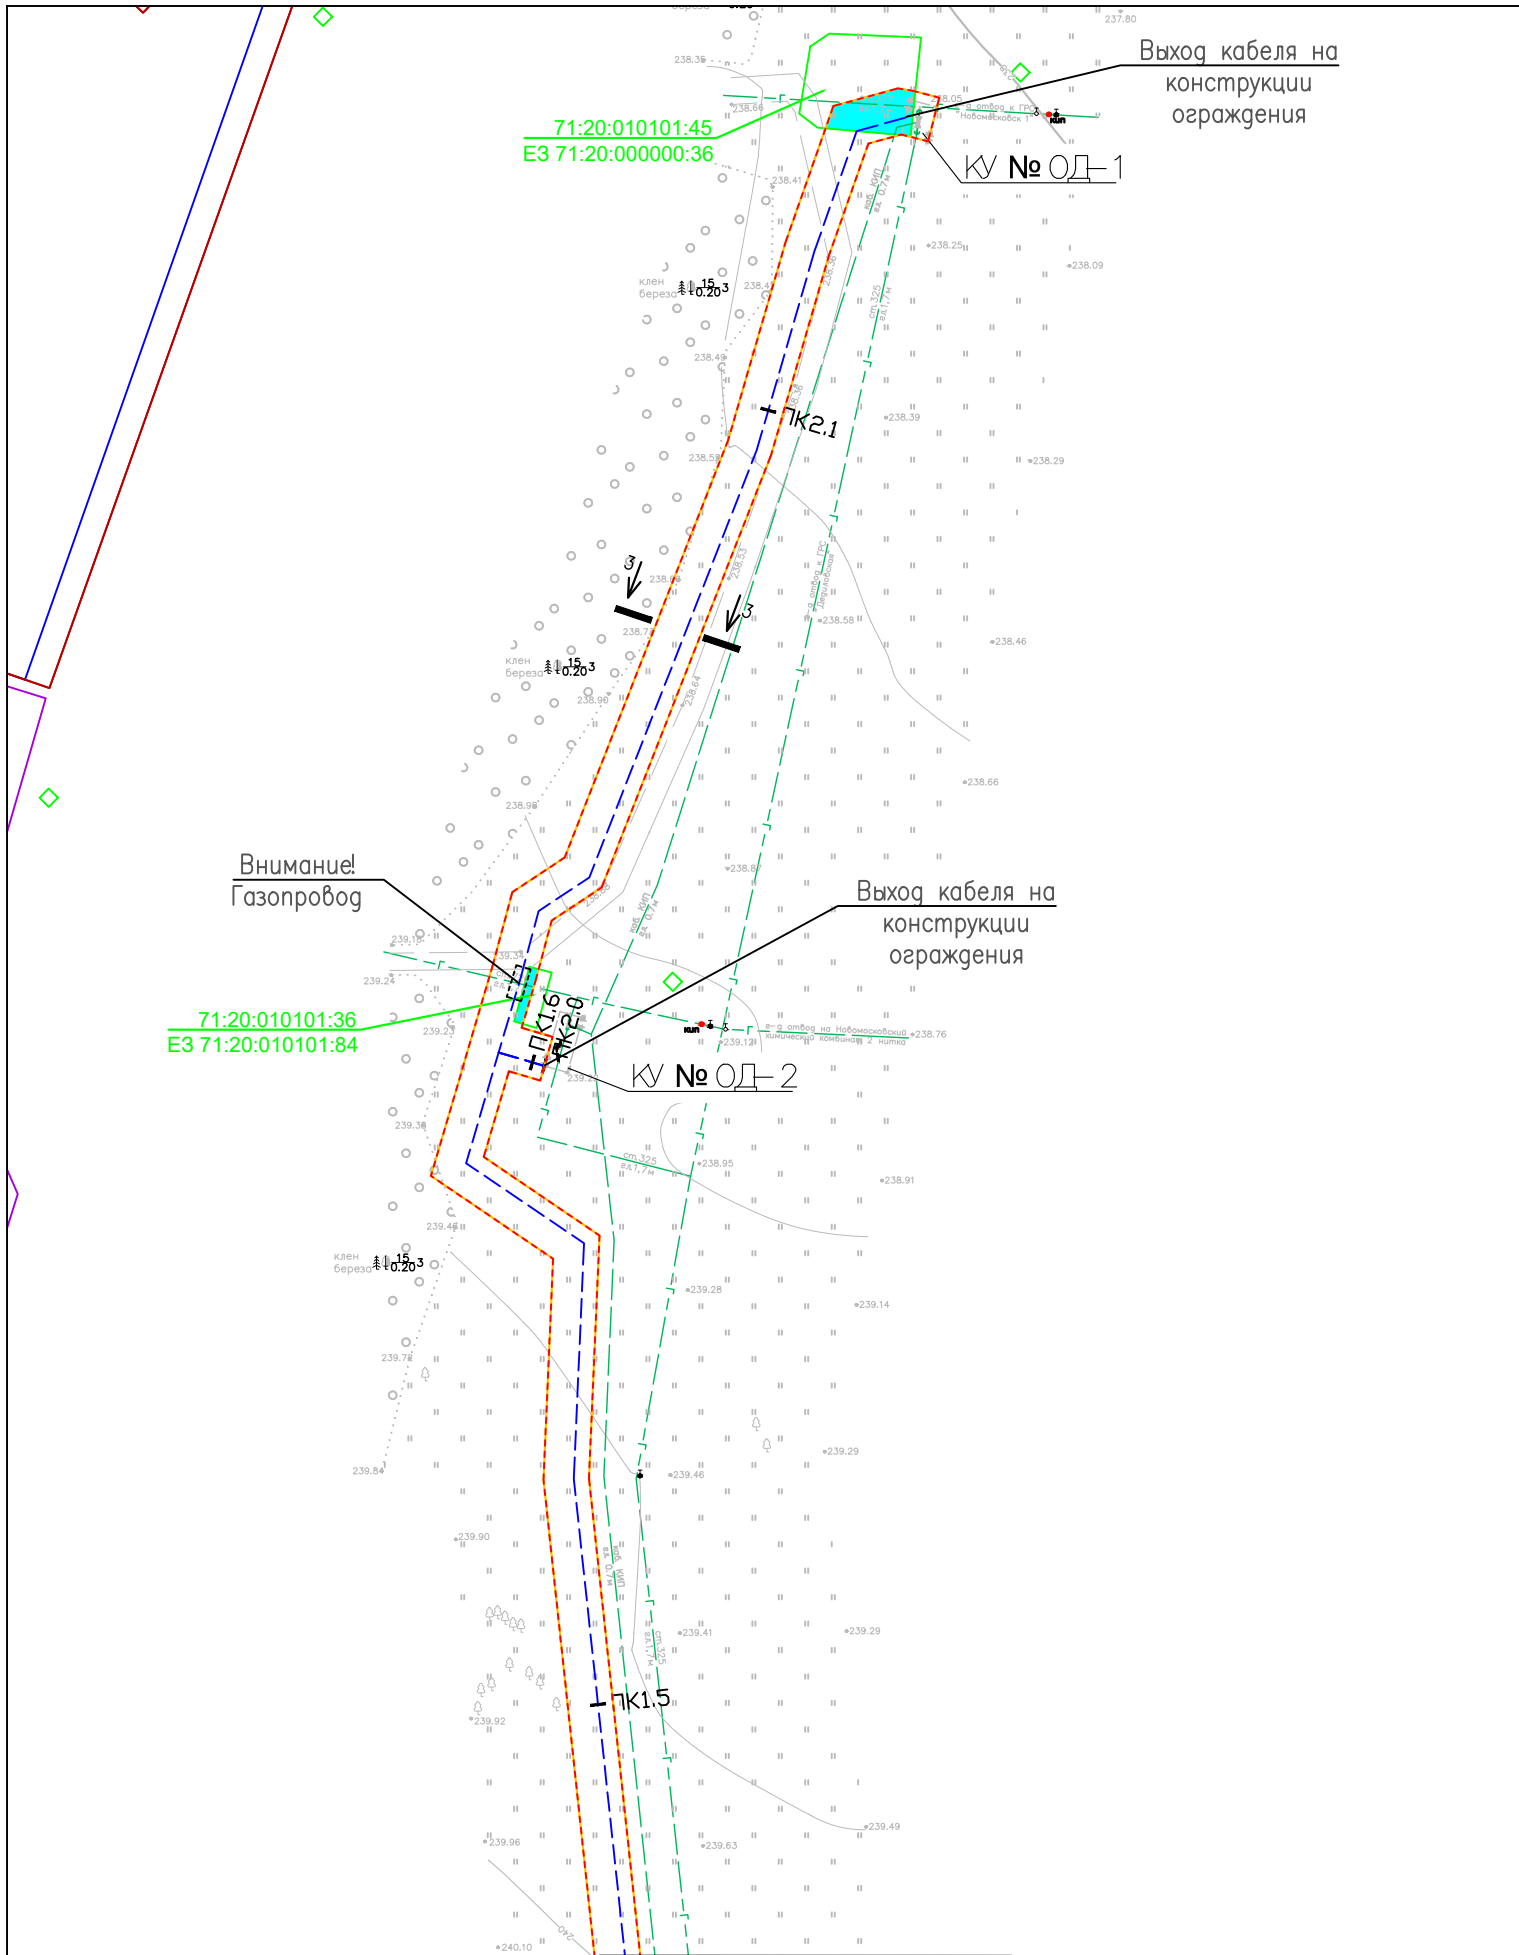

Линия совмещения с листом 2


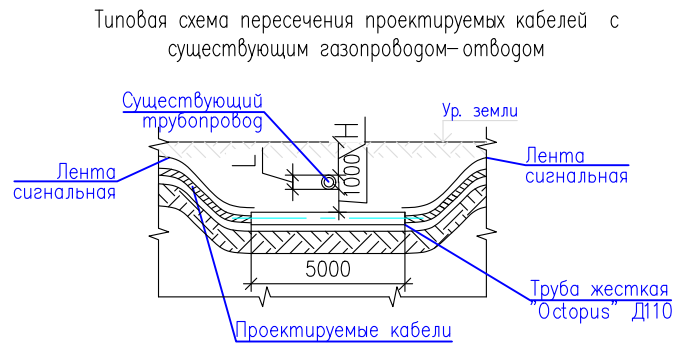


Схема прокладки кабеля в грунте

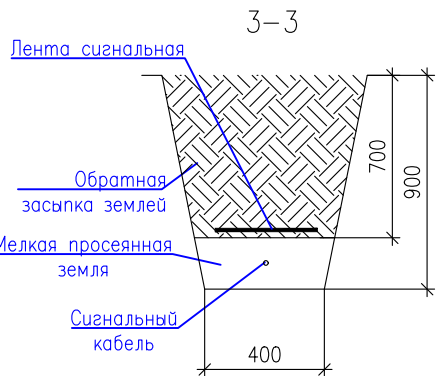

Условные обозначения

	граница территории, в отношении которой осуществляется подготовка проекта планировки территории
	границы зон планируемого размещения линейного объекта, устанавливаемые в соответствии с нормами отвода земельных участков
	кадастровый номер и граница единого землепользования по сведениям ЕГРН
	кадастровый номер и граница земельного участка по сведениям ЕГРН
	кадастровый номер и граница кадастрового квартала по сведениям ЕГРН
	контуры существующих объектов капитального строительства
	места пересечений с коммуникациями
	земли промышленности
	граница вырубки

конструктивные и планировочные решения, планируемые в отношении линейного объекта и (или) объектов капитального строительства, проектируемых в составе линейного объекта, в объеме, достаточном для определения зоны планируемого размещения линейного объекта

	ось планируемого линейного объекта
	номер пикета трассы планируемого линейного объекта

Кадастровый номер	Категория земель	Разрешенное использование	Сведения о правах	Площадь, кв.м.
71:20:000000:36	Земли промышленности, энергетики, транспорта, связи, радиовещания и т.д.	Для размещения и эксплуатации наземных объектов обслуживания газопровода-отвода к Узловской ГРС и Узловская ГРС	Собственность: Российская Федерация. Аренда: ПАО "Газпром". Договор аренды, № 71/08-03-012/0-08, выдан 22.10.2008. Срок действия с 28.04.2007 по 27.04.2056	3115
71:20:010101:84	Земли промышленности, энергетики, транспорта, связи, радиовещания и т.д.	Для размещения и эксплуатации наземных объектов обслуживания газопровода-отвода к Дедиловской ГРС и Дедиловская ГРС	Собственность: Российская Федерация. Аренда: ПАО "Газпром". Договор аренды, № 71/08-03-012/0-08, выдан 22.10.2008. Срок действия с 28.04.2007 по 27.04.2056	1187
71:20:010101	Не установлена	-	-	-

Примечания:

- Изъятие земельных участков для государственных и муниципальных нужд не предусмотрена;
 - Границы зон планируемого размещения линейных объектов, подлежащих реконструкции в связи с изменением их местоположения, отсутствуют;
 - Существующие сохраняемые объекты капитального строительства, подлежащие сносу или демонтажу и не подлежащих реконструкции в рамках данного проекта планировки, отсутствуют;
 - Границы зон планируемого размещения объектов капитального строительства, установленные ранее утвержденной документацией по планировке территории отсутствуют;
 - Подготовка проекта планировки территории осуществляется на землях промышленности, а так же кадастрового квартала 71:20:010101 категория земель в соответствии со сведениями ЕГРН на который не установлена.
 - Вскрытие асфальтового покрытия предполагается ручным способом.
- Вскрытие асфальтового покрытия:
1) разборка покрытий и оснований асфальтобетонных
Восстановление асфальтового покрытия:
1) устройство оснований из песка включая песок для дорог с ж/б покрытием;
2) устройство покрытий и оснований из щебня включая щебень для дорог с ж/б покрытием;
3) устройство покрытий из горячих асфальтобетонных смесей.

00567.ППТЗ – Г.2

Оснащение ИТСО ГРС Тульского ЛПУМГ

Изм.	Код.уч.	Лист	Нгол.	Подпись	Дата	Материалы по обоснованию проекта планировки территории. Графическая часть	Стадия	Лист	Листов
Разраб.	Енина				01.25			1	3
Проб.	Сорокин				01.25	Схема использования территории в период подготовки проекта планировки территории. Схема конструктивных и планировочных решений М 1:1000			



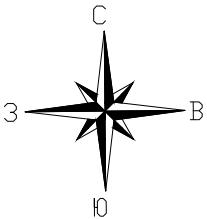


Схема расположения листов

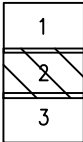

Линия совмещения с листом 1

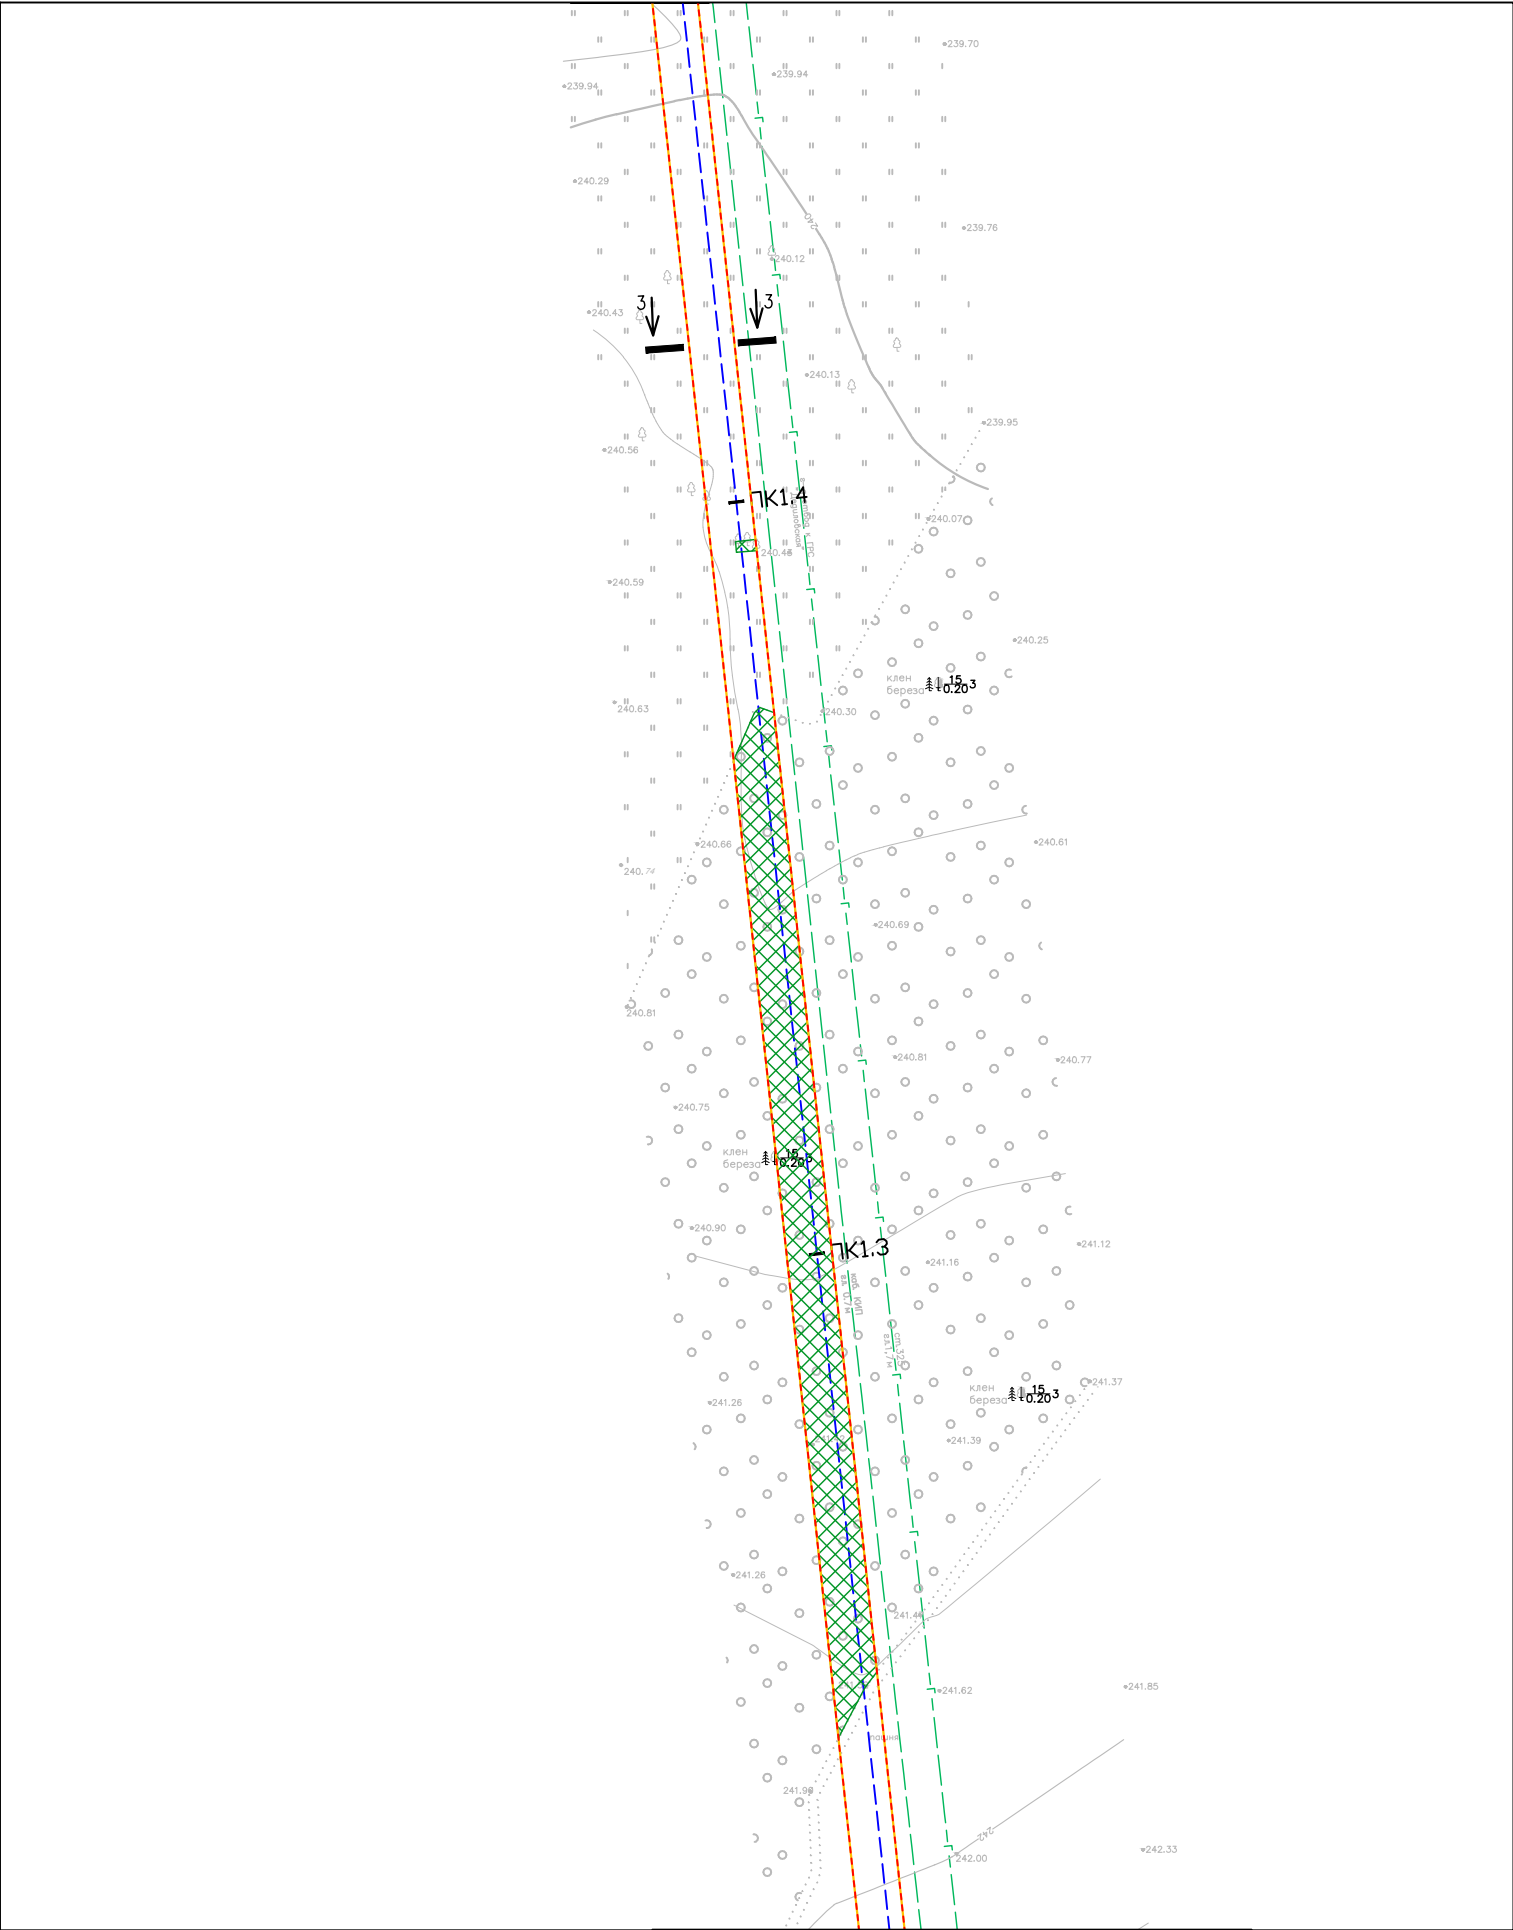


Линия совмещения с листом 3

*Условные обозначения представлены на Листе 1

Согласовано	
Взам инв. N	
Подп. и дата	
Инв. N подл.	



						00567.ППТЗ – Г.2		
						Оснащение ИТСО ГРС Тульского ЛПУМГ		
Изм.	Кол.уч.	Лист	Ндок.	Подп.	Дата	Материалы по обоснованию проекта планировки территории. Графическая часть	Стадия	Лист
Разработал	Енина				01.25			2
Проверил	Сорокин				01.25	Схема использования территории в период подготовки проекта планировки территории. Схема конструктивных и планировочных решений М 1:1000		3

Diagram of a three-layered rectangular block. The top layer is labeled '1', the middle layer is labeled '2', and the bottom layer is labeled '3' and is filled with diagonal hatching.

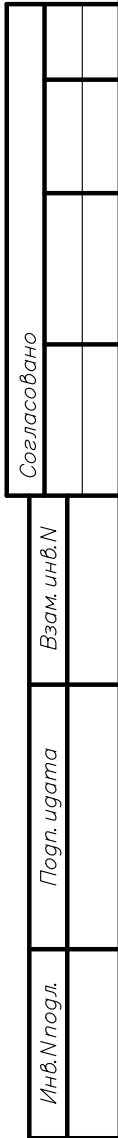

						00567.ППТЗ – Г.2		
						Оснащение ИТСО ГРС Тульского ЛПУМГ		
Изм.	Кол.уч.	Лист	Индок.	Подп.	Дата			
Разработал	Енина				01.25	Материалы по обоснованию	Стадия	Лист
Проверил	Сорокин				01.25	проекта планировки территории.		Листов
						Графическая часть		
						Схема использования территории в период		
						подготовки проекта планировки территории.		
						Схема конструктивных и планировочных решений		
						М 1:1000		
								

Тульская область,
Дубенский район

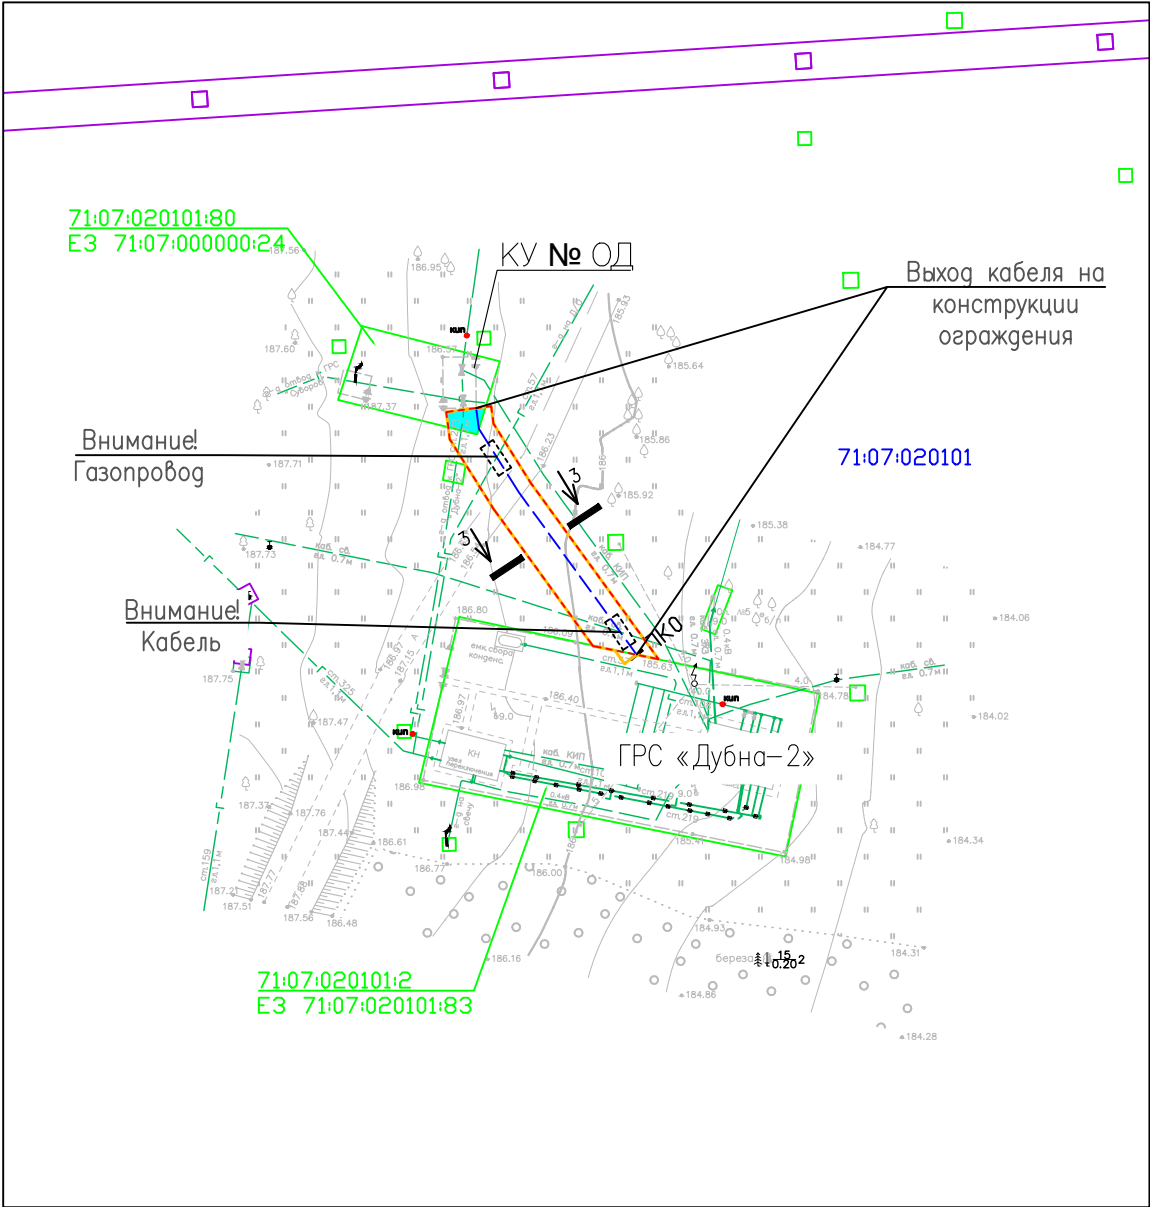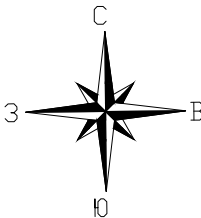

- Условные обозначения:
- граница территории, в отношении которой осуществляется подготовка проекта планировки территории
 - границы зон планируемого размещения линейного объекта, устанавливаемые в соответствии с нормами отвода земельных участков
 - кадастровый номер и граница единого землепользования по сведениям ЕГРН
 - кадастровый номер и граница земельного участка по сведениям ЕГРН
 - кадастровый номер и граница кадастрового квартала по сведениям ЕГРН
 - контуры существующих объектов капитального строительства
 - места пересечений с коммуникациями
 - земли промышленности

конструктивные и планировочные решения, планируемые в отношении линейного объекта и (или) объектов капитального строительства, проектируемых в составе линейного объекта, в объеме, достаточном для определения зоны планируемого размещения линейного объекта



- ось планируемого линейного объекта
- номер пикета трассы планируемого линейного объекта

- Примечание:
- Изъятие земельных участков для государственных и муниципальных нужд не предусмотрено;
 - Границы зон планируемого размещения линейных объектов, подлежащих реконструкции в связи с изменением их местоположения, отсутствуют;
 - Существующие сохраняемые объекты капитального строительства, подлежащие сносу или демонтажу и не подлежащих реконструкции в рамках данного проекта планировки, отсутствуют;
 - Границы зон планируемого размещения объектов капитального строительства, установленные ранее утвержденной документацией по планировке территории отсутствуют;
 - Подготовка проекта планировки территории осуществляется на землях промышленности, а так же кадастрового квартала 71:07:020101, категория земель в соответствии со сведениями ЕГРН на который не установлена.

Кадастровый номер	Категория земель	Разрешенное использование	Сведения о правах	Площадь, кв.м.
71:07:000000:24	Земли промышленности, энергетики, транспорта, связи, радиовещания и т.д.	Для размещения и эксплуатации наземных объектов обслуживания газопровода-отвода к г. Суворову	Собственность: Российская Федерация. Аренда: ПАО "Газпром". Договор аренды, № 71/08-03-015/0-08, выдан 20.11.2008. Срок действия с 24.03.2009 по 26.08.2056	569
71:07:020101	Не установлена	-	-	-

						00567.ППТЗ – Г.2		
						Оснащение ИТСО ГРС Тульского ЛПУМГ		
Изм.	Кол.уч.	Лист	Ндок.	Погр.	Дата	Материалы по обоснованию проекта планировки территории. Графическая часть	Стадия	Лист
Разработал	Енина				01.25			Листов
Проверил	Сорокин				01.25			1
						Схема использования территории в период подготовки проекта планировки территории. Схема конструктивных и планировочных решений М 1:1000		1

Тульская область,
город Ефремов

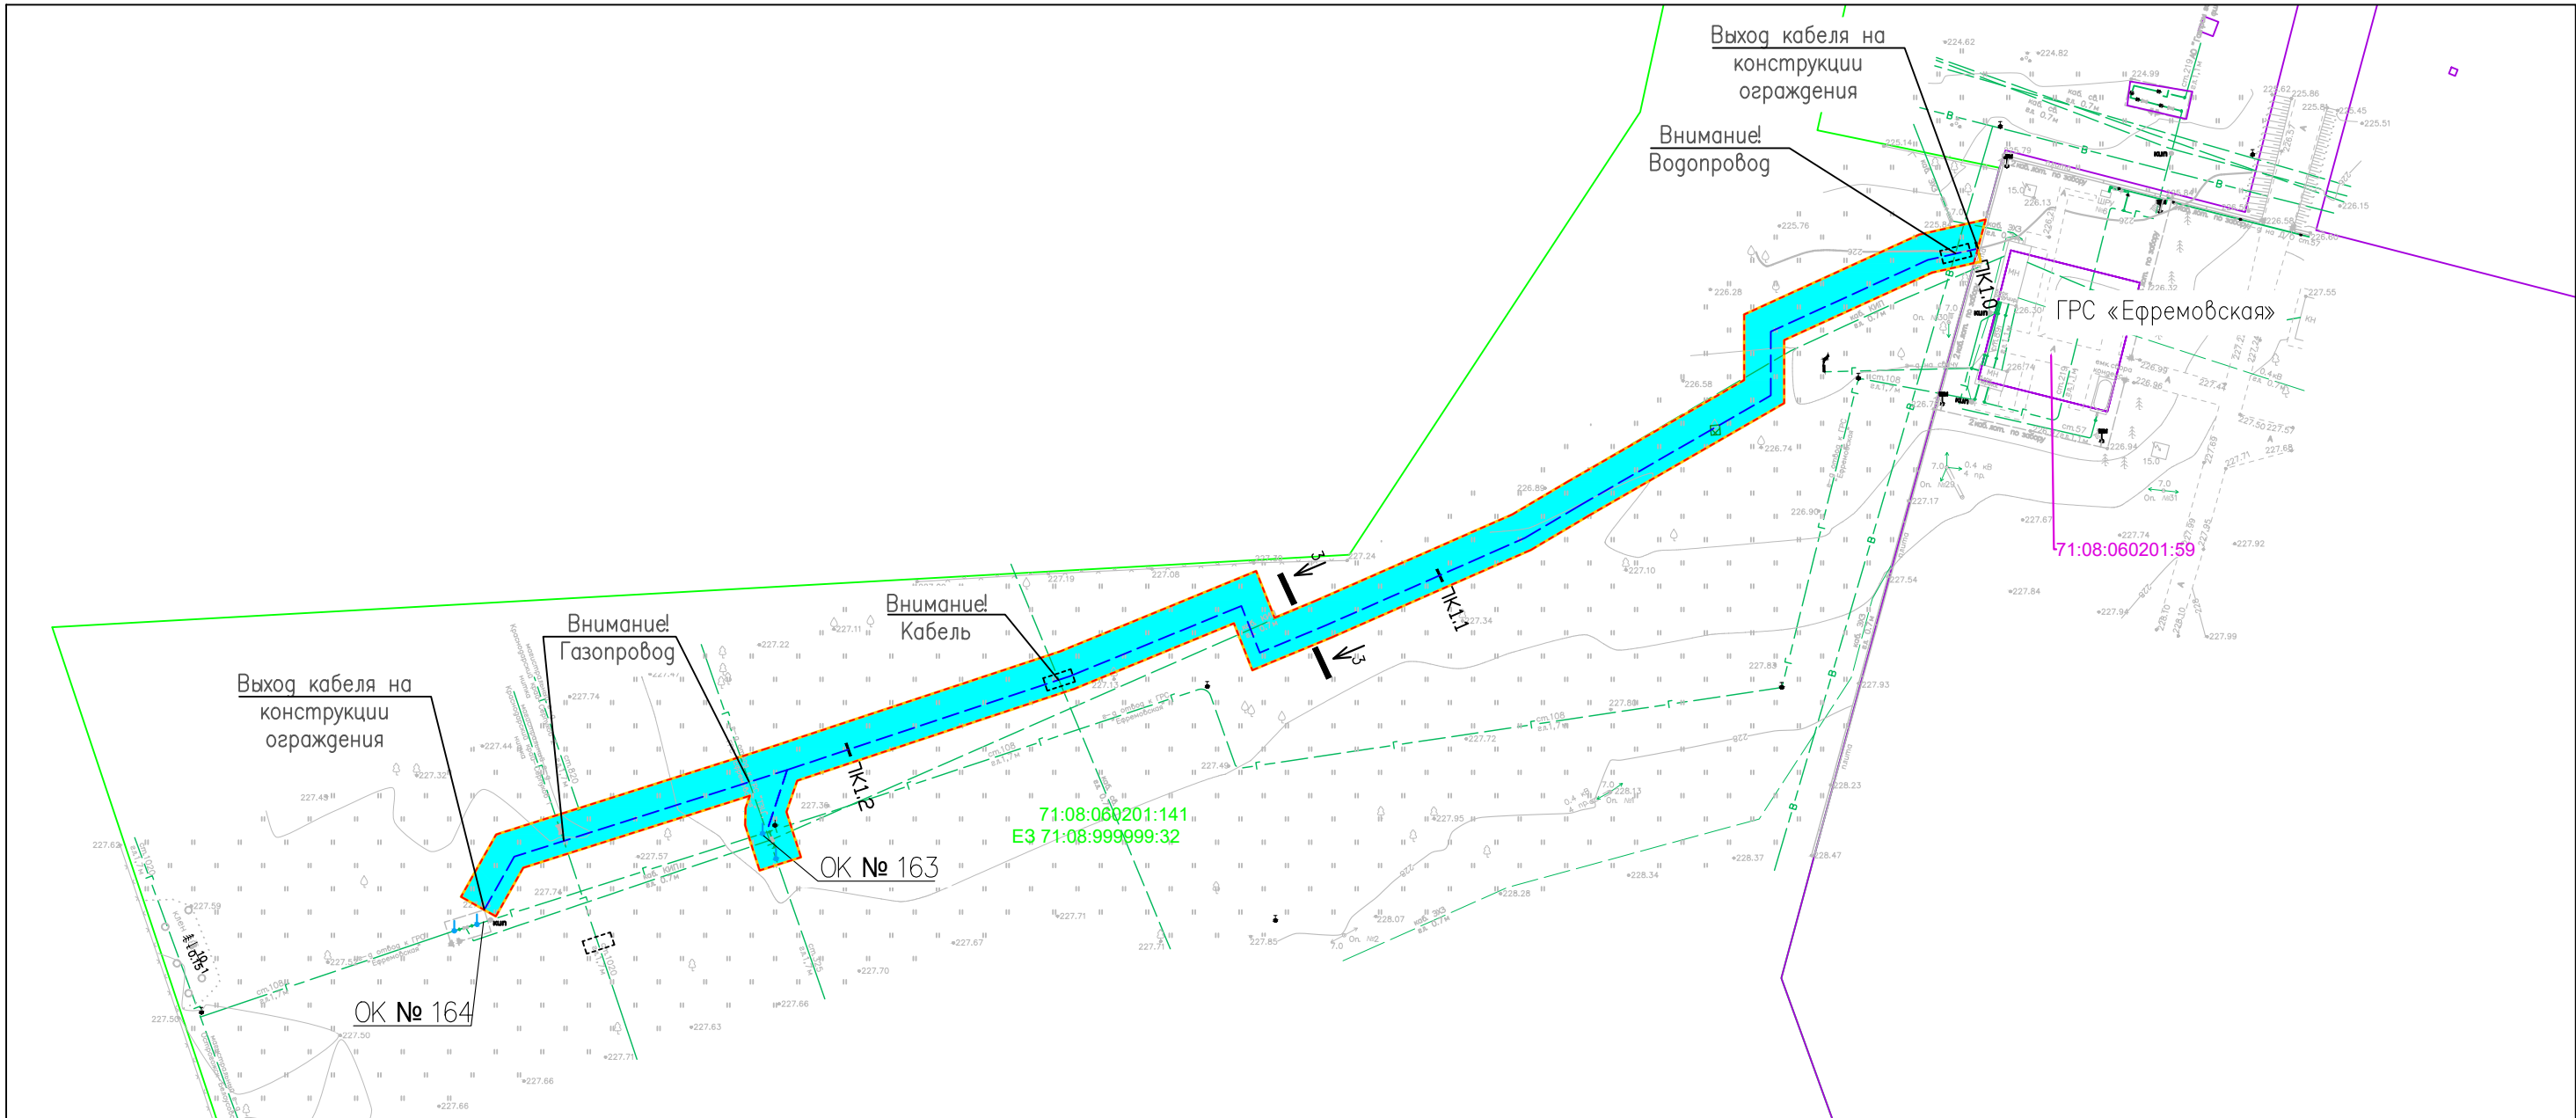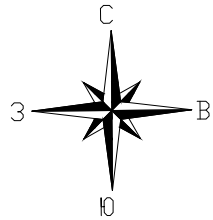

Условные обозначения:

- граница территории, в отношении которой осуществляется подготовка проекта планировки территории
- граница зон планируемого размещения линейного объекта, устанавливаемые в соответствии с нормами отвода земельных участков
- 71:08:000000:742 — кадастровый номер и граница единого землепользования по сведениям ЕГРН
- 71:08:000000:742 — кадастровый номер и граница земельного участка по сведениям ЕГРН
- контуры существующих объектов капитального строительства
- места пересечений с коммуникациями
- земли промышленности
- граница вырубки

конструктивные и планировочные решения, планируемые в отношении линейного объекта и (или) объектов капитального строительства, проектируемых в составе линейного объекта, в объеме, достаточном для определения зоны планируемого размещения линейного объекта

- ось планируемого линейного объекта
- ПК1 — номер пикета трассы планируемого линейного объекта

Типовая схема пересечения проектируемых кабелей с существующим газопроводом-отводом

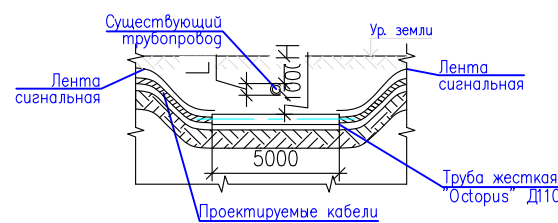


Схема пересечения проектируемых кабелей с существующим кабелем связи


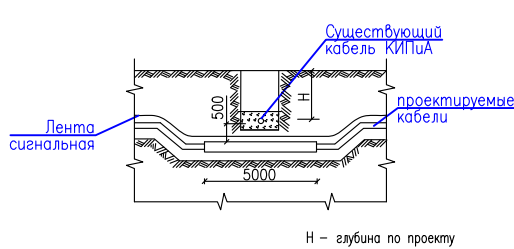


Схема прокладки кабеля в грунте

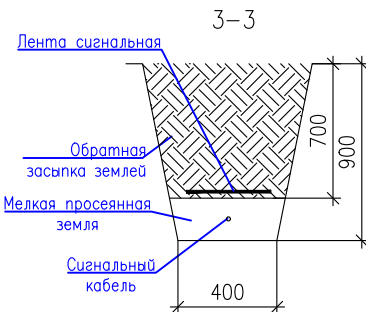

Кадастровый номер	Категория земель	Разрешенное использование	Сведения о правах	Площадь, кв.м.
71:08:999999:32	Земли промышленности, энергетики, транспорта, связи, радиовещания и т.д.	для размещения и эксплуатации наземных объектов обслуживания магистральных газопроводов: Ставрополь-Москва (1 и 2 н.), Краснодарский край-Серпухов (1-2 н.), Острогожск-Белоусово, Елец-Серпухов	Собственность: Российская Федерация. Аренда: ПАО "Газпром". Договор аренды земельных участков, № 71/08-03-030/11, выдан 07.12.2011. Срок действия с 22.06.2011 по 21.06.2060	97120



- Примечание:
- Изыятие земельных участков для государственных и муниципальных нужд не предусмотрена;
 - Границы зон планируемого размещения линейных объектов, подлежащих реконструкции в связи с изменением их местоположения, отсутствуют;
 - Существующие сохраняемые объекты капитального строительства, подлежащие сносу или демонтажу и не подлежащих реконструкции в рамках данного проекта планировки, отсутствуют;
 - Границы зон планируемого размещения объектов капитального строительства, установленные ранее утвержденной документацией по планировке территории отсутствуют;
 - Подготовка проекта планировки территории осуществляется на землях промышленности.

00567.ППТЗ – Г.2

Оснащение ИТСО ГРС Тульского ЛПУМГ

Изм.	Код.уч.	Лист	Н.подп.	Подпись	Дата	Материалы по обоснованию проекта планировки территории. Графическая часть	Стадия	Лист	Листов
Разраб.		Енина			01.25			1	1
Проб.		Сорокин			01.25				
						Схема использования территории в период подготовки проекта планировки территории. Схема конструктивных и планировочных решений М 1:1000			



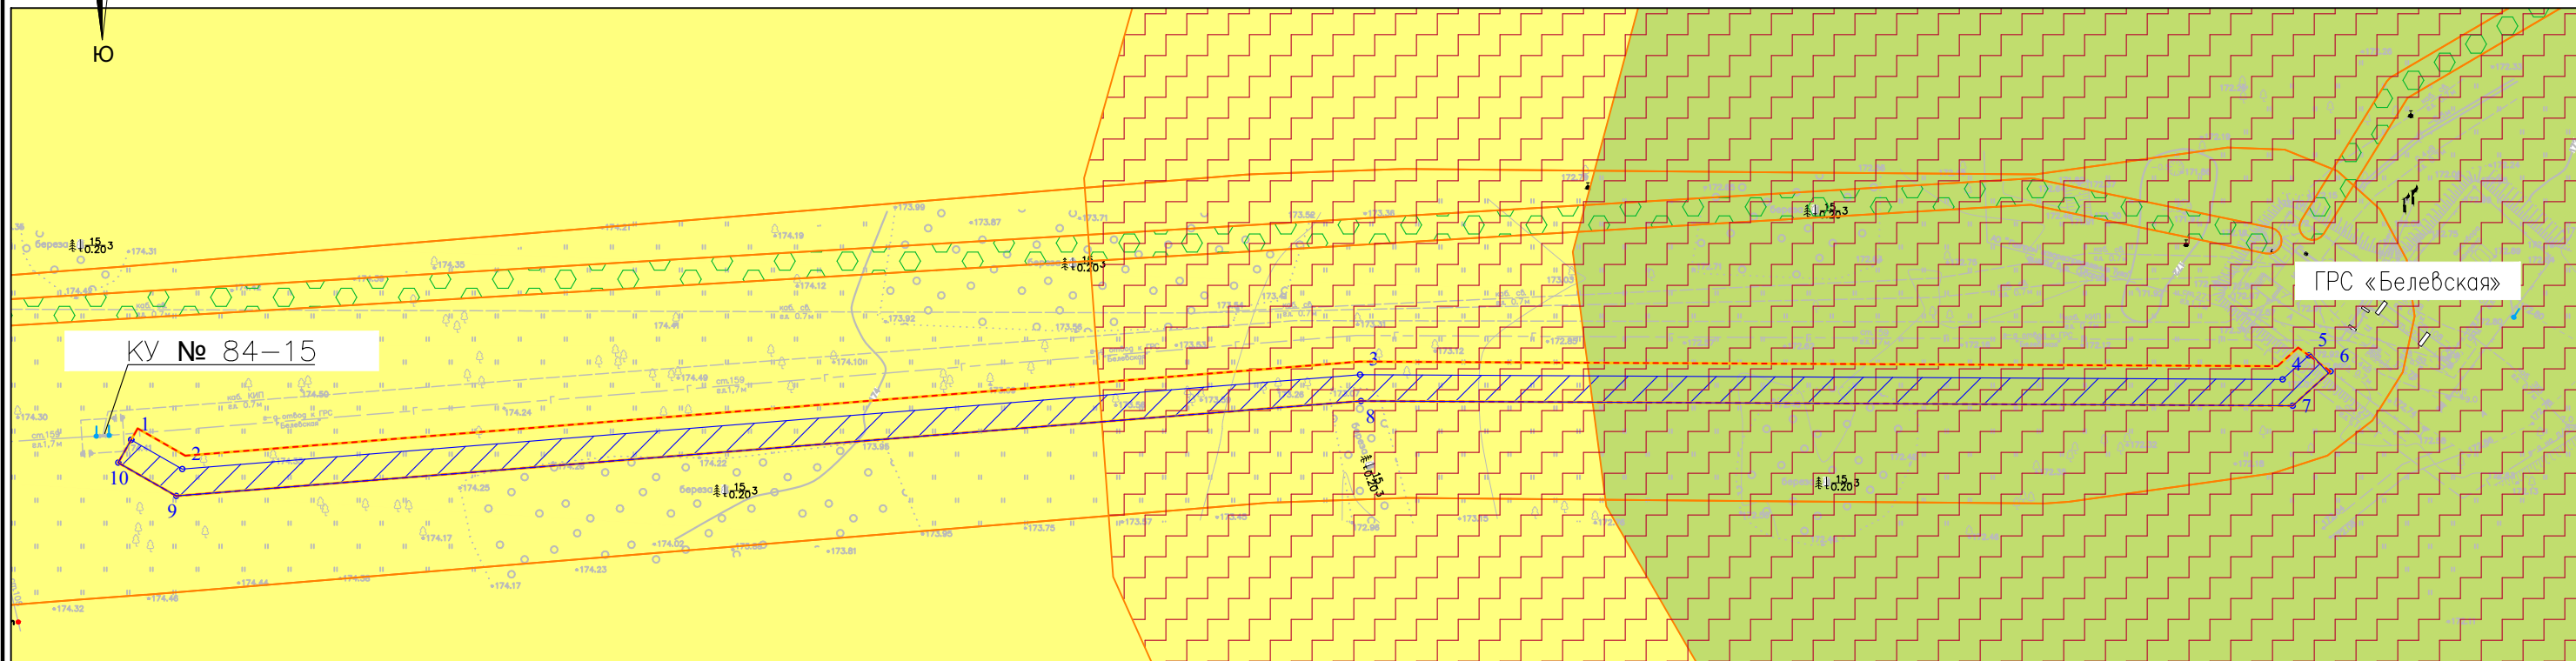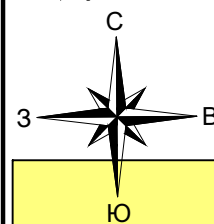

Условные обозначения:

- | | |
|--|--|
| | граница территории, в отношении которой осуществляется подготовка проекта планировки территории |
| | границы зон планируемого размещения линейного объекта |
| | граница ЗОУИТ, установленная в соответствии с законодательством РФ 71:00–6.755 Охранная зона инженерных коммуникаций |
| | граница ЗОУИТ, установленная в соответствии с законодательством РФ 71:03–6.810 Охранная зона инженерных коммуникаций |
| | граница ЗОУИТ, установленная в соответствии с законодательством РФ 48:00–6.537 Охранная зона инженерных коммуникаций |
| | граница ЗОУИТ, установленная в соответствии с законодательством РФ 71:00–6.1202 Охранная зона инженерных коммуникаций |
| | граница ЗОУИТ, установленная в соответствии с законодательством РФ 71:03–6.293 Охранная зона инженерных коммуникаций |
| | граница ЗОУИТ, установленная в соответствии с законодательством РФ 71:00–6.1000 Охранная зона линий и сооружений связи и линий и сооружений радиотелевизионного вещания |
| | границы зон с особыми условиями использования территорий, подлежащая установлению в связи с размещением линейного объекта (охранная зона линий и сооружений связи) |
| | номер характерной точки границы зон с особыми условиями использования территорий, подлежащей установлению в связи с размещением линейного объекта (охранная зона линий и сооружений связи) |

Примечание:


- Границы зон планируемого размещения линейных объектов, подлежащих реконструкции в связи с изменением их местоположения отсутствуют;
- Границы зон планируемого размещения линейных объектов, подлежащих изменению в связи с размещением линейного объекта отсутствуют;
- Границы зон с особыми условиями использования территорий, подлежащих изменению в связи с размещением линейных объектов, подлежащих реконструкции в связи с их переносом из зон планируемого размещения линейных объектов либо в границах зон планируемого размещения линейных объектов отсутствуют;
- Особо охраняемые природные территории федерального, регионального и местного значения отсутствуют согласно письму Министерства природных ресурсов и экологии Российской Федерации № 15–61/20854–ОГ от 29.11.2024, письму Государственного учреждения Тульской области "Природа" № 345 от 06.08.2024, письму Администрации МО Белевский район Тульской области № 08–16/3532 от 20.09.2024;
- Согласно письму Министерства природных ресурсов и экологии Тульской области № 24–21/5197 от 13.06.2024, публичной лесной карте <https://pub.fgislk.gov.ru/map/> территория проектирования не расположена на землях лесного фонда;

00567.ППТЗ–Г.3

Оснащение ИТСО ГРС Тульского ЛПУМГ

Изм.	Кол.уч.	Лист	Ндк.	Подп.	Дата	Материалы по обоснованию проекта планировки территории. Графическая часть		
Разработал	Енина				01.25			
Проверил	Сорокин				01.25	Схема границ зон с особыми условиями использования территории, особо охраняемых природных территорий, лесничеств М 1:1000		
						СТАДИЯ		
						ЛИСТ		
						ЛИСТОВ		



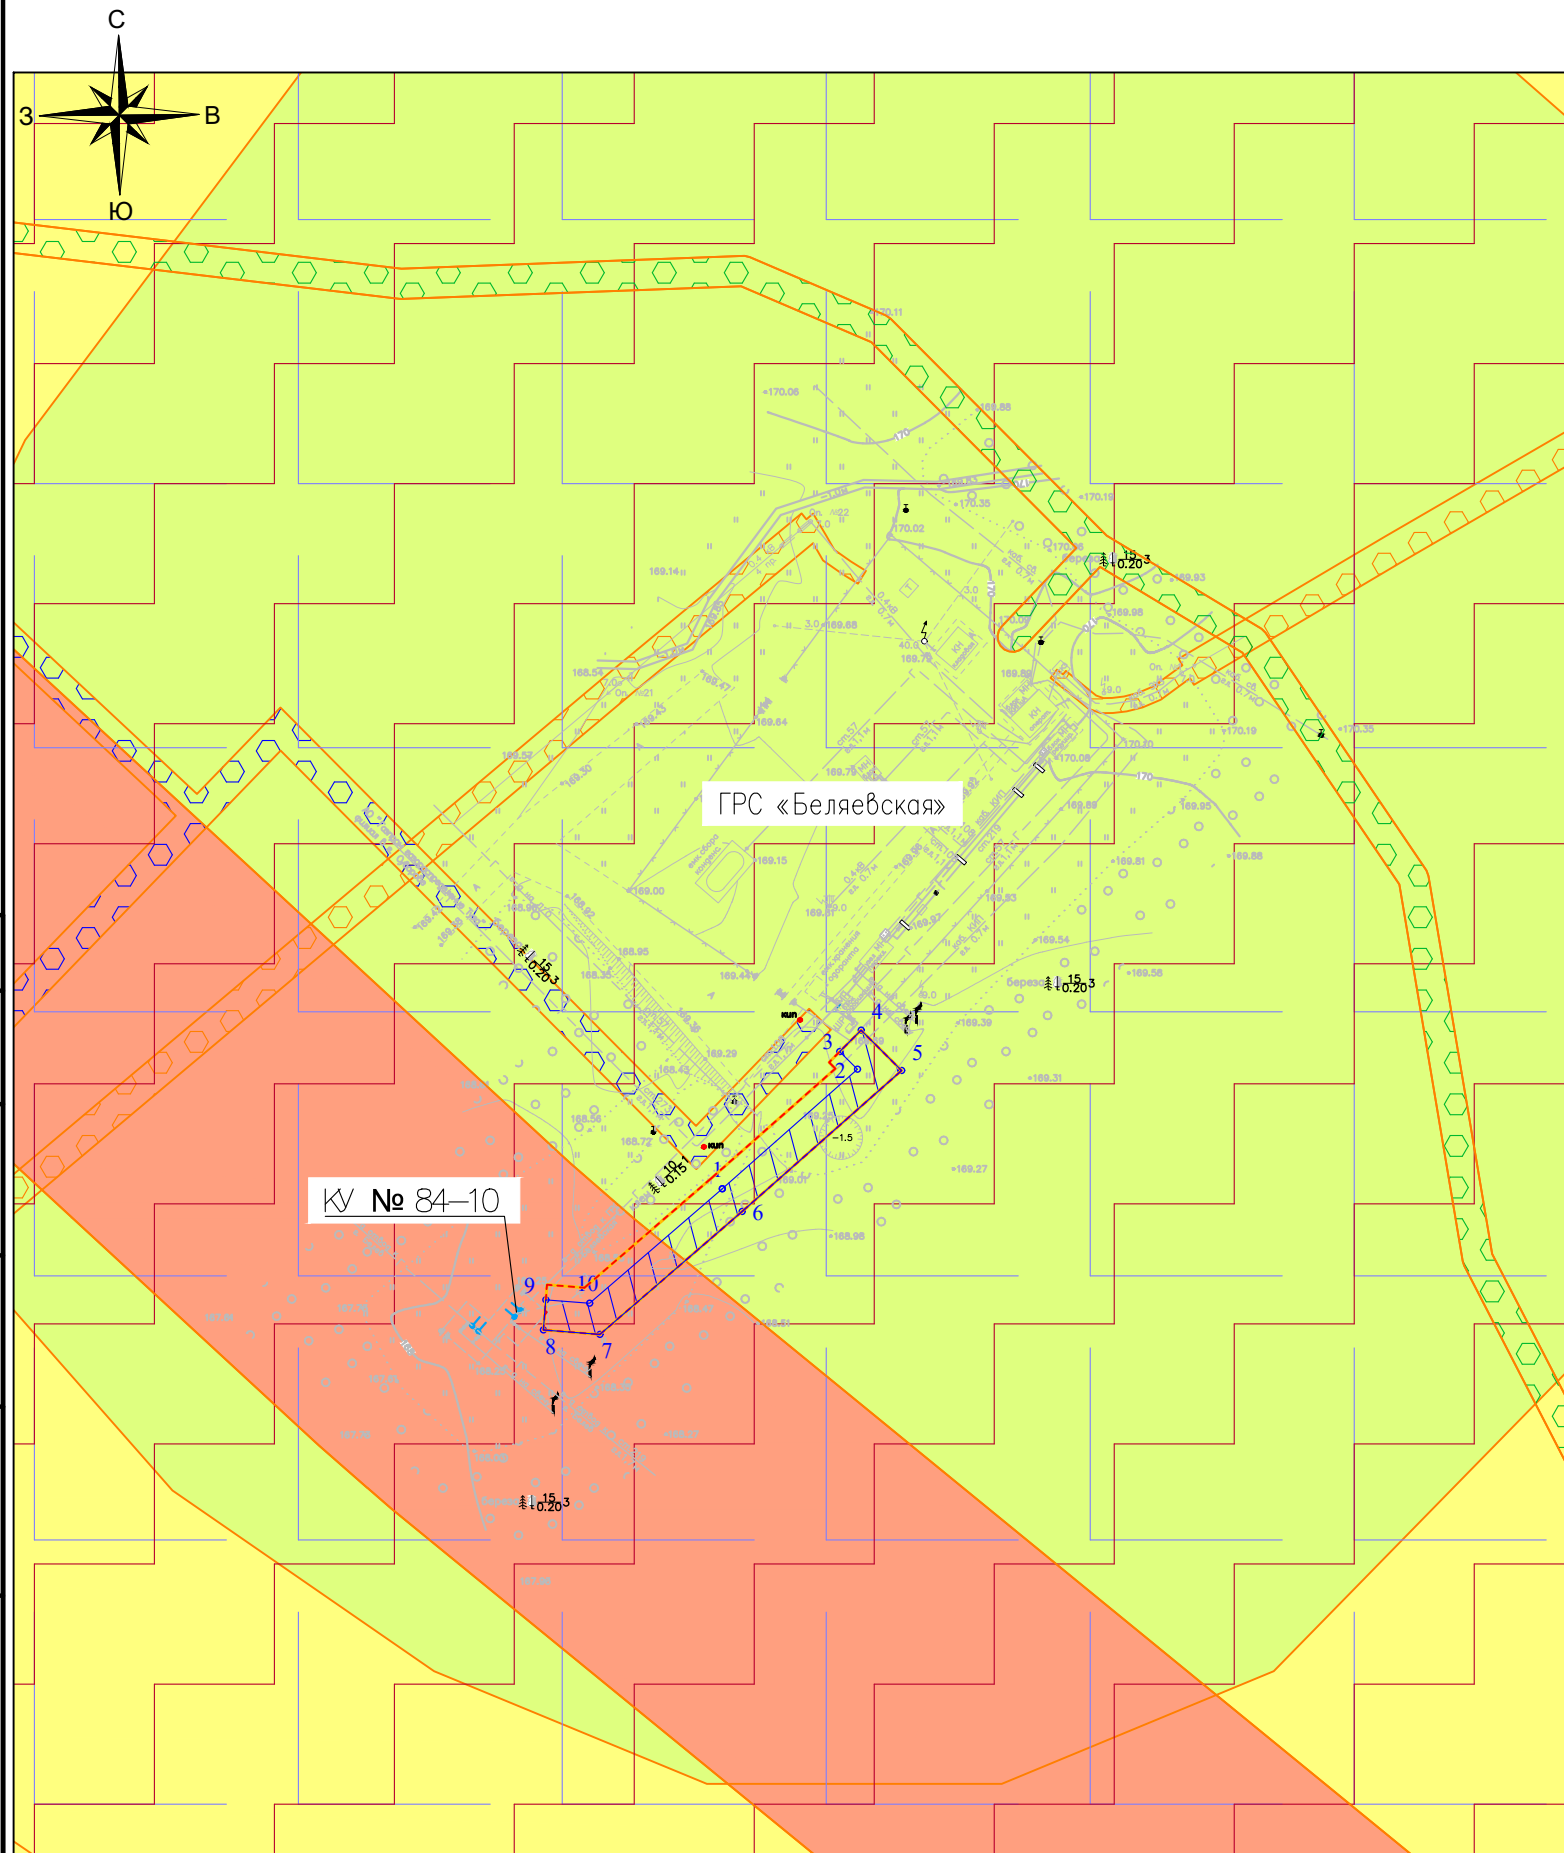

Условные обозначения:

- граница территории, в отношении которой осуществляется подготовка проекта планировки территории
- границы зон планируемого размещения линейного объекта
- граница ЗОУИТ, установленная в соответствии с законодательством РФ 71:00–6.755 Охранная зона инженерных коммуникаций
- граница ЗОУИТ, установленная в соответствии с законодательством РФ 71:03–6.810 Охранная зона инженерных коммуникаций
- граница ЗОУИТ, установленная в соответствии с законодательством РФ 71:03–6.803 Охранная зона инженерных коммуникаций
- граница ЗОУИТ, установленная в соответствии с законодательством РФ 71:00–6.1202 Охранная зона инженерных коммуникаций
- граница ЗОУИТ, установленная в соответствии с законодательством РФ 71:03–6.504 Охранная зона инженерных коммуникаций
- граница ЗОУИТ, установленная в соответствии с законодательством РФ 71:00–6.1000 Охранная зона линий и сооружений связи и линий и сооружений радиотелефонии
- граница ЗОУИТ, установленная в соответствии с законодательством РФ 71:00–6.765 Охранная зона инженерных коммуникаций
- граница ЗОУИТ, установленная в соответствии с законодательством РФ 71:03–6.89 Охранная зона инженерных коммуникаций
- границы зон с особыми условиями использования территорий, подлежащая установлению в связи с размещением линейного объекта (охранная зона линий и сооружений связи)
- номер характерной точки границы зон с особыми условиями использования территорий, подлежащая установлению в связи с размещением линейного объекта (охранная зона линий и сооружений связи)

Примечание:

- Границы зон планируемого размещения линейных объектов, подлежащих реконструкции в связи с изменением их местоположения отсутствуют;
- Границы зон планируемого размещения линейных объектов, подлежащих изменению в связи с размещением линейного объекта отсутствуют;
- Границы зон с особыми условиями использования территорий, подлежащих изменению в связи с размещением линейных объектов, подлежащих реконструкции в связи с их переносом из зон планируемого размещения линейных объектов либо в границах зон планируемого размещения линейных объектов отсутствуют;
- Особо охраняемые природные территории федерального, регионального и местного значения отсутствуют согласно письму Министерства природных ресурсов и экологии Российской Федерации № 15–61/20854–ОГ от 29.11.2024, письму Государственного учреждения Тульской области "Природа" № 346 от 06.08.2024, письму Администрации МО Белевский район Тульской области № 08–16/3532 от 20.09.2024;
- Согласно письму Министерства природных ресурсов и экологии Тульской области № 24–21/5197 от 13.06.2024, публичной лесной карте <https://pub.fgislk.gov.ru/map/> территория проектирования не расположена на землях лесного фонда;

Согласовано	
Взам. инв. №	
Подп. и дата	
Инв. № подл.	

00567.ППТЗ–Г.3					
Оснащение ИТСО ГРС Тульского ЛПУМГ					
Изм.	Кол.уч.	Лист	Ндок.	Подп.	Дата
Разработал	Енина				01.25
Проверил	Сорокин				01.25
Материалы по обоснованию проекта планировки территории. Графическая часть					
Схема границ зон с особыми условиями использования территории, особо охраняемых природных территорий, лесничеств М 1:1000					
СВЯЗЬГАЗПРОЕКТ					


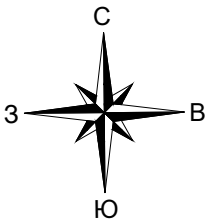



Схема расположения листов



Условные обозначения:

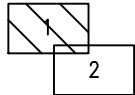

граница территории, в отношении которой осуществляется подготовка проекта планировки территории

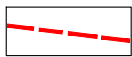

границы зон планируемого размещения линейного объекта



граница ЗОУИТ, установленная в соответствии с законодательством РФ 71:02-6.205 Охранная зона инженерных коммуникаций



граница ЗОУИТ, установленная в соответствии с законодательством РФ 71:02-6.55 Охранная зона инженерных коммуникаций




граница ЗОУИТ, установленная в соответствии с законодательством РФ 71:02-6.423 Водоохранная зона




граница ЗОУИТ, установленная в соответствии с законодательством РФ 71:02-6.711 Охранная зона инженерных коммуникаций



граница ЗОУИТ, установленная в соответствии с законодательством РФ 71:02-6.87 Охранная зона инженерных коммуникаций

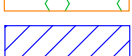

границы зон с особыми условиями использования территорий, подлежащая установлению в связи с размещением линейного объекта (охранная зона линий и сооружений связи)

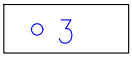

номер характерной точки границы зон с особыми условиями использования территорий, подлежащей установлению в связи с размещением линейного объекта (охранная зона линий и сооружений связи)

Примечание:


- Границы зон планируемого размещения линейных объектов, подлежащих реконструкции в связи с изменением их местоположения отсутствуют;
- Границы зон планируемого размещения линейных объектов, подлежащих изменению в связи с размещением линейного объекта отсутствуют;
- Границы зон с особыми условиями использования территорий, подлежащих изменению в связи с размещением линейных объектов, подлежащих установлению, изменению в связи с размещением линейных объектов, подлежащих реконструкции в связи с их переносом из зон планируемого размещения линейных объектов либо в границах зон планируемого размещения линейных объектов отсутствуют;
- Особо охраняемые природные территории федерального, регионального и местного значения отсутствуют согласно письму Министерства природных ресурсов и экологии Российской Федерации № 15-61/20854-ОГ от 29.11.2024, письму Государственного учреждения Тульской области "Природа" № 341 от 06.08.2024, письму Администрации МО Арсеньевский район Тульской области № 15-2083 от 27.08.2024;
- Согласно письму Министерства природных ресурсов и экологии Тульской области № 24-21/5197 от 13.06.2024, публичной лесной карте <https://pub.fgislk.gov.ru/map/> территория проектирования не расположена на землях лесного фонда;


Согласовано	
Взам. инв. Н	
Подп. и дата	
Инв. Н подл.	

Линия соприкосновения с листом 2

						00567.ППТЗ-Г.3		
						Оснащение ИТСО ГРС Тульского ЛПУМГ		
Изм.	Кол.уч.	Лист	Ндок.	Подп.	Дата	Материалы по обоснованию проекта планировки территории. Графическая часть	Стадия	Лист
Разработал	Енина				01.25			Листов
Проверил	Сорокин				01.25			1
								2
						Схема границ зон с особыми условиями использования территории, особо охраняемых природных территорий, лесничеств М 1:1000		

Diagram showing two overlapping rectangles. The top rectangle is labeled '1' and the bottom rectangle is labeled '2'.

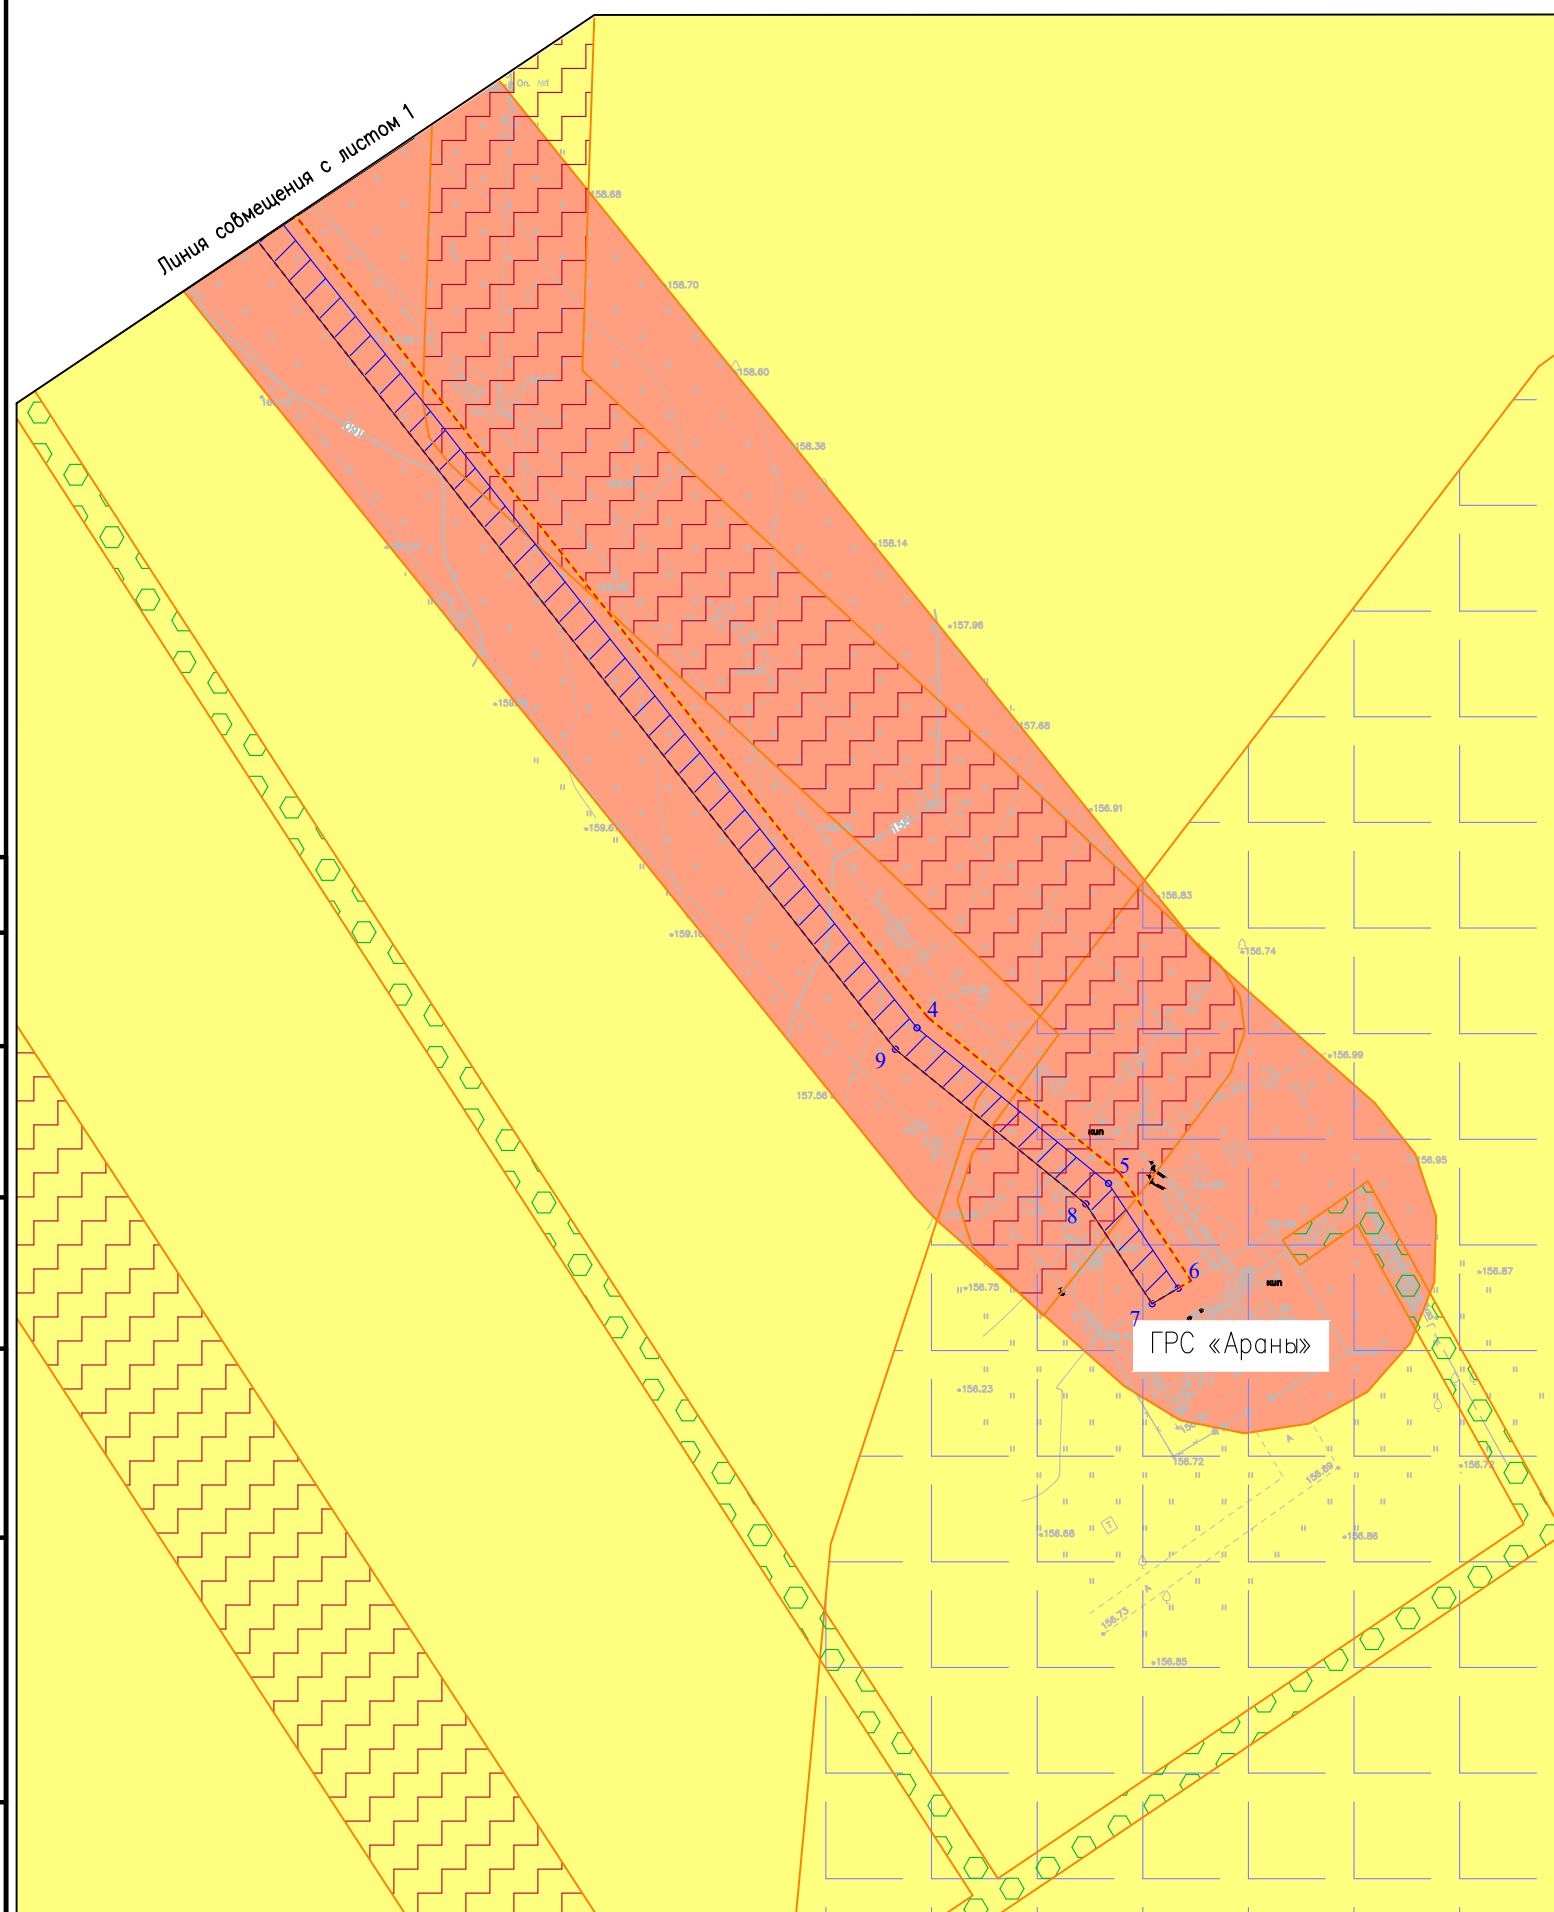

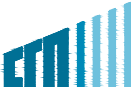						00567.ППТЗ–Г.3		
						Оснащение ИТСО ГРС Тульского ЛПУМГ		
Изм.	Кол.уч	Лист	Ндок	Погн.	Дата			
Разработал	Енина				01.25	Материалы по обоснованию проекта планировки территории. Графическая часть	Стадия	Лист
Проверил	Сорокин				01.25			2
								2
						Схема границ зон с особыми условиями использования территории, особо охраняемых природных территорий, лесничеств М 1:1000	 СВЯЗЬГАЗПРОЕКТ	



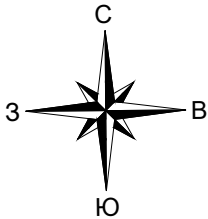


Схема расположения листов

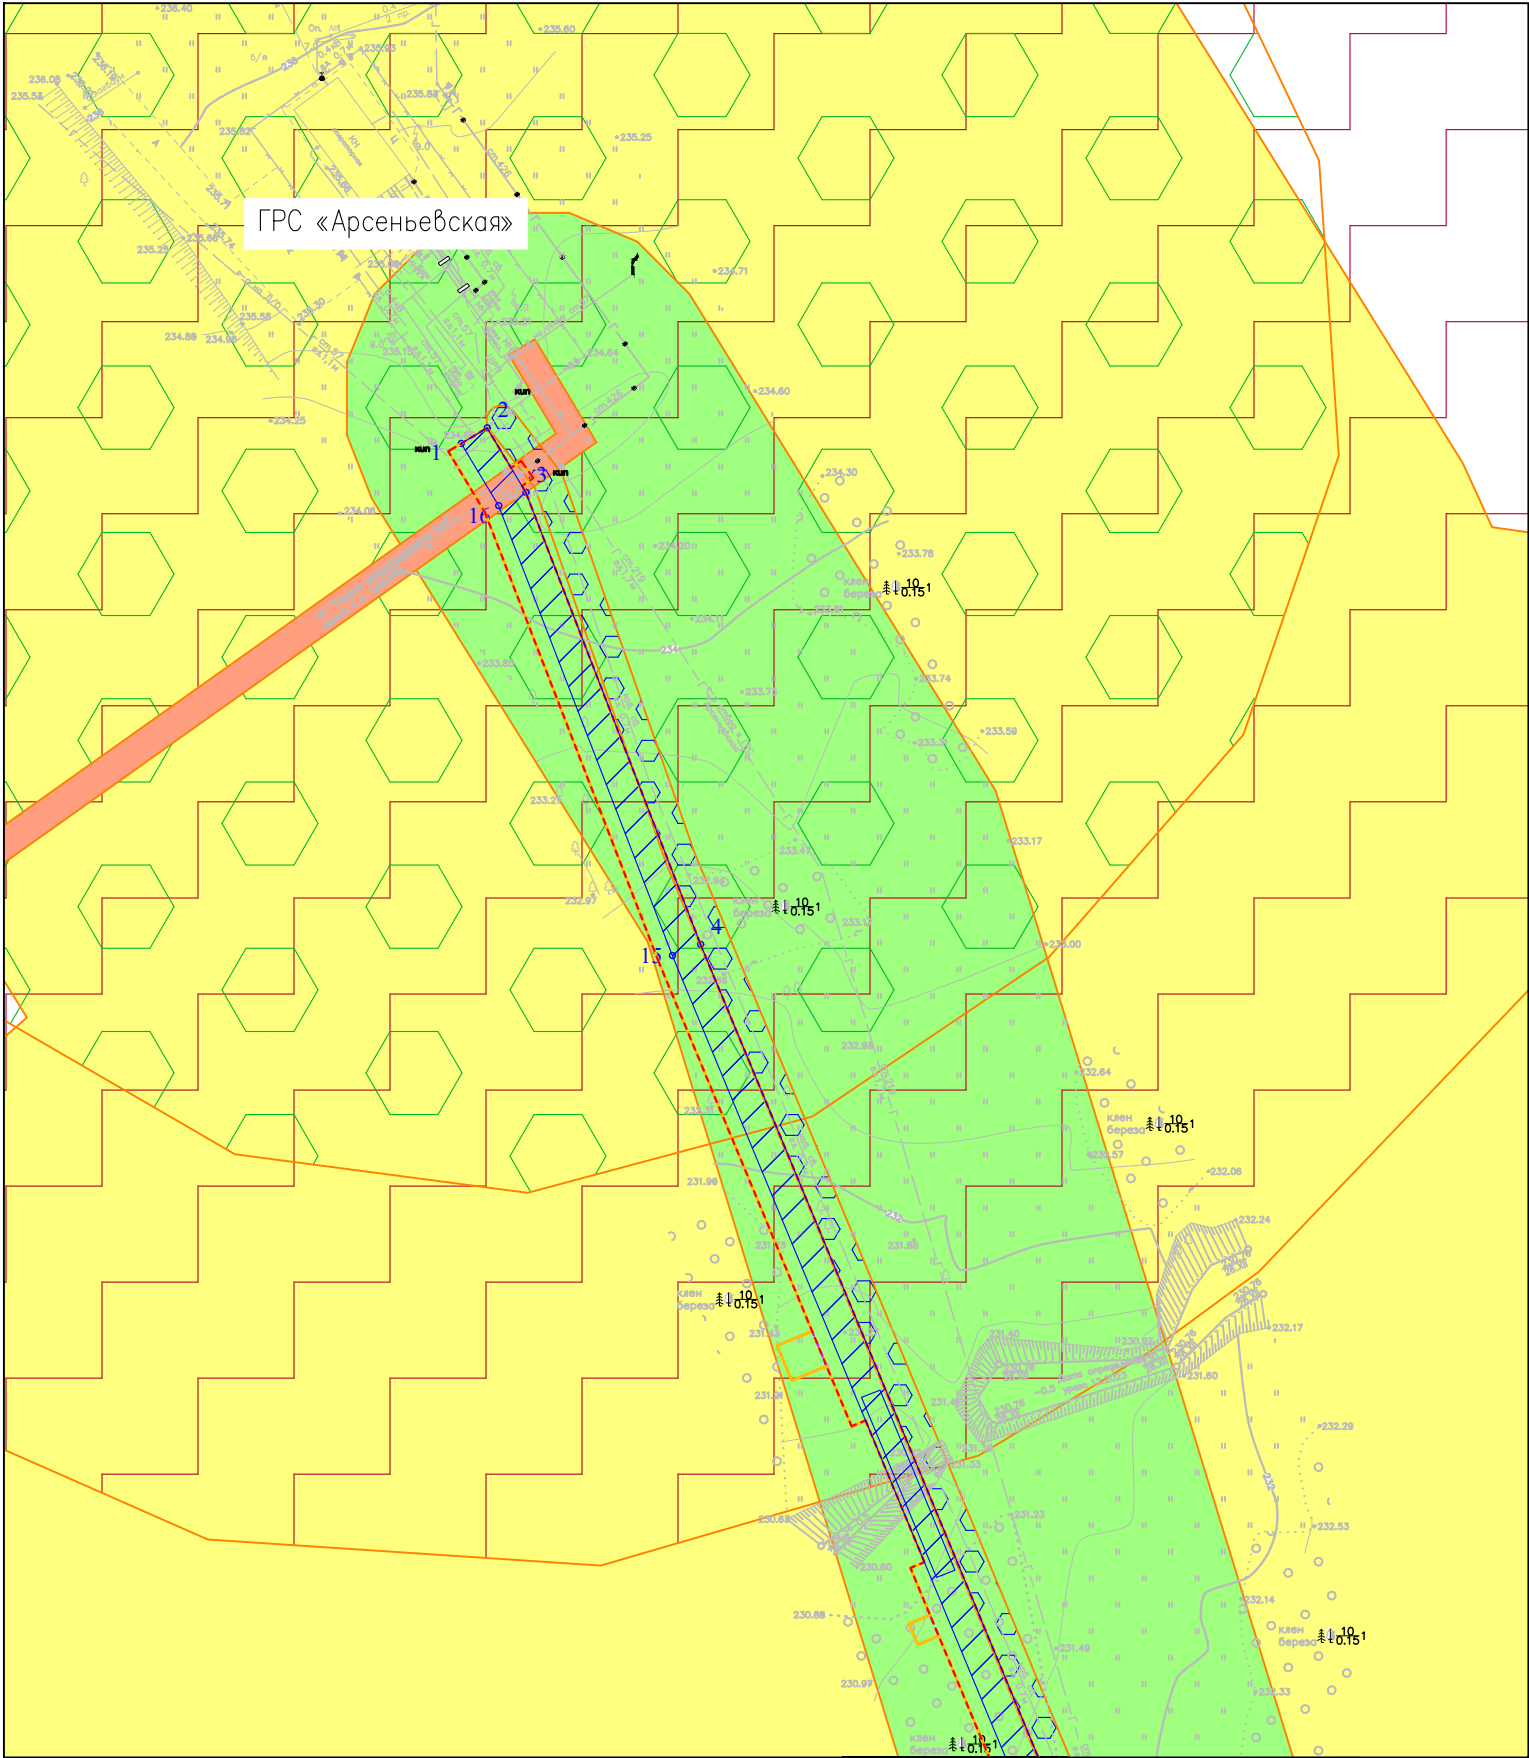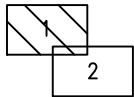

Линия совмещения с листом 2

Условные обозначения:

- граница территории, в отношении которой осуществляется подготовка проекта планировки территории
- границы зон планируемого размещения линейного объекта
- границы зон планируемого размещения шлама
- граница ЗОУИТ, установленная в соответствии с законодательством РФ 71:02-6.63 Охранная зона инженерных коммуникаций
- граница ЗОУИТ, установленная в соответствии с законодательством РФ 71:02-6.63 Охранная зона инженерных коммуникаций
- граница ЗОУИТ, установленная в соответствии с законодательством РФ 71:02-6.722 Охранная зона инженерных коммуникаций
- граница ЗОУИТ, установленная в соответствии с законодательством РФ 71:02-6.692 Охранная зона линий и сооружений связи и линий и сооружений радиотелевизионного вещания
- граница ЗОУИТ, установленная в соответствии с законодательством РФ 71:02-6.7211 Охранная зона инженерных коммуникаций
- граница ЗОУИТ, установленная в соответствии с законодательством РФ 71:02-6.330 Охранная зона инженерных коммуникаций
- границы зон с особыми условиями использования территорий, подлежащая установлению в связи с размещением линейного объекта (охранная зона линий и сооружений связи)
- номер характерной точки границы зон с особыми условиями использования территорий, подлежащей установлению в связи с размещением линейного объекта (охранная зона линий и сооружений связи)

Примечание:

- Границы зон планируемого размещения линейных объектов, подлежащих реконструкции в связи с изменением их местоположения отсутствуют;
- Границы зон планируемого размещения линейных объектов, подлежащих изменению в связи с размещением линейного объекта отсутствуют;
- Границы зон с особыми условиями использования территорий, подлежащих изменению в связи с размещением линейных объектов, подлежащих реконструкции в связи с их переносом из зон планируемого размещения линейных объектов либо в границах зон планируемого размещения линейных объектов отсутствуют;
- Особо охраняемые природные территории федерального, регионального и местного значения отсутствуют согласно письму Министерства природных ресурсов и экологии Российской Федерации № 15-61/20854-ОГ от 29.11.2024, письму Государственного учреждения Тульской области "Природа" № 342 от 06.08.2024, письму Администрации МО Арсеньевский район Тульской области № 15-2083 от 27.08.2024;
- Согласно письму Министерства природных ресурсов и экологии Тульской области № 24-21/5197 от 13.06.2024, публичной лесной карте <https://pub.fgislk.gov.ru/map/> территория проектирования не расположена на землях лесного фонда;



Согласовано	
Взам. инв. Н	
Подп. и дата	
Инв. Н подл.	

00567.ППТЗ-Г.3					
Оснащение ИТСО ГРС Тульского ЛПУМГ					
Изм.	Кол. уч.	Лист	Ндк.	Подп.	Дата
Разработал	Енина				01.25
Проверил	Сорокин				01.25
Материалы по обоснованию проекта планировки территории. Графическая часть					
Схема границ зон с особыми условиями использования территории, особо охраняемых природных территорий, лесничеств М 1:1000					
СГП СВЯЗЬГАЗПРОЕКТ					

Technical drawing of a land plot (KV No 52-10) showing a proposed road layout. The drawing includes a green hatched area representing the road, a yellow area representing the plot, and a blue area representing the surrounding terrain. The road layout is marked with blue lines and numbers 1 through 12. The plot is bounded by a red dashed line. The drawing also shows various elevation points and a scale bar.

KV № 52-10

						00567.ППТЗ– Г.3			
						Оснащение ИТСО ГРС Тульского ЛПУМГ			
Изм.	Кол.уч	Лист	Ндок.	Погр.	Дата				
Разработал	Енина				01.25	Материалы по обоснованию			Стадия
Проверил	Сорокин				01.25	проекта планировки территории.			Лист
						Графическая часть			Листов
									2
									2
						Схема границ зон с особыми условиями использования территории, особо охраняемых природных территорий, лесничеств М 1:1000			

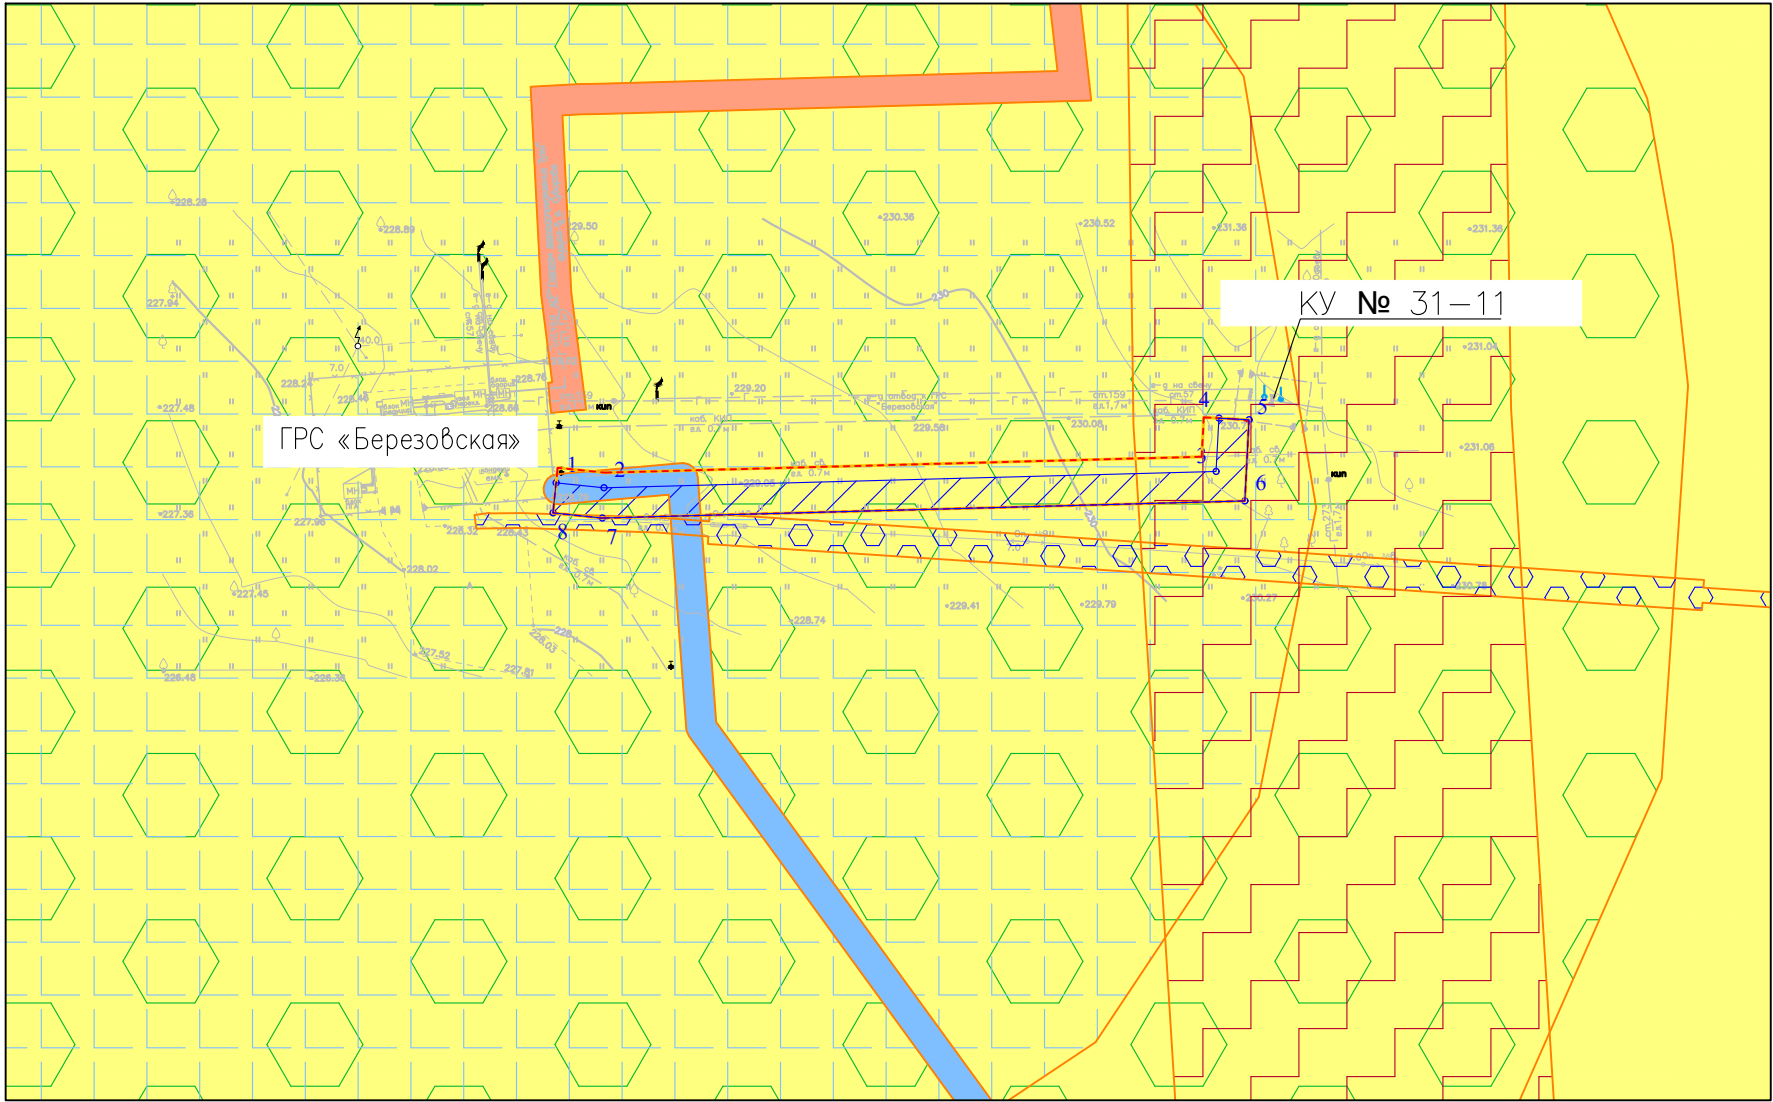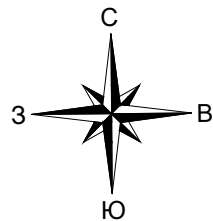



Условные обозначения:

- граница территории, в отношении которой осуществляется подготовка проекта планировки территории
- границы зон планируемого размещения линейного объекта
- граница ЗОУИТ, установленная в соответствии с законодательством РФ 71:16-6.810 Охранная зона инженерных коммуникаций
- граница ЗОУИТ, установленная в соответствии с законодательством РФ 71:16-6.558 Охранная зона инженерных коммуникаций
- граница ЗОУИТ, установленная в соответствии с законодательством РФ 71:16-6.486 Охранная зона инженерных коммуникаций
- граница ЗОУИТ, установленная в соответствии с законодательством РФ 71:16-6.728 Охранная зона инженерных коммуникаций
- граница ЗОУИТ, установленная в соответствии с законодательством РФ 71:16-6.698 Охранная зона линий и сооружений связи и линий и сооружений радиотелефонии
- граница ЗОУИТ, установленная в соответствии с законодательством РФ 71:16-6.498 Охранная зона линий и сооружений связи и линий и сооружений радиотелефонии
- граница ЗОУИТ, установленная в соответствии с законодательством РФ 71:16-6.738 Охранная зона инженерных коммуникаций
- границы зон с особыми условиями использования территорий, подлежащая установлению в связи с размещением линейного объекта (охранная зона линий и сооружений связи)
- номер характерной точки границы зон с особыми условиями использования территорий, подлежащей установлению в связи с размещением линейного объекта (охранная зона линий и сооружений связи)

Примечание:

- Границы зон планируемого размещения линейных объектов, подлежащих реконструкции в связи с изменением их местоположения отсутствуют;
- Границы зон планируемого размещения линейных объектов, подлежащих изменению в связи с размещением линейного объекта отсутствуют;
- Границы зон с особыми условиями использования территорий, подлежащих изменению в связи с размещением линейных объектов, подлежащих реконструкции в связи с их переносом из зон планируемого размещения линейных объектов отсутствуют;
- Особо охраняемые природные территории федерального, регионального и местного значения отсутствуют согласно письму Министерства природных ресурсов и экологии Российской Федерации № 15-61/20854-ОГ от 29.11.2024, письму Государственного учреждения Тульской области "Природа" № 347 от 06.08.2024, письму Администрации МО Одоевский район Тульской области № 2537 от 18.06.2024;
- Согласно письму Министерства природных ресурсов и экологии Тульской области № 24-21/5197 от 13.06.2024, публичной лесной карте <https://pub.fgis.k.gov.ru/map/> территория проектирования не расположена на землях лесного фонда;

						00567.ППТЗ– Г.3			
						Оснащение ИТСО ГРС Тульского ЛПУМГ			
Изм.	Кол.уч.	Лист	Ндок	Подп.	Дата	Материалы по обоснованию проекта планировки территории. Графическая часть	Стадия	Лист	Листов
Разработал	Енина				01.25				
Проверил	Сорокин				01.25			1	1
						Схема границ зон с особыми условиями использования территории, особо охраняемых природных территорий, лесничеств М 1:1000			

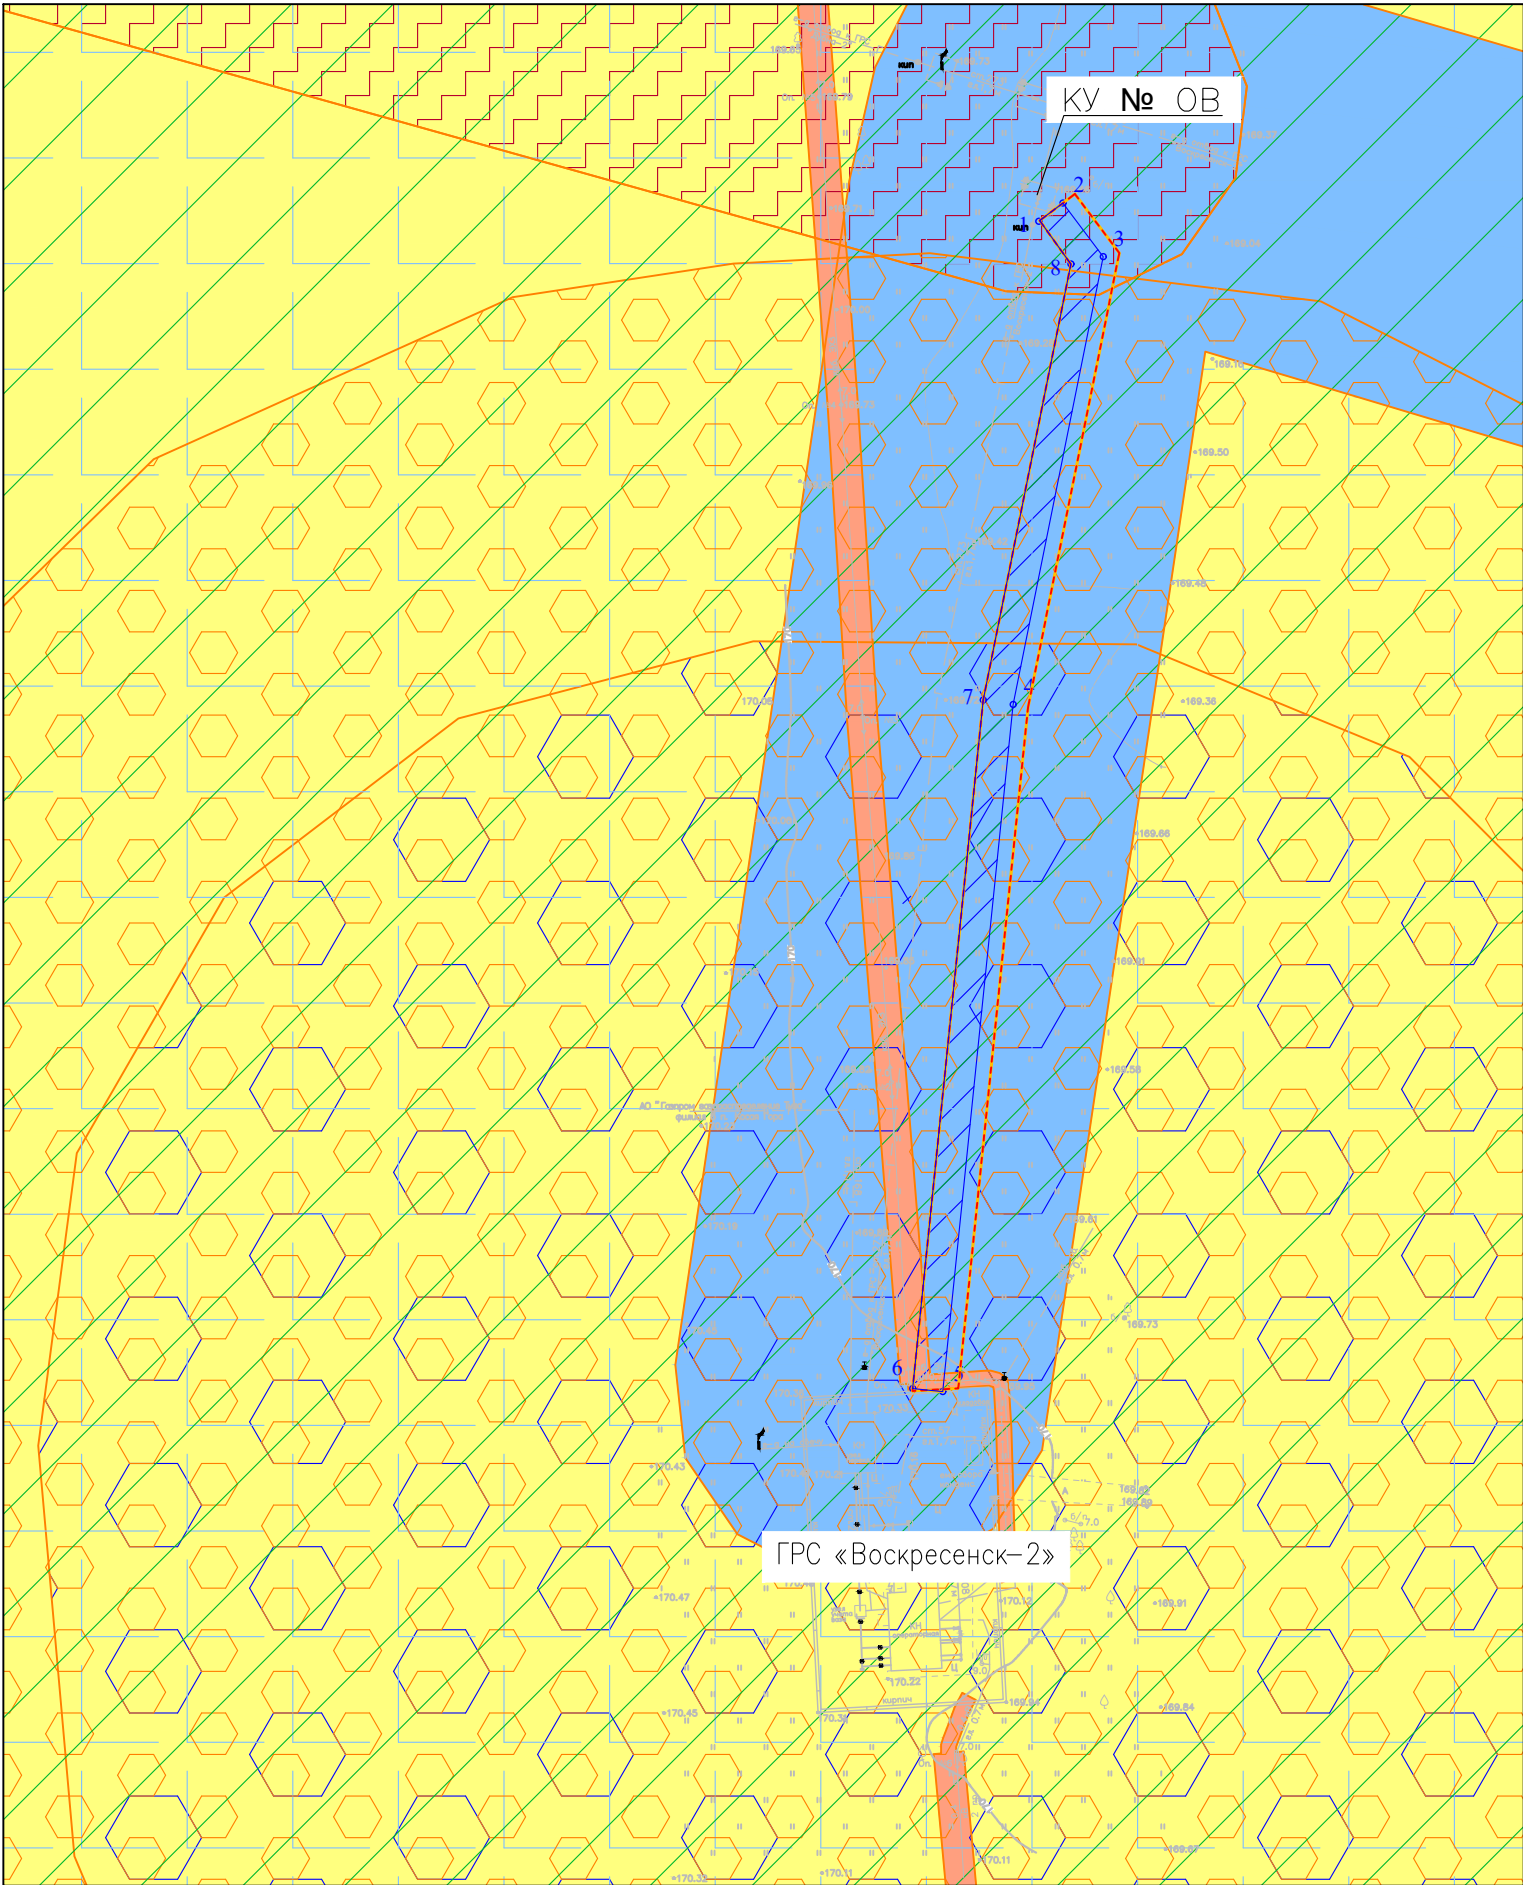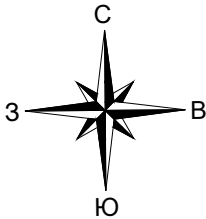

Условные обозначения:



- граница территории, в отношении которой осуществляется подготовка проекта планировки территории
- границы зон планируемого размещения линейного объекта
- граница ЗОУИТ, установленная в соответствии с законодательством РФ 71:07-6.117 Охранная зона инженерных коммуникаций
- граница ЗОУИТ, установленная в соответствии с законодательством РФ 71:07-6.108 Охранная зона инженерных коммуникаций
- граница ЗОУИТ, установленная в соответствии с законодательством РФ 71:07-6.118 Охранная зона инженерных коммуникаций
- граница ЗОУИТ, установленная в соответствии с законодательством РФ 71:07-6.714 Охранная зона инженерных коммуникаций
- граница ЗОУИТ, установленная в соответствии с законодательством РФ 71:07-6.132 Охранная зона линий и сооружений связи и линий и сооружений радиотелефонии
- граница ЗОУИТ, установленная в соответствии с законодательством РФ 71:07-6.712 Охранная зона линий и сооружений связи и линий и сооружений радиотелефонии
- граница ЗОУИТ, установленная в соответствии с законодательством РФ 71:07-6.719 Охранная зона инженерных коммуникаций
- граница ЗОУИТ, установленная в соответствии с законодательством РФ 71:07-6.728 Санитарно-защитная зона предприятий, сооружений и иных объектов
- границы зон с особыми условиями использования территорий, подлежащая установлению в связи с размещением линейного объекта (охранная зона линий и сооружений связи)
- номер характерной точки границы зон с особыми условиями использования территорий, подлежащей установлению в связи с размещением линейного объекта (охранная зона линий и сооружений связи)

Примечание:

- Границы зон планируемого размещения линейных объектов, подлежащих реконструкции в связи с изменением их местоположения отсутствуют;
- Границы зон планируемого размещения линейных объектов, подлежащих изменению в связи с размещением линейного объекта отсутствуют;
- Границы зон с особыми условиями использования территорий, подлежащих изменению в связи с размещением линейных объектов, подлежащих реконструкции в связи с их переносом из зон планируемого размещения линейных объектов либо в границах зон планируемого размещения линейных объектов отсутствуют;
- Особо охраняемые природные территории федерального, регионального и местного значения отсутствуют согласно письму Министерства природных ресурсов и экологии Российской Федерации № 15-61/20854-ОГ от 29.11.2024, письму Государственного учреждения Тульской области "Природа" № 352 от 06.08.2024, письму Администрации МО Дубенский район Тульской области № 04-22/4404 от 22.08.2024;
- Согласно письму Министерства природных ресурсов и экологии Тульской области № 24-21/5197 от 13.06.2024, публичной лесной карте <https://pub.fgislk.gov.ru/map/> территория проектирования не расположена на землях лесного фонда;

Согласовано	
Взам. инв. №	
Подп. и дата	
Инв. № подл.	

						00567.ППТЗ-Г.3		
						Оснащение ИТСО ГРС Тульского ЛПУМГ		
Изм.	Кол.уч.	Лист	Ндок.	Подп.	Дата	Материалы по обоснованию проекта планировки территории. Графическая часть	Стадия	Лист
Разработал	Енина				01.25			Листов
Проверил	Сорокин				01.25			1
						Схема границ зон с особыми условиями использования территории, особо охраняемых природных территорий, лесничеств М 1:1000		

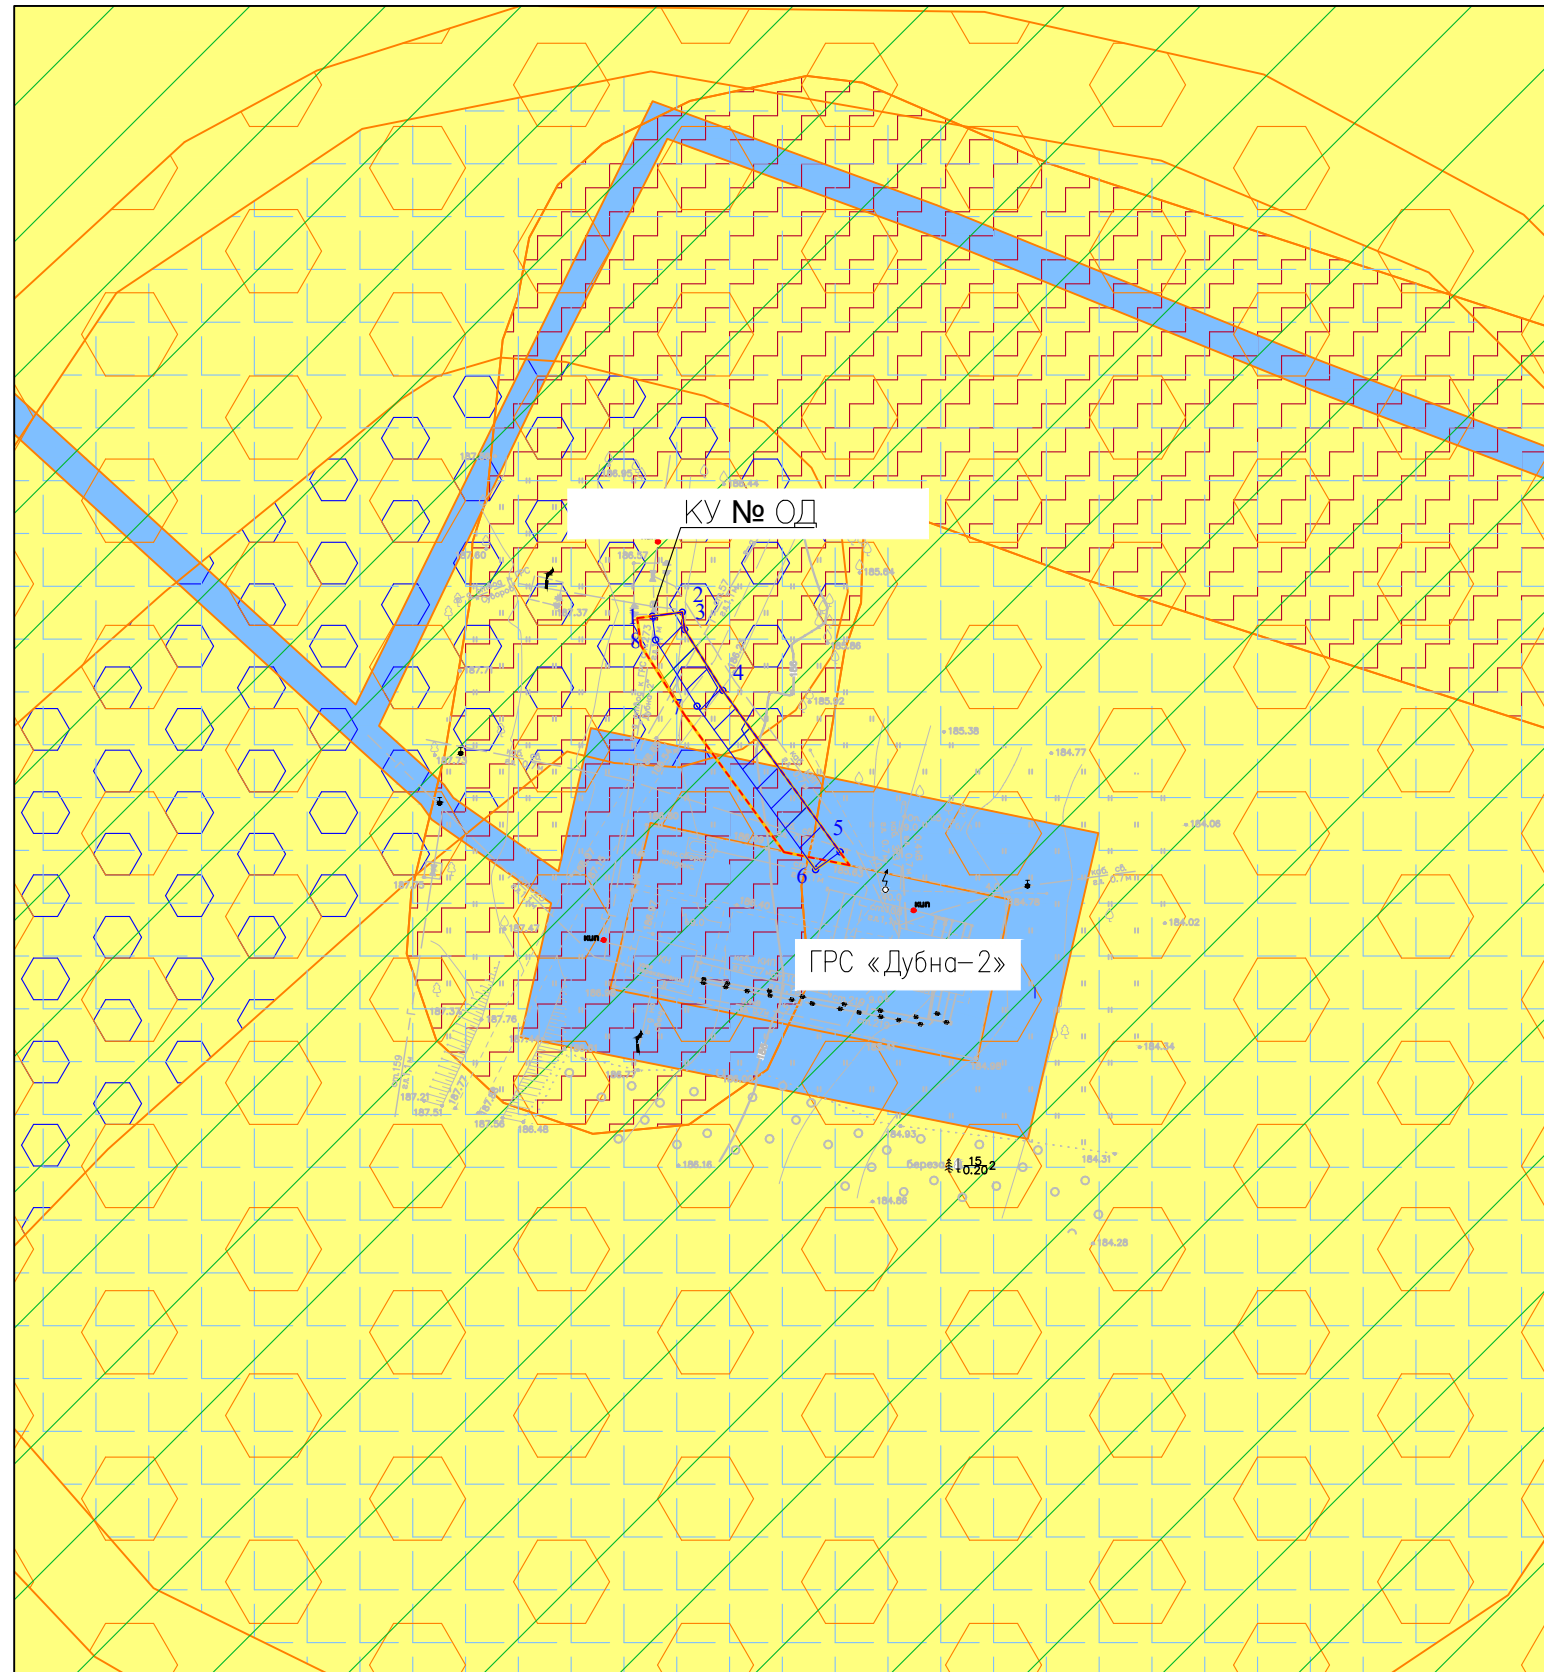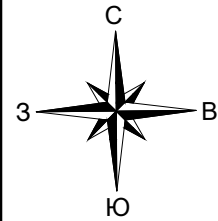

Условные обозначения:

- граница территории, в отношении которой осуществляется подготовка проекта планировки территории
- границы зон планируемого размещения линейного объекта
- граница ЗОУИТ, установленная в соответствии с законодательством РФ 71:07-6.714 Охранная зона инженерных коммуникаций
- граница ЗОУИТ, установленная в соответствии с законодательством РФ 71:07-6.108 Охранная зона инженерных коммуникаций
- граница ЗОУИТ, установленная в соответствии с законодательством РФ 71:00-6.702 Охранная зона инженерных коммуникаций
- граница ЗОУИТ, установленная в соответствии с законодательством РФ 71:07-6.2 Охранная зона инженерных коммуникаций
- граница ЗОУИТ, установленная в соответствии с законодательством РФ 71:07-6.125 Охранная зона инженерных коммуникаций
- граница ЗОУИТ, установленная в соответствии с законодательством РФ 71:07-6.710 Санитарно-защитная зона предприятий, сооружений и иных объектов
- граница ЗОУИТ, установленная в соответствии с законодательством РФ 71:07-6.721 Охранная зона инженерных коммуникаций
- границы зон с особыми условиями использования территорий, подлежащая установлению в связи с размещением линейного объекта (охранная зона линий и сооружений связи)
- 3 номер характерной точки границы зон с особыми условиями использования территорий, подлежащей установлению в связи с размещением линейного объекта (охранная зона линий и сооружений связи)




Примечание:

- Границы зон планируемого размещения линейных объектов, подлежащих реконструкции в связи с изменением их местоположения отсутствуют;
- Границы зон планируемого размещения линейных объектов, подлежащих изменению в связи с размещением линейного объекта отсутствуют;
- Границы зон с особыми условиями использования территорий, подлежащих изменению в связи с размещением линейных объектов, подлежащих реконструкции в связи с их переносом из зон планируемого размещения линейных объектов либо в границах зон планируемого размещения линейных объектов отсутствуют;
- Особо охраняемые природные территории федерального, регионального и местного значения отсутствуют согласно письму Министерства природных ресурсов и экологии Российской Федерации № 15-61/20854-ОГ от 29.11.2024, письму Государственного учреждения Тульской области "Природа" № 357 от 06.08.2024, письму Администрации МО Дубенский район Тульской области № 04-22/4404 от 22.08.2024;
- Согласно письму Министерства природных ресурсов и экологии Тульской области № 24-21/5197 от 13.06.2024, публичной лесной карте <https://pub.fgis.k.gov.ru/map/> территория проектирования не расположена на землях лесного фонда;

Согласовано	
Взам. инв. №	
Подп. инв. №	
Инв. № подл.	

						00567.ППТЗ-Г.3		
						Оснащение ИТСО ГРС Тульского ЛПУМГ		
Изм.	Кол.уч.	Лист	Ндок.	Подп.	Дата	Материалы по обоснованию проекта планировки территории. Графическая часть	Стадия	Лист
Разработал	Енина				01.25			Листов
Проверил	Сорокин				01.25			1
						Схема границ зон с особыми условиями использования территории, особо охраняемых природных территорий, лесничеств М 1:1000		

Условные обозначения:

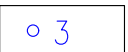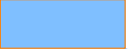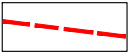- 
- граница территории, в отношении которой осуществляется подготовка проекта планировки территории

границы зон планируемого размещения линейного объекта

граница ЗОУИТ, установленная в соответствии с законодательством РФ 71:01–6.892 Охранная зона инженерных коммуникаций

граница ЗОУИТ, установленная в соответствии с законодательством РФ 71:01–6.289 Охранная зона инженерных коммуникаций

граница ЗОУИТ, установленная в соответствии с законодательством РФ 71:01–6.100 Охранная зона инженерных коммуникаций

граница ЗОУИТ, установленная в соответствии с законодательством РФ 71:01–6.109 Охранная зона инженерных коммуникаций

граница ЗОУИТ, установленная в соответствии с законодательством РФ 71:01–6.213 Охранная зона инженерных коммуникаций

граница ЗОУИТ, установленная в соответствии с законодательством РФ 71:01–6.913 Санитарно-защитная зона предприятий, сооружений и иных объектов

границы зон с особыми условиями использования территорий, подлежащая установлению в связи с размещением линейного объекта (охранная зона линий и сооружений связи)

номер характерной точки границы зон с особыми условиями использования территорий, подлежащей установлению в связи с размещением линейного объекта (охранная зона линий и сооружений связи)



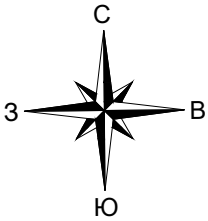


Схема расположения листов

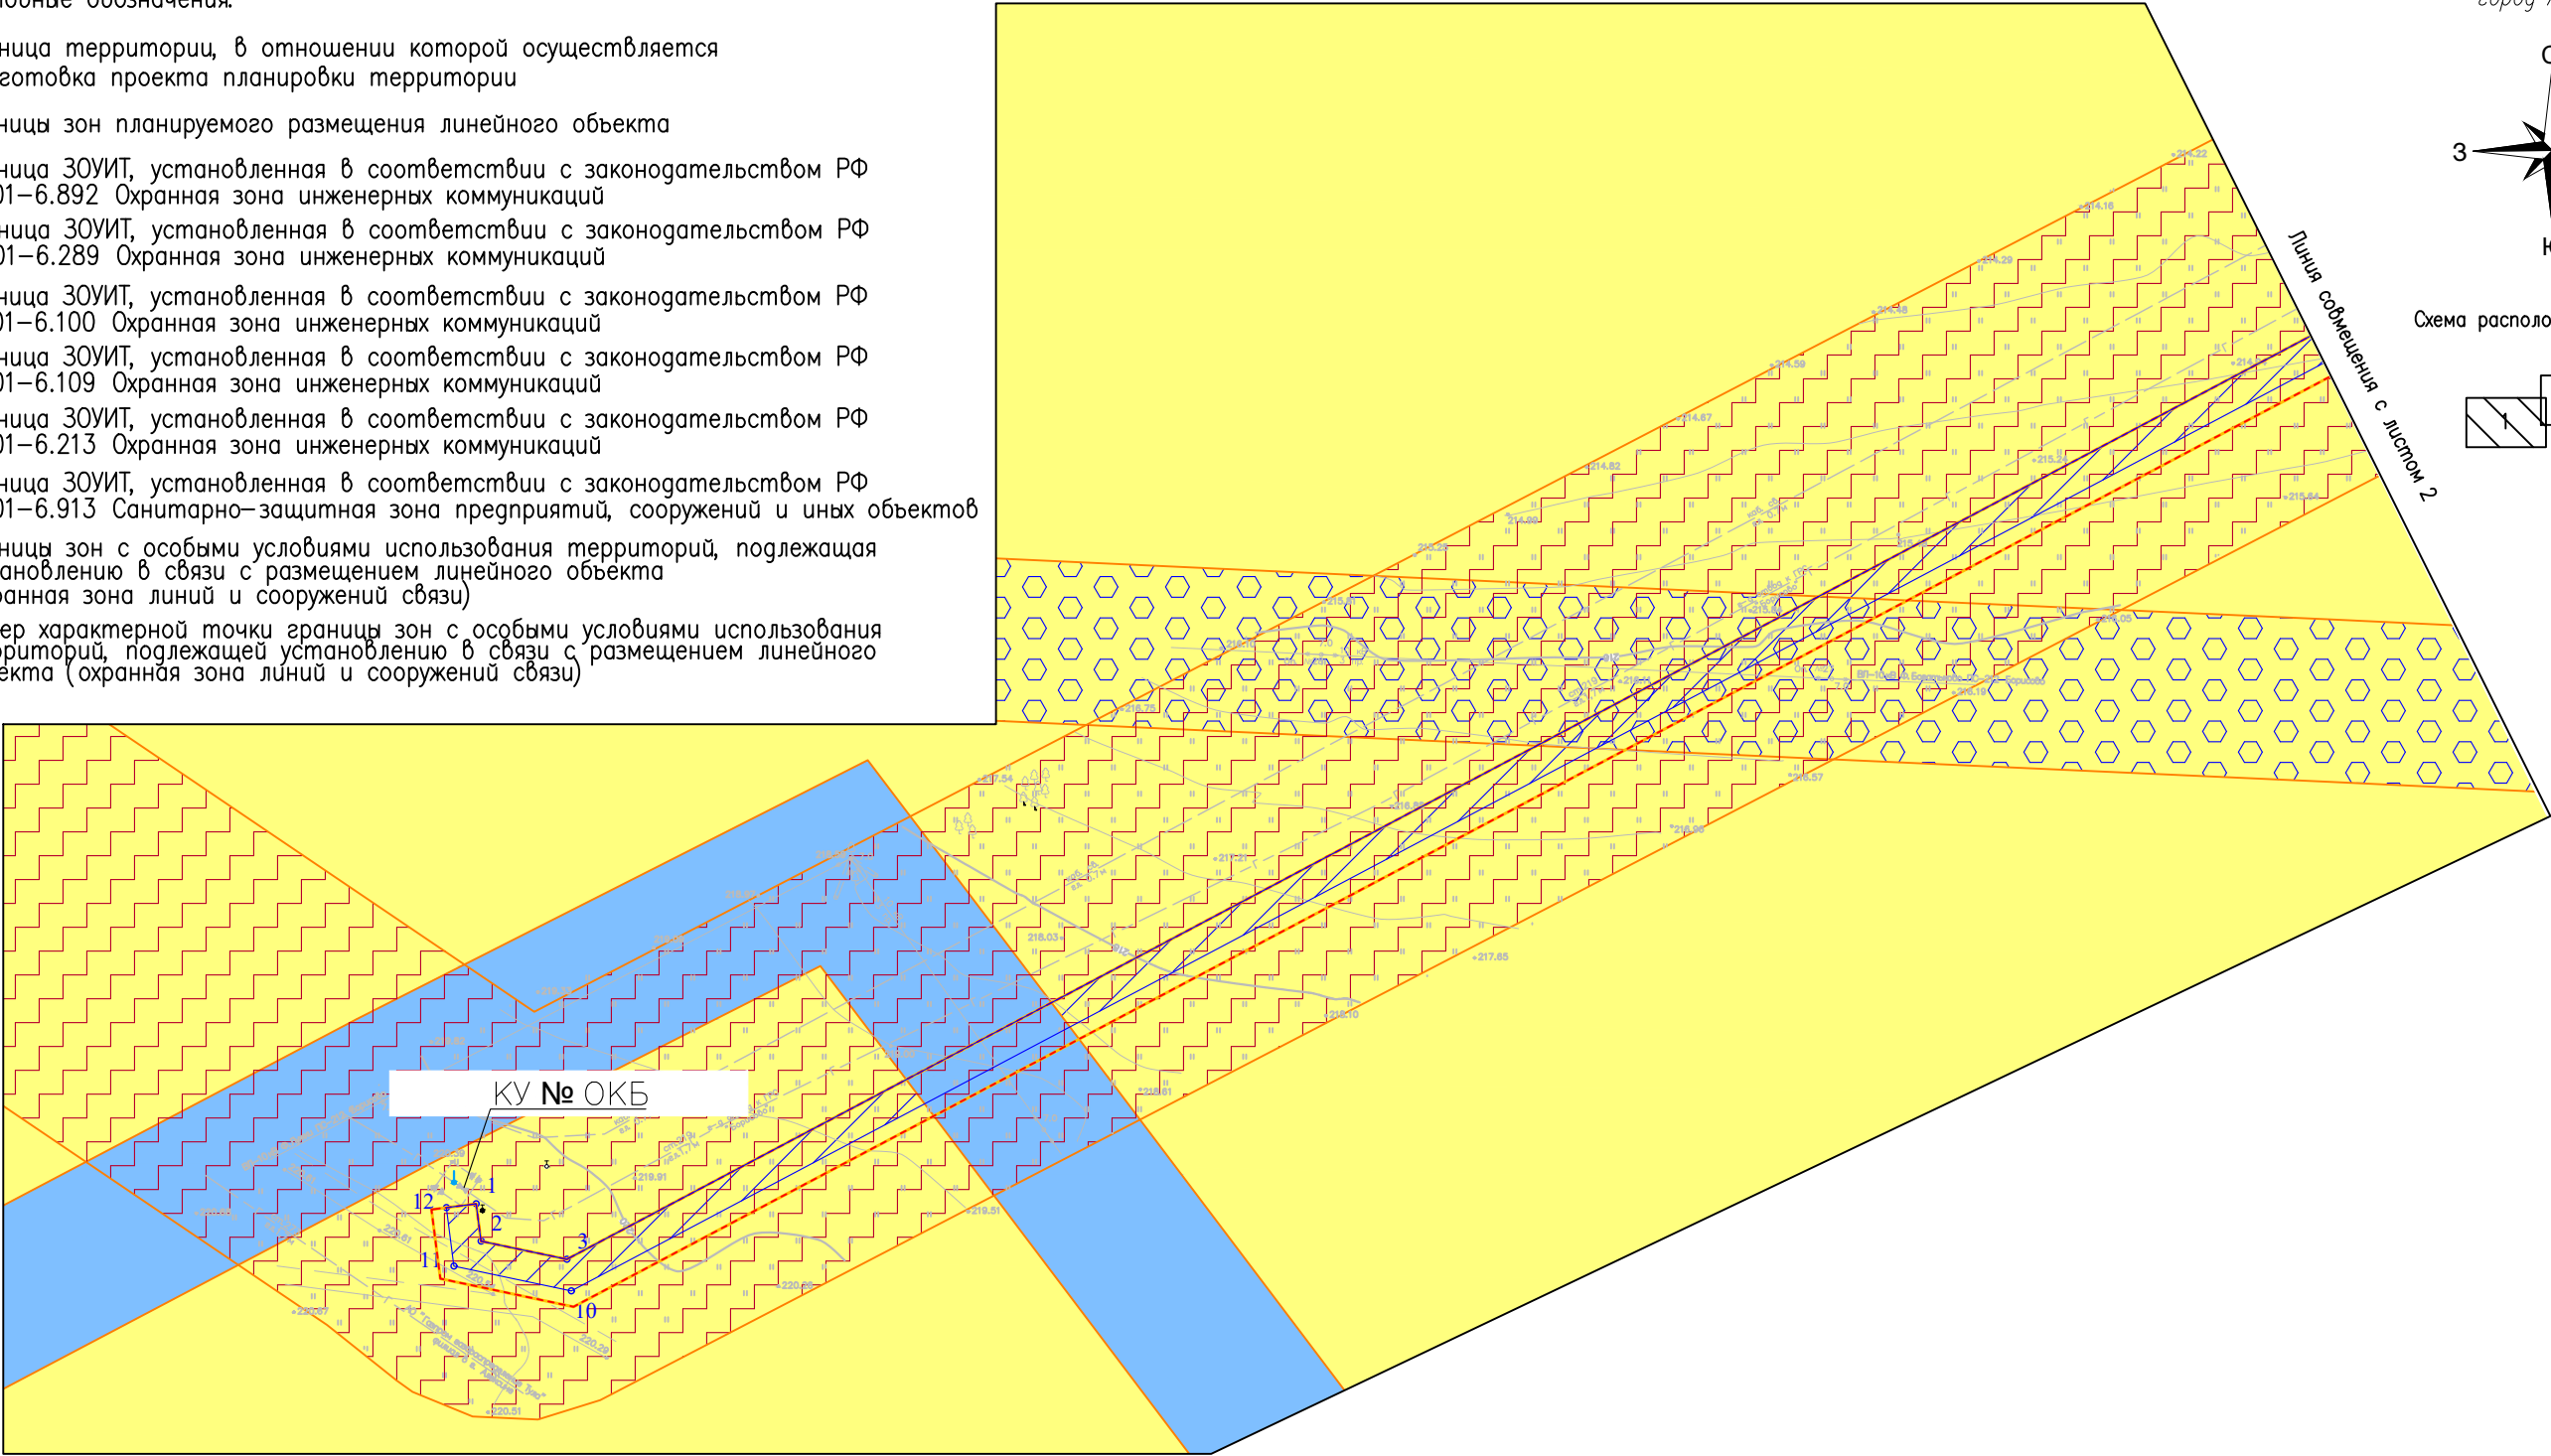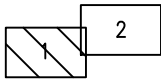

Примечание:

- Границы зон планируемого размещения линейных объектов, подлежащих реконструкции в связи с изменением их местоположения отсутствуют;
- Границы зон планируемого размещения линейных объектов, подлежащих изменению в связи с размещением линейного объекта отсутствуют;
- Границы зон с особыми условиями использования территорий, подлежащих изменению в связи с размещением линейных объектов, подлежащих реконструкции в связи с их переносом из зон планируемого размещения линейных объектов либо в границах зон планируемого размещения линейных объектов отсутствуют;
- Особо охраняемые природные территории федерального, регионального и местного значения отсутствуют согласно письму Министерства природных ресурсов и экологии Российской Федерации № 15–61/20854–ОГ от 29.11.2024, письму Государственного учреждения Тульской области "Природа" № 350 от 06.08.2024, письму Администрации МО город Алексин Тульской области № 6045 от 06.06.2024;
- Согласно письму Министерства природных ресурсов и экологии Тульской области № 24–21/5197 от 13.06.2024, публичной лесной карте <https://pub.fgislk.gov.ru/map/> территория проектирования не расположена на землях лесного фонда;

Согласовано	
Взам. инв. Н	
Подп. дата	
Инв. Н подл.	

						00567.ППТЗ– Г.3					
						Оснащение ИТСО ГРС Тульского ЛПУМГ					
Изм.	Кол.уч.	Лист	Ндок.	Подп.	Дата	Материалы по обоснованию проекта планировки территории. Графическая часть			Стадия	Лист	Листов
Разработал	Енина				01.25					1	2
Проверил	Сорокин				01.25	Схема границ зон с особыми условиями использования территории, особо охраняемых природных территорий, лесничеств М 1:1000					

Тульская область,
город Алексин



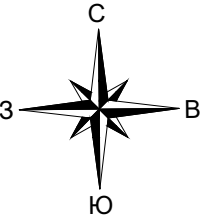



Схема расположения листов

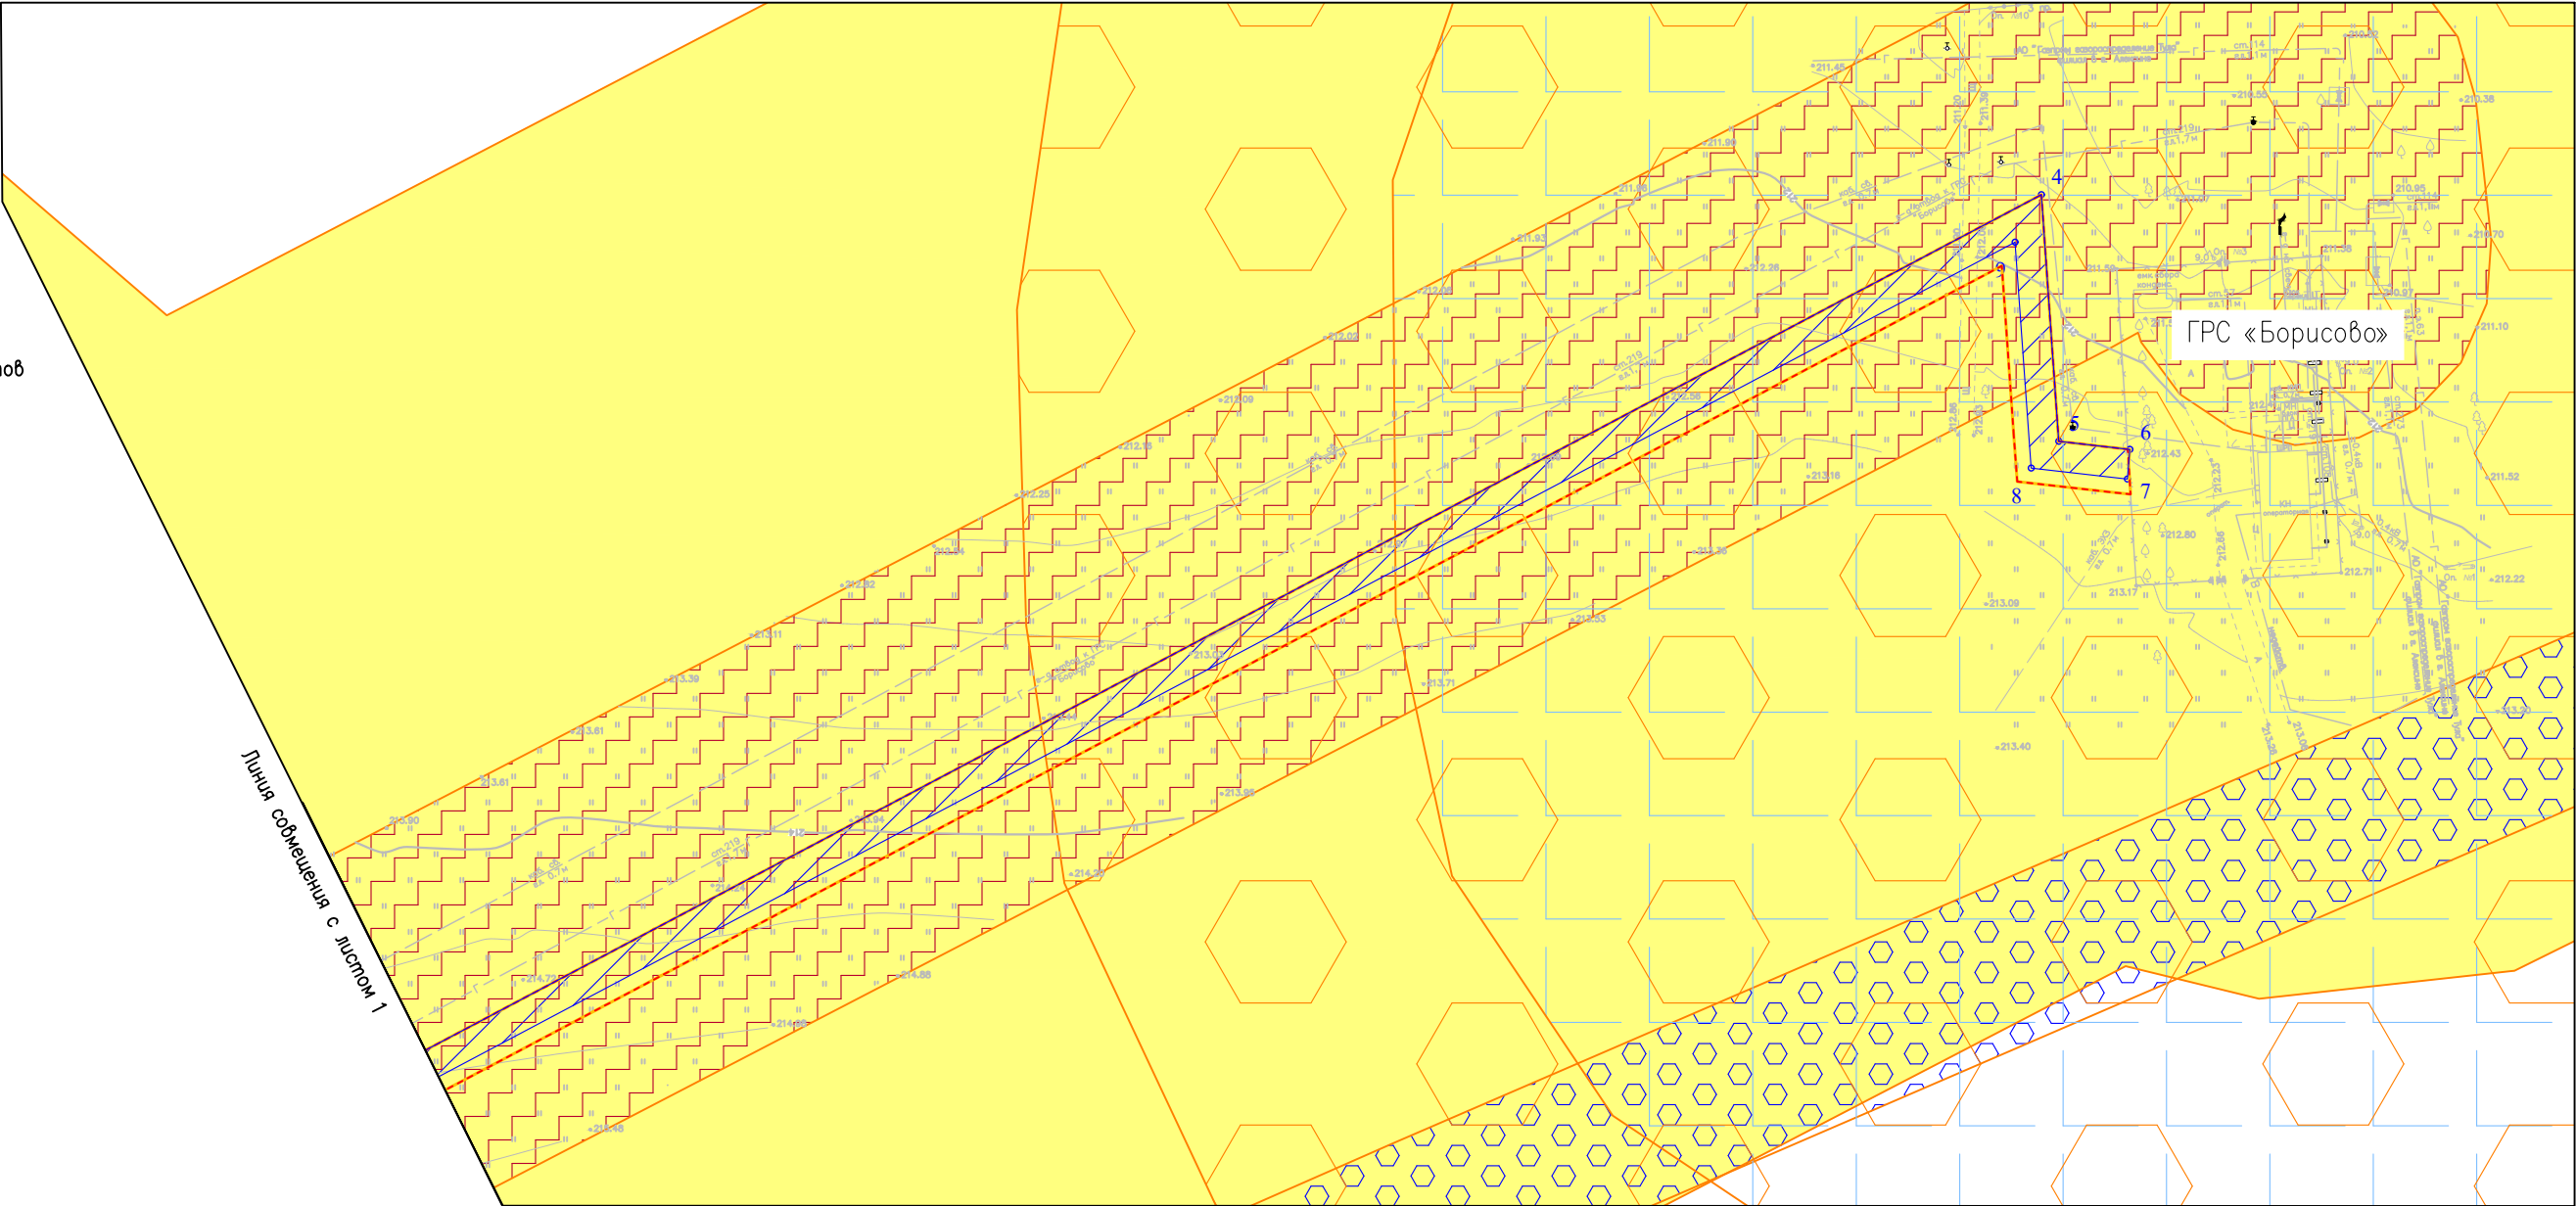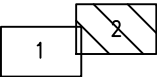



*Условные обозначения представлены на Листе 1

Согласовано				
Взам инв. N				
Подп. и дата				
Инв. N подл.				

						00567.ППТЗ– Г.3			
						Оснащение ИТСО ГРС Тульского ЛПУМГ			
Изм.	Кол.уч.	Лист	Ндок.	Подп.	Дата				
Разработал	Енина			01.25	Материалы по обоснованию проекта планировки территории. Графическая часть		Стадия	Лист	Листов
Проверил	Сорокин			01.25				2	2
						Схема границ зон с особыми условиями использования территории, особо охраняемых природных территорий, лесничеств М 1:1000			

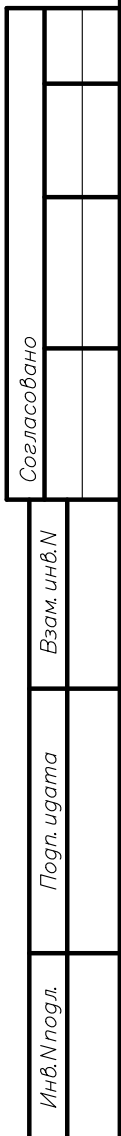


 	граница территории, в отношении которой осуществляется подготовка проекта планировки территории
	границы зон планируемого размещения линейного объекта
	граница ЗОУИТ, установленная в соответствии с законодательством РФ 71:05–6.1197 Охранная зона инженерных коммуникаций
	граница ЗОУИТ, установленная в соответствии с законодательством РФ 71:05–6.248 Охранная зона инженерных коммуникаций
	граница ЗОУИТ, установленная в соответствии с законодательством РФ 71:05–6.275 Охранная зона инженерных коммуникаций

 	граница ЗОУИТ, установленная в соответствии с законодательством РФ 71:05–6.254 Охранная зона инженерных коммуникаций
	граница ЗОУИТ, установленная в соответствии с законодательством РФ 71:05–6.1203 Охранная зона инженерных коммуникаций
	границы зон с особыми условиями использования территорий, подлежащая установлению в связи с размещением линейного объекта (охранная зона линий и сооружений связи)
	номер характерной точки границы зон с особыми условиями использования территорий, подлежащей установлению в связи с размещением линейного

1. Границы зон планируемого размещения линейных объектов, подлежащих реконструкции в связи с изменением их местоположения отсутствуют;
2. Границы зон планируемого размещения линейных объектов, подлежащих изменению в связи с размещением линейного объекта отсутствуют;
3. Границы зон с особыми условиями использования территорий, подлежащих изменению в связи с размещением линейных объектов, подлежащих установлению, изменению в связи с размещением линейных объектов, подлежащих реконструкции в связи с их переносом из зон планируемого размещения линейных объектов либо в границах зон планируемого размещения линейных объектов отсутствуют;
4. Особо охраняемые природные территории федерального, регионального и местного значения отсутствуют согласно письму Министерства природных ресурсов и экологии Российской Федерации № 15-61/20854-ОГ от 29.11.2024, письму Государственного учреждения Тульской области "Природа" № 351 от 06.08.2024, письму Администрации МО Веневский район Тульской области № 09-54/3596 от 30.05.2024;
5. Согласно письму Министерства природных ресурсов и экологии Тульской области № 24-21/5197 от 13.06.2024, публичной лесной карте <https://pub.fgislk.gov.ru/map/> территория проектирования не расположена на землях лесного фонда;

						00567.ППТЗ–Г.3		
						Оснащение ИТСО ГРС Тульского ЛПУМГ		
Изм.	Кол.уч	Лист	Ндок	Подп.	Дата			
Разработал	Енина		01.25		Материалы по обоснованию проекта планировки территории. Графическая часть	Стадия	Лист	Листов
Проверил	Сорокин		01.25				1	1
						Схема границ зон с особыми условиями использования территории, особо охраняемых природных территорий, лесничеств М 1:1000		
								

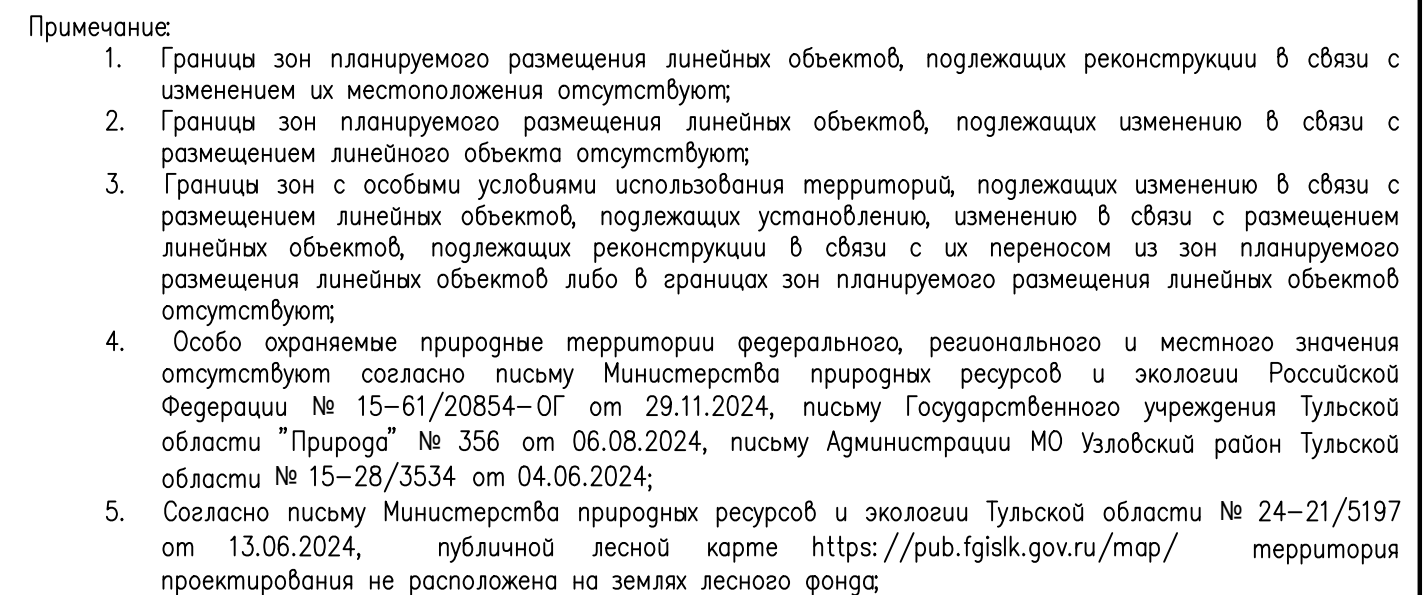

						00567.ППТЗ—Г.3		
						Оснащение ИТСО ГРС Тульского ЛПУМГ		
Изм.	Кол.уч.	Лист	Ндок	Погн.	Дата			
Разработал		Енина			01.25	Материалы по обоснованию проекта планировки территории. Графическая часть	Стадия	Лист
Проверил		Сорокин			01.25			1
						Схема границ зон с особыми условиями использования территорий, особо охраняемых природных территорий, лесничеств М 1:1000		


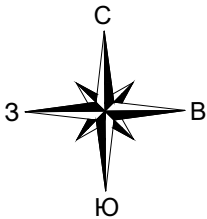


Схема расположения листов

1
2
3

Линия совмещения с листом 1

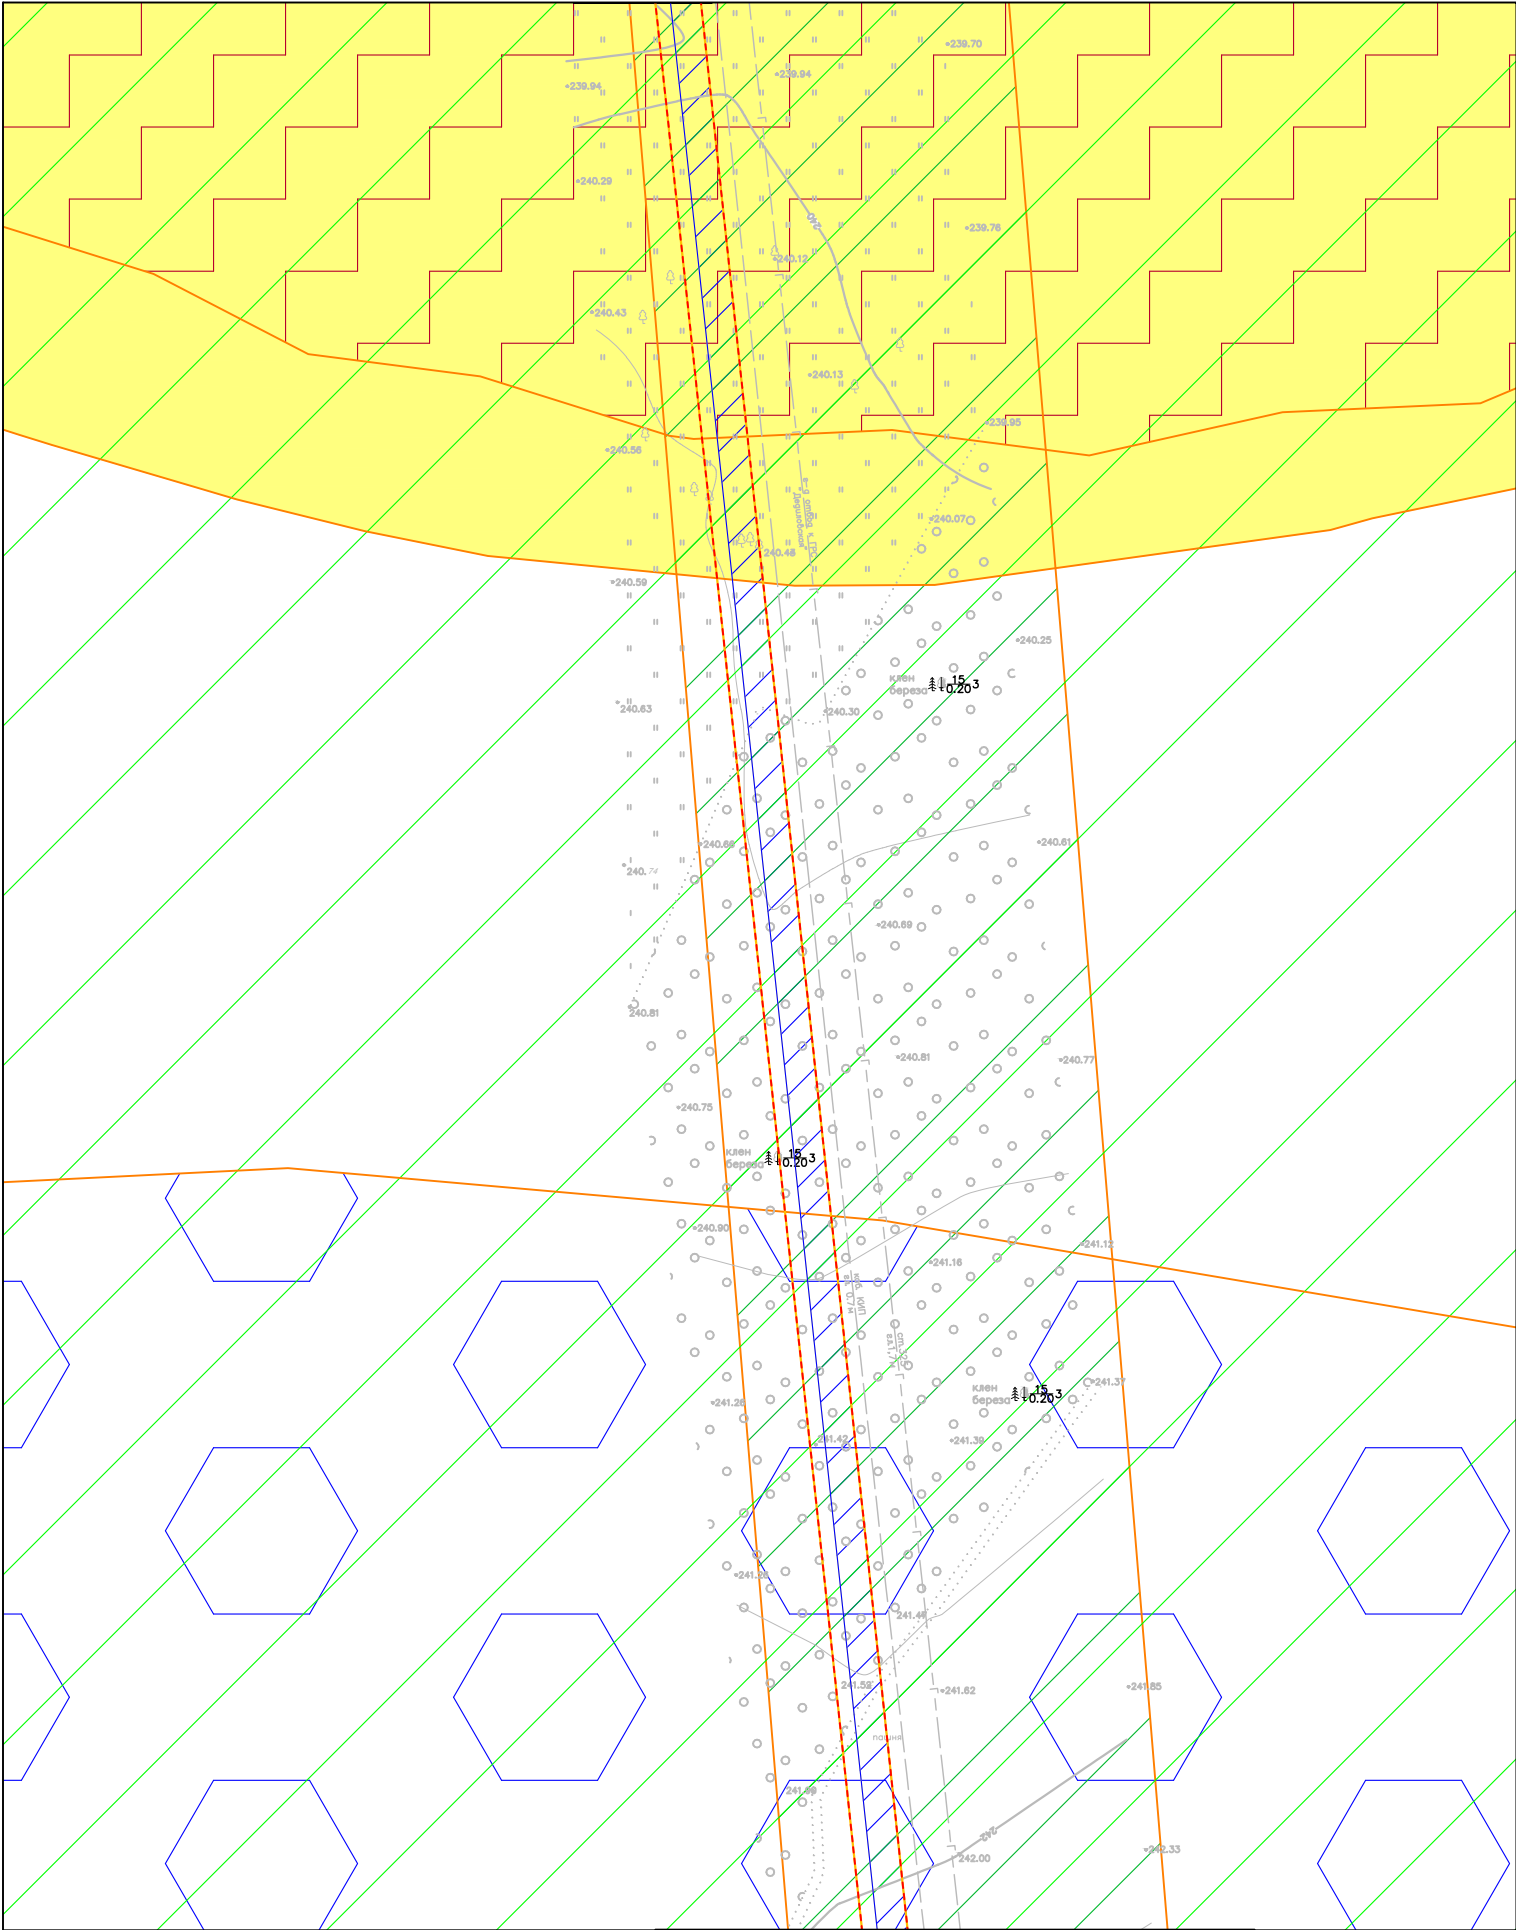

Линия совмещения с листом 3

*Условные обозначения представлены на Листе 1

						00567.ППТЗ–Г.3		
						Оснащение ИТСО ГРС Тульского ЛПУМГ		
Изм.	Кол.уч.	Лист	Ндок.	Подп.	Дата	Материалы по обоснованию проекта планировки территории. Графическая часть	Стадия	Лист
Разработал	Енина				01.25			Листов
Проверил	Сорокин				01.25			2
						Схема границ зон с особыми условиями использования территории, особо охраняемых природных территорий, лесничеств М 1:1000		

Тульская область,
Узловский район


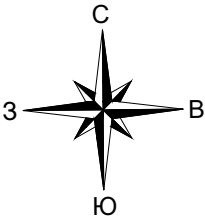


Схема расположения листов




1
2
3

Согласовано					
Взам инв. N					
Подп. и дата					
Инв. N подл.					

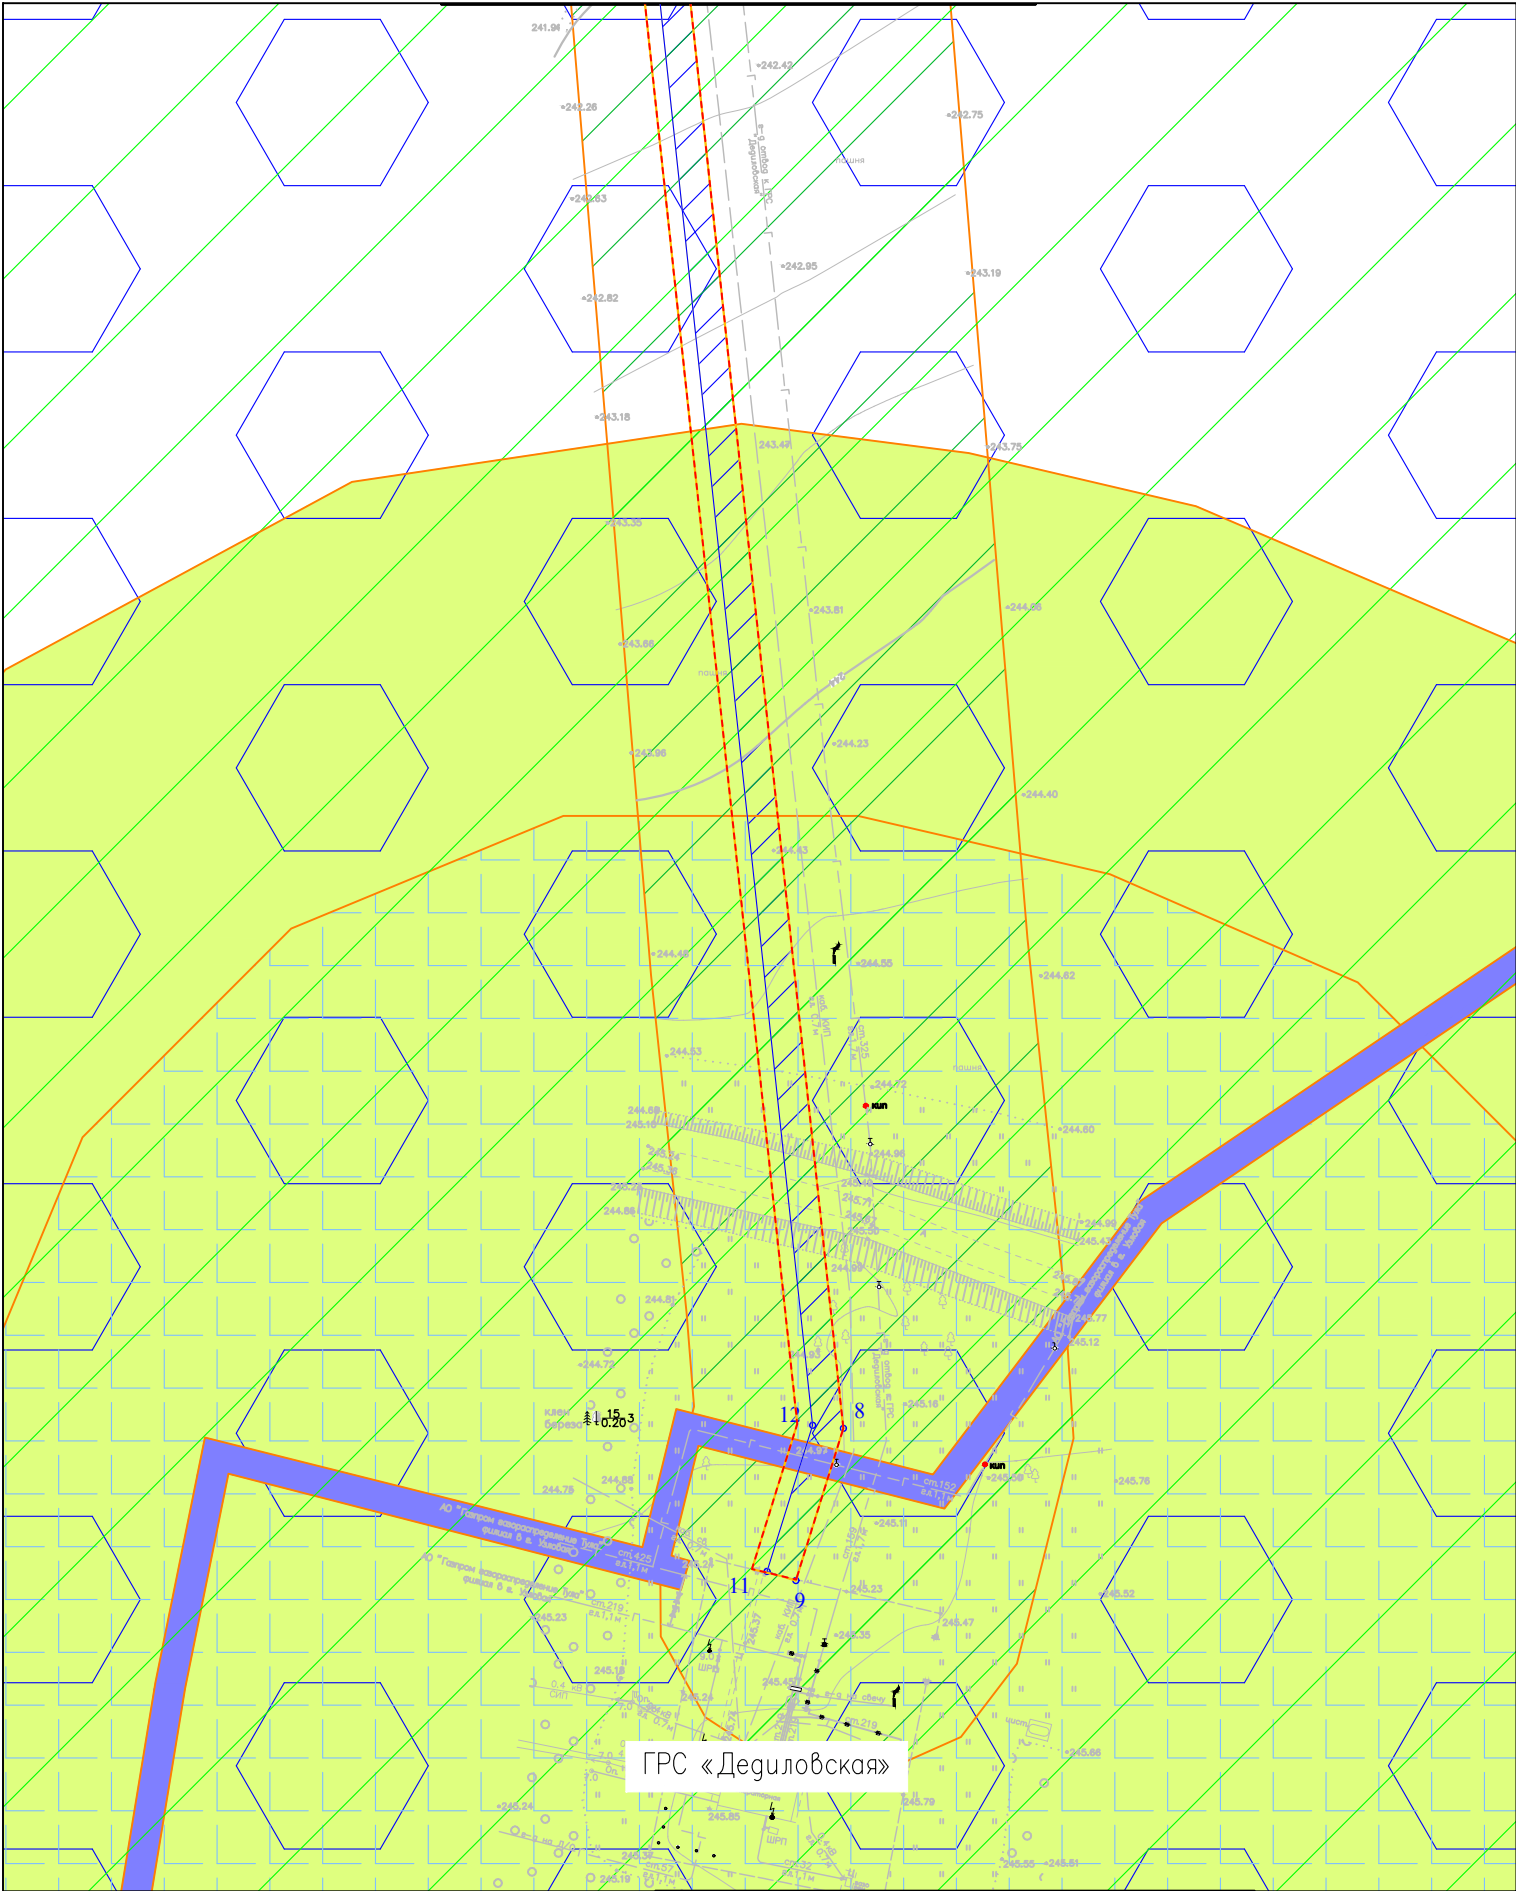

*Условные обозначения представлены на Листе 1

						00567.ППТЗ–Г.3		
						Оснащение ИТСО ГРС Тульского ЛПУМГ		
Изм.	Кол.уч.	Лист	Идок.	Подп.	Дата	Материалы по обоснованию проекта планировки территории. Графическая часть	Стадия	Лист
Разработал		Енина			01.25			
Проверил		Сорокин			01.25			3
						Схема границ зон с особыми условиями использования территории, особо охраняемых природных территорий, лесничеств М 1:1000		

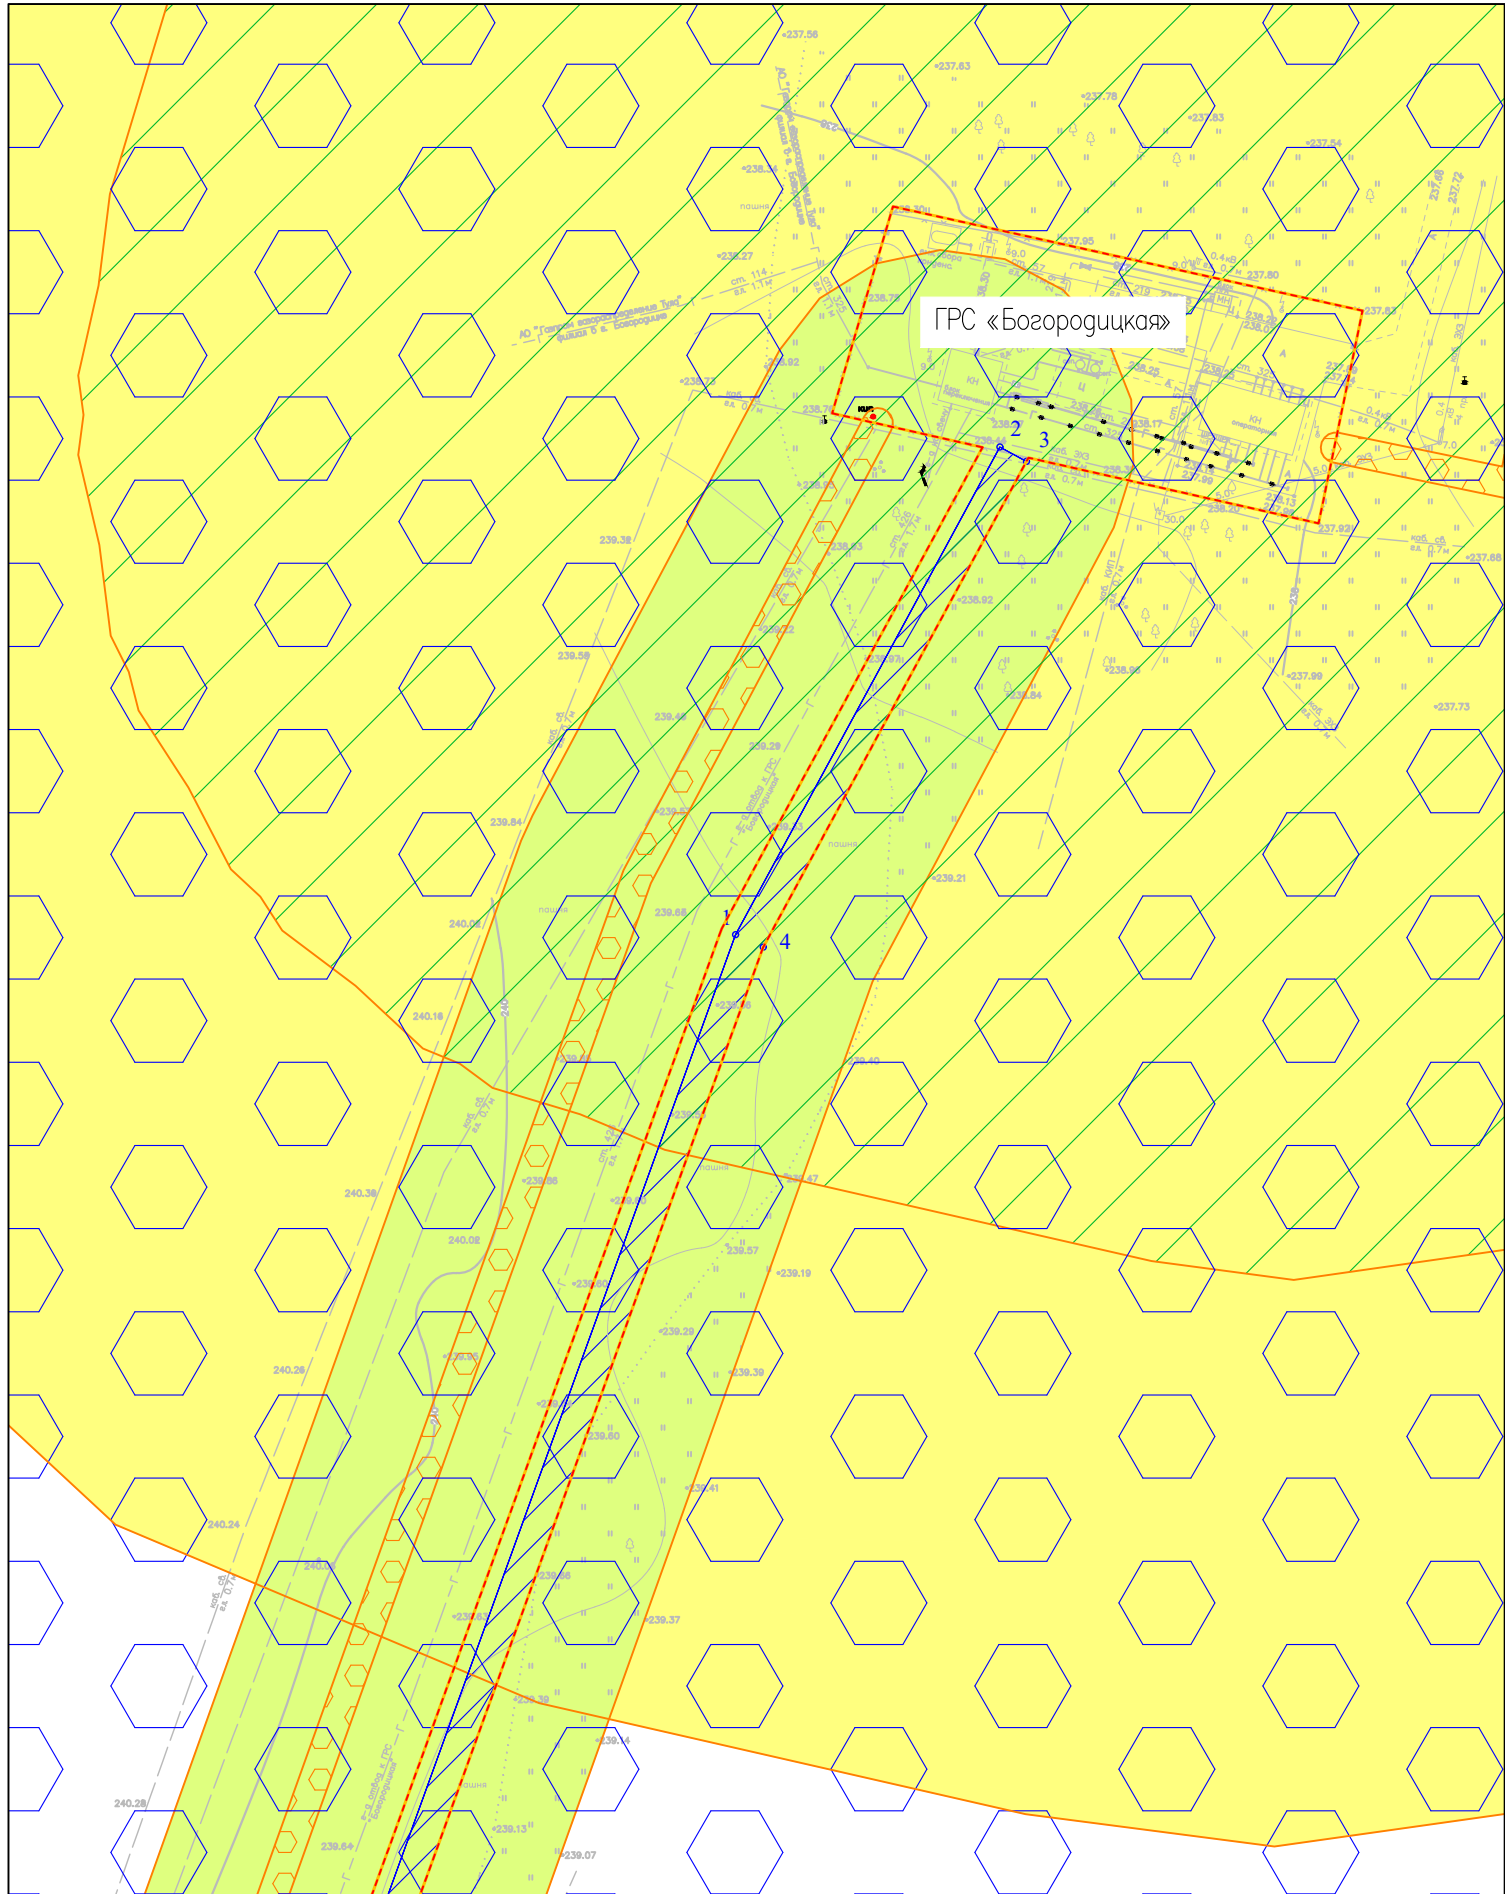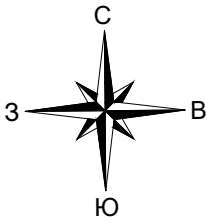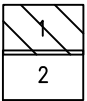

ГРС «Богородицкая»

Условные обозначения:

- граница территории, в отношении которой осуществляется подготовка проекта планировки территории
- границы зон планируемого размещения линейного объекта
- граница ЗОУИТ, установленная в соответствии с законодательством РФ 71:04–6.656 Охранная зона инженерных коммуникаций
- граница ЗОУИТ, установленная в соответствии с законодательством РФ 71:04–6.507 Охранная зона инженерных коммуникаций
- граница ЗОУИТ, установленная в соответствии с законодательством РФ 71:00–6.1203 Охранная зона инженерных коммуникаций
- граница ЗОУИТ, установленная в соответствии с законодательством РФ 71:00–6.997 Охранная зона линий и сооружений связи и линий и сооружений радиотелефонии
- граница ЗОУИТ, установленная в соответствии с законодательством РФ 71:00–6.1234 Охранная зона инженерных коммуникаций
- границы зон с особыми условиями использования территорий, подлежащая установлению в связи с размещением линейного объекта (охранная зона линий и сооружений связи)
- 3 номер характерной точки границы зон с особыми условиями использования территорий, подлежащей установлению в связи с размещением линейного

Примечание:



- Границы зон планируемого размещения линейных объектов, подлежащих реконструкции в связи с изменением их местоположения отсутствуют;
- Границы зон планируемого размещения линейных объектов, подлежащих изменению в связи с размещением линейного объекта отсутствуют;
- Границы зон с особыми условиями использования территорий, подлежащих изменению в связи с размещением линейных объектов, подлежащих реконструкции в связи с их переносом из зон планируемого размещения линейных объектов либо в границах зон планируемого размещения линейных объектов отсутствуют;
- Особо охраняемые природные территории федерального, регионального и местного значения отсутствуют согласно письму Министерства природных ресурсов и экологии Российской Федерации № 15–61/20854–ОГ от 29.11.2024, письму Государственного учреждения Тульской области "Природа" № 348 от 06.08.2024, письму Администрации МО Богородицкий район Тульской области № 4327 от 21.06.2024;
- Согласно письму Министерства природных ресурсов и экологии Тульской области № 24–21/5197 от 13.06.2024, публичной лесной карте <https://pub.fgislk.gov.ru/map/> территория проектирования не расположена на землях лесного фонда;

Согласовано	
Взам. инв. №	
Подп. дата	
Инв. № подл.	

Линия совмещения с листом 2


00567.ППТЗ–Г.3					
Оснащение ИТСО ГРС Тульского ЛПУМГ					
Изм.	Кол.уч.	Лист	Ндок.	Подп.	Дата
Разработал	Енина				01.25
Проверил	Сорокин				01.25
Материалы по обоснованию проекта планировки территории. Графическая часть					
Схема границ зон с особыми условиями использования территории, особо охраняемых природных территорий, лесничеств М 1:1000					
СТАДИЯ Лист Листов					
1 2					
СВЯЗЬГАЗПРОЕКТ					

	граница территории, в отношении которой осуществляется подготовка проекта планировки территории
	границы зон планируемого размещения линейного объекта
	граница ЗОУИТ, установленная в соответствии с законодательством РФ 71:04-6.505 Охранная зона инженерных коммуникаций
	граница ЗОУИТ, установленная в соответствии с законодательством РФ 71:04-6.654 Охранная зона инженерных коммуникаций
	граница ЗОУИТ, установленная в соответствии с законодательством РФ 71:04-6.665 Охранная зона инженерных коммуникаций
	границы зон с особыми условиями использования территорий, подлежащая установлению в связи с размещением линейного объекта (охранная зона линий и сооружений связи)
	номер характерной точки границы зон с особыми условиями использования территорий, подлежащей установлению в связи с размещением линейного

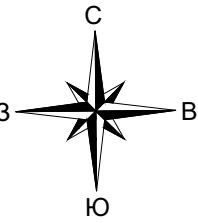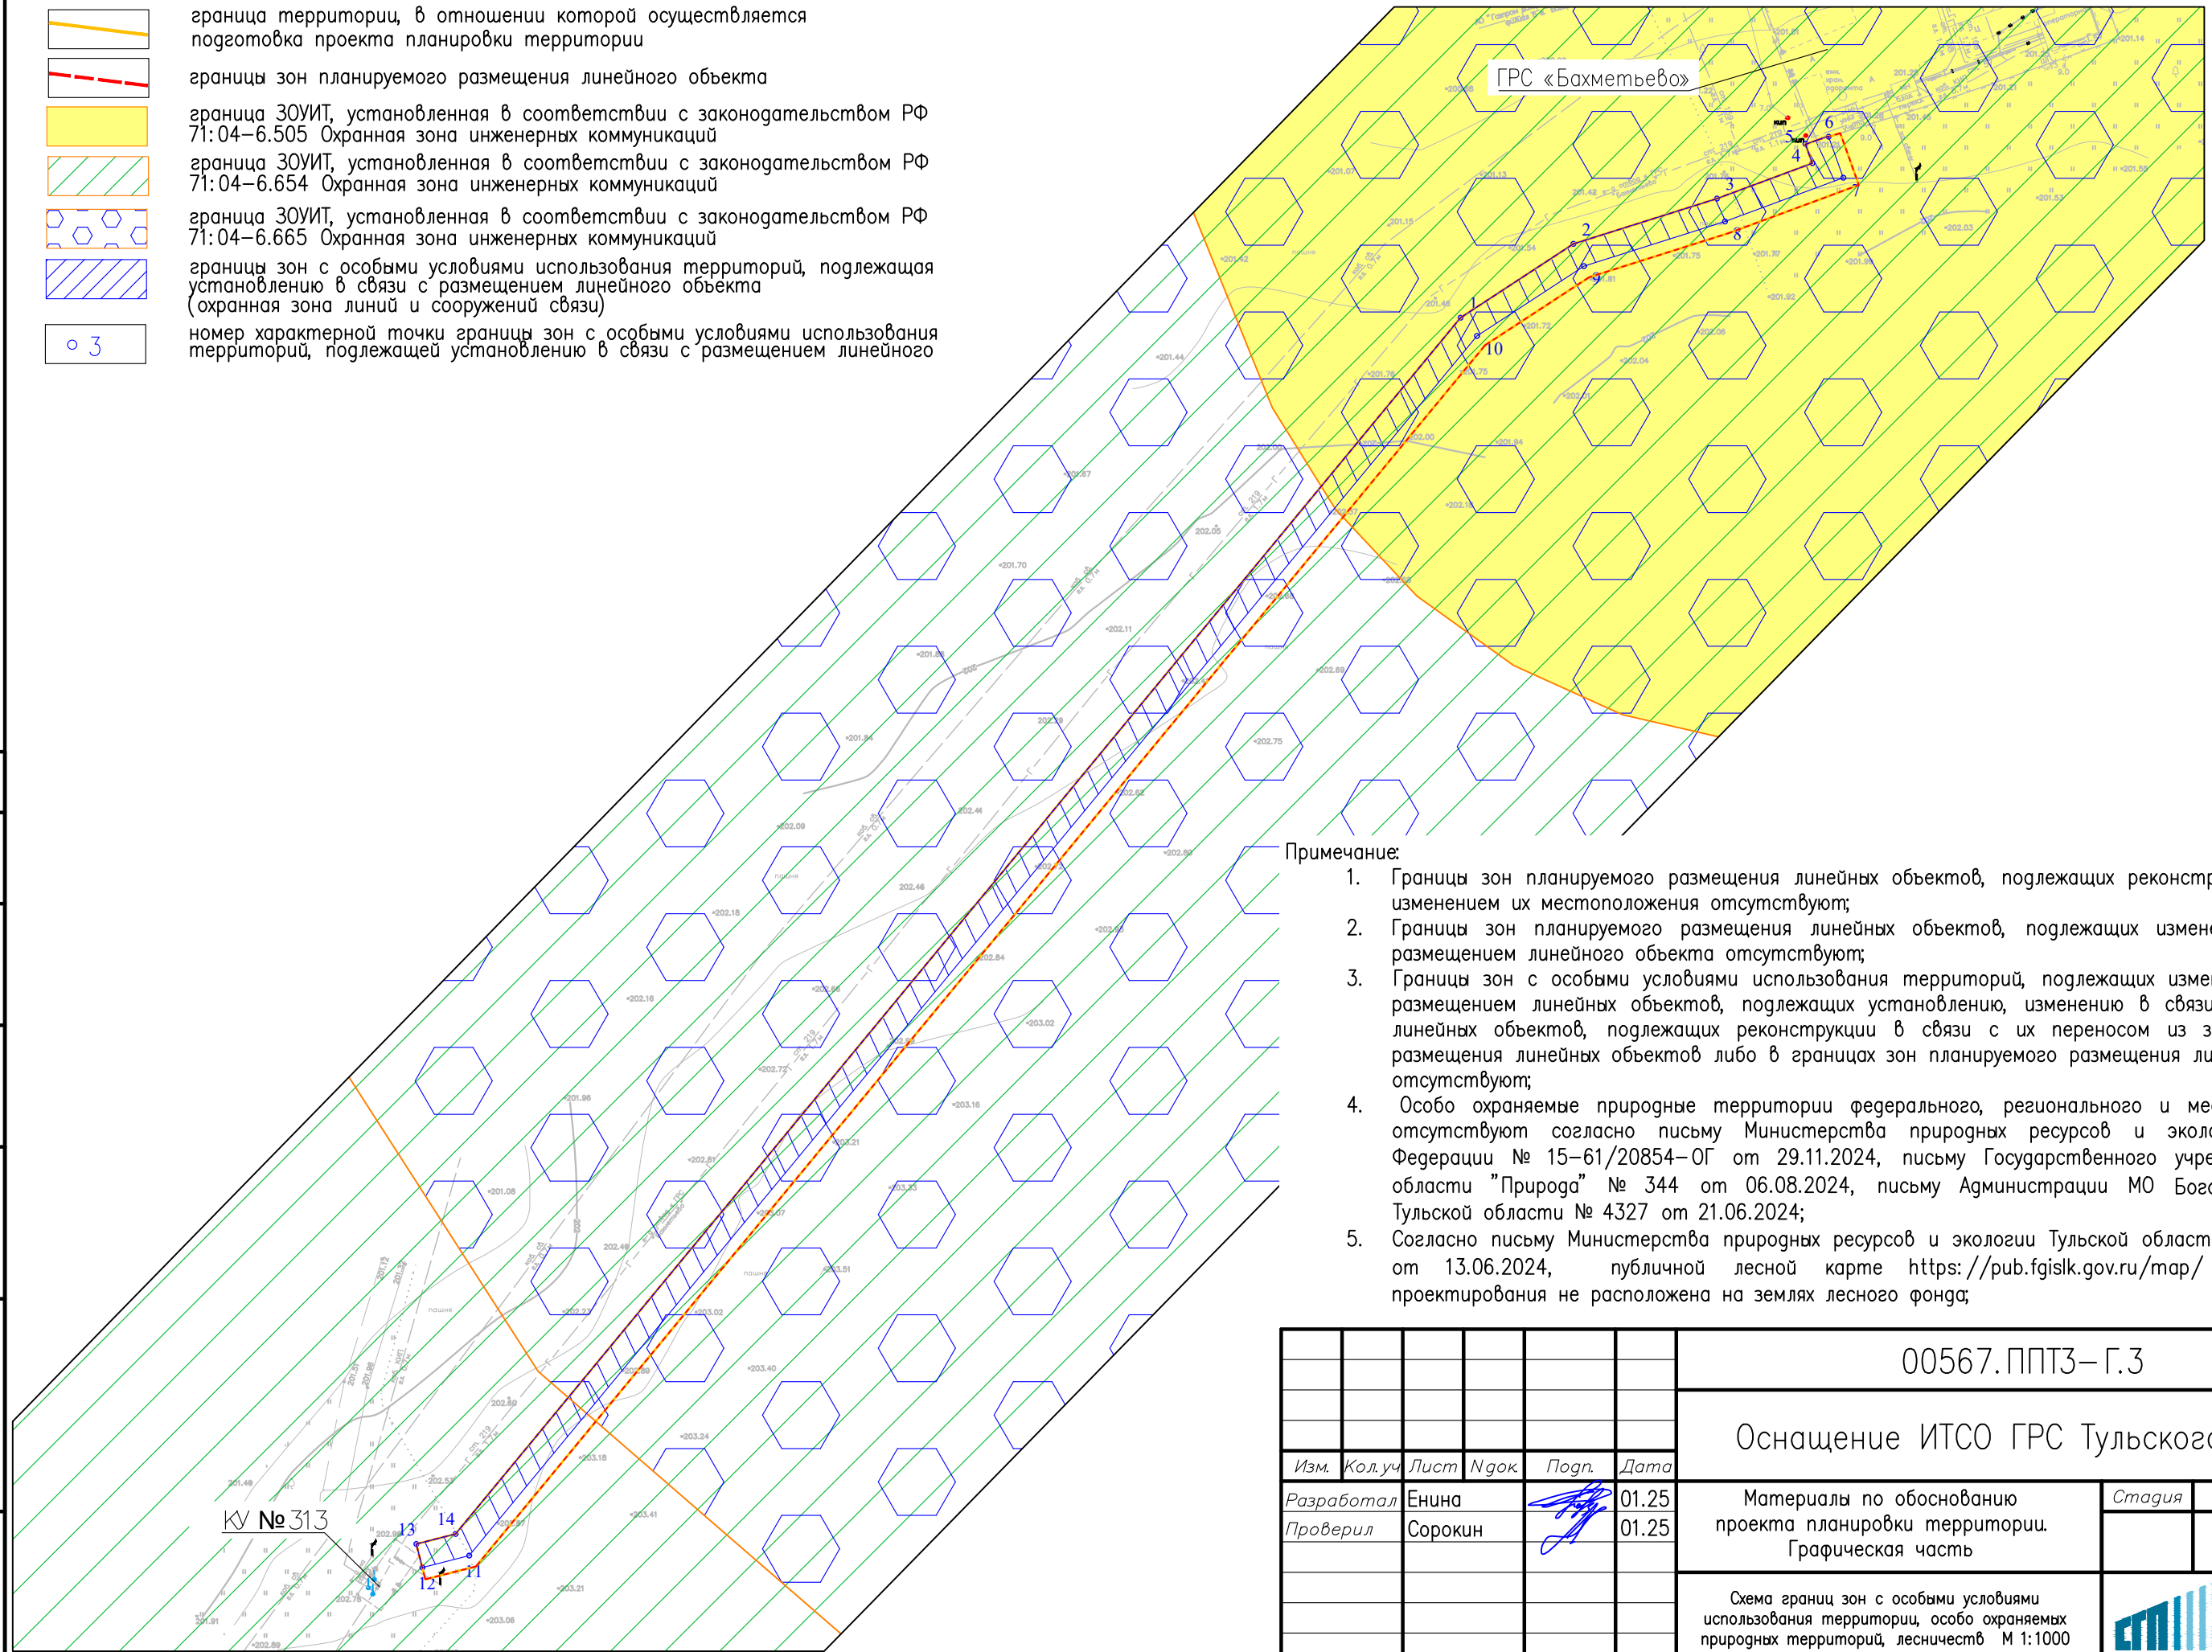

1. Границы зон планируемого размещения линейных объектов, подлежащих реконструкции в связи с изменением их местоположения отсутствуют;
2. Границы зон планируемого размещения линейных объектов, подлежащих изменению в связи с размещением линейного объекта отсутствуют;
3. Границы зон с особыми условиями использования территорий, подлежащих изменению в связи с размещением линейных объектов, подлежащих установлению, изменению в связи с размещением линейных объектов, подлежащих реконструкции в связи с их переносом из зон планируемого размещения линейных объектов либо в границах зон планируемого размещения линейных объектов отсутствуют;
4. Особо охраняемые природные территории федерального, регионального и местного значения отсутствуют согласно письму Министерства природных ресурсов и экологии Российской Федерации № 15–61/20854–ОГ от 29.11.2024, письму Государственного учреждения Тульской области "Природа" № 344 от 06.08.2024, письму Администрации МО Богородицкий район Тульской области № 4327 от 21.06.2024;
5. Согласно письму Министерства природных ресурсов и экологии Тульской области № 24–21/5197 от 13.06.2024, публичной лесной карте <https://pub.fgislk.gov.ru/map/> территория проектирования не расположена на землях лесного фонда;


						00567.ППТЗ– Г.3		
						Оснащение ИТСО ГРС Тульского ЛПУМГ		
Изм.	Кол.уч	Лист	Ндок	Погн.	Дата			
Разработал	Енина				01.25	Материалы по обоснованию проекта планировки территории.		Стадия
Проверил	Сорокин				01.25	Графическая часть		Лист
								Листов
							1	1
						Схема границ зон с особыми условиями использования территории, особо охраняемых природных территорий, лесничеств М 1:1000		

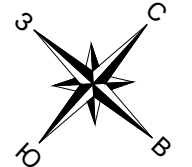

Условные обозначения:

- граница территории, в отношении которой осуществляется подготовка проекта планировки территории
- границы зон планируемого размещения линейного объекта
- граница ЗОУИТ, установленная в соответствии с законодательством РФ 71:06-6.534 Охранная зона инженерных коммуникаций
- граница ЗОУИТ, установленная в соответствии с законодательством РФ 71:06-6.333 Охранная зона инженерных коммуникаций
- граница ЗОУИТ, установленная в соответствии с законодательством РФ 71:06-6.508 Охранная зона инженерных коммуникаций
- граница ЗОУИТ, установленная в соответствии с законодательством РФ 71:06-6.4 Охранная зона инженерных коммуникаций
- граница ЗОУИТ, установленная в соответствии с законодательством РФ 71:06-6.485 Охранная зона инженерных коммуникаций
- граница ЗОУИТ, установленная в соответствии с законодательством РФ 71:06-6.485 Охранная зона инженерных коммуникаций
- границы зон с особыми условиями использования территорий, подлежащая установлению в связи с размещением линейного объекта (охранная зона линий и сооружений связи)
- 3


номер характерной точки границы зон с особыми условиями использования территорий, подлежащей установлению в связи с размещением линейного

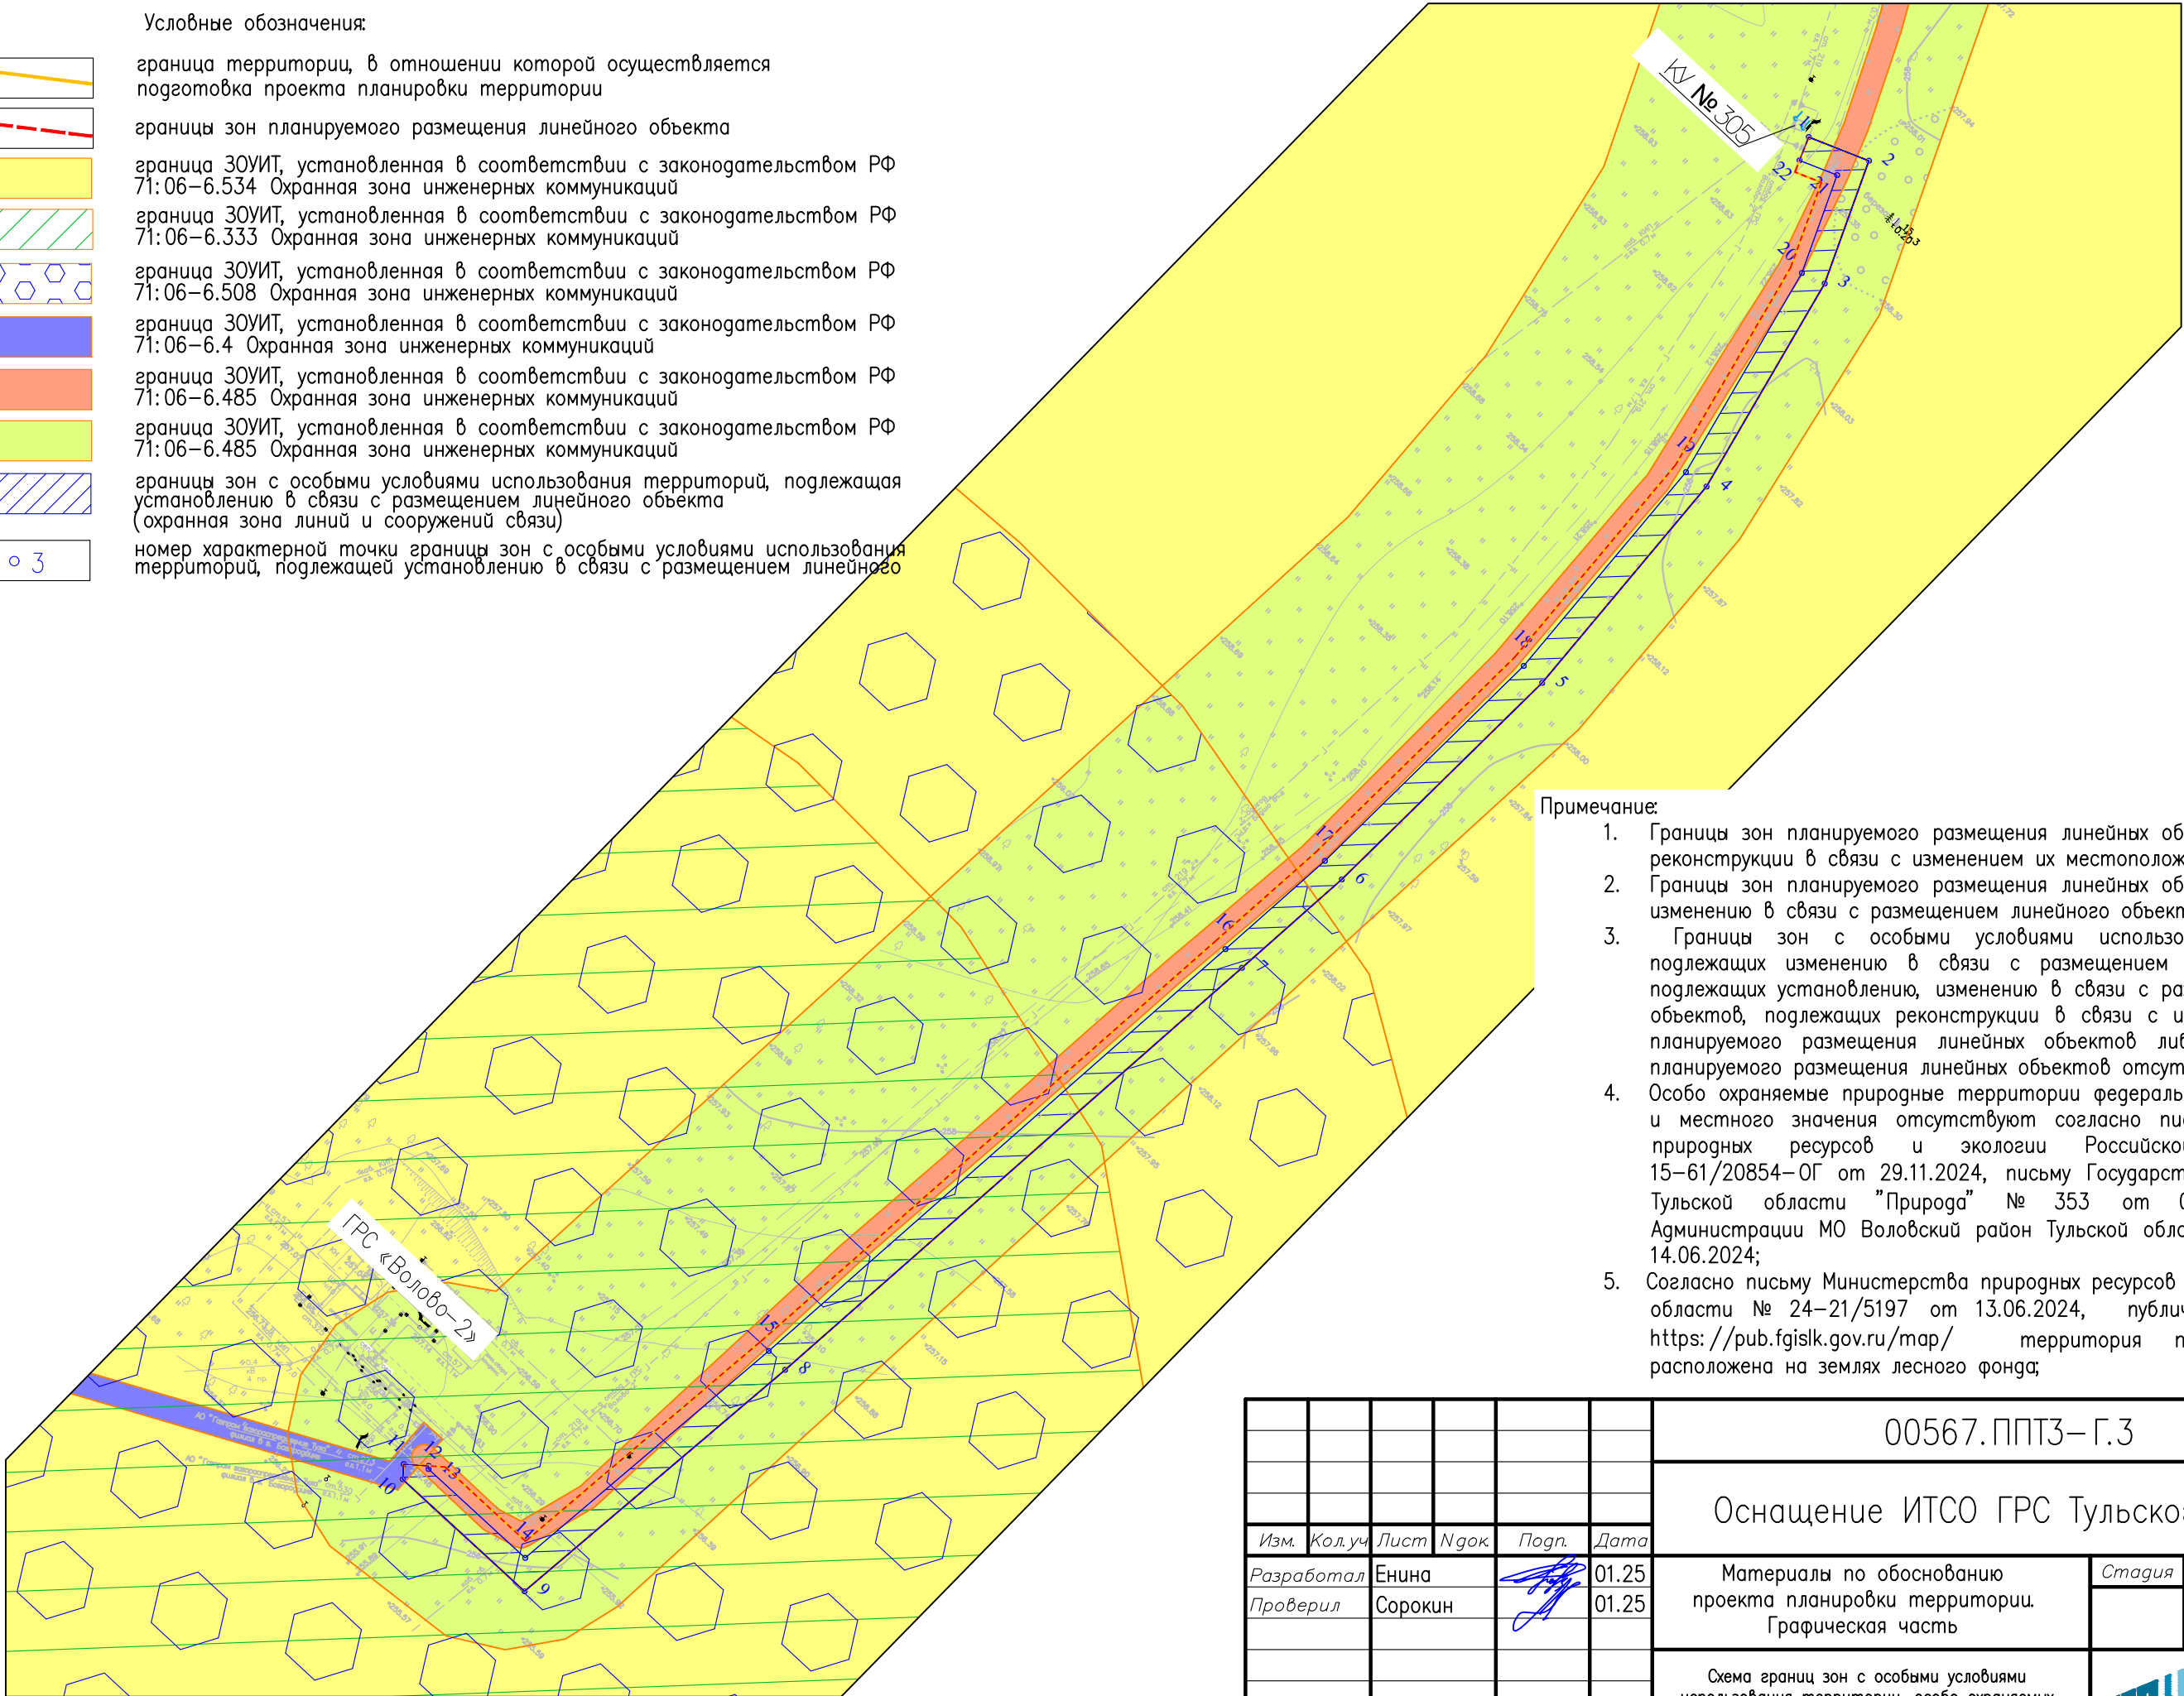

- Примечание:
- Границы зон планируемого размещения линейных объектов, подлежащих реконструкции в связи с изменением их местоположения отсутствуют;
 - Границы зон планируемого размещения линейных объектов, подлежащих изменению в связи с размещением линейного объекта отсутствуют;
 - Границы зон с особыми условиями использования территорий, подлежащих изменению в связи с размещением линейных объектов, подлежащих установлению, изменению в связи с размещением линейных объектов, подлежащих реконструкции в связи с их переносом из зон планируемого размещения линейных объектов либо в границах зон планируемого размещения линейных объектов отсутствуют;
 - Особо охраняемые природные территории федерального, регионального и местного значения отсутствуют согласно письму Министерства природных ресурсов и экологии Российской Федерации № 15-61/20854-ОГ от 29.11.2024, письму Государственного учреждения Тульской области "Природа" № 353 от 06.08.2024, письму Администрации МО Воловский район Тульской области № 30-193 от 14.06.2024;
 - Согласно письму Министерства природных ресурсов и экологии Тульской области № 24-21/5197 от 13.06.2024, публичной лесной карте <https://pub.fgislk.gov.ru/map/> территория проектирования не расположена на землях лесного фонда;

Согласовано	
Взам инв.М	
Подп. и дата	
Инв.М подл.	


						00567.ППТЗ-Г.3		
						Оснащение ИТСО ГРС Тульского ЛПУМГ		
Изм.	Кол.уч.	Лист	Ндок.	Подп.	Дата	Материалы по обоснованию проекта планировки территории. Графическая часть	Стадия	Лист
Разработал	Енина				01.25			Листов
Проверил	Сорокин				01.25			1
						Схема границ зон с особыми условиями использования территории, особо охраняемых природных территорий, лесничеств М 1:1000		

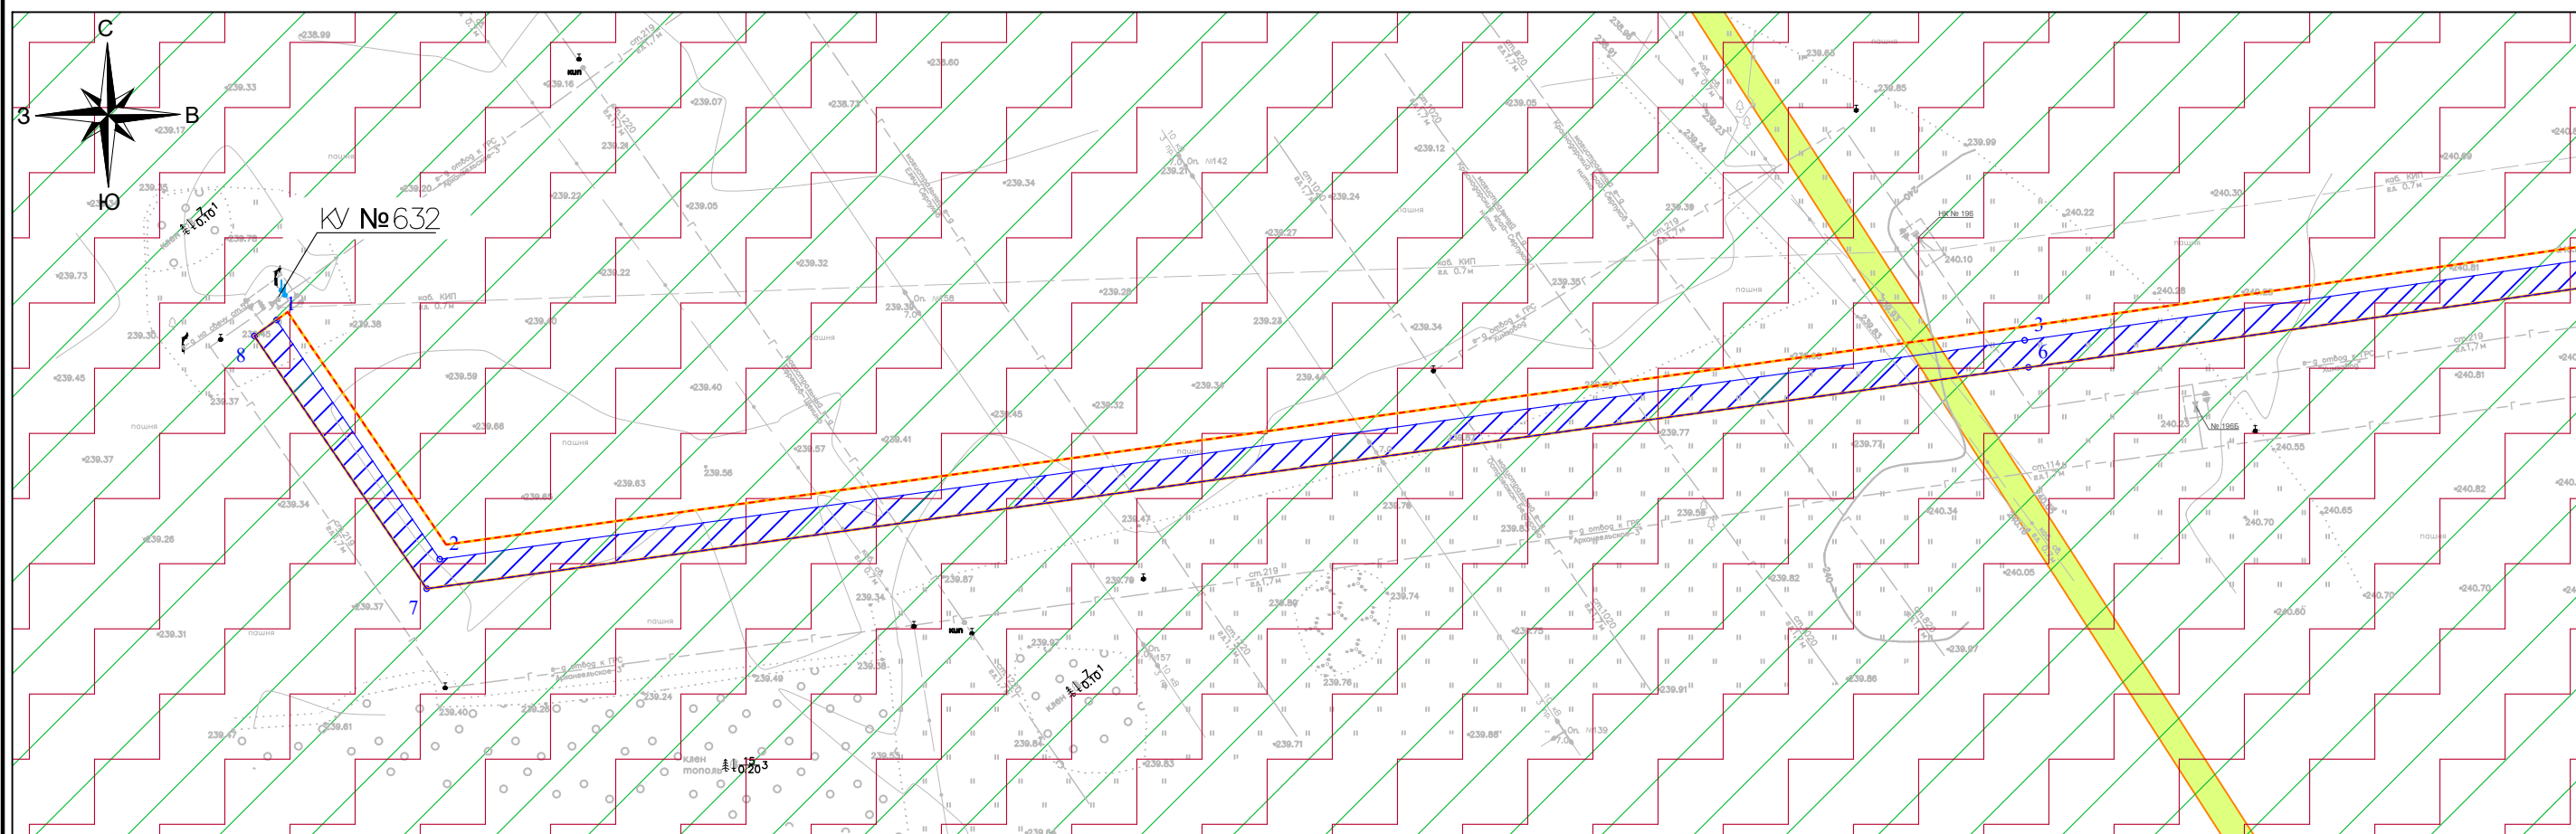

Личная ссодмещенная с личным

	граница территории, в отношении которой осуществляется подготовка проекта планировки территории
	границы зон планируемого размещения линейного объекта
	граница ЗОУИТ, установленная в соответствии с законодательством РФ 71:08–6.563 Охранная зона инженерных коммуникаций
	граница ЗОУИТ, установленная в соответствии с законодательством РФ 71:00–6.1203 Охранная зона инженерных коммуникаций
	граница ЗОУИТ, установленная в соответствии с законодательством РФ 71:08–6.913 Охранная зона инженерных коммуникаций
	граница ЗОУИТ, установленная в соответствии с законодательством РФ Охранная зона инженерных коммуникаций
	граница ЗОУИТ, установленная в соответствии с законодательством РФ 71:00–6.1013 Охранная зона линий и сооружений связи и линий и сооружений радификации
	границы зон с особыми условиями использования территорий, подлежащая установлению в связи с размещением линейного объекта (охранная зона линий и сооружений связи)
	номер характерной точки границы зон с особыми условиями использования территорий, подлежащей установлению в связи с размещением линейного

1. Границы зон планируемого размещения линейных объектов, подлежащих реконструкции в связи с изменением их местоположения отсутствуют;
2. Границы зон планируемого размещения линейных объектов, подлежащих изменению в связи с размещением линейного объекта отсутствуют;
3. Границы зон с особыми условиями использования территорий, подлежащих изменению в связи с размещением линейных объектов, подлежащих установлению, изменению в связи с размещением линейных объектов, подлежащих реконструкции в связи с их переносом из зон планируемого размещения линейных объектов либо в границах зон планируемого размещения линейных объектов отсутствуют;
4. Особо охраняемые природные территории федерального, регионального и местного значения отсутствуют согласно письму Министерства природных ресурсов и экологии Российской Федерации № 15–61/20854–ОГ от 29.11.2024, письму Государственного учреждения Тульской области "Природа" № 343 от 06.08.2024, письму Администрации МО город Ефремов Тульской области № 4857 от 18.06.2024;
5. Согласно письму Министерства природных ресурсов и экологии Тульской области № 24–21/5197 от 13.06.2024, публичной лесной карте <https://pub.fgislk.gov.ru/map/> территория проектирования не расположена на землях лесного фонда;

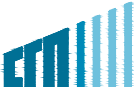						00567.ППТЗ–Г.3		
						Оснащение ИТСО ГРС Тульского ЛПУМГ		
Изм.	Кол.уч	Лист	Ндок	Погн.	Дата			
Разработал	Енина			01.25	Материалы по обоснованию проекта планировки территории. Графическая часть	Стадия	Лист	Листов
Проверил	Сорокин			01.25			1	2
					Схема границ зон с особыми условиями использования территории, особо охраняемых природных территорий, лесничеств М 1:1000	 СВЯЗЬГАЗПРОЕКТ		

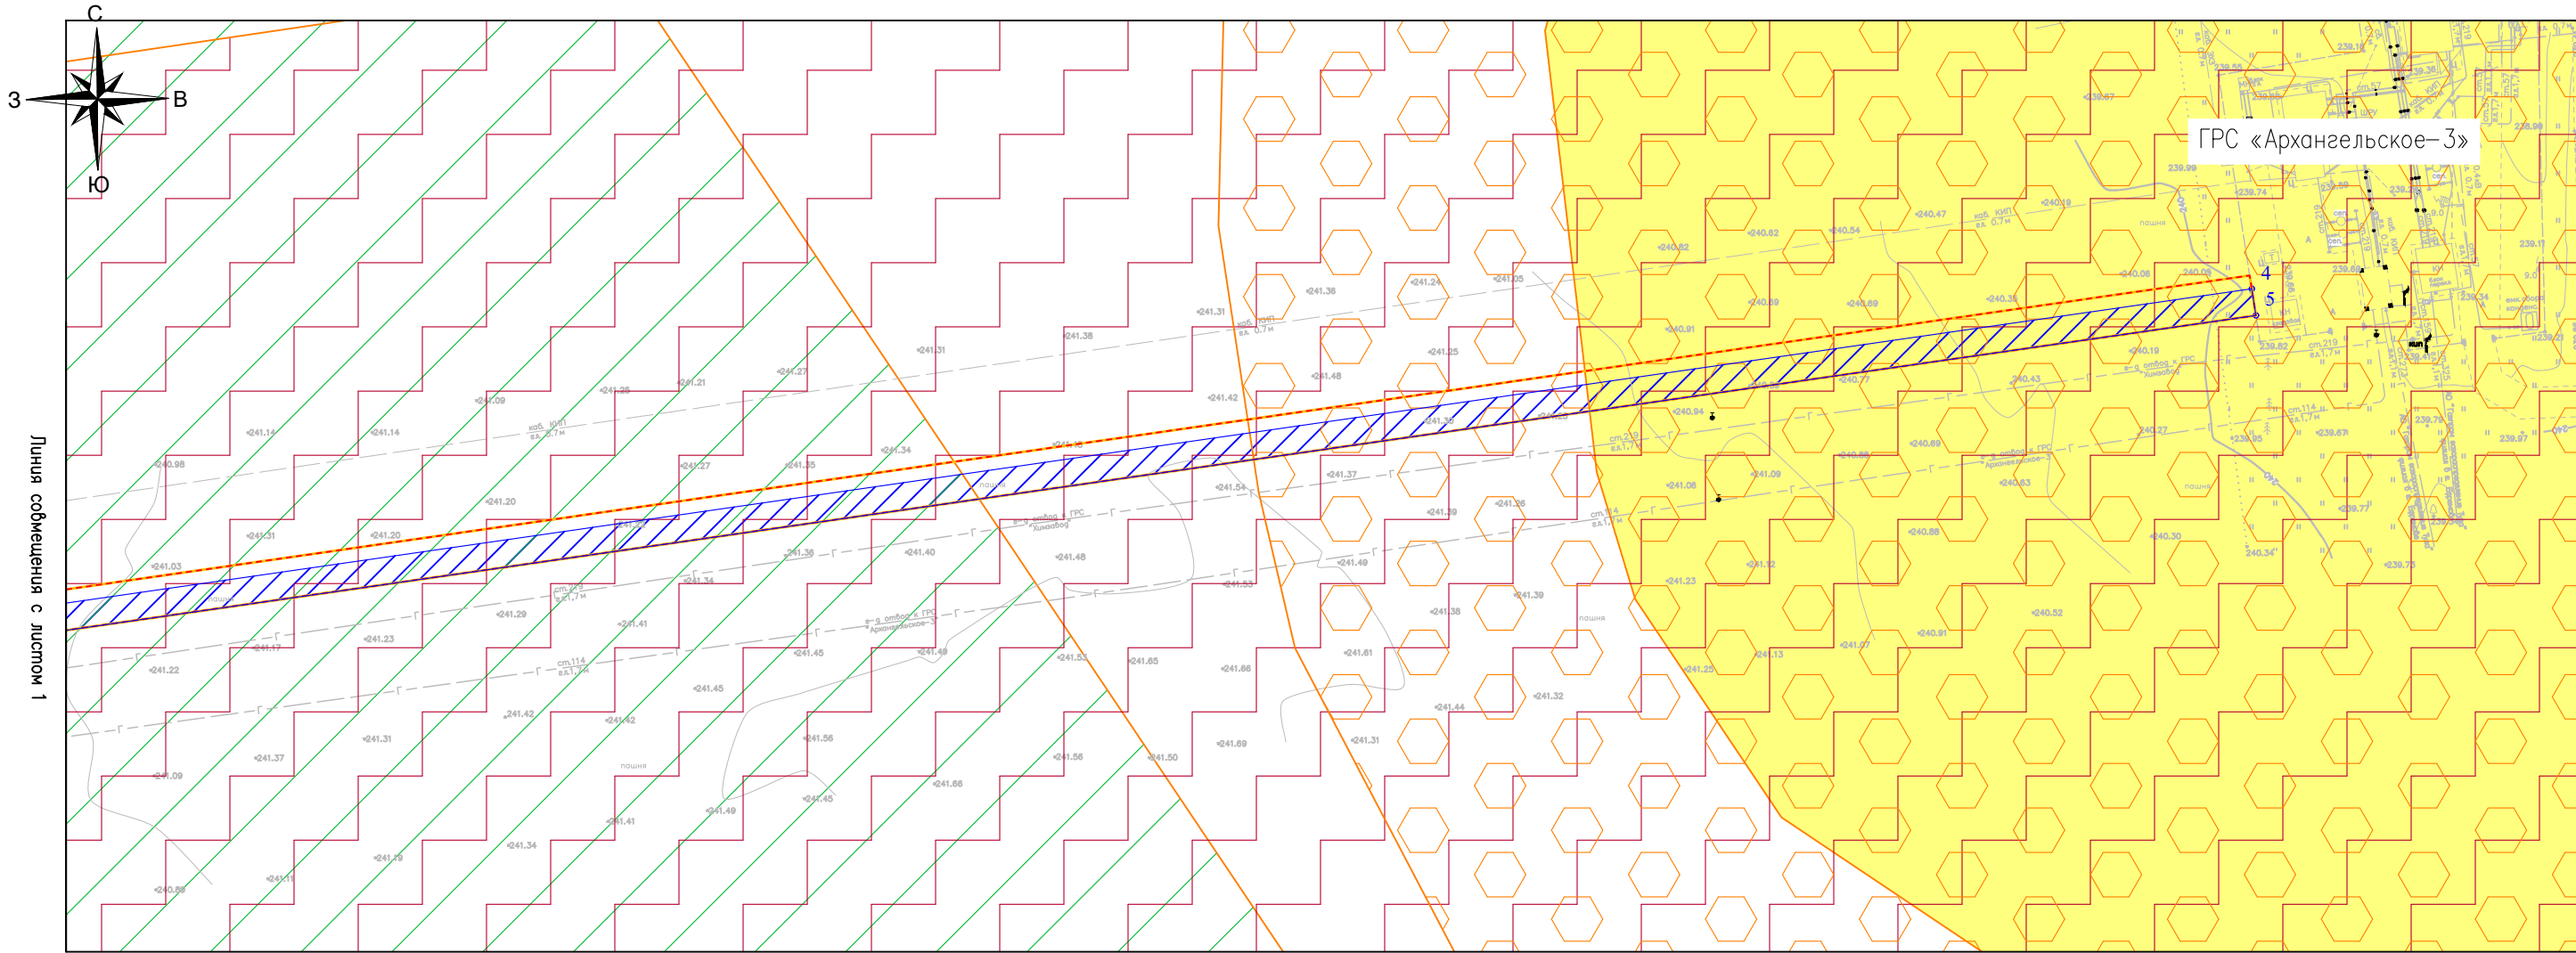


Схема расположения листов



*Условные обозначения представлены на Листе 1

						00567.ППТЗ– Г.3			
						Оснащение ИТСО ГРС Тульского ЛПУМГ			
Изм.	Кол.уч.	Лист	Ндок	Подп.	Дата				
Разработал	Енина		01.25			Материалы по обоснованию проекта планировки территории. Графическая часть	Стадия	Лист	Листов
Проверил	Сорокин		01.25					2	2
						Схема границ зон с особыми условиями использования территории, особо охраняемых природных территорий, лесничеств М 1:1000			

Условные обозначения:

-
- граница территории, в отношении которой осуществляется подготовка проекта планировки территории

границы зон планируемого размещения линейного объекта

граница ЗОУИТ, установленная в соответствии с законодательством РФ 71:08–6.912 Охранная зона инженерных коммуникаций

граница ЗОУИТ, установленная в соответствии с законодательством РФ 71:08–6.576 Охранная зона инженерных коммуникаций

граница ЗОУИТ, установленная в соответствии с законодательством РФ 71:08–6.860 Охранная зона линий и сооружений связи и линий и сооружений радиотелевизионного вещания


граница ЗОУИТ, установленная в соответствии с законодательством РФ 71:08–6.560 Охранная зона инженерных коммуникаций

граница ЗОУИТ, установленная в соответствии с законодательством РФ 71:08–6.899 Охранная зона инженерных коммуникаций

граница ЗОУИТ, установленная в соответствии с законодательством РФ 71:00–6.1013 Охранная зона линий и сооружений связи и линий и сооружений радиотелевизионного вещания

границы зон с особыми условиями использования территорий, подлежащая установлению в связи с размещением линейного объекта (охранная зона линий и сооружений связи)

номер характерной точки границы зон с особыми условиями использования территорий, подлежащей установлению в связи с размещением линейного

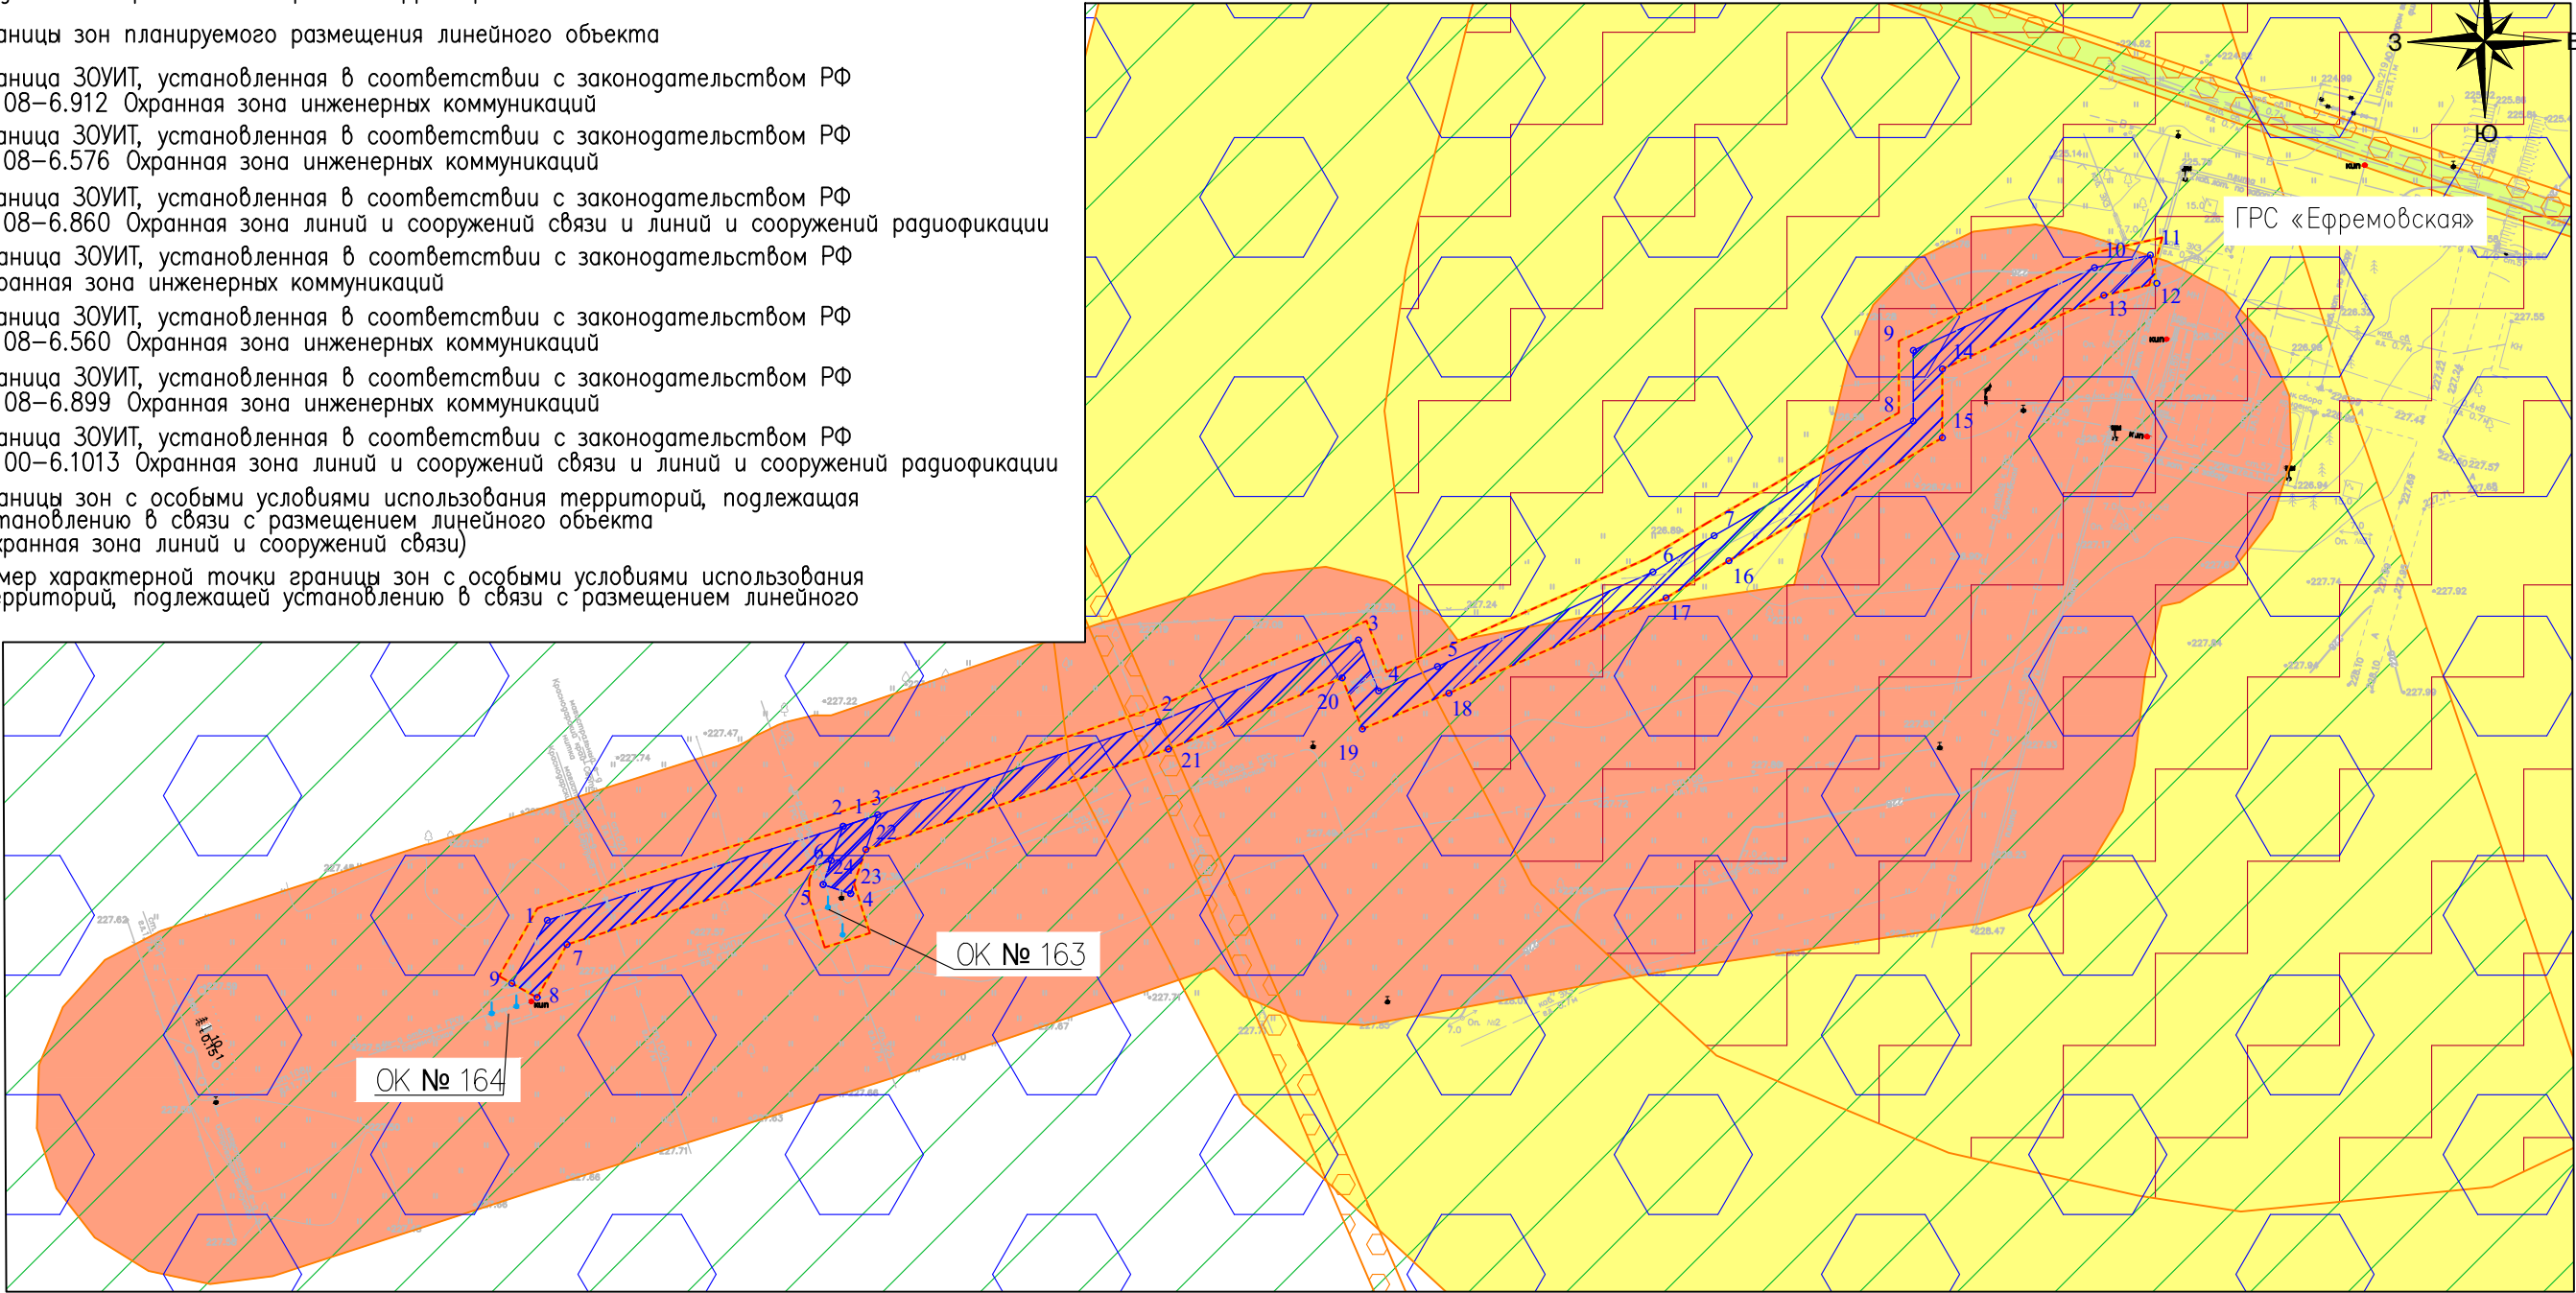


Примечание:

- Границы зон планируемого размещения линейных объектов, подлежащих реконструкции в связи с изменением их местоположения отсутствуют;
- Границы зон планируемого размещения линейных объектов, подлежащих изменению в связи с размещением линейного объекта отсутствуют;
- Границы зон с особыми условиями использования территорий, подлежащих изменению в связи с размещением линейных объектов, подлежащих реконструкции в связи с их переносом из зон планируемого размещения линейных объектов либо в границах зон планируемого размещения линейных объектов отсутствуют;
- Особо охраняемые природные территории федерального, регионального и местного значения отсутствуют согласно письму Министерства природных ресурсов и экологии Российской Федерации № 15–61/20854–ОГ от 29.11.2024, письму Государственного учреждения Тульской области "Природа" № 358 от 06.08.2024, письму Администрации МО город Ефремов Тульской области № 4857 от 18.06.2024;
- Согласно письму Министерства природных ресурсов и экологии Тульской области № 24–21/5197 от 13.06.2024, публичной лесной карте <https://pub.fgislk.gov.ru/map/> территория проектирования не расположена на землях лесного фонда;

						00567.ППТЗ– Г.3		
						Оснащение ИТСО ГРС Тульского ЛПУМГ		
Изм.	Кол.уч.	Лист	Ндок	Подп.	Дата			
Разработал	Енина				01.25	Материалы по обоснованию проекта планировки территории.		Стадия
Проверил	Сорокин				01.25	Графическая часть		Лист
								Листов
							1	1
						Схема границ зон с особыми условиями использования территории, особо охраняемых природных территорий, лесничеств М 1:1000		

Тульская область,
Арсеньевский район

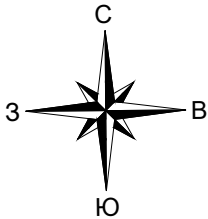

Условные обозначения

- граница территории, в отношении которой осуществляется подготовка схемы расположения планировочной структуры
- граница зоны планируемого размещения линейного объекта
- граница зоны планируемого размещения шлама

Источники возможного возникновения ЧС природного и техногенного характера

- территория, подверженная риску возникновения чрезвычайных ситуаций природного характера
- территория, подверженная риску возникновения чрезвычайных ситуаций техногенного характера

Потенциально опасные объекты, которые могут стать источником чрезвычайных ситуаций

- ▲ существующая ГРС


Примечание:

- Чертеж разработан на основании схемы территориального планирования Тульской области. Карты границ территорий, подверженных риску возникновения чрезвычайных ситуаций природного и техногенного характера;
- Линейные объекты, подлежащие реконструкции в связи с изменением их местоположения, отсутствуют. Границы зон планируемого размещения данных линейных объектов не устанавливаются.

Согласовано	
Взам. инв. Н	
Подп. и дата	
Инв. Н подл.	



						00567.ППТЗ–Г.4			
						Оснащение ИТСО ГРС Тульского ЛПУМГ			
Изм.	Кол.уч.	Лист	Ндоп.	Подп.	Дата	Материалы по обоснованию проекта планировки территории. Графическая часть	Стадия	Лист	Листов
Разработал	Енина				01.25			1	1
Проверил	Сорокин				01.25				
						Схема границ территорий подверженных риску возникновения чрезвычайных ситуация природного и техногенного характера М 1:20000			

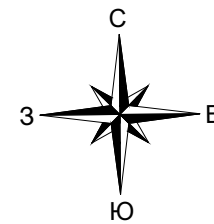

Условные обозначения:

- Рекон.

План.

Сущ.

Границы единиц административно-территориального деления Российской Федерации

Граница субъекта Российской Федерации

Граница муниципального района

Граница сельского поселения

Граница населенного пункта

Железнодорожные пути и объекты железнодорожного транспорта

Железнодорожный путь общего пользования

Железнодорожная станция

Железнодорожный переезд

Улично-дорожная сеть и объекты транспортной инфраструктуры

Автомобильные дороги регионального и межмуниципального значения

Автомобильные дороги местного значения

Улицы и дороги местного значения

Мостовое сооружение

Станция технического обслуживания

Остановочный пункт

Функциональные зоны

Жилые зоны

Общественно-деловые зоны

Производственные зоны, зоны инженерной и транспортной инфраструктуры

Зоны сельскохозяйственного использования

Зоны рекреационного назначения

Зона кладбищ

Зона лесов

граница территории, в отношении которой осуществляется подготовка схемы расположения планировочной структуры

граница зоны планируемого размещения линейного объекта

Потенциально опасные объекты, которые могут стать источником чрезвычайных ситуаций

существующая ГРС
- Поверхностные водные объекты

Водоток (река, ручей, канал)

Водоем (озеро, пруд, обводненный карьер, водохранилище)

Территории, подверженные риску возникновения чрезвычайных ситуаций природного и техногенного характера

Объекты обеспечения пожарной безопасности

Граница лесного фонда

Граница участкового лесничества

Территории, подверженные риску возникновения чрезвычайных ситуаций техногенного характера

Зона, подверженная риску химического заражения


Территории, подверженные риску возникновения чрезвычайных ситуаций природного характера

Территории, подверженные опасным гидрологическим процессам


- Примечание:
- Чертеж разработан на основании генерального плана Манаенского муниципального образования Арсеньевского муниципального района Тульской области. Карты границ территорий, подверженных риску возникновения чрезвычайных ситуаций природного и техногенного характера;
 - Линейные объекты, подлежащие реконструкции в связи с изменением их местоположения, отсутствуют. Границы зон планируемого размещения данных линейных объектов не устанавливаются.

						00567.ППТЗ– Г.4			
						Оснащение ИТСО ГРС Тульского ЛПУМГ			
Изм.	Кол.уч.	Лист	Ндок	Подп.	Дата	Материалы по обоснованию проекта планировки территории. Графическая часть	Стадия	Лист	Листов
Разработал	Енина				01.25				
Проверил	Сорокин				01.25			1	1
						Схема границ территорий подверженных риску возникновения чрезвычайных ситуация природного и техногенного характера М 1: 25000			

Согласовано					
Взам. инв.М					
Подп. и дата					
Инв.М подл.					

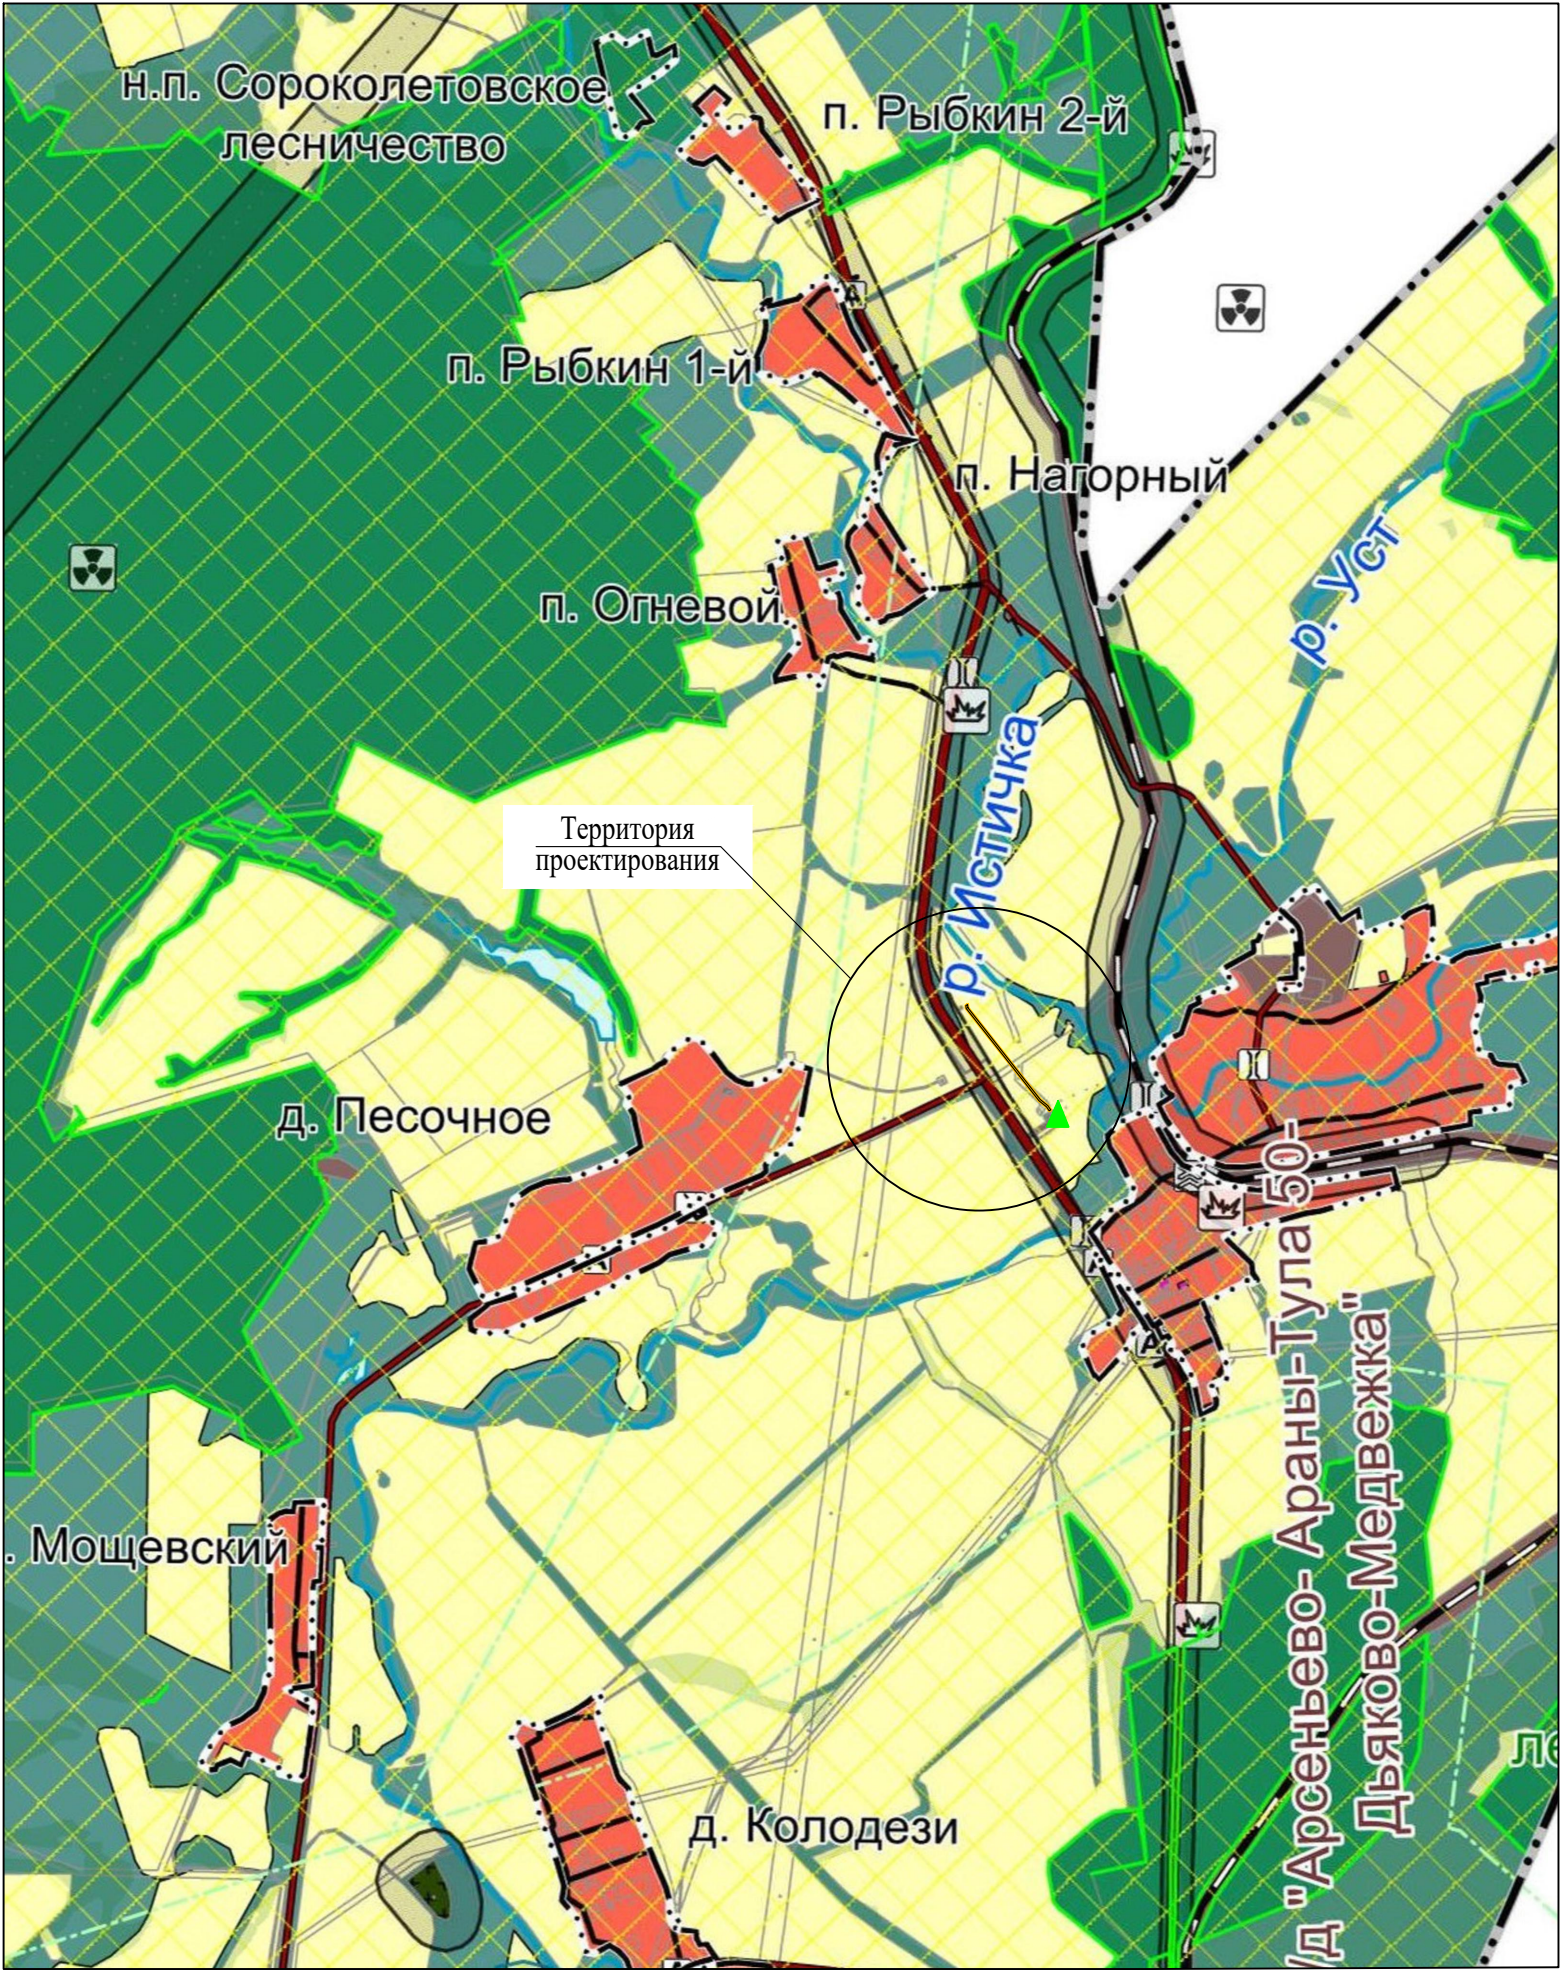


Согласовано
Взам. инв. №
Подп. инв. №
Инв. № подл.

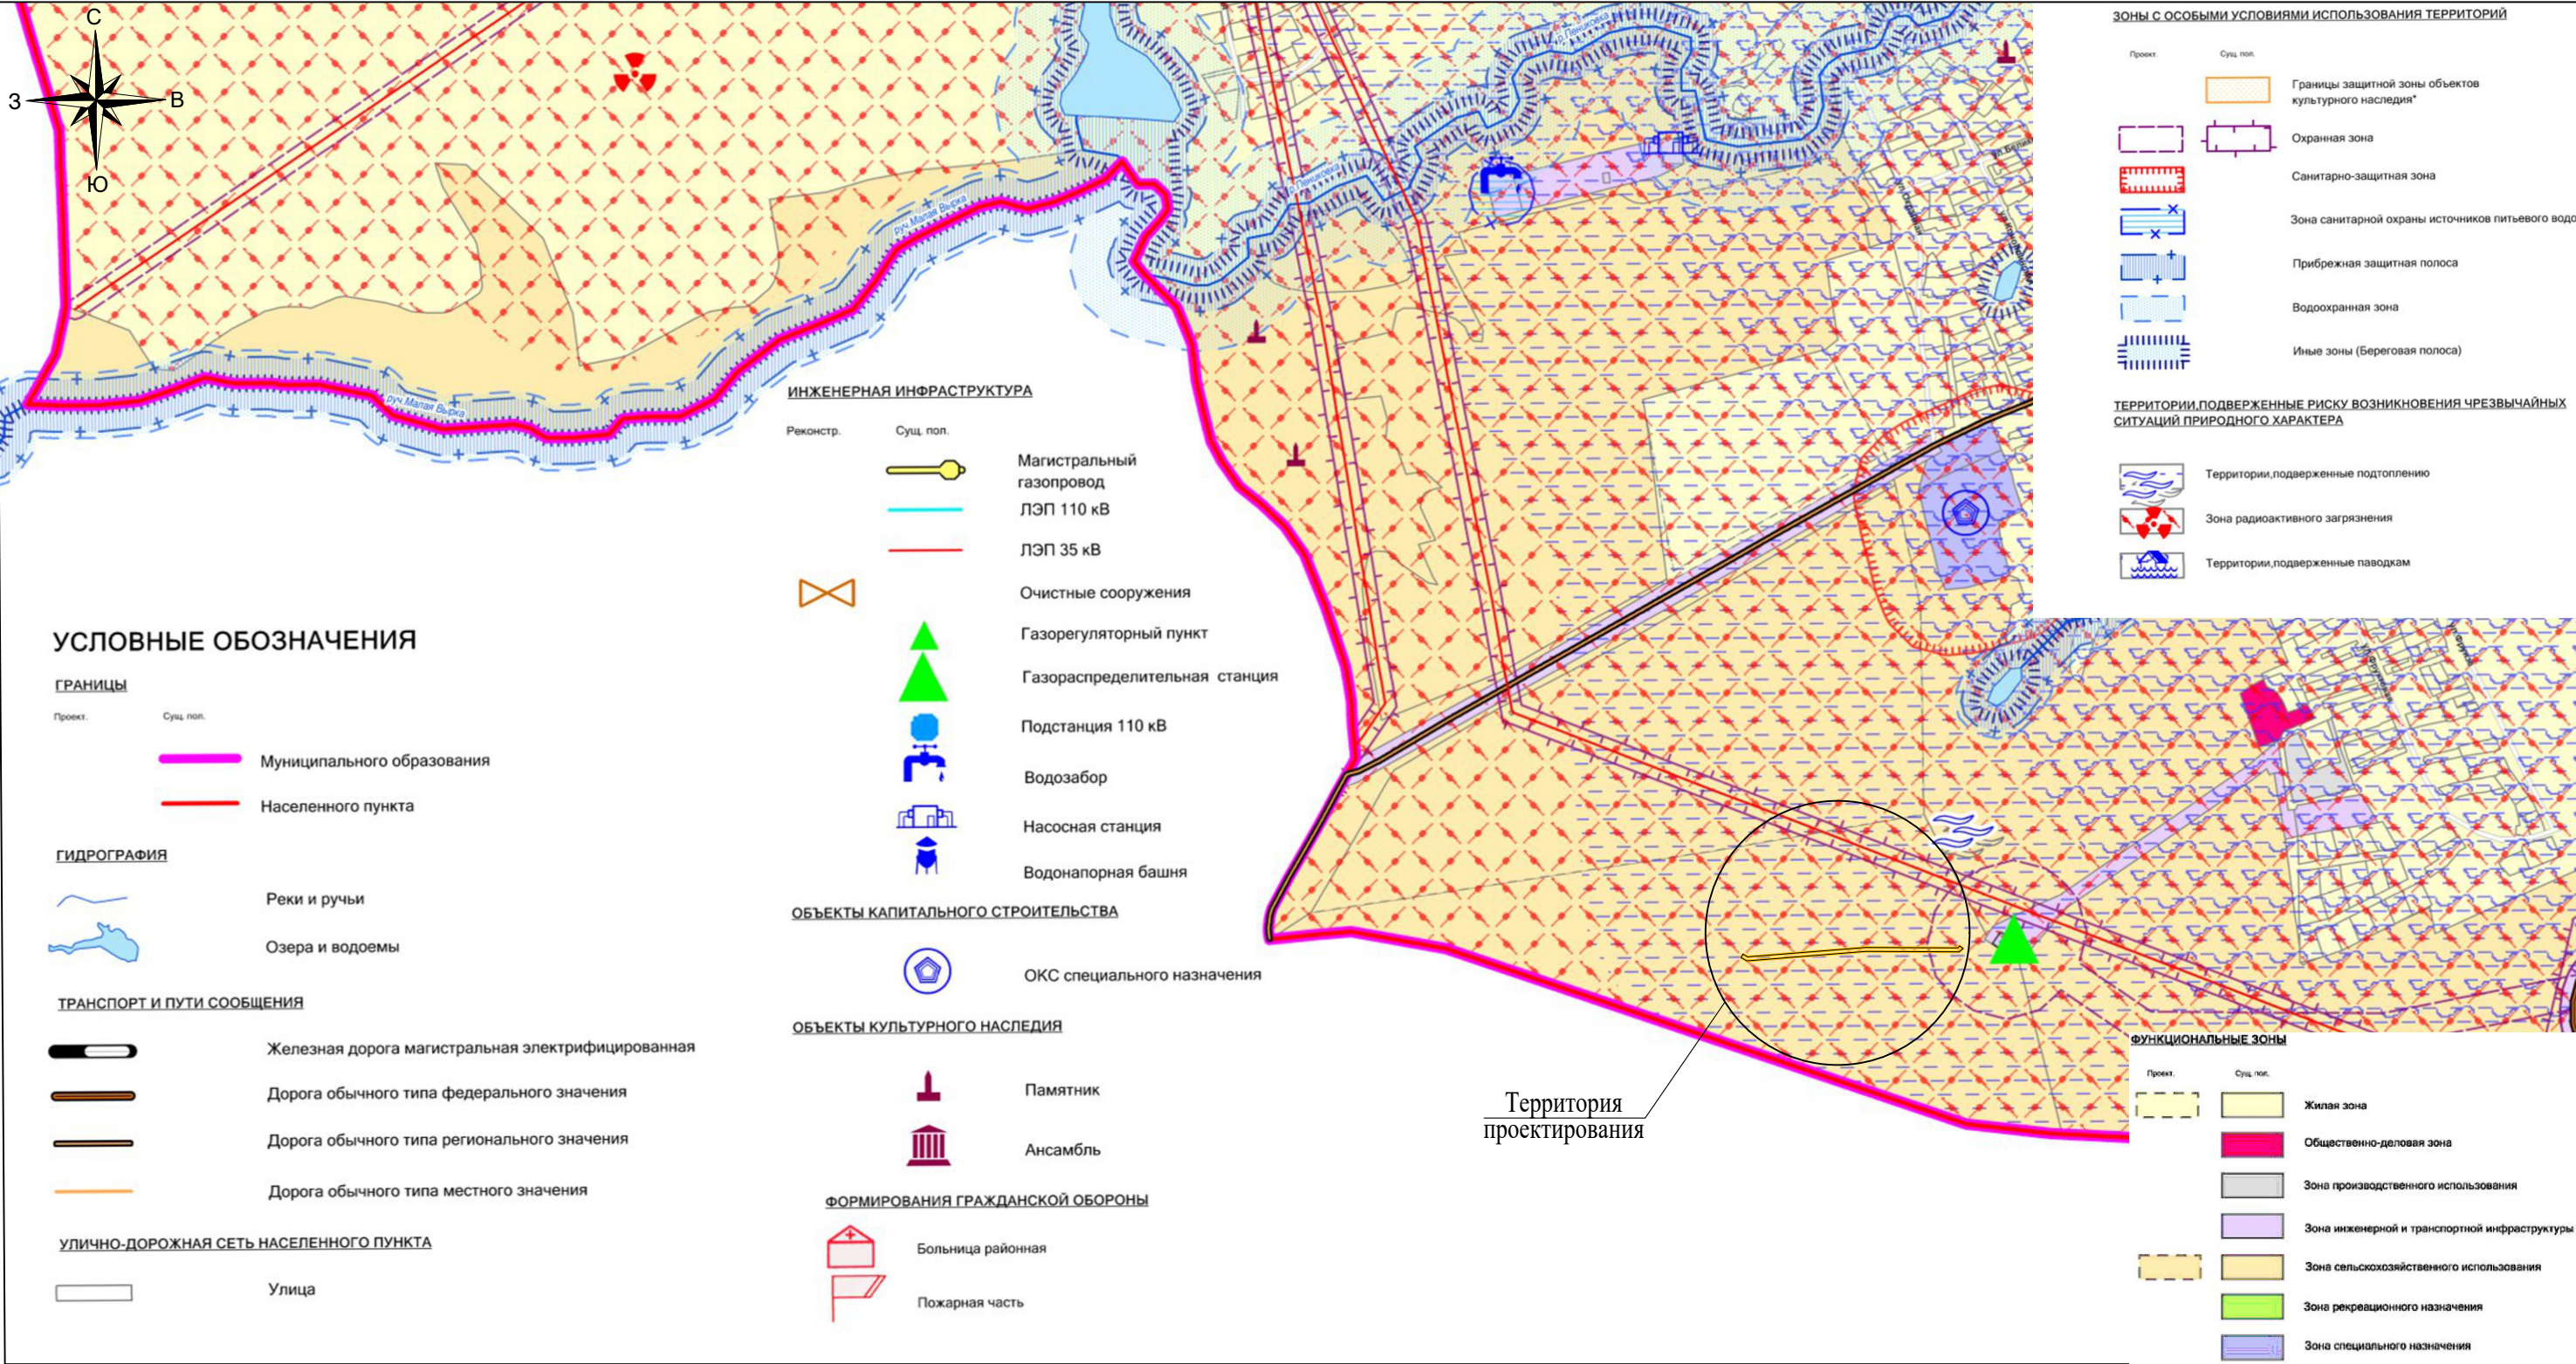

- Условные обозначения
- граница территории, в отношении которой осуществляется подготовка схемы расположения планировочной структуры
 - граница зоны планируемого размещения линейного объекта
- Потенциально опасные объекты, которые могут стать источником чрезвычайных ситуаций
- ▲ существующая ГРС
- Примечание:
- Чертеж разработан на основании генерального плана муниципального образования город Белев Белевского района Тульской области. Карты границ территорий, подверженных риску возникновения чрезвычайных ситуаций природного и техногенного характера;
 - Линейные объекты, подлежащие реконструкции в связи с изменением их местоположения, отсутствуют. Границы зон планируемого размещения данных линейных объектов не устанавливаются.

						00567.ППТЗ—Г.4		
						Оснащение ИТСО ГРС Тульского ЛПУМГ		
Изм.	Кол.уч.	Лист	Ндок.	Подп.	Дата	Материалы по обоснованию проекта планировки территории. Графическая часть	Стадия	Лист
Разработал	Енина				01.25			Листов
Проверил	Сорокин				01.25	Схема границ территорий подверженных риску возникновения чрезвычайных ситуаций природного и техногенного характера М 1:10000		1
								1

Условные обозначения

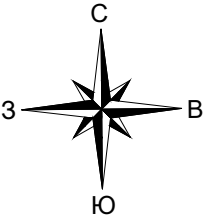


УСЛОВНЫЕ ОБОЗНАЧЕНИЯ			Зоны с особыми условиями использования территории		
Границы	Проект.	Сущ. пол.	Проект.	Сущ. пол.	
					Охранная зона
					Санитарно-защитная зона
					Водоохранная зона
					Прибрежная защитная полоса
					Зона санитарной охраны источников питьевого водоснабжения
					Иные зоны (береговая полоса)
Населенные пункты			Территории, подверженные риску возникновения чрезвычайных ситуаций природного и техногенного характера		
«Волото»			Проект.	Сущ. пол.	Зона радиоактивного загрязнения
д.Зеленая					Территории, подверженные оползням
Гидрография					Территории, подверженные карстам (карстово-суффозионным процессам)
					Территории, подверженные паводкам
					Территории, подверженные подтоплению
Водоток (река, ручей, канал)					
Водоём (озеро, пруд, обводненный карьер, водохранилище)					
Транспорт и пути сообщения					
Проект.	Сущ. пол.				
Объекты транспортной инфраструктуры					
Проект.	Сущ. пол.				
Инженерная инфраструктура					
Проект.	Сущ. пол.	Реконстр.			
Объекты капитального строительства					
Проект.	Сущ. пол.				
Объекты культурного наследия					
Проект.	Сущ. пол.				
Зоны с особыми условиями использования территории					
Проект.	Сущ. пол.				

- граница территории, в отношении которой осуществляется подготовка схемы расположения планировочной структуры
- граница зоны планируемого размещения линейного объекта
- Потенциально опасные объекты, которые могут стать источником чрезвычайных ситуаций
- ▲ существующая ГРС



- Примечание:
- Чертеж разработан на основании генерального плана Белевского района Тульской области. Карта границ территорий, подверженных риску возникновения чрезвычайных ситуаций природного и техногенного характера;
 - Линейные объекты, подлежащие реконструкции в связи с изменением их местоположения, отсутствуют. Границы зон планируемого размещения данных линейных объектов не устанавливаются.

						00567.ППТЗ–Г.4		
						Оснащение ИТСО ГРС Тульского ЛПУМГ		
Изм.	Кол.уч.	Лист	Ндок.	Подп.	Дата	Материалы по обоснованию проекта планировки территории. Графическая часть	Стадия	Лист
Разработал	Енина				01.25			Листов
Проверил	Сорокин				01.25			1
						Схема границ территорий подверженных риску возникновения чрезвычайных ситуаций природного и техногенного характера М 1:20000		

Согласовано					
Взам. инв.М					
Подп. и дата					
Инв.М подл.					

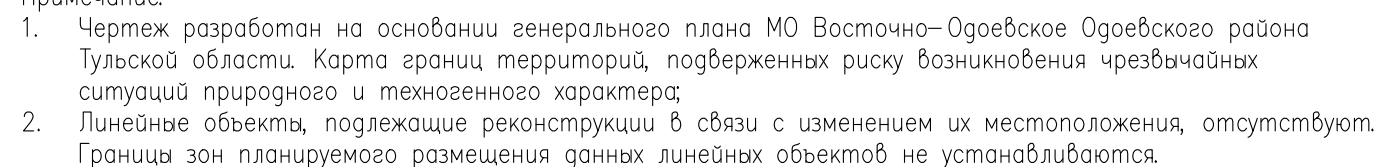

						00567.ППТЗ–Г.4			
						Оснащение ИТСО ГРС Тульского ЛПУМГ			
Изм.	Кол.уч.	Лист	Ндок.	Подп.	Дата				
Разработал	Енина				01.25	Материалы по обоснованию проекта планировки территории. Графическая часть	Стадия	Лист	Листов
Проверил	Сорокин				01.25			1	1
						Схема границ территорий подверженных риску возникновения чрезвычайных ситуация природного и техногенного характера М 1:20000			

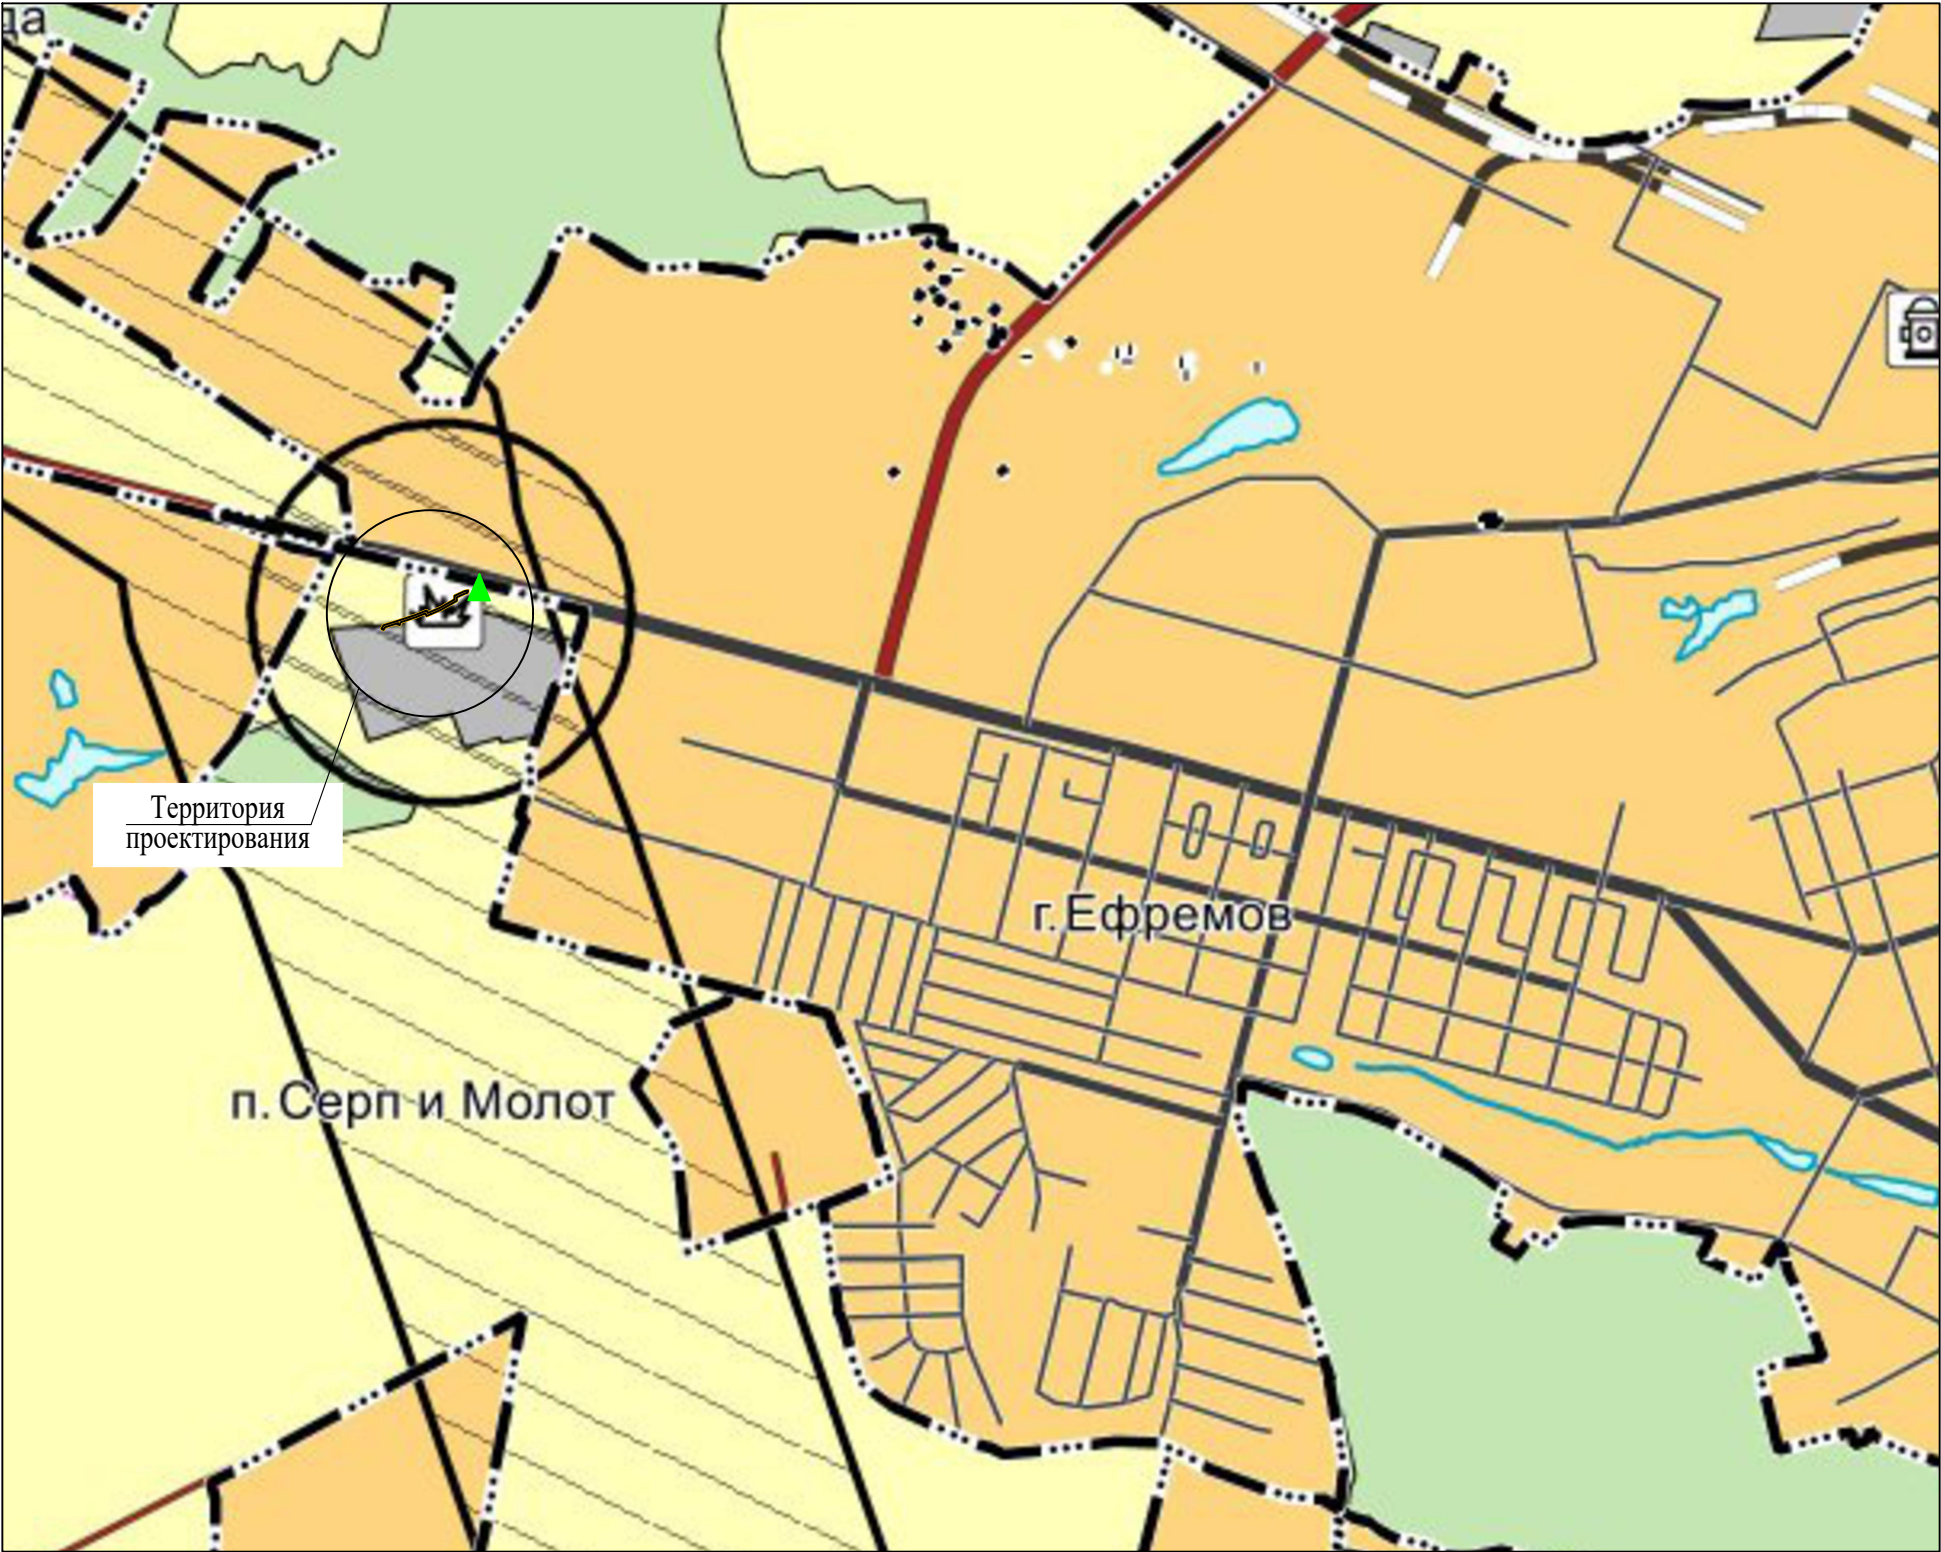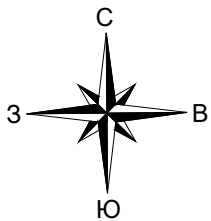

Условные обозначения

Земли по категориям

план. сущ.

Земли сельскохозяйственного назначения

Земли промышленности, энергетики, транспорта, связи, радиовещания, телевидения, информатики, земли для обеспечения космической деятельности, земли обороны, безопасности и земли иного специального назначения

Земли лесного фонда

Земли особо охраняемых территорий

Земли населенных пунктов

Объекты транспортной инфраструктуры

Автомобильные дороги местного значения

Ж/дорожный путь общего пользования

Автомобильные дороги регионального значения

Автомобильные дороги федерального значения

Границы единиц административно-территориального деления

Граница субъекта РФ

Граница городского округа

Граница населенного пункта

Гидрография

Водоток (река, ручей, канал)

Водоём (оз., пруд, карьер, водохр.)

Водоток (река, ручей, канал)

Территории, подверженные риску возникновения чрезвычайных ситуаций техногенного характера

Территории, подверженные риску возникновения чрезвычайных ситуаций техногенного характера

Зона, подверженная риску радиоактивного загрязнения

Территории, подверженные риску возникновения чрезвычайных ситуаций природного характера

Территории, подверженные опасным геологическим процессам

Объекты единой государственной системы предупреждения и ликвидации чрезвычайных ситуаций

Объекты обеспечения пожарной безопасности

Согласовано	
Взам. инв. Н	
Подп. и дата	
Инв. Н подл.	

— граница территории, в отношении которой осуществляется подготовка схемы расположения планировочной структуры

— граница зоны планируемого размещения линейного объекта

▲ Потенциально опасные объекты, которые могут стать источником чрезвычайных ситуаций существующая ГРС



Примечание:

1. Чертеж разработан на основании генерального плана МО город Ефремов Тульской области. Карта границ территорий, подверженных риску возникновения чрезвычайных ситуаций природного и техногенного характера;

2. Линейные объекты, подлежащие реконструкции в связи с изменением их местоположения, отсутствуют. Границы зон планируемого размещения данных линейных объектов не устанавливаются.

						00567.ППТЗ—Г.4		
						Оснащение ИТСО ГРС Тульского ЛПУМГ		
						Материалы по обоснованию проекта планировки территории. Графическая часть	Стадия	Лист
								1
						Схема границ территорий подверженных риску возникновения чрезвычайных ситуаций природного и техногенного характера М 1:20000	Листов	
							1	

Тульская область,
Дубенский район

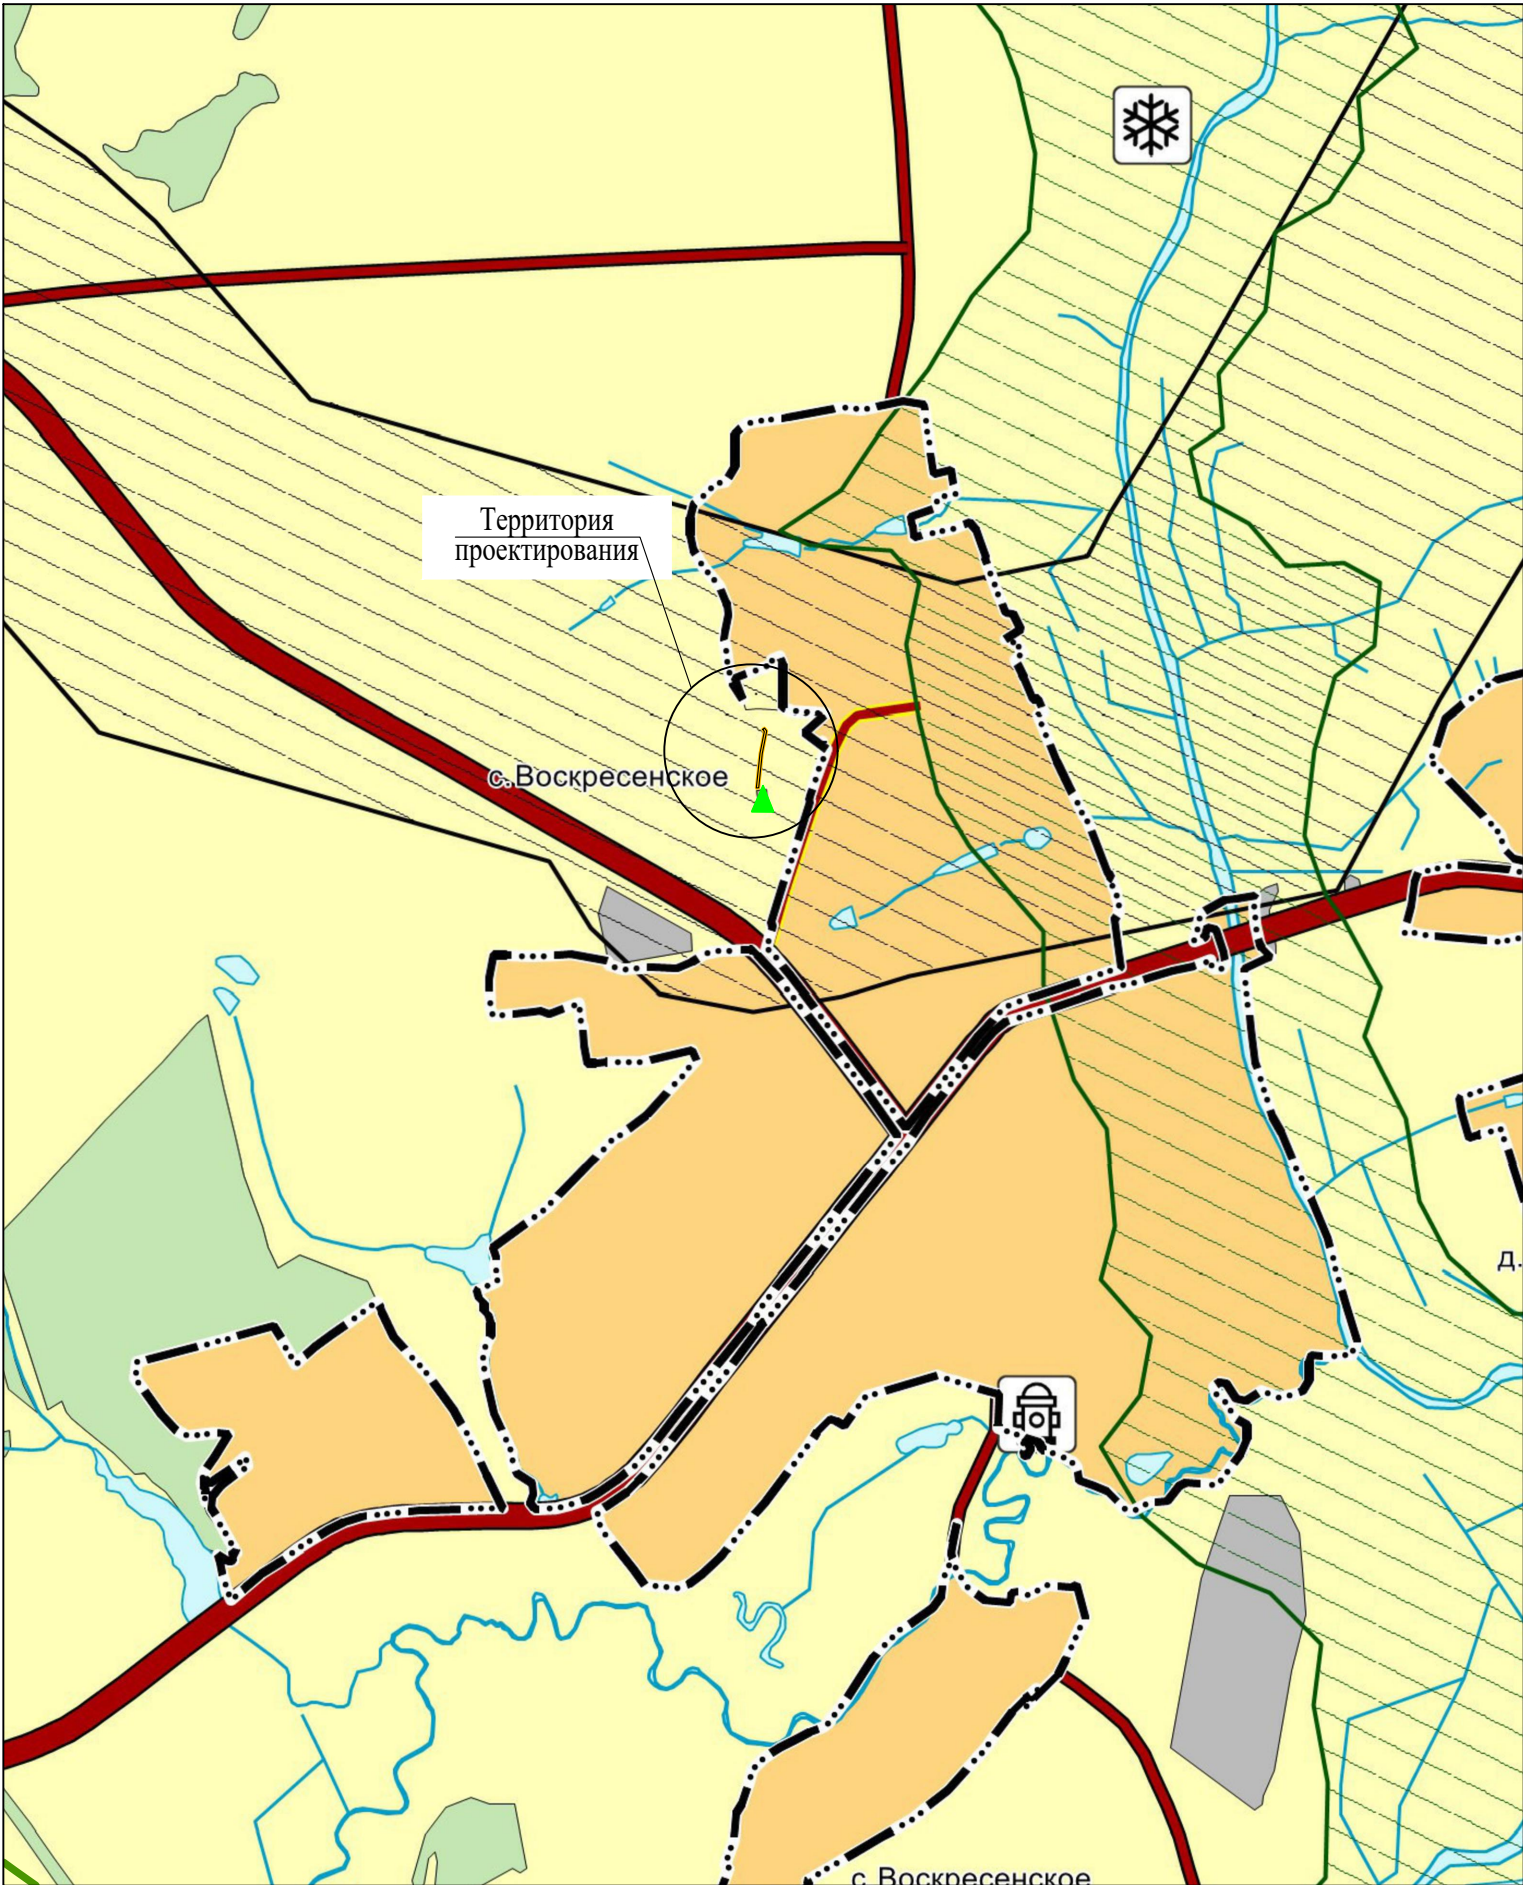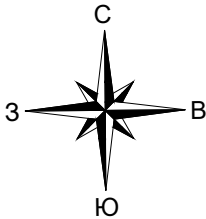

Условные обозначения	
Границы план. сущ. Граница муниципального района Граница сельского поселения Граница городского поселения Граница населенного пункта	Гидрография реконст. план. сущ. Водоем (оз., пруд, карьер, водохр.) Водоток (река, ручей, канал)
	Объекты транспортной инфраструктуры Ж/дорожный путь общего пользования Автомобильные дороги регионального или межмуниципального значения Автомобильные дороги местного значения
	Земли по категориям Земли с/х назначения Земли лесного фонда Земли населенных пунктов Земли промышленности, энергетики, транспорта и т.д.
	Территории, подверженные риску возникновения чрезвычайных ситуаций природного и техногенного характера Территории, подверженные риску возникновения чрезвычайных ситуаций природного характера Территории, подверженные риску возникновения чрезвычайных ситуаций техногенного характера Объекты единой государственной системы предупреждения и ликвидации чрезвычайных ситуаций Объекты обеспечения пожарной безопасности

- граница территории, в отношении которой осуществляется подготовка схемы расположения планировочной структуры
- граница зоны планируемого размещения линейного объекта

Потенциально опасные объекты, которые могут стать источником чрезвычайных ситуаций

существующая ГРС



- Примечание:
1.

 Чертеж разработан на основании генерального плана МО Воскресенское Дубенского района Тульской области. Карта границ территорий, подверженных риску возникновения чрезвычайных ситуаций природного и техногенного характера;
2.

 Линейные объекты, подлежащие реконструкции в связи с изменением их местоположения, отсутствуют. Границы зон планируемого размещения данных линейных объектов не устанавливаются.

Согласовано	
Взам. инв. №	
Подп. и дата	
Инв. № подл.	

						00567.ППТЗ–Г.4		
						Оснащение ИТСО ГРС Тульского ЛПУМГ		
Изм.	Кол.уч.	Лист	Ндок.	Подп.	Дата	Материалы по обоснованию проекта планировки территории. Графическая часть	Стадия	Лист
Разработал		Енина			01.25			Листов
Проверил		Сорокин			01.25			1
						Схема границ территорий подверженных риску возникновения чрезвычайных ситуаций природного и техногенного характера М 1:25000		

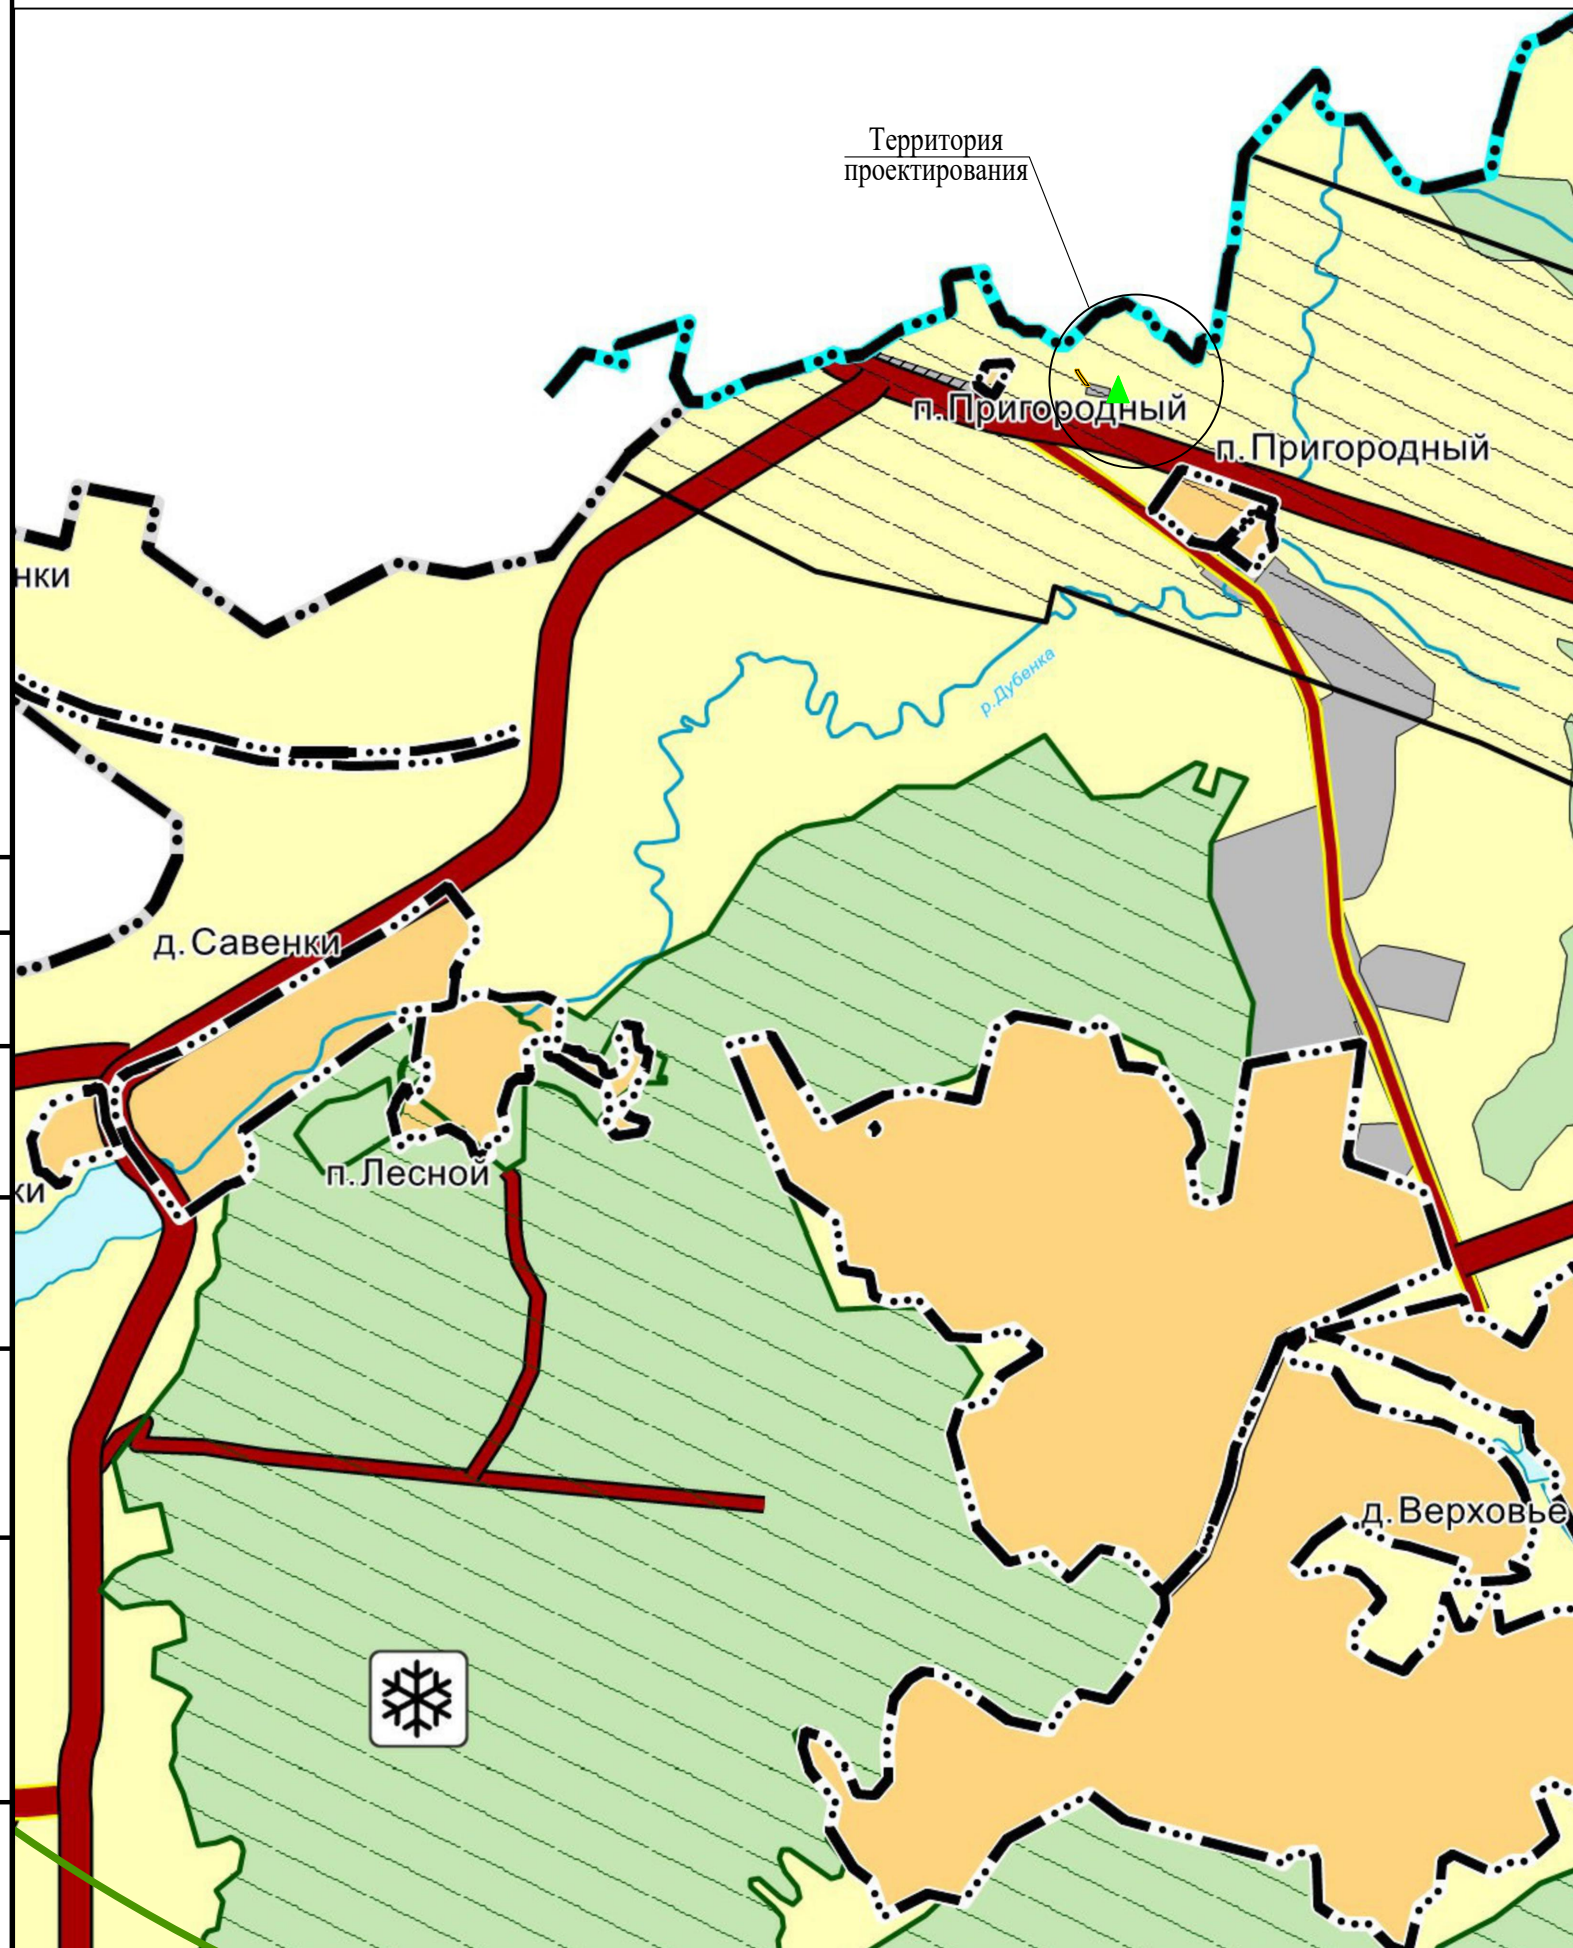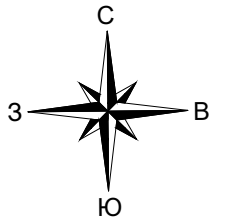

Гидрография

реконст. план. сущ.

Водоем(оз.,пруд,карьер,водохр.)

Водоток (река, ручей, канал)

Ж/дорожный путь общего пользования

_____ дорожный путь общего пользования

	Автомобильные дороги регионального или межмуниципального значения
---	---

— Автомобильные дороги местного значения

Территории, подверженные риску возникновения чрезвычайных ситуаций природного и техногенного характера

характера

чрезвычайных ситуаций природного характера

 Территории, подверженные риску возникнов

Объекты единой государственной системы и ликвидации чрезвычайных ситуаций

Объекты обеспечения пожарной безопасности

— граница территории, в отношении которой осуществляется подготовка схемы расположения планировочной структуры

— граница зоны планируемого размещения линейного объекта


Потенциально опасные объекты, которые могут стать источником чрезвычайных ситуаций
▲ существующая ГРС

Примечание:

1. Чертеж

2. Линейные объекты, подлежащие реконструкции в связи с изменением их местоположения, отсутствуют. Границы зон планируемого размещения данных линейных объектов не устанавливаются.

						00567. ППТЗ – Г.4		
						Оснащение ИТСО ГРС Тульского ЛПУМГ		
Изм.	Кол.уч.	Лист	Ндоп.	Подп.	Дата			
Разработал	Енина				01.25	Материалы по обоснованию проекта планировки территории. Графическая часть	Стадия	Лист
Проверил	Сорокин				01.25			1
						Схема границ территорий подверженных риску возникновения чрезвычайных ситуаций природного и техногенного характера М 1:16000		

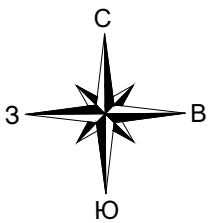

Автомобильные дороги

-  Автомобильные дороги федерального значения
-  Автомобильные дороги регионального или межмуниципального значения
-  Автомобильные дороги местного значения

Границы субъектов Российской Федерации, муниципальных образований, населенных пунктов

-  Граница субъекта Российской Федерации
-  Граница муниципального района
-  Граница населенного пункта (существующие)

Железнодорожные пути

-  Железнодорожный путь общего пользования

Электрические подстанции

-  Электрическая подстанция 110 кВ
-  Электрическая подстанция 220 кВ
-  Электрическая подстанция 35 кВ
-  Электрическая подстанция 10 кВ
-  Электрическая подстанция 6 кВ

Охранная зона инженерных коммуникаций

-  Охранная зона газопроводов и систем газоснабжения, объектов электросетевого хозяйства (вдоль линий электропередачи, вокруг подстанций), охранная зона линий и сооружений связи

Береговые полосы

-  Береговая полоса

Водоохранные зоны

-  Водоохранная зона

Функциональные зоны

	Жилые зоны
	Зона застройки индивидуальными жилыми домами
	Зона застройки малоэтажными жилыми домами (до 4 этажей, включая мансардный)
	Зона застройки среднетажными жилыми домами (от 5 до 8 этажей, включая мансардный)
	Зона застройки многоэтажными жилыми домами (9 этажей и более)
	Общественно-деловые зоны
	Многофункциональная общественно-деловая зона
	Зона специализированной общественной застройки
	Производственные зоны, зоны инженерной и транспортной инфраструктур
	Производственная зона
	Коммунально-складская зона
	Зона инженерной инфраструктуры
	Зона транспортной инфраструктуры
	Зоны сельскохозяйственного использования
	Зона садоводческих или огороднических некоммерческих товариществ
	Производственная зона сельскохозяйственных предприятий
	Иные зоны сельскохозяйственного назначения
	Зоны рекреационного назначения
	Зона озелененных территорий общего пользования (лесопарки, парки, сады, скверы, бульвары, городские леса)
	Зона лесов
	Зона кладбищ
	Зона режимных территорий
	Зона акваторий

Территории, подверженные риску возникновения чрезвычайных ситуаций техногенного характера

 – Территории, подверженные риску возникновения чрезвычайных ситуаций техногенного характера

Охранная зона транспортных коммуникаций

 – Охранная зона железнодорожных путей

Объекты водоснабжения

 – Водонапорная башня

 – Водозабор

 – Водопроводные очистные сооружения

 – Насосная станция


1. Чертеж разработан на основании генерального плана муниципального образования город Алексин Тульской области. Карта границ территорий, подверженных риску возникновения чрезвычайных ситуаций природного и техногенного характера;
2. Линейные объекты, подлежащие реконструкции в связи с изменением их местоположения, отсутствуют. Границы зон планируемого размещения данных линейных объектов не устанавливаются.

Оснащение ИТСО ГРС Тульского ЛПУМГ

Стадия	Лист	Листов
	1	1



Изм.	Кол.уч.	Лист	№ док.	Погн.	Дата
Разработал		Енина			01.25
Проверил		Сорокин			01.25

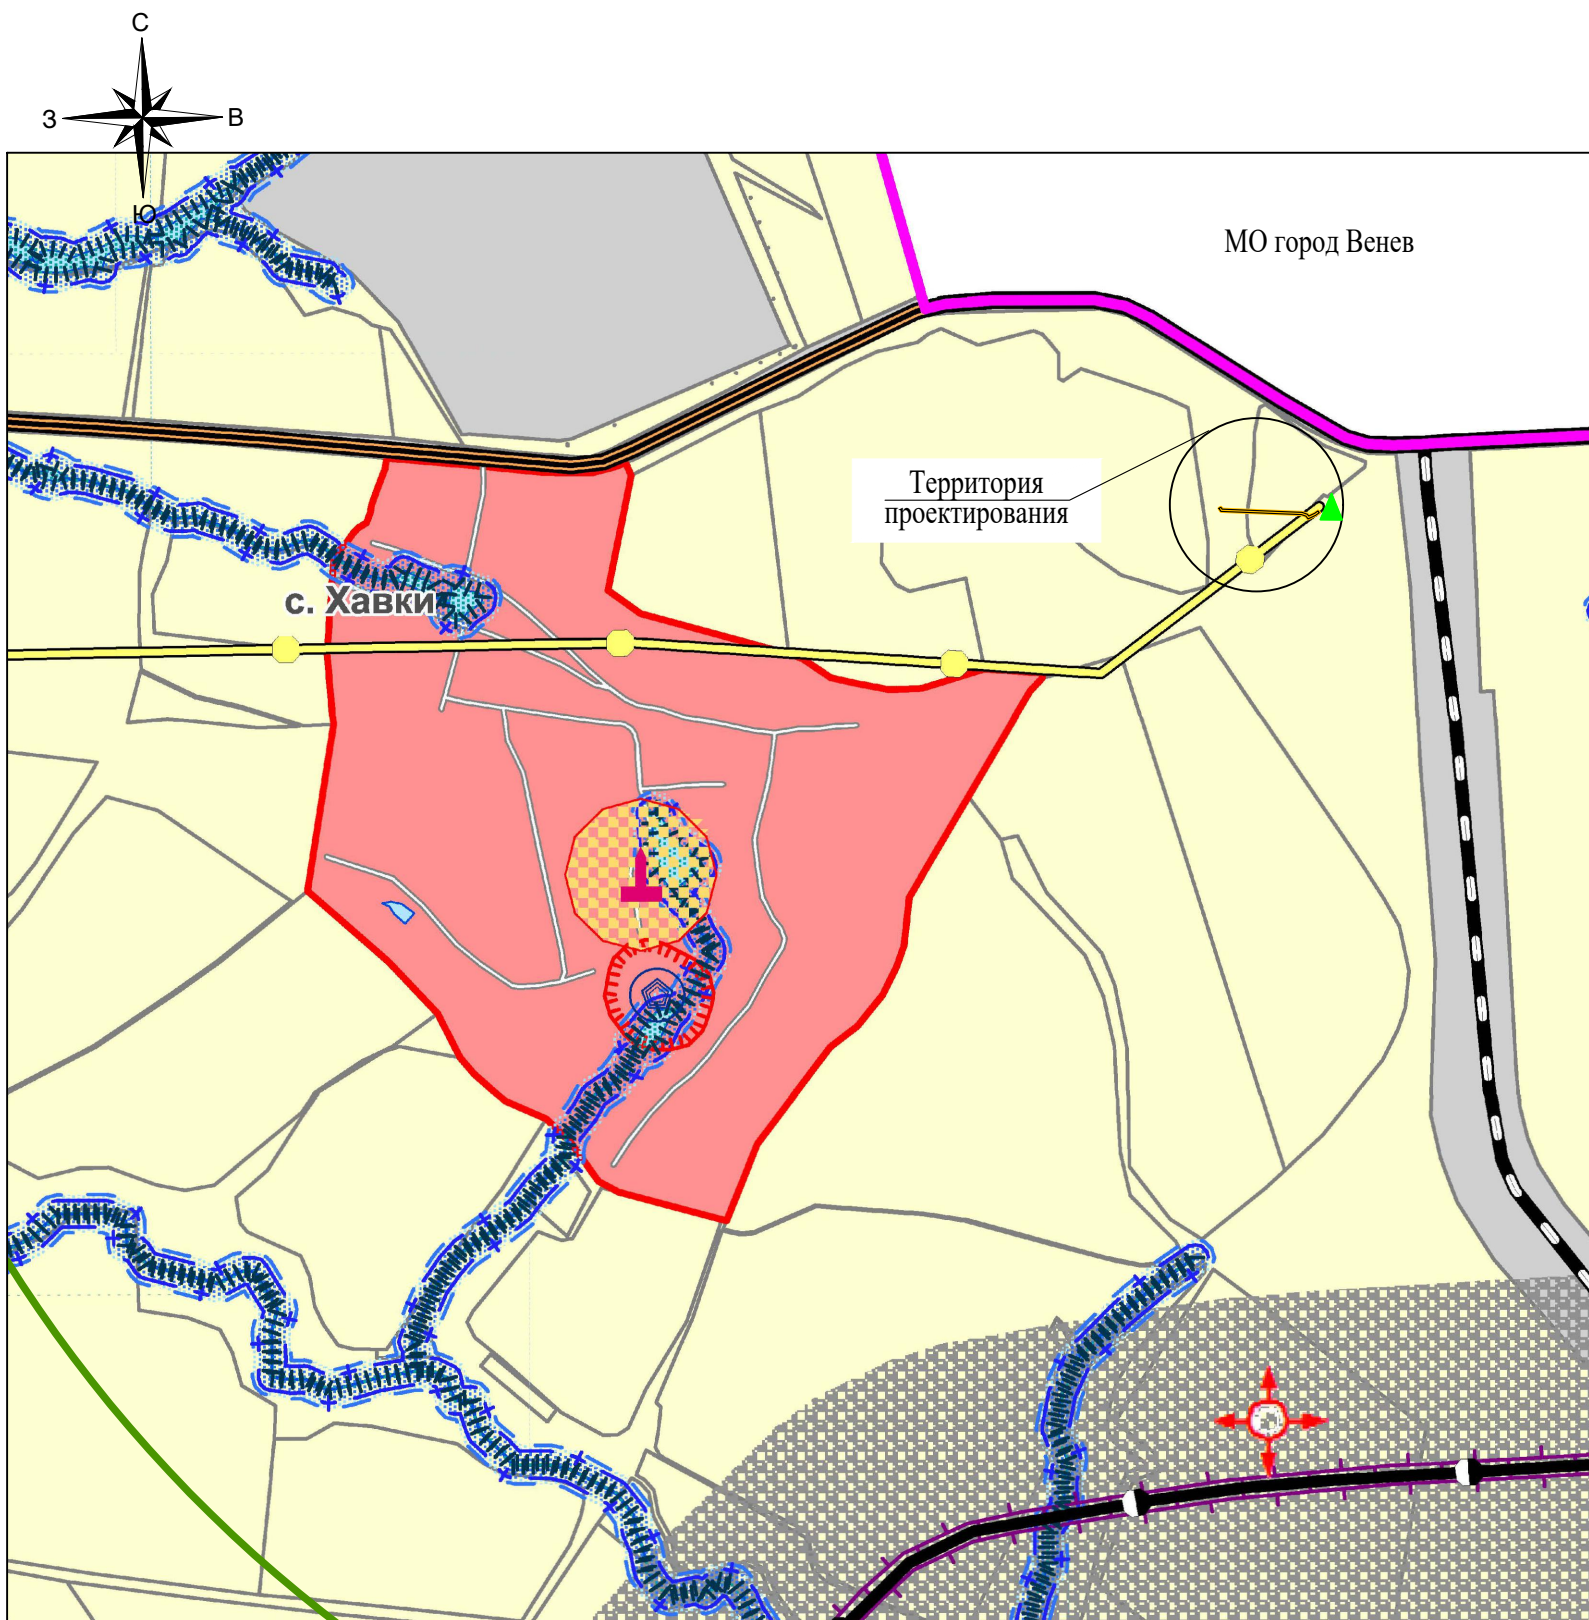

УСЛОВНЫЕ ОБОЗНАЧЕНИЯ

ГРАНИЦЫ	
Проект.	Сущ. пол.
	Граница субъекта Российской Федерации
	Граница муниципального района
	Граница муниципального образования
	Граница населенного пункта
НАСЕЛЕННЫЕ ПУНКТЫ	
п. МЕТРОСТРОЕВСКИЙ	Административный центр МО
д. Гурьево	Населенный пункт
ГИДРОГРАФИЯ	
	Водоток (река, ручей, канал)
	Водоем (озеро, пруд, обводненный карьер, водохранилище)
ТРАНСПОРТ И ПУТИ СООБЩЕНИЯ	
Проект.	Сущ. пол.
	Железная дорога магистральная неэлектрифицированная
	Дорога общего типа регионального значения
	Дорога общего типа местного значения
УЛИЧНО-ДОРОЖНАЯ СЕТЬ НАСЕЛЕННОГО ПУНКТА	
Проект.	Сущ. пол.
	Улица
ОБЪЕКТЫ КАПИТАЛЬНОГО СТРОИТЕЛЬСТВА	
Проект.	Сущ. пол.
	ОКС специального назначения
ОБЪЕКТЫ КУЛЬТУРНОГО НАСЛЕДИЯ	
Проект.	Сущ. пол.
	Памятник
ЗОНЫ С ОСОБЫМИ УСЛОВИЯМИ ИСПОЛЬЗОВАНИЯ ТЕРРИТОРИИ	
Проект.	Сущ. пол.
	Границы защитных зон объектов культурного наследия*
ЗЕМЛИ ПО КАТЕГОРИЯМ	
Проект.	Сущ. пол.
	Земли населенных пунктов
	Земли сельскохозяйственного назначения
	Земли промышленности, энергетики, транспорта, связи, иного специального назначения
	Земли лесного фонда
	Земли особо охраняемых территорий и объектов

ЗОНЫ С ОСОБЫМИ УСЛОВИЯМИ ИСПОЛЬЗОВАНИЯ ТЕРРИТОРИИ

Проект.	Сущ. пол.	
		Охранная зона
		Санитарно-защитная зона
		Водоохранная зона
		Прибрежная защитная полоса
		Зона санитарной охраны источников питьевого водоснабжения
		Иные зоны (береговая полоса)

ТЕРРИТОРИИ, ПОДВЕРЖЕННЫЕ РИСКУ ВОЗНИКНОВЕНИЯ ЧРЕЗВЫЧАЙНЫХ СИТУАЦИЙ ПРИРОДНОГО И ТЕХНОГЕННОГО ХАРАКТЕРА

Проект.	Сущ. пол.	
		Территории, подверженные промышленным авариям (катастрофам)
		Территории, подверженные авариям на магистральных трубопроводах
		Территории, подверженные авариям коммунальной системы жизнеобеспечения
		Территории, подверженные паводкам
		Территории, подверженные карстам (карстово-суффозионным процессам)

ИНЖЕНЕРНАЯ ИНФРАСТРУКТУРА

Проект.	Сущ. пол.	Реконстр.	
			Магистральный газопровод
			Магистральный продуктопровод
			ЛЭП 500 кВ
			ЛЭП 220 кВ
			ЛЭП 220 кВ
			ЛЭП 35 кВ
			Водозабор
			Насосная станция
			Водонапорная башня
			Головная перекачивающая станция (ГПС)
			Подстанция 110 кВ
			Подстанция 35 кВ
			Котельная

Согласовано

Взам. инв. №

Подп. и дата

Инв. № подл.

- граница территории, в отношении которой осуществляется подготовка схемы расположения планировочной структуры
- граница зоны планируемого размещения линейного объекта
- ▲ Потенциально опасные объекты, которые могут стать источником чрезвычайных ситуаций
- ▲ существующая ГРС

Примечание:

- Чертеж разработан на основании генерального плана муниципального образования центральное Веневского района Тульской области. Карта границ территорий, подверженных риску возникновения чрезвычайных ситуаций природного и техногенного характера;
- Линейные объекты, подлежащие реконструкции в связи с изменением их местоположения, отсутствуют. Границы зон планируемого размещения данных линейных объектов не устанавливаются.

00567.ППТЗ—Г.4



Оснащение ИТСО ГРС Тульского ЛПУМГ

Материалы по обоснованию
проекта планировки территории.
Графическая часть

Схема границ территорий подверженных риску
возникновения чрезвычайных ситуаций природного и
техногенного характера
М 1:20000

Стадия Лист Листов
1 1

СВЯЗЬГАЗПРОЕКТ

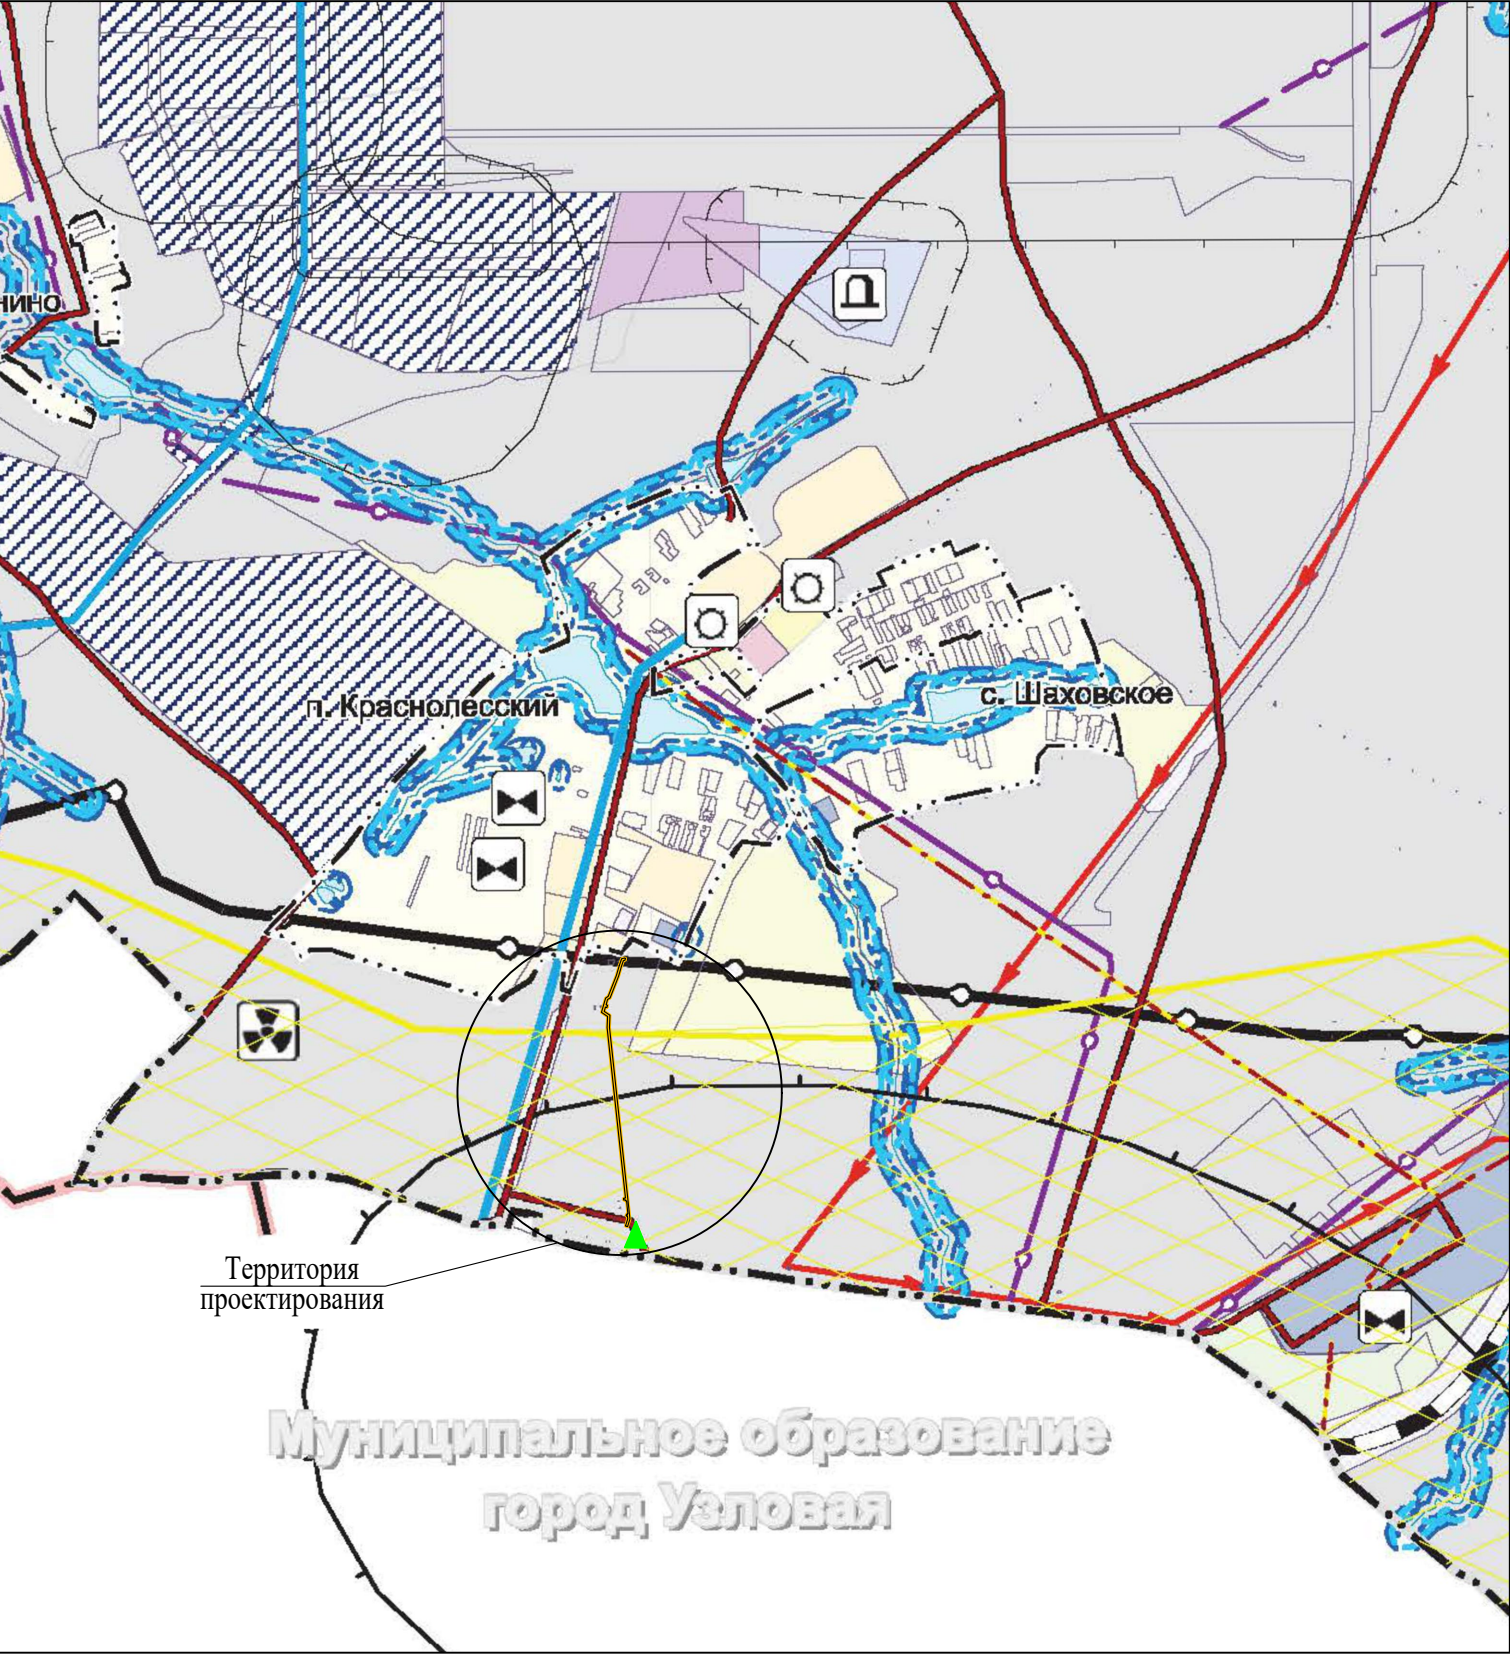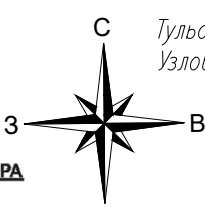

УСЛОВНЫЕ ОБОЗНАЧЕНИЯ

ГРАНИЦЫ ЕДИНИЦ
АДМИНИСТРАТИВНО-ТЕРРИТОРИАЛЬНОГО ДЕЛЕНИЯ РФ

- Сущ. пол. Граница муниципального района
- Граница сельского поселения
- Граница населенного пункта

НАСЕЛЕННЫЕ ПУНКТЫ

- С.П. КАМЕНЕЦКИЙ Административный центр
- д.Пашково Населенный пункт

ПОВЕРХНОСТНЫЕ ВОДНЫЕ ОБЪЕКТЫ

- Водоток (река, ручей, канал)
- Водоем (озеро, пруд, обводненный карьер, водохранилище)

ЖЕЛЕЗНОДОРОЖНЫЕ ПУТИ И АВТОМОБИЛЬНЫЕ ДОРОГИ

- Железнодорожный путь общего пользования
- Автомобильные дороги регионального или межмуниципального значения
- Автомобильные дороги местного значения

УЛИЧНО-ДОРОЖНАЯ СЕТЬ СЕЛЬСКОГО НАСЕЛЕННОГО ПУНКТА

- Реконст. Сущ. пол. Улицы и дороги местного значения

МЕСТА ПОГРЕБЕНИЯ

- Сущ. пол. Кладбище

САНИТАРНО-ЗАЩИТНАЯ ЗОНА

- Сущ. пол. Санитарно-защитная зона предприятий, сооружений и иных объектов

ОХРАННАЯ ЗОНА ИНЖЕНЕРНЫХ КОММУНИКАЦИЙ

- Охранная зона

ВОДООХРАННЫЕ ЗОНЫ

- Водоохранная зона

ПРИБРЕЖНЫЕ ЗАЩИТНЫЕ ПОЛОСЫ

- Прибрежная защитная полоса

БЕРЕГОВЫЕ ПОЛОСЫ

- Береговая полоса

ЗОНЫ САНИТАРНОЙ ОХРАНЫ ИСТОЧНИКОВ ПИТЬЕВОГО И ХОЗЯЙСТВЕННО-РЫБОВОДОСНАБЖЕНИЯ И ВОДОПРОВОДОВ ПИТЬЕВОГО НАЗНАЧЕНИЯ

- Первый пояс зоны санитарной охраны источника водоснабжения

ИНЖЕНЕРНАЯ ИНФРАСТРУКТУРА

- Реконст. Планир. Сущ. пол. Водовод
- Водопровод
- Напорная канализация
- Магистральный нефтепровод
- Магистральный газопровод
- Газопровод распределительный
- Линии электропередачи 220 кВ
- Линии электропередачи 110 кВ
- Линии электропередачи 35 кВ
- Водонапорная башня
- Водозабор
- Очистные сооружения
- Газораспределительная станция (ГРС)
- Электрическая подстанция 35 кВ

ОСОБЫЕ ЭКОНОМИЧЕСКИЕ ЗОНЫ

- Сущ. пол. Промышленно-производственная экономическая зона

ТЕРРИТОРИИ, ПОДВЕРЖЕННЫЕ РИСКУ ВОЗНИКНОВЕНИЯ ЧРЕЗВЫЧАЙНЫХ СИТУАЦИЙ ПРИРОДНОГО ХАРАКТЕРА

- Территории, подверженные риску возникновения чрезвычайных ситуаций природного характера

ТЕРРИТОРИИ, ПОДВЕРЖЕННЫЕ РИСКУ ВОЗНИКНОВЕНИЯ ЧРЕЗВЫЧАЙНЫХ СИТУАЦИЙ ТЕХНОГЕННОГО ХАРАКТЕРА

- Зона, подверженная риску радиоактивного загрязнения

ОСОБЫЕ ЭКОНОМИЧЕСКИЕ ЗОНЫ

- Сущ. пол. Промышленно-производственная экономическая зона

ТЕРРИТОРИИ, ЗОНЫ И ПЛОЩАДКИ ДЛЯ ИНВЕСТИЦИОННОЙ ДЕЯТЕЛЬНОСТИ, КОМПЛЕКСНОГО РАЗВИТИЯ

- Планир. Инновационный территориальный кластер

Согласовано

Взам инв.М

Подп. и дата

Инв.М подл.

- граница территории, в отношении которой осуществляется подготовка схемы расположения планировочной структуры
- граница зоны планируемого размещения линейного объекта

Потенциально опасные объекты, которые могут стать источником чрезвычайных ситуаций



существующая ГРС

Примечание:

- Чертеж разработан на основании генерального плана муниципального образования центральное Веневское района Тульской области. Карта границ территорий, подверженных риску возникновения чрезвычайных ситуаций природного и техногенного характера;
- Линейные объекты, подлежащие реконструкции в связи с изменением их местоположения, отсутствуют. Границы зон планируемого размещения данных линейных объектов не устанавливаются.

00567.ППТЗ—Г.4

Оснащение ИТСО ГРС Тульского ЛПУМГ



Материалы по обоснованию
проекта планировки территории.
Графическая часть

Стадия Лист Листов
1 1

Схема границ территорий подверженных риску
возникновения чрезвычайных ситуаций природного и
техногенного характера
М 1:20000



Тульская область,
Богородицкий район

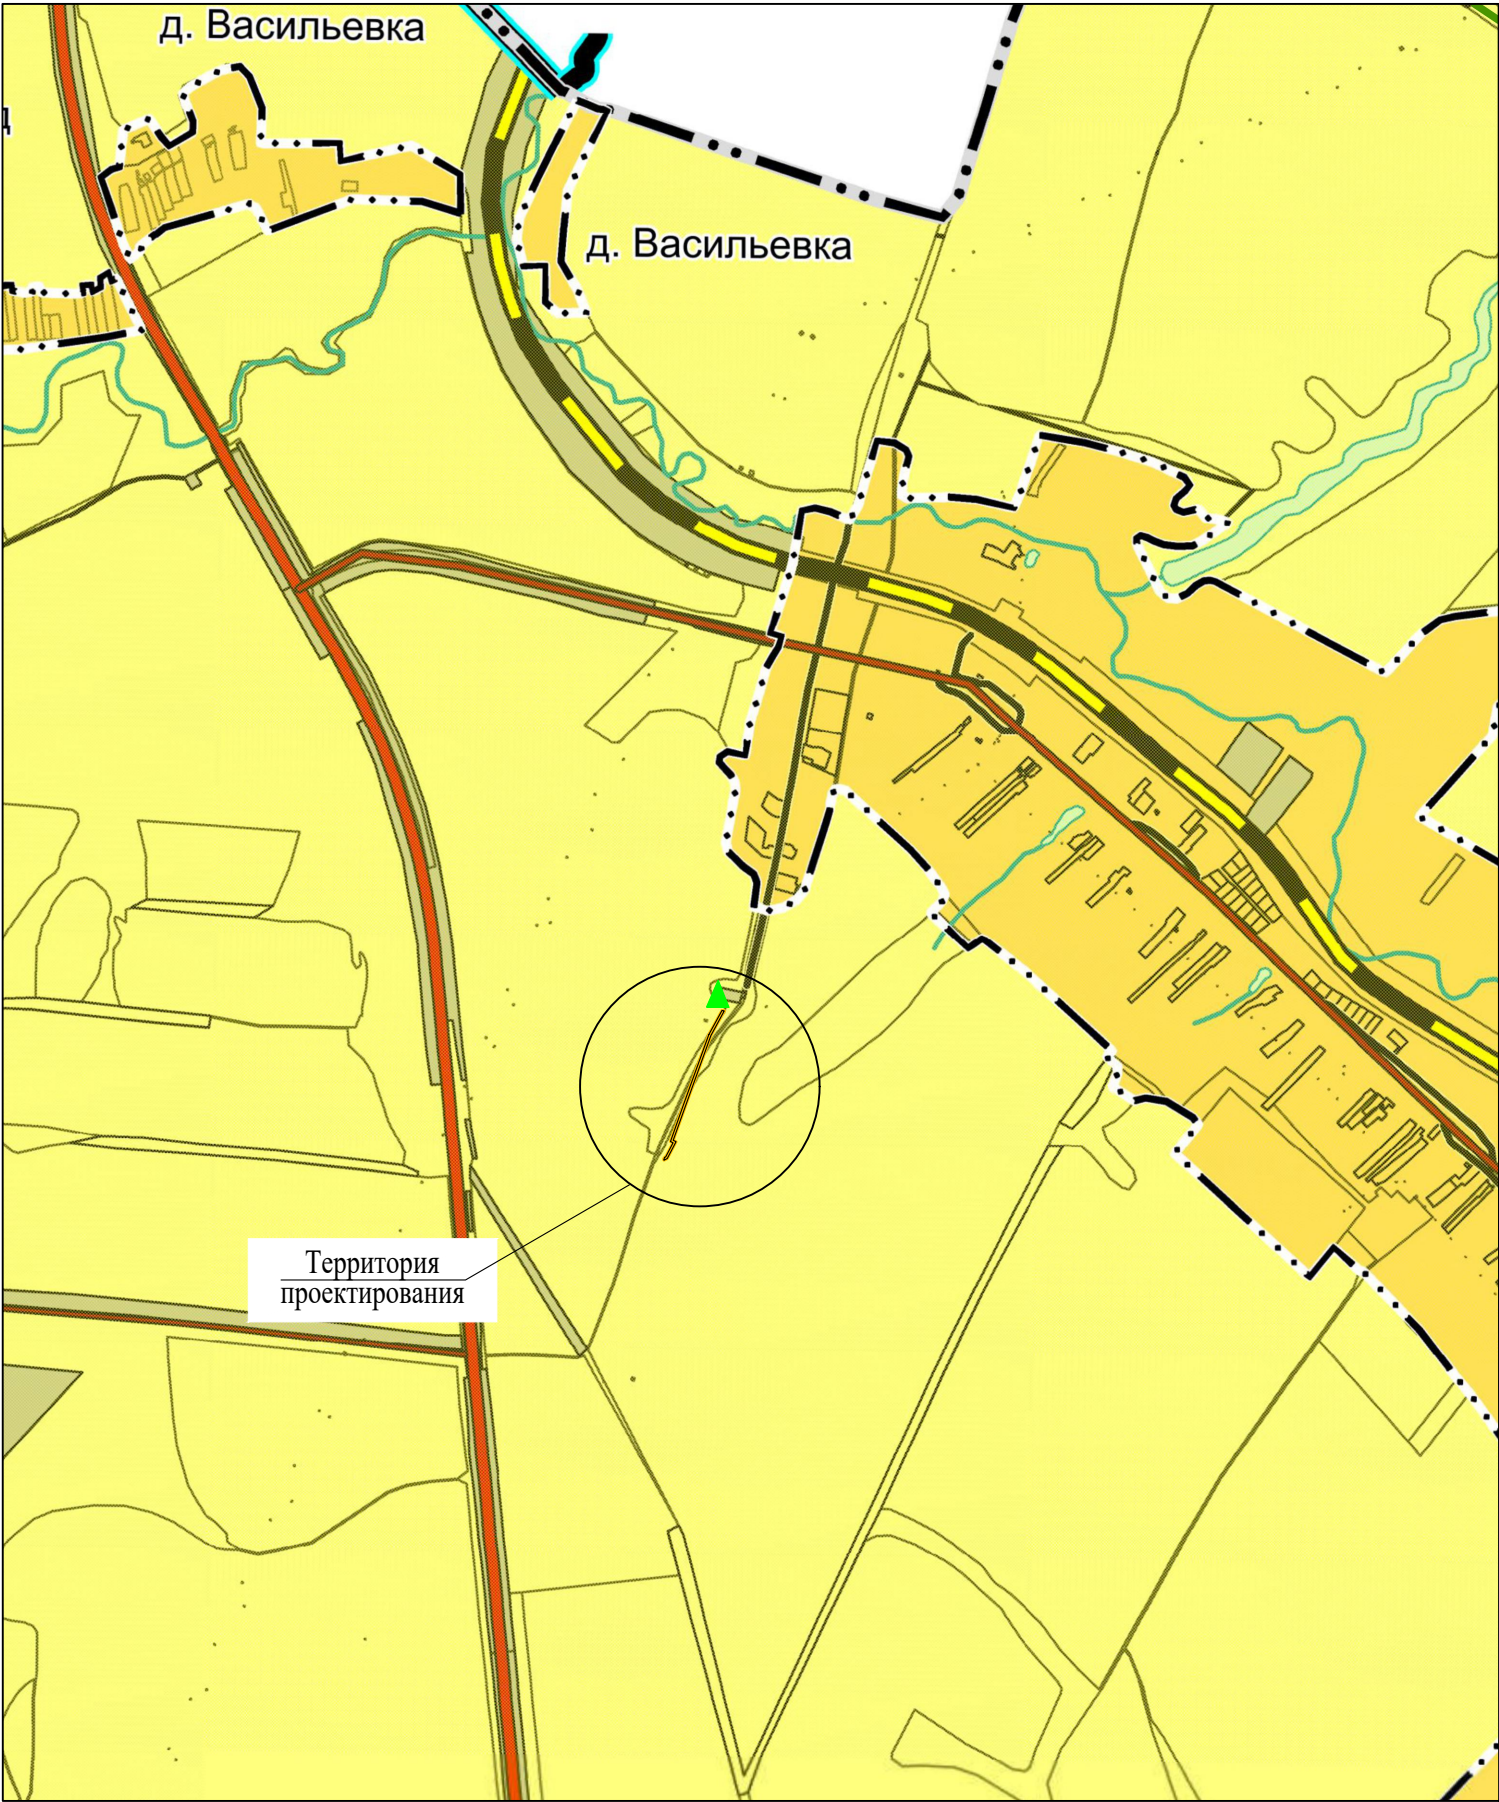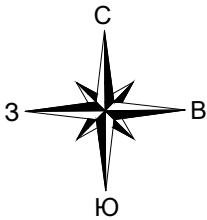

Реконструкция

Полное

Существующее

Границы единиц административно-территориального деления Российской Федерации

Граница городского поселения

Граница сельского поселения

Граница населенного пункта

Объекты транспортной инфраструктуры

Железнодорожные пути

Железнодорожный путь общего пользования

Автомобильные дороги

Автомобильные дороги федерального значения

Автомобильные дороги регионального или межмуниципального значения

Автомобильные дороги местного значения

Улично-дорожная сеть сельского населенного пункта

Улицы в жилой застройке

Поверхностные водные объекты

Водоток (река, ручей, канал)

Водоем (озеро, пруд, обводненный карьер, водохранилище)

Земли по категориям

Земли населенных пунктов

Земли сельскохозяйственного назначения

Земли промышленности, энергетики, транспорта, связи, радиовещания, телевидения, информатики, земли для обеспечения космической деятельности, земли обороны, безопасности и земли иного специального назначения

Территории, подверженные риску возникновения чрезвычайных ситуаций природного и техногенного характера

Территории, подверженные риску возникновения чрезвычайных ситуаций техногенного характера

Зона, подверженная риску радиоактивного загрязнения

- граница территории, в отношении которой осуществляется подготовка схемы расположения планировочной структуры
- граница зоны планируемого размещения линейного объекта
- ▲

Потенциально опасные объекты, которые могут стать источником чрезвычайных ситуаций
- ▲


существующая ГРС

Примечание:

- Чертеж разработан на основании генерального плана муниципального образования центральное Веневского района Тульской области. Карта границ территорий, подверженных риску возникновения чрезвычайных ситуаций природного и техногенного характера;
- Линейные объекты, подлежащие реконструкции в связи с изменением их местоположения, отсутствуют. Границы зон планируемого размещения данных линейных объектов не устанавливаются.

Согласовано					
Взам инв. N					
Подп. и дата					
Инв. N подл.					

						00567.ППТЗ–Г.4		
						Оснащение ИТСО ГРС Тульского ЛПУМГ		
Изм.	Кол.уч.	Лист	Ндок.	Подп.	Дата	Материалы по обоснованию проекта планировки территории. Графическая часть	Стадия	Лист
Разработал	Енина				01.25			Листов
Проверил	Сорокин				01.25			1
						Схема границ территорий подверженных риску возникновения чрезвычайных ситуаций природного и техногенного характера М 1:25000		

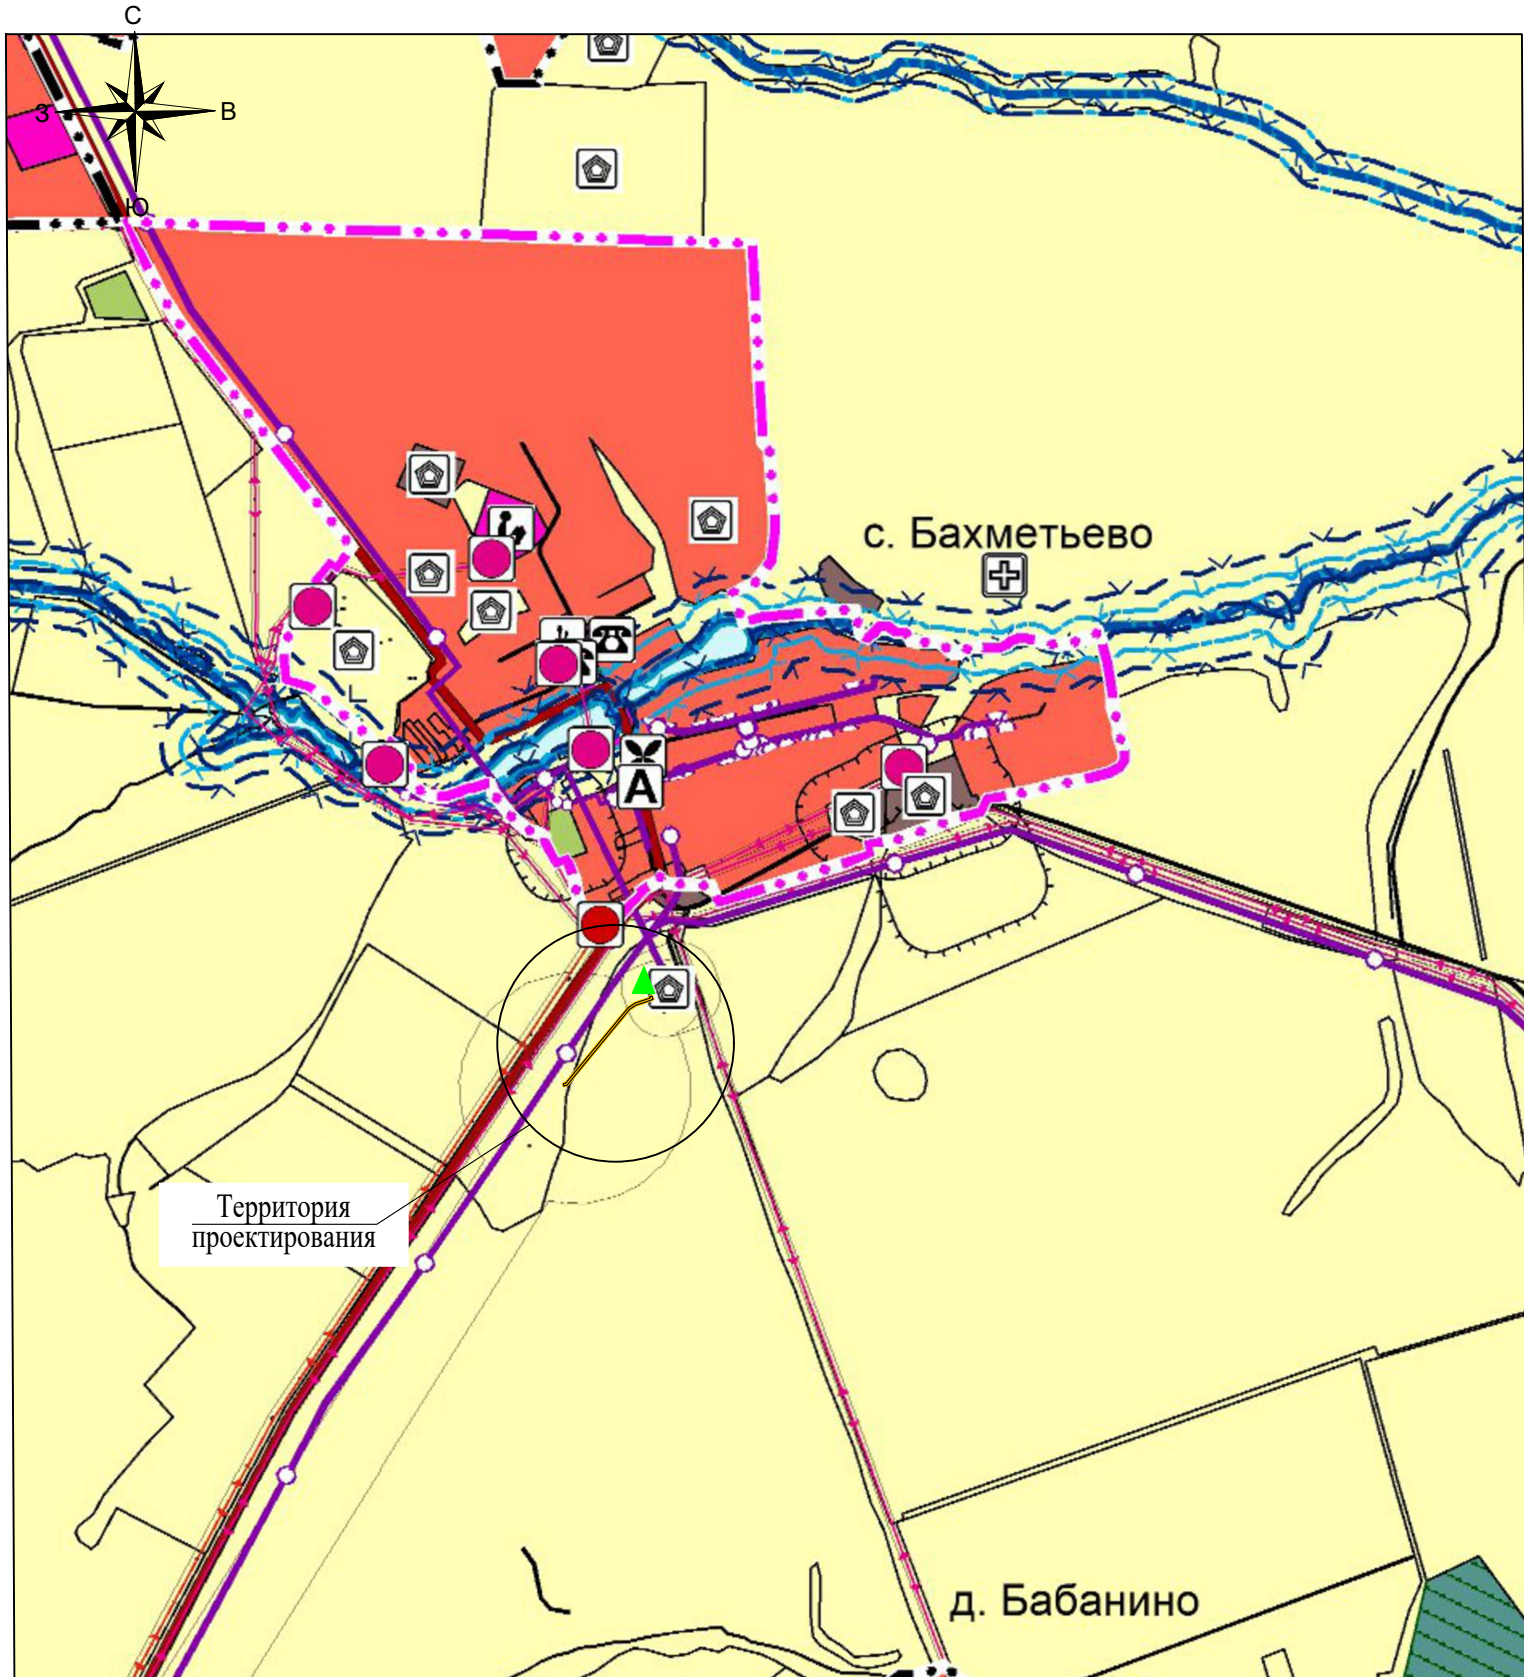

— граница территории, в отношении которой осуществляется подготовка схемы расположения планировочной структуры
— границы зоны планируемого размещения линейного объекта
Потенциально опасные объекты, которые могут стать источником чрезвычайных ситуаций
▲ существующая ГРС

- Примечание:
- Чертеж разработан на основании генерального плана муниципального образования Бахметьевское Богородицкого района Тульской области. Карта границ территорий, подверженных риску возникновения чрезвычайных ситуаций природного и техногенного характера;
 - Линейные объекты, подлежащие реконструкции в связи с изменением их местоположения, отсутствуют. Границы зон планируемого размещения данных линейных объектов не устанавливаются.

УСЛОВНЫЕ ОБОЗНАЧЕНИЯ

Планируемые

Существующие

Границы единиц административно-территориального деления Российской Федерации

— — — — —

Граница сельского поселения

— — — — —

Граница населенного пункта

Функциональные зоны

Жилые зоны

Общественно-деловые зоны

Производственные зоны, зоны инженерной и транспортной инфраструктуры

Зоны сельскохозяйственного использования

Зоны лесов

Зоны специального назначения

Зоны отдыха

Поверхностные водные объекты

Водоток (река, ручей, канал)

Водоем (озеро, пруд, обводненный карьер, водохранилище)

Автомобильные дороги

Автомобильные дороги регионального или межмуниципального значения

Улично-дорожная сеть сельского населенного пункта

Улицы в жилой застройке

Объекты образования и науки

Общеобразовательная организация

Объекты культуры и искусства

Объект культурно-досугового (клубного) типа

Прочие объекты обслуживания

Административное здание

Объект религиозной организации (объединения)

Объекты торговли, общественного питания

Остановочные пункты общественного пассажирского транспорта

Остановочный пункт

Объекты отдыха и туризма

Специализированные коллективные средства размещения

Общественные пространства

Благоустроенный пляж, место массовой околородной рекреации

Электрические подстанции

Электрическая подстанция 35 кВ

Электрическая подстанция 10 кВ

Трансформаторная подстанция (ТП)

Территории, подверженные риску возникновения чрезвычайных ситуаций природного характера

Места погребения

Кладбище

Объекты утилизации, обезвреживания, размещения отходов производства и потребления

Объект размещения отходов

Объект утилизации, уничтожения биологических отходов

Объекты связи

Базовая станция

Объекты почтовой связи

Объекты физической культуры и массового спорта

Спортивное сооружение

Прочие объекты, связанные с производственной деятельностью

Объект, связанный с производственной деятельностью

Объекты обслуживания и хранения автомобильного транспорта

Стоянка (парковка) автомобилей

Искусственные дорожные сооружения

Мостовое сооружение

Объекты здравоохранения

Лечебно-профилактическая медицинская организация, оказывающая медицинскую помощь в амбулаторных условиях и (или) в условиях дневного стационара

Обособленное структурное подразделение медицинской организации, оказывающей первичную медико-санитарную помощь

Объекты трубопроводного транспорта и инженерной инфраструктуры

Линии электропередачи (ЛЭП)

Линии электропередачи 35 кВ

Линии электропередачи 10 кВ

Распределительные трубопроводы для транспортировки газа

Газопровод распределительный высокого давления

Газопровод распределительный среднего давления

Сети электросвязи

Линия связи

Зоны с особыми условиями использования территорий

Санитарно-защитная зона предприятий, сооружений и иных объектов

Охранная зона инженерных коммуникаций

Водоохранная зона

Прибрежная защитная полоса

Береговая полоса

Защитная зона объекта культурного наследия

00567.ППТЗ—Г.4



Оснащение ИТСО ГРС Тульского ЛПУМГ

Материалы по обоснованию
проекта планировки территории.
Графическая часть

Схема границ территорий подверженных риску
возникновения чрезвычайных ситуаций природного и
техногенного характера
М 1:25000

Стадия Лист Листов
1 1



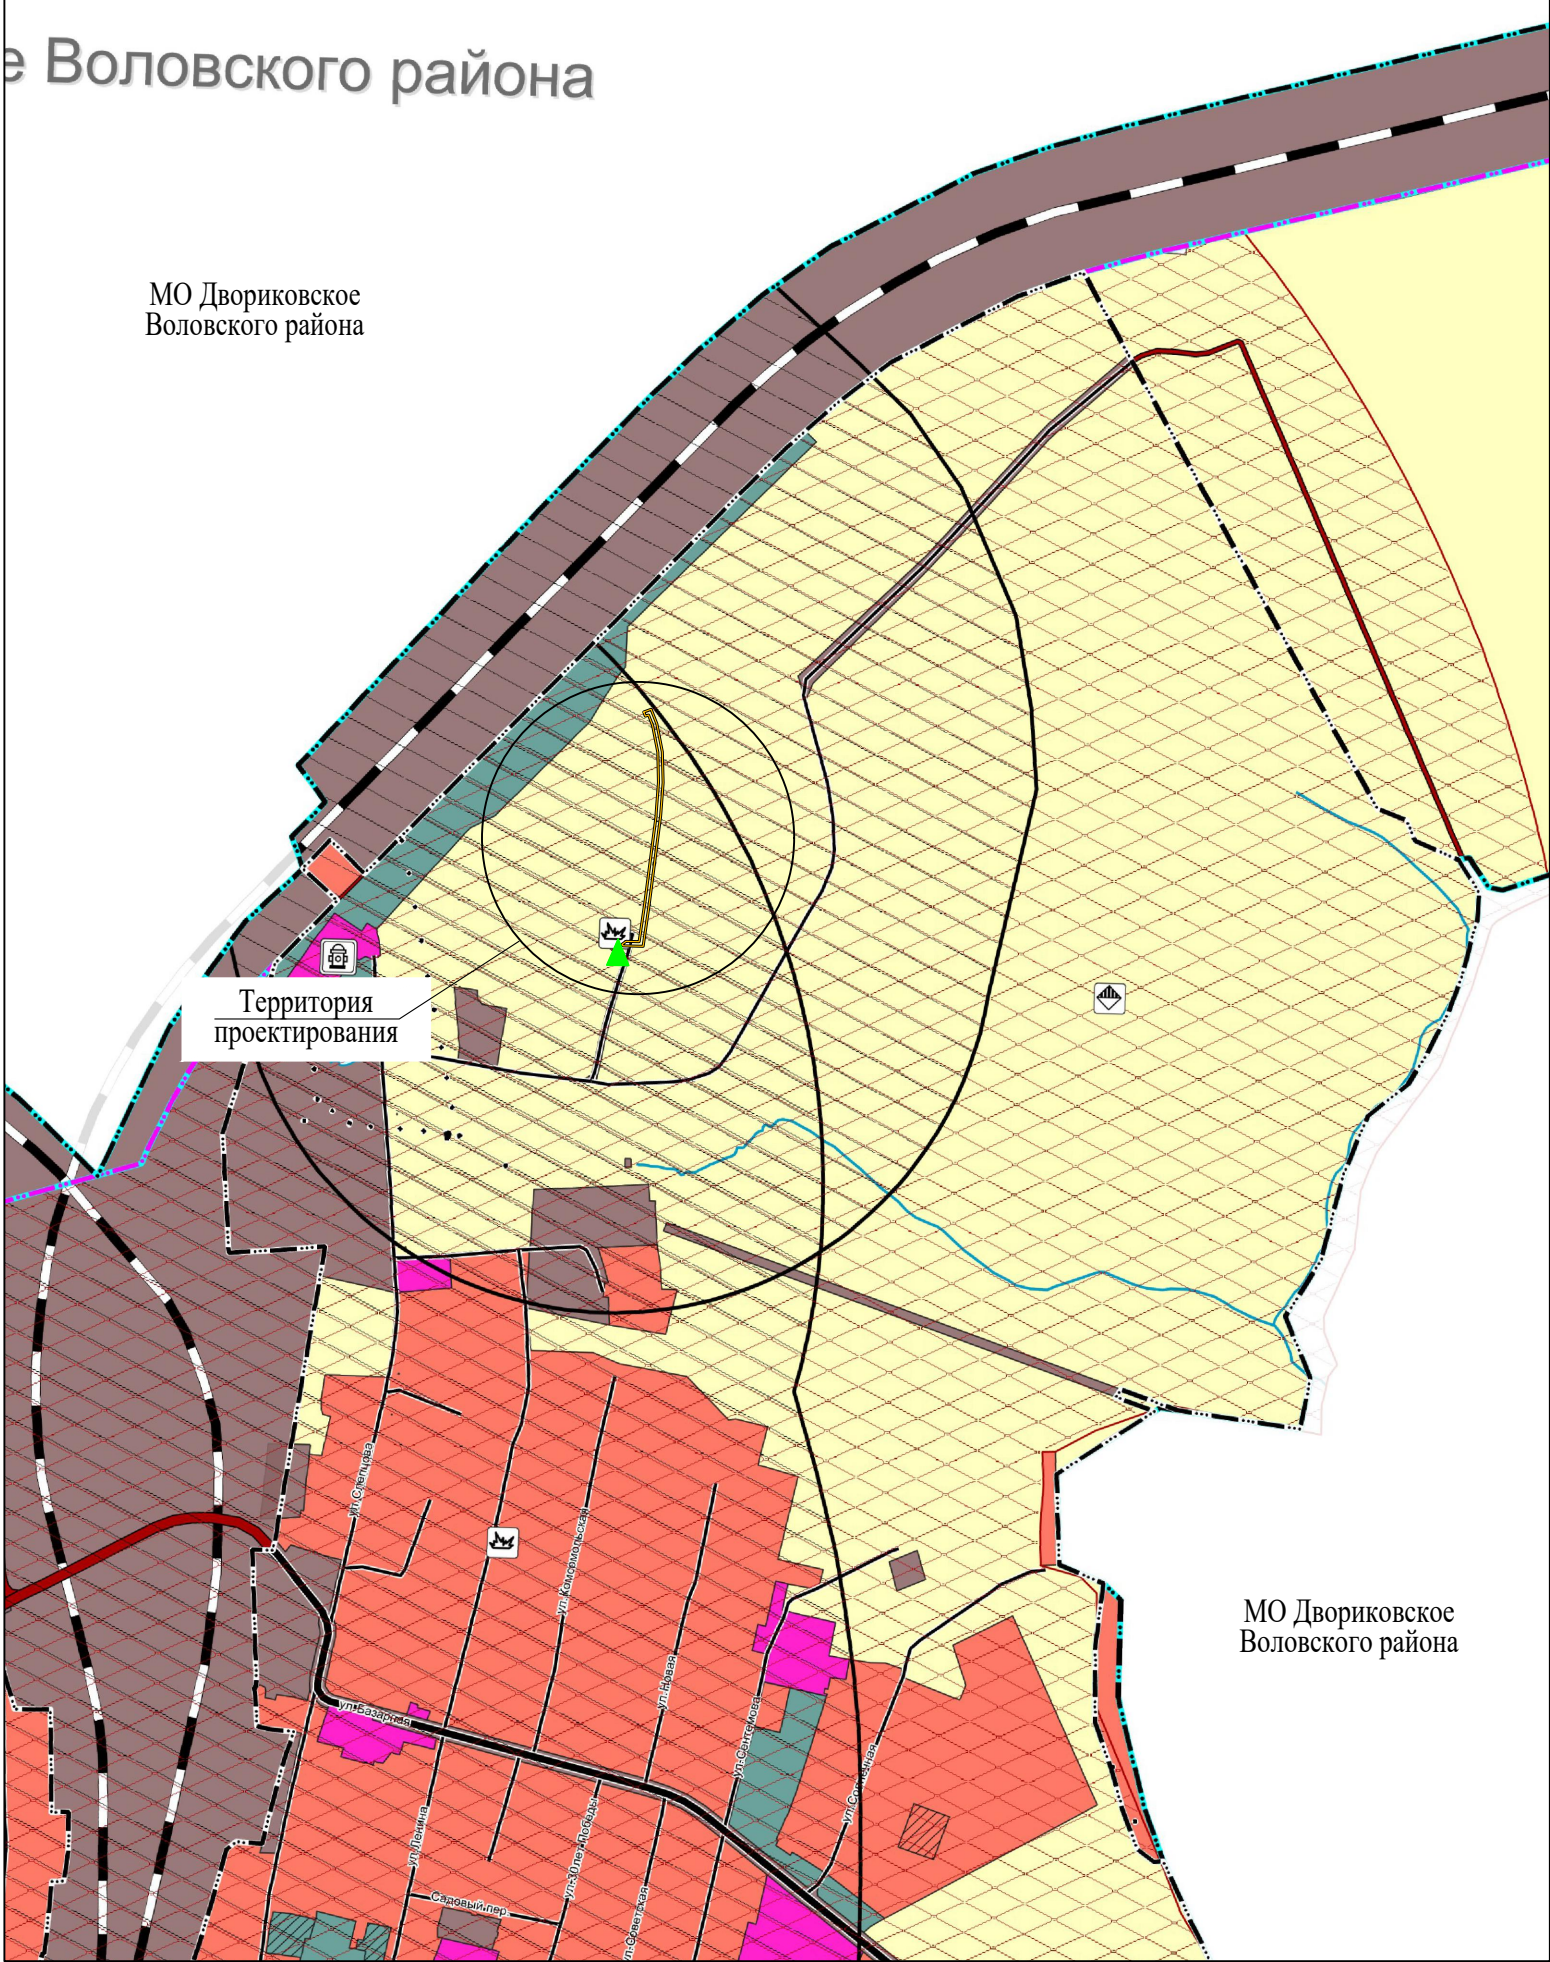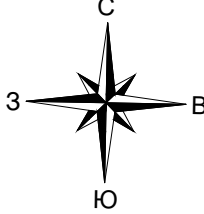

Условные обозначения

Границы

- план. суц. Граница городского поселения
- Граница населенного пункта

Функциональные зоны

- Жилые зоны
- Зоны сельскохоз. использования
- Производственные зоны, инженерная, транспортная инфраструктура
- Общественно-деловые зоны
- Зоны специального назначения
- Зона кладбищ

Гидрография

- Водоём (оз., пруд, карьер, водохр.)
- Водоток (река, ручей, канал)

- граница территории, в отношении которой осуществляется подготовка схемы расположения планировочной структуры
- граница зоны планируемого размещения линейного объекта
- Потенциально опасные объекты, которые могут стать источником чрезвычайных ситуаций
- существующая ГРС

Примечание:

- Чертеж разработан на основании генерального плана муниципального образования рабочий посёлок Волово Воловского района Тульской области. Карта границ территорий, подверженных риску возникновения чрезвычайных ситуаций природного и техногенного характера;
- Линейные объекты, подлежащие реконструкции в связи с изменением их местоположения, отсутствуют. Границы зон планируемого размещения данных линейных объектов не устанавливаются.

Объекты транспортной инфраструктуры

- Автомобильные дороги
- Автомобильные дороги регионального или межмуниципального значения
- Автомобильные дороги местного значения
- Железнодорожные пути
- Железнодорожный путь общего пользования
- Железнодорожный путь необщего пользования

Улично-дорожная сеть городского населенного пункта

- Магистральная улица районного значения
- Улицы и дороги местного значения

Территории, подверженные риску возникновения чрезвычайных ситуаций природного и техногенного характера

Территории, подверженные риску возникновения чрезвычайных ситуаций техногенного характера



- Территории, подверженные риску возникновения чрезвычайных ситуаций техногенного характера
- Зона, подверженная риску химического заражения
- Зона, подверженная риску радиоактивного загрязнения

Объекты капитального строительства

- Объекты единой государственной системы предупреждения и ликвидации чрезвычайных ситуаций
- Объекты обеспечения пожарной безопасности

Согласовано	
Взам. инв. М	
Подп. и дата	
Инв. № подл.	

						00567.ППТЗ—Г.4		
						Оснащение ИТСО ГРС Тульского ЛПУМГ		
Изм.	Кол.уч.	Лист	Н док.	Подп.	Дата	Материалы по обоснованию проекта планировки территории. Графическая часть	Стадия	Лист
Разработал	Енина				01.25			Листов
Проверил	Сорокин				01.25			1
						Схема границ территорий подверженных риску возникновения чрезвычайных ситуаций природного и техногенного характера М 1:25000		

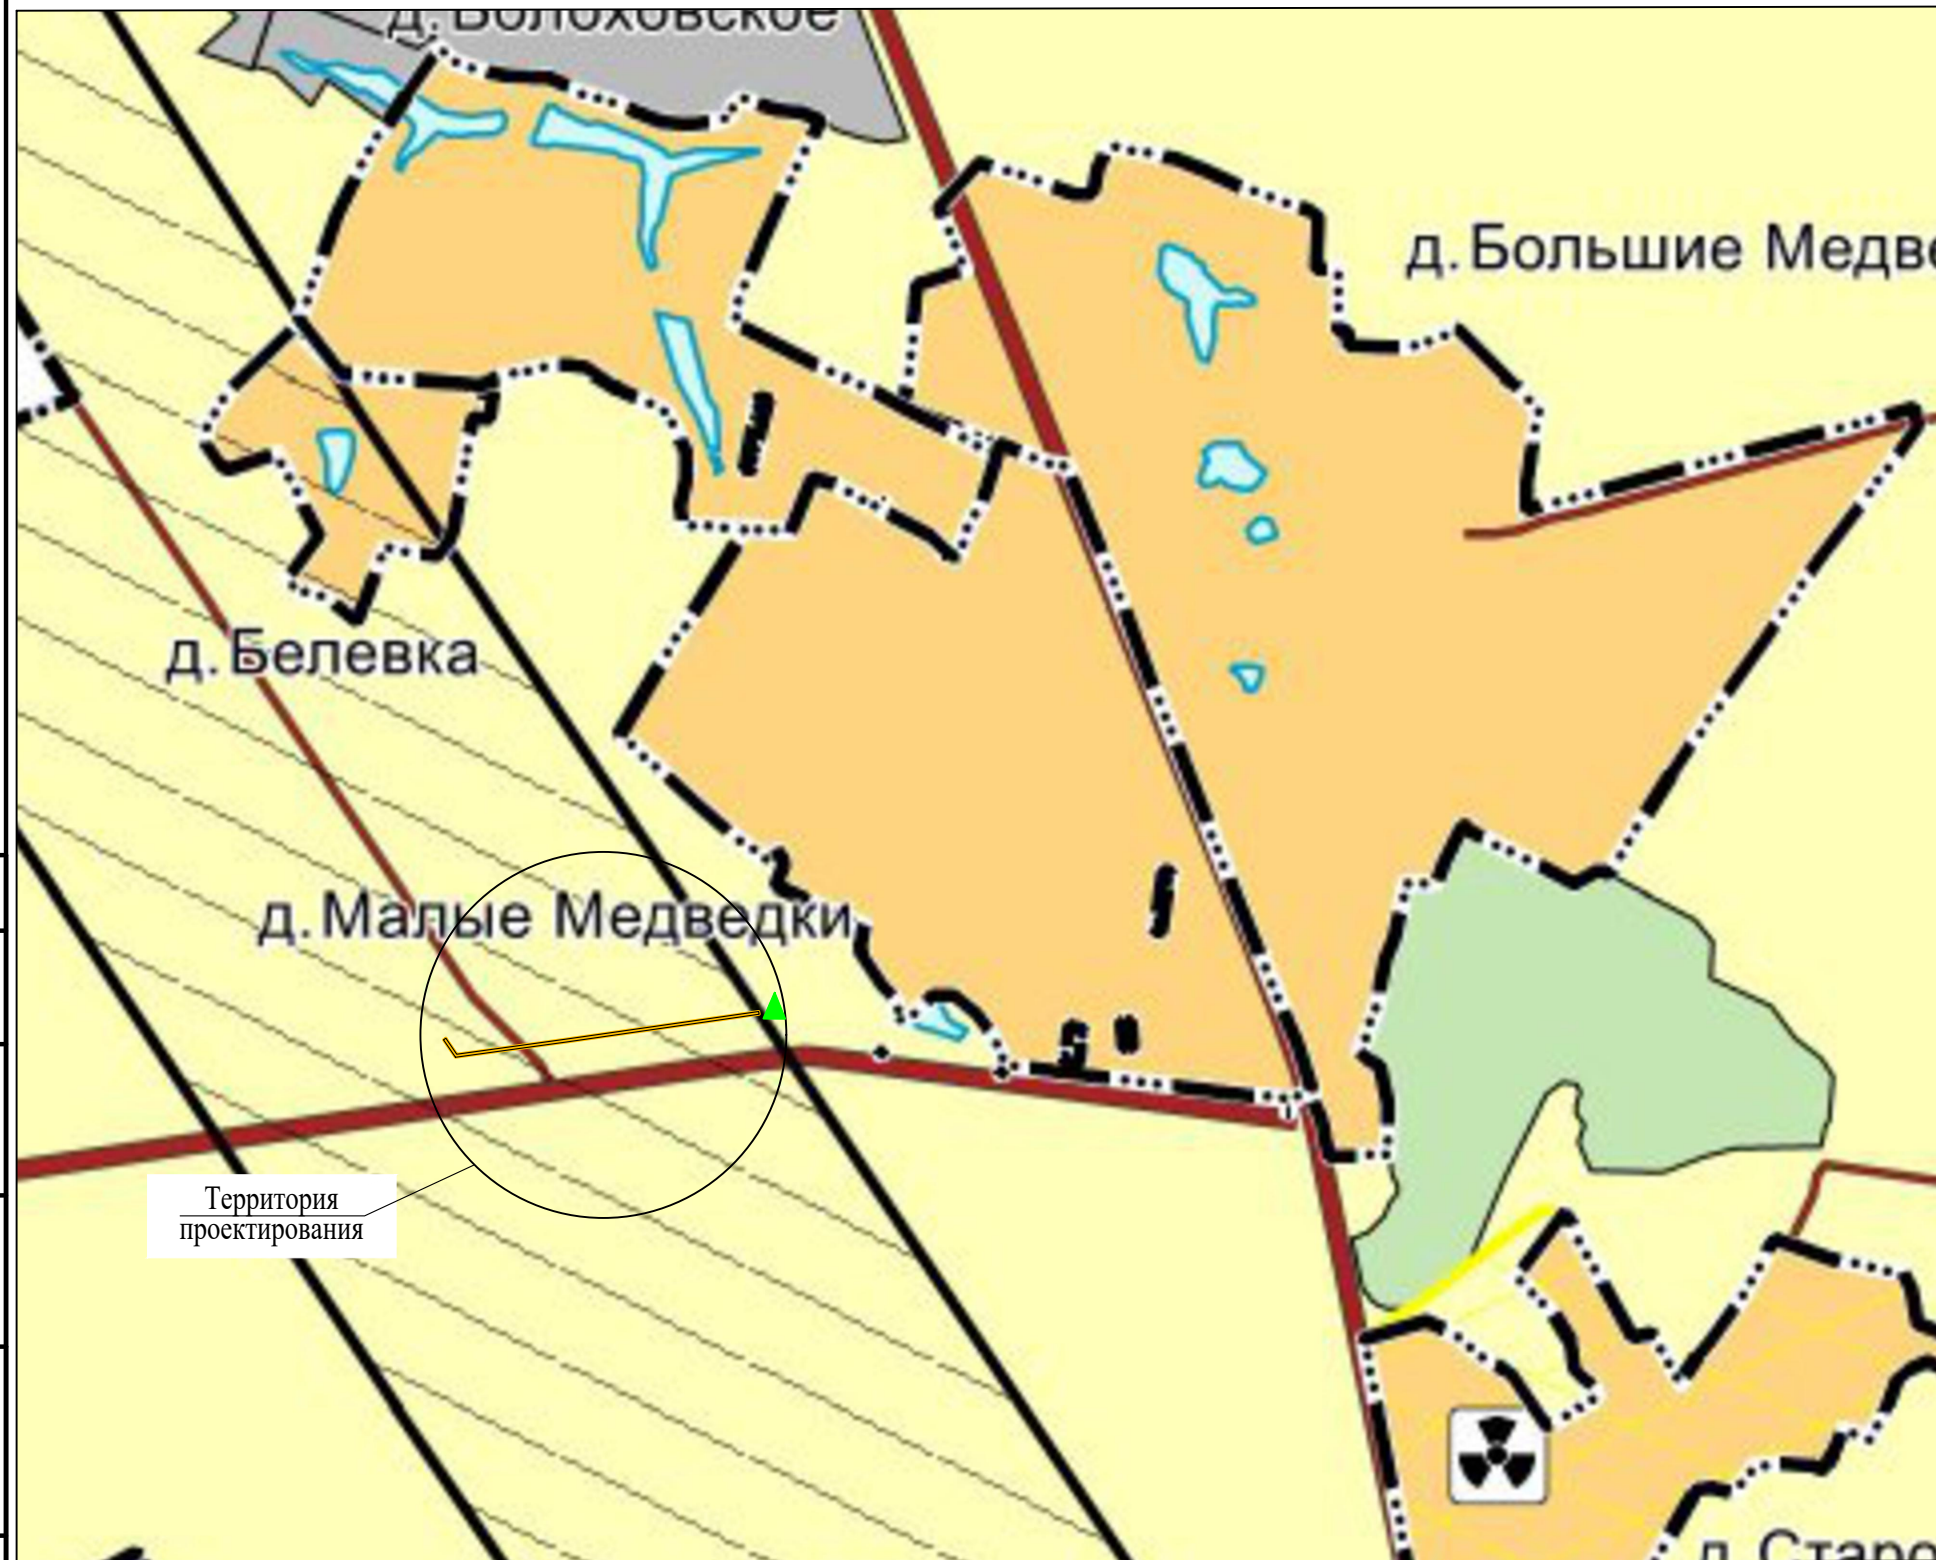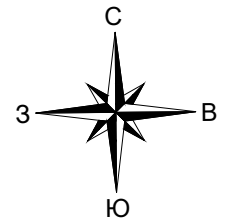

- ## Земли по категориям
- | план. | сущ. |
|---|--|
|  |  Земли сельскохозяйственного назначения |
|  | Земли промышленности, энергетики, транспорта, связи, радиовещания, телевидения, информатики, земли для обеспечения космической деятельности, земли обороны, безопасности и земли иного специального назначения |
|  | Земли лесного фонда |
|  | Земли особо охраняемых территорий |
|  | Земли населенных пунктов |

 Автодороги местного значения

 Ж/дорожный путь общего пользования

 Автомобильные дороги регионального значения

 Автомобильные дороги федерального значения

Граница субъекта РФ

Граница городского округа

Граница населенного пункта

 Водоток (река, ручей, канал)

 Водоем (оз., пруд, карьер, водохр.)

 Водоток (река, ручей, канал)

 Территории, подверженные риску возникновения чрезвычайных ситуаций техногенного характера

Территории, подверженные риску возникновения чрезвычайных ситуаций природного характера

 Территории, подверженные опасным геологическим процессам

 Объекты обеспечения пожарной безопасности

Территория проектирования

граница территории, в отношении которой осуществляется
подготовка схемы расположения планировочной структуры
граница зоны планируемого размещения линейного объекта

Потенциально опасные объекты, которые могут стать источником чрезвычайных ситуаций
▲ существующая ГРС

Примечание:

1. Чертеж разработан на основании генерального плана МО город Ефремов Тульской области. Карта границ территорий, подверженных риску возникновения чрезвычайных ситуаций природного и техногенного характера;
2. Линейные объекты, подлежащие реконструкции в связи с изменением их местоположения, отсутствуют. Границы зон планируемого размещения данных линейных объектов не устанавливаются.

						00567.ППТЗ–Г.4		
						Оснащение ИТСО ГРС Тульского ЛПУМГ		
Изм.	Кол.уч	Лист	Ндоп	Погн.	Дата			
Разработал	Енина			01.25	Материалы по обоснованию проекта планировки территории. Графическая часть	Стация	Лист	Листов
Проверил	Сорокин			01.25			1	1
					Схема границ территорий подверженных риску возникновения чрезвычайных ситуация природного и техногенного характера М 1:25000			