

ООО «СВЯЗЬГАЗПРОЕКТ»

ДОКУМЕНТАЦИЯ ПО ПЛАНИРОВКЕ ТЕРРИТОРИИ

**Проект планировки территории и проект межевания территории,
предусматривающий размещение линейного объекта
«Оснащение ИТСО ГРС Тульского ЛПУМГ»**

**Основная часть проекта межевания территории
Раздел 1 «Проект межевания территории. Графическая часть»**

00567.ПМТ1

Том 5

**Заместитель директора по
подготовке производства,
инженерным изысканиям и
специальным разделам**

Главный инженер проекта



И. Е. Чернышов

Е.А. Чурсанов

Взам. инв. №	
Подпись и дата	
Инв. № подл.	

Содержание тома 5

Обозначение	Наименование	Примечание
00567.ПМТ1-С	Содержание тома 5	1
00567.ДПТ-СД	Состав документации по планировке территории	1
00567. ПМТ1-Г.1	Чертеж межевания территории	22
	Всего листов:	24


Согласовано

В. инв. №

Подп. и дата

Инв. № подл.

00567.ПМТ1-С

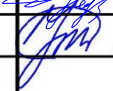						00567.ПМТ1-С		
Изм.	Кол.уч.	Лист	№ док	Подпись	Дата	Содержание тома 5		
Разраб.		Енина			01.25			
Пров.		Сорокин			01.25	Содержание тома 5		
						 СВЯЗЬГАЗПРОЕКТ		
						Стадия	Лист	Листов
								1

Состав документации по планировке территории

№ тома	Обозначение	Наименование	Примечание
1	00567.ППТ1	Раздел 1 «Проект планировки территории. Графическая часть»	
2	00567.ППТ2	Раздел 2 «Положение о размещении линейных объектов»	
3	00567.ППТ3	Раздел 3 «Материалы по обоснованию проекта планировки территории. Графическая часть»	
4	00567.ППТ4	Раздел 4 «Материалы по обоснованию проекта планировки территории. Пояснительная записка»	
5	00567.ПМТ1	Раздел 1 «Проект межевания территории. Графическая часть»	
6	00567.ПМТ2	Раздел 2 «Проект межевания территории. Текстовая часть»	
7	00567.ПМТ3	Раздел 3 «Материалы по обоснованию проекта межевания территории. Графическая часть»	
8	00567.ПМТ4	Раздел 4 «Материалы по обоснованию проекта межевания территории. Пояснительная записка»	


Согласовано

В. инв. №

Подп. и дата

Инв. № подл.

00567.ДПТ-СД

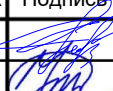Изм.	Кол.уч.	Лист	№ док	Подпись	Дата
Разраб.		Енина			01.25
Пров.		Сорокин			01.25

Состав документации по
планировке территории

Стадия	Лист	Листов
		1





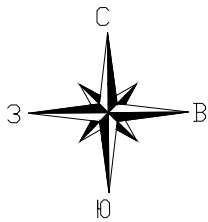


Схема расположения листов

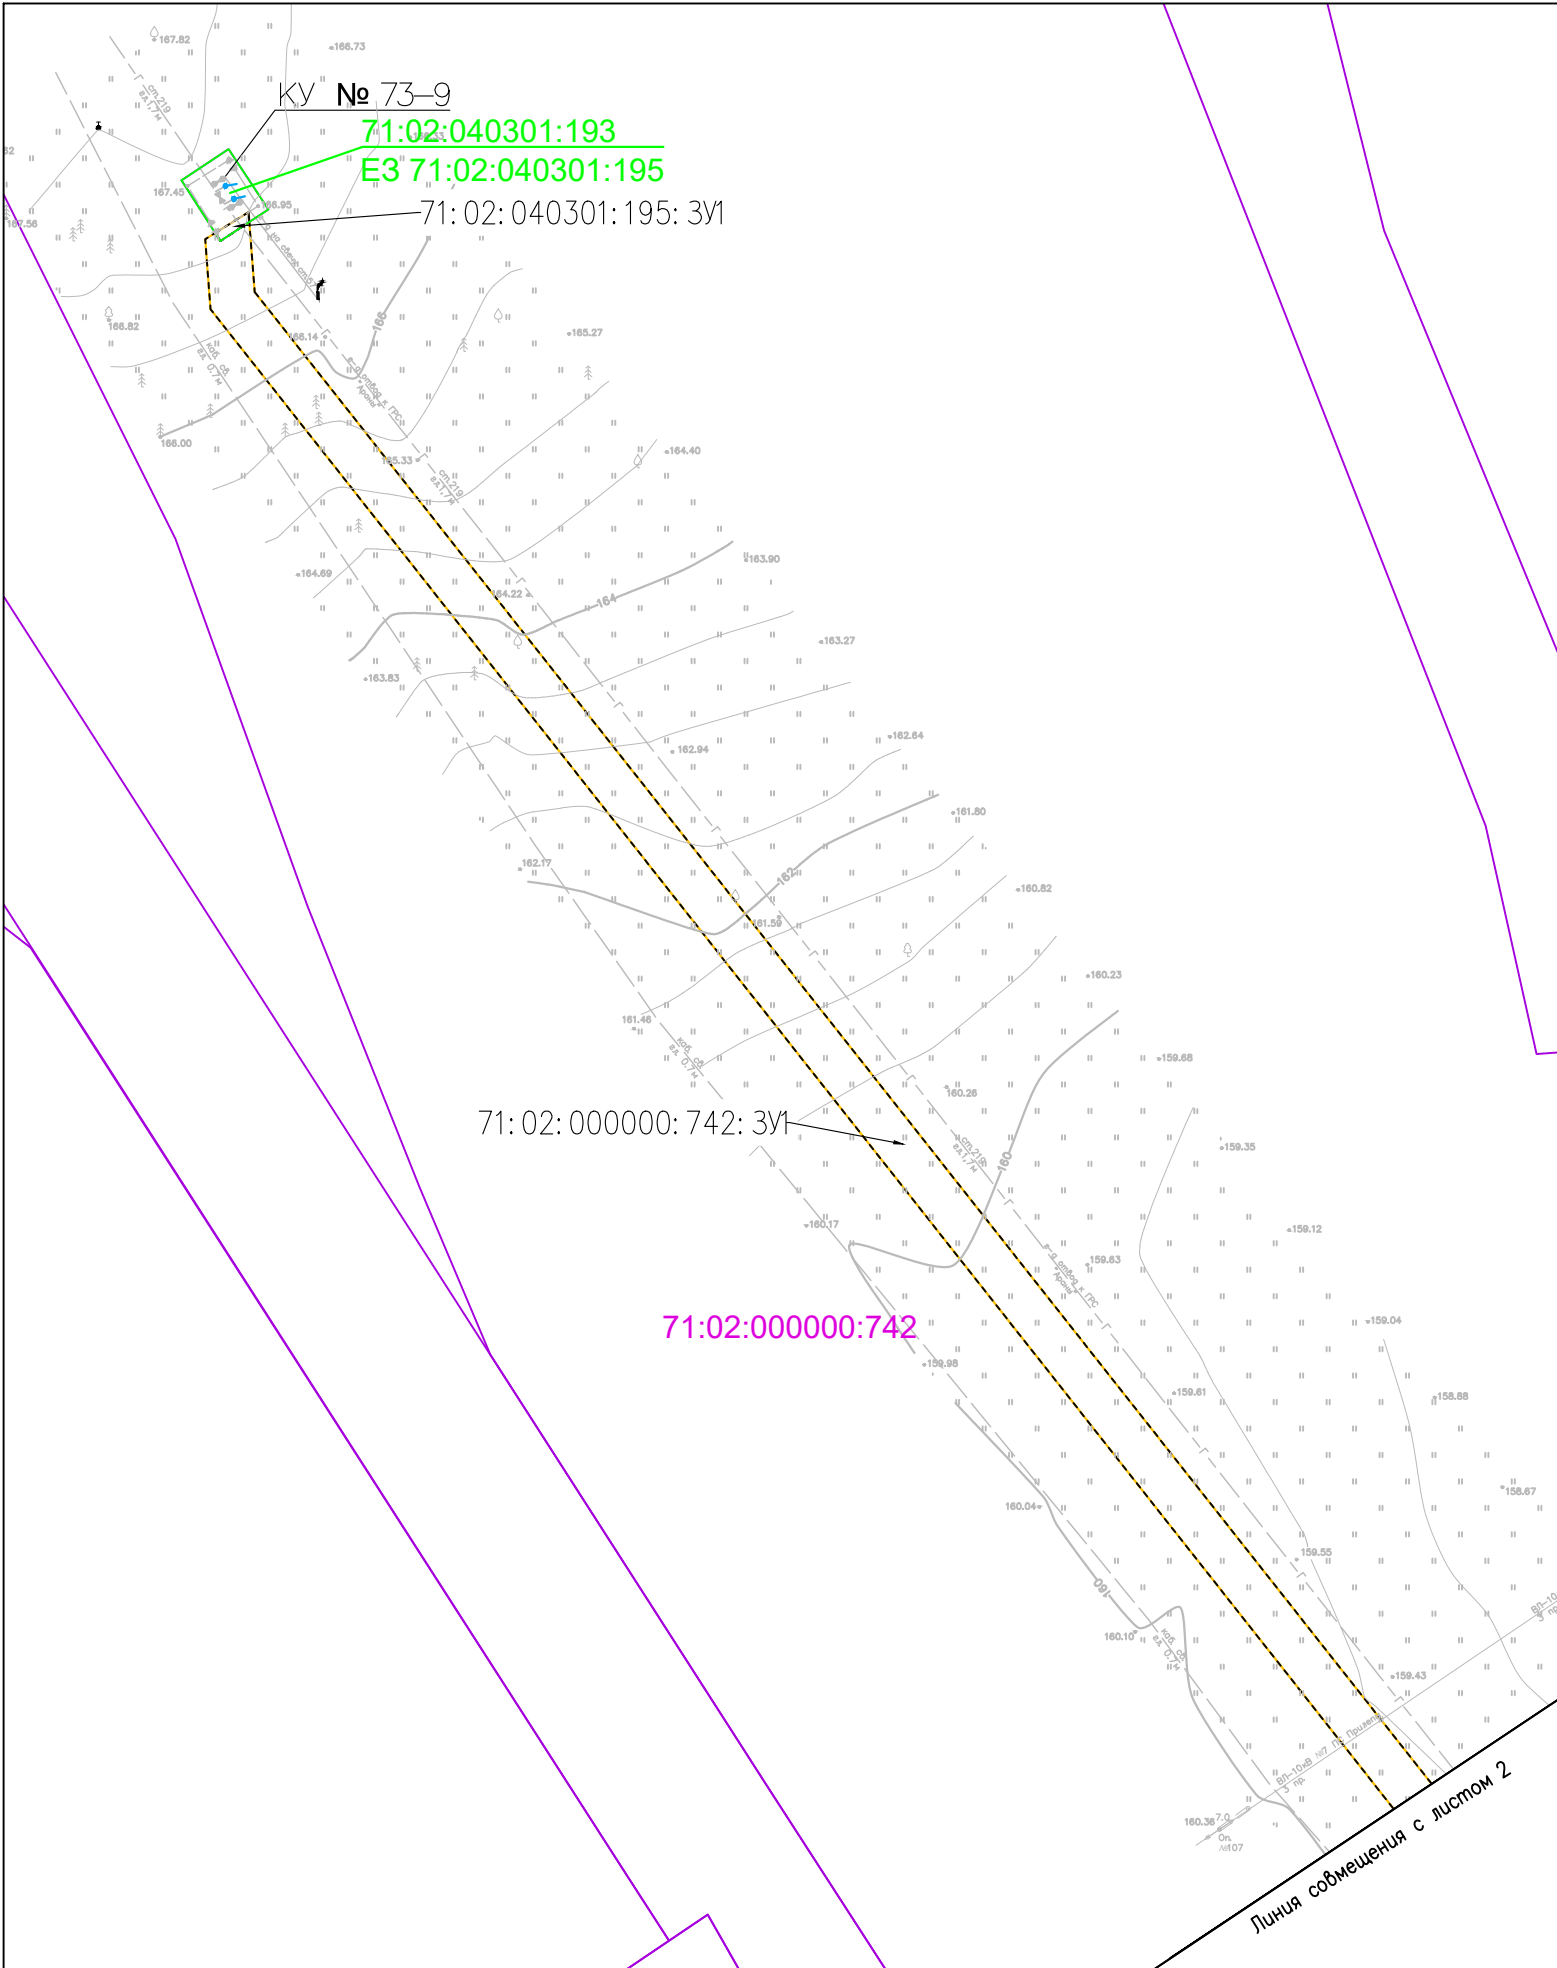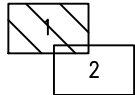

Условные обозначения:


- границы планируемых элементов планировочной структуры совпадают с границей территории, в отношении которой подготовлен проект межевания территории.
- кадастровый номер и граница кадастрового квартала по сведениям ЕГРН
- кадастровый номер и граница единого землепользования по сведениям ЕГРН
- кадастровый номер и граница земельного участка по сведениям ЕГРН
- условный номер образуемых земельных участков на период строительства
- границы образуемых земельных участков на период строительства
- номер характерной точки границы образуемых земельных участков

Примечание:

- Границы существующих элементов планировочной структуры отсутствуют;
- Красные линии, утвержденные в составе проекта планировки, красные линии устанавливаемые, изменяемые и отменяемые не устанавливаются, в соответствии с пунктом 2 части 2 статьи 43 Градостроительного кодекса Российской Федерации;
- Проектом межевания территории не предусматривается установление линий отступа от красных линий в целях размещения зданий, строений, сооружений на основании статьи 36 Градостроительного кодекса Российской Федерации, согласно которой действие градостроительного регламента не распространяется на земельные участки, предназначенные для размещения линейных объектов и(или) занятые линейными объектами;
- Границы земельных участков, образование которых предусмотрено схемой расположения земельного участка или земельных участков на кадастровом плане территории, срок действия которой не истек отсутствуют.

Согласовано	
Взам. инв. N	
Подп. и дата	
Инв. N подл.	

						00567.ПМТ1 – Г.1			
						Оснащение ИТСО ГРС Тульского ЛПУМГ			
Изм.	Кол.уч.	Лист	Ндок.	Подп.	Дата	Проект межевания территории. Графическая часть	Стадия	Лист	Листов
Разработал	Енина				01.25				
Проверил	Сорокин				01.25			1	2
						Чертеж межевания территории. М 1:1000			

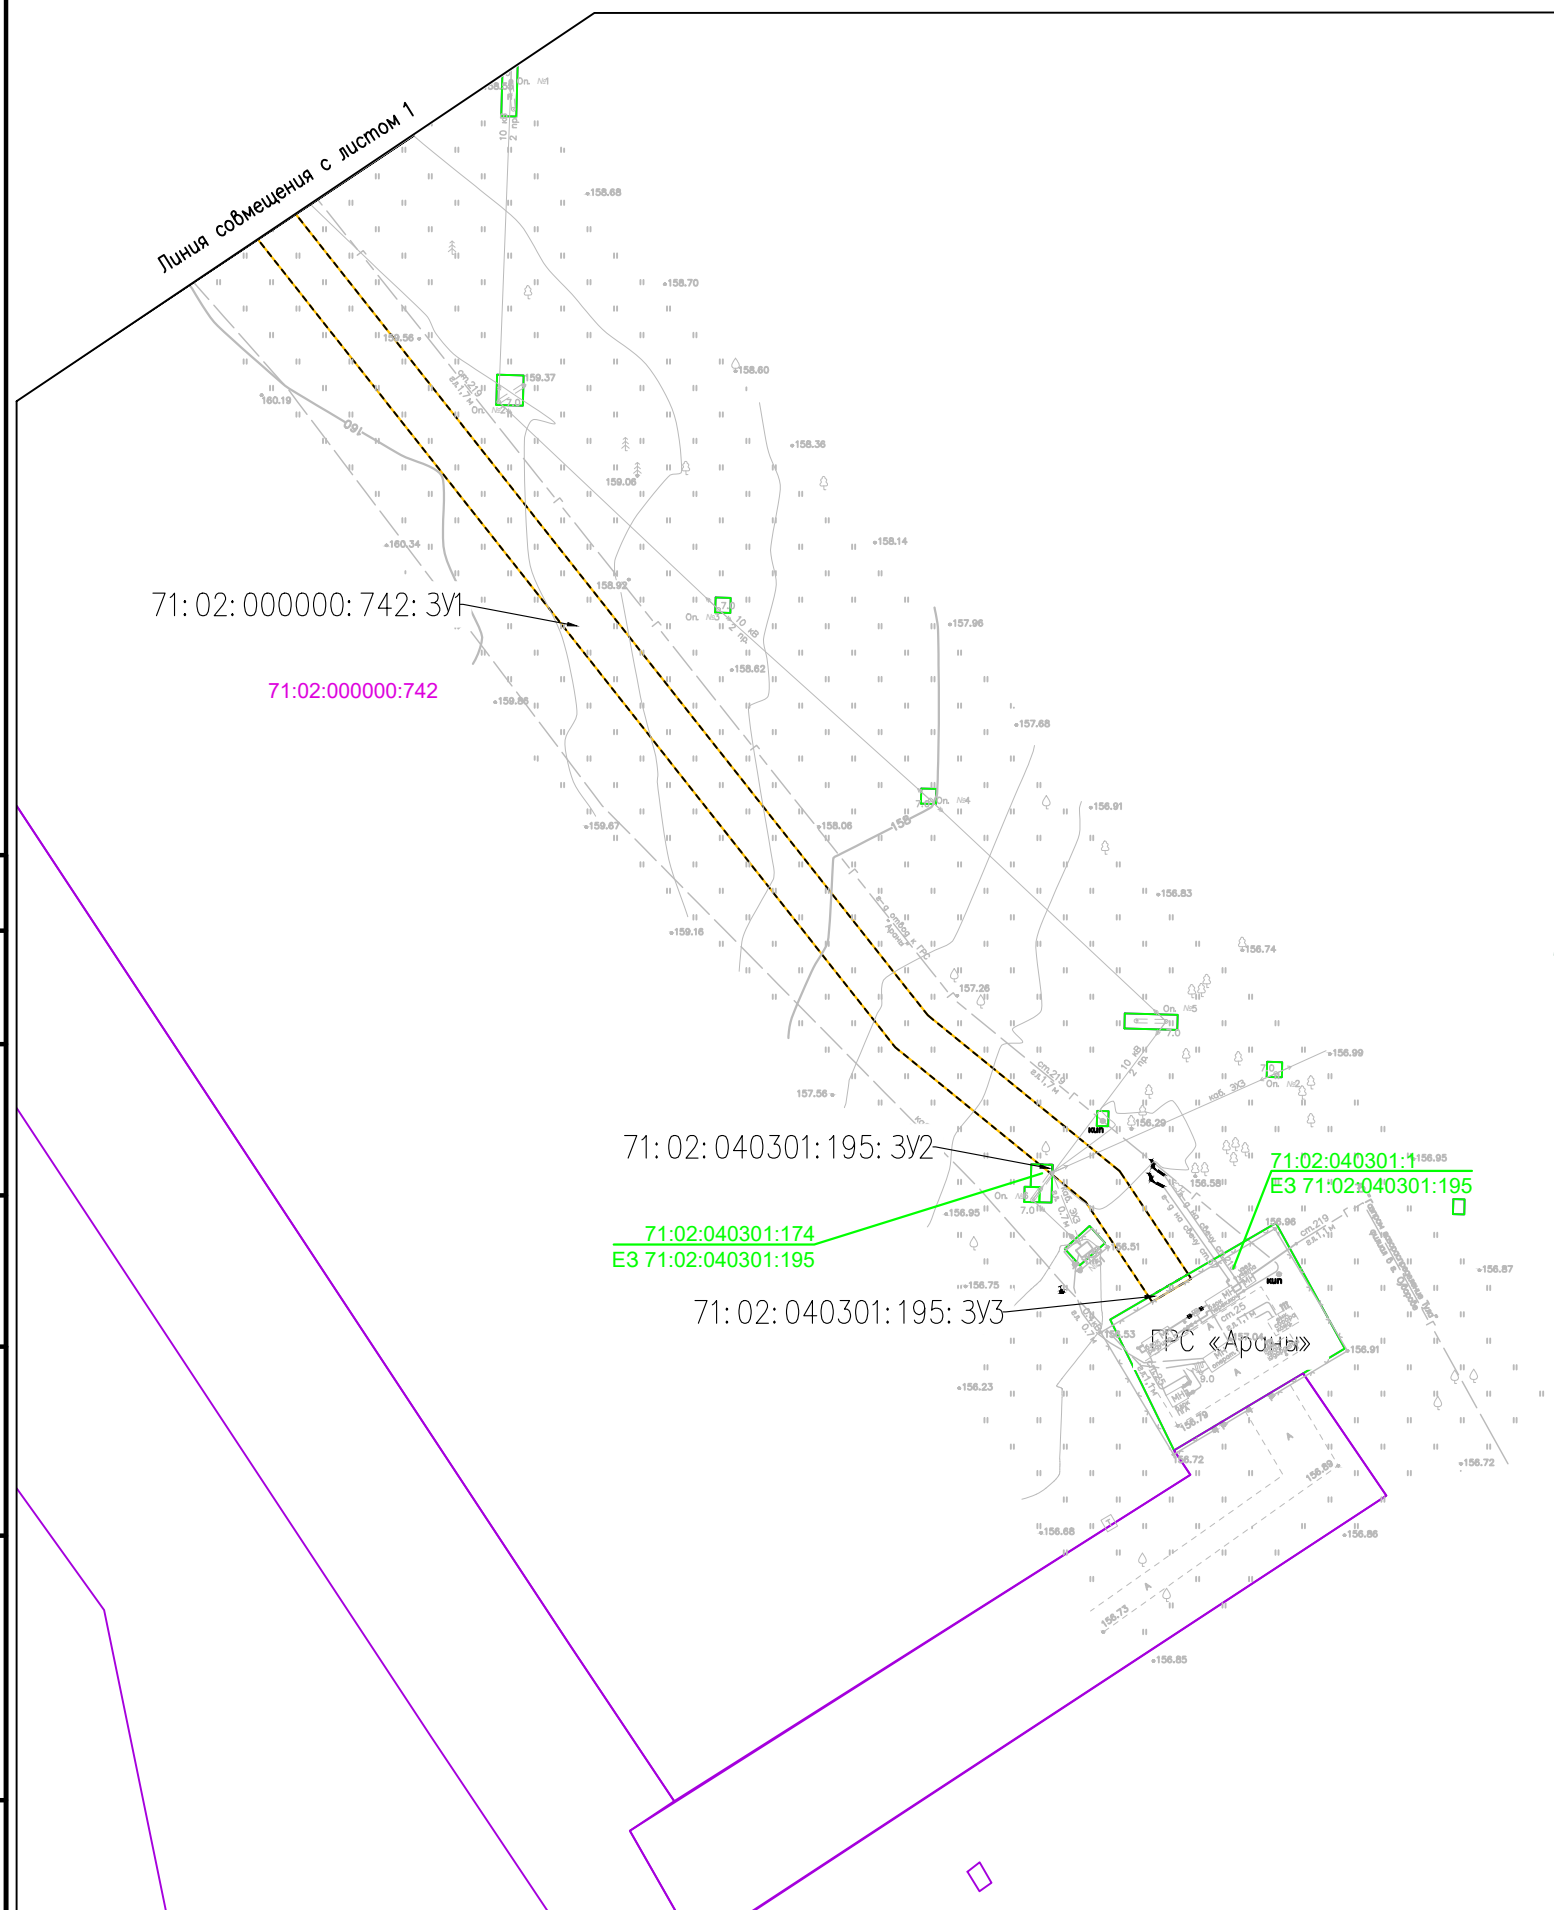

*Условные обозначения представлены на Листе 1

						00567.ПМТ1 – Г.1		
						Оснащение ИТСО ГРС Тульского ЛПУМГ		
Изм.	Кол.уч	Лист	Ндок	Погн.	Дата			
Разработал		Енина			01.25	Проект межевания территории. Графическая часть	Стадия	Лист
Проверил		Сорокин			01.25			2
						Чертеж межевания территории. М 1:1000		









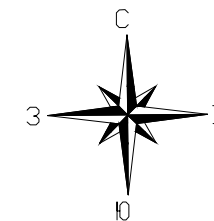


Схема расположения листов

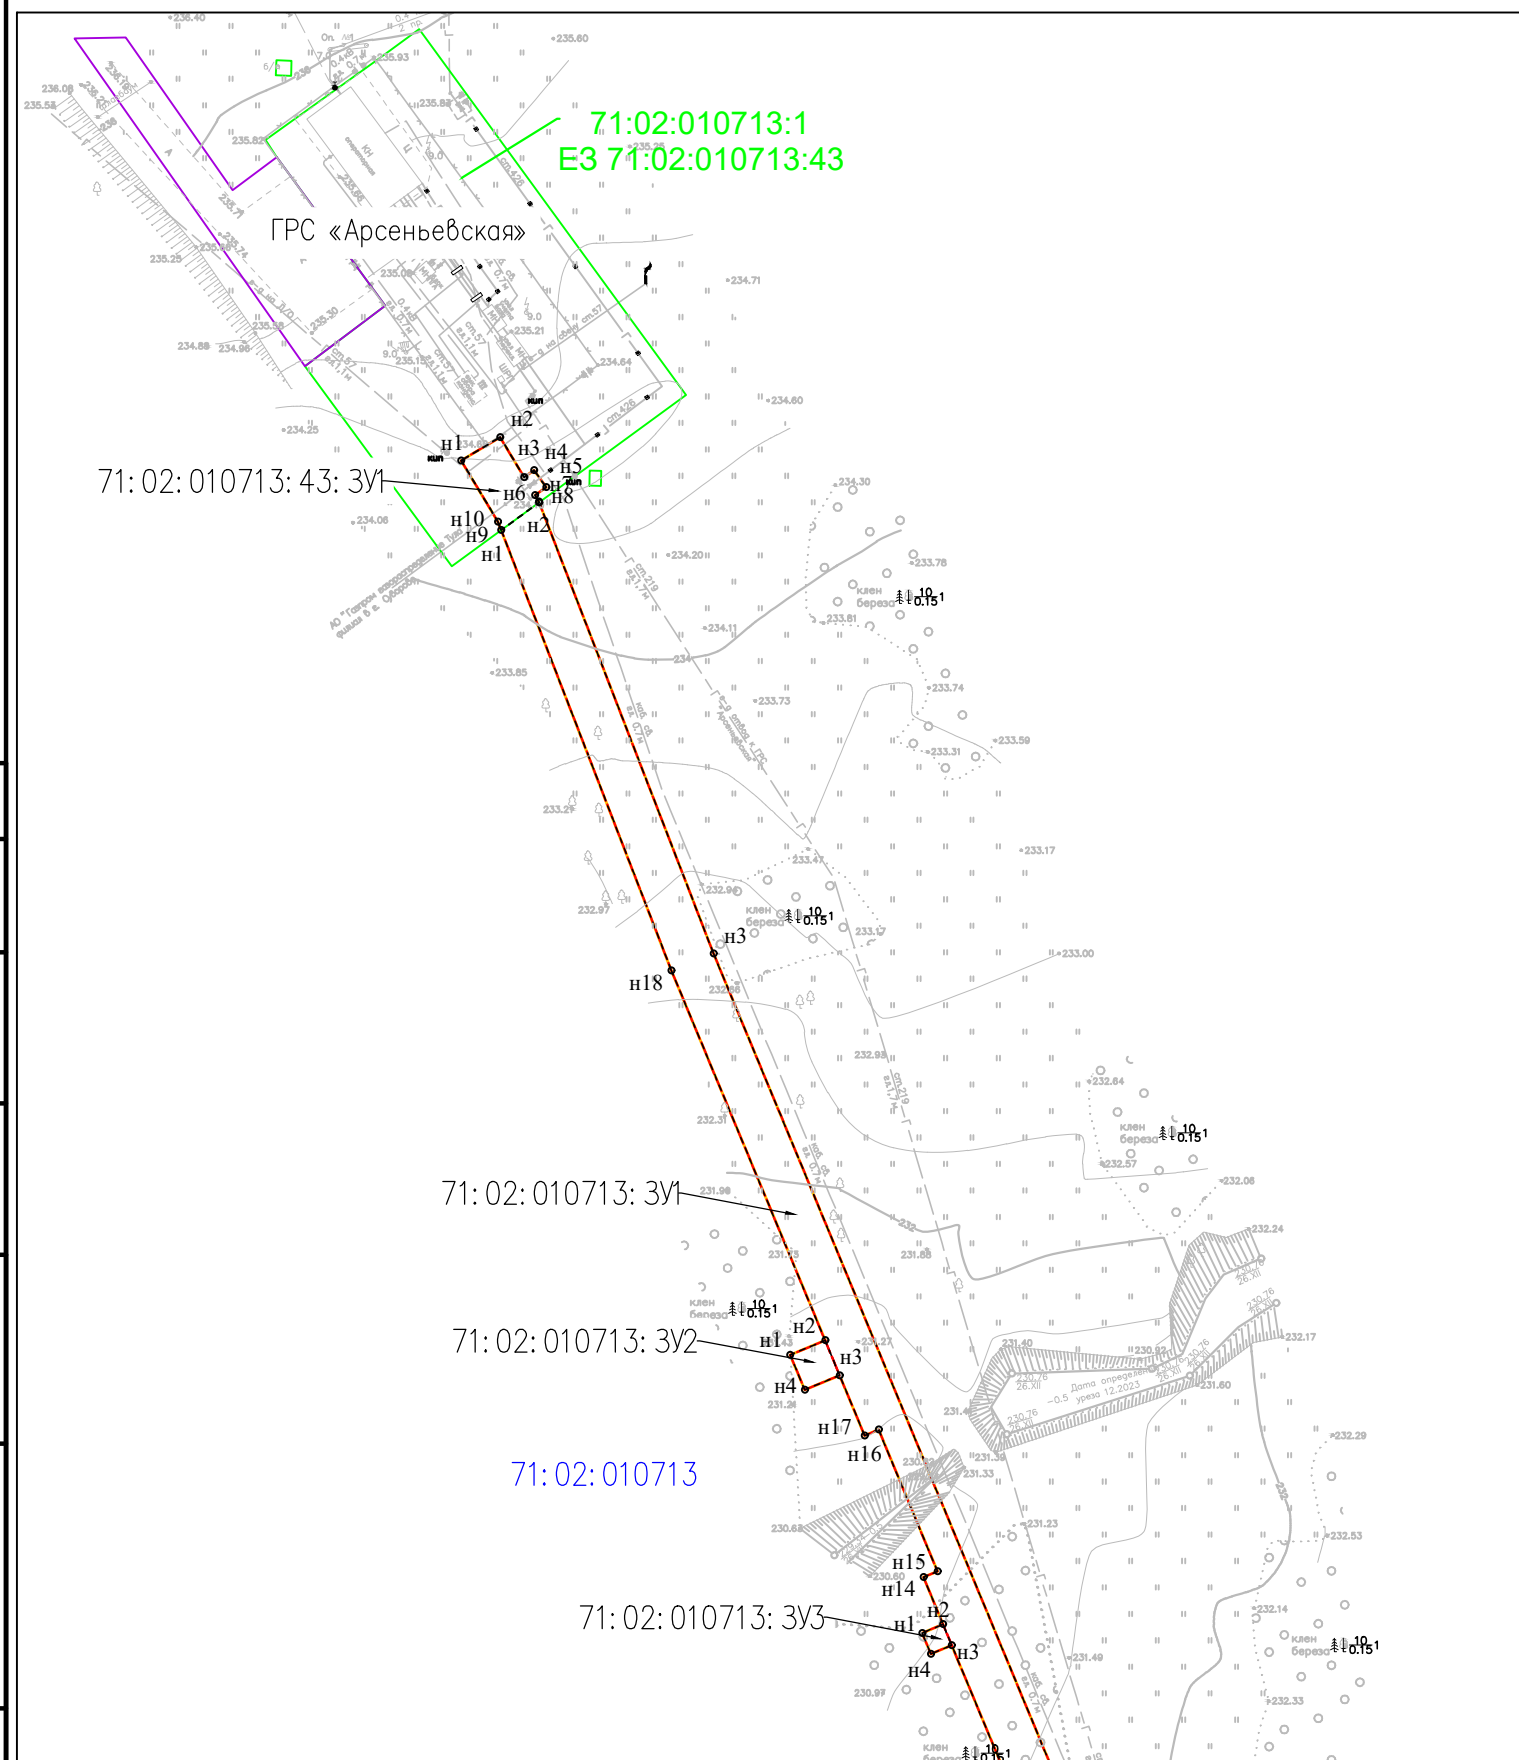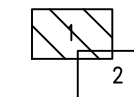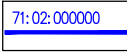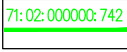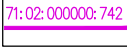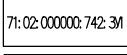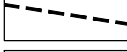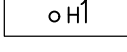


Условные обозначения:

	граница территорий, в отношении которой подготовлен проект межевания территории
	границы планируемых элементов планировочной структуры отсутствуют
	кадастровый номер и граница кадастрового квартала по сведениям ЕГРН
	кадастровый номер и граница единого землепользования по сведениям ЕГРН
	кадастровый номер и граница земельного участка по сведениям ЕГРН
	условный номер образуемых земельных участков на период строительства
	границы образуемых земельных участков на период строительства
	номер характерной точки границы образуемых земельных участков

Примечание:

1. Границы существующих элементов планировочной структуры отсутствуют;
2. Красные линии, утвержденные в составе проекта планировки, красные линии устанавливаемые, изменяемые и отменяемые не устанавливаются, в соответствии с пунктом 2 части 2 статьи 43 Градостроительного кодекса Российской Федерации;
3. Проектом межевания территории не предусматривается установление линий отступа от красных линий в целях размещения зданий, строений, сооружений на основании статьи 36 Градостроительного кодекса Российской Федерации, согласно которой действие градостроительного регламента не распространяется на земельные участки, предназначенные для размещения линейных объектов и(или) занятые линейными объектами;
4. Границы земельных участков, образование которых предусмотрено схемой расположения земельного участка или земельных участков на кадастровом плане территории, срок действия которой не истек отсутствуют.

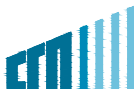						00567.ПМТ1 – Г.1			
						Оснащение ИТСО ГРС Тульского ЛПУМГ			
Изм.	Кол.уч	Лист	Нгок	Погн.	Дата				
Разработал		Енина			01.25	Проект межевания территории. Графическая часть	Стадия	Лист	Листов
Проверил		Сорокин			01.25			1	2
						Чертеж межевания территории. М 1:1000	 СВЯЗГАЗПРОЕКТ		

Согласовано

Взам. ЛНВ. N

Joan. uagata

И. И. В. Н. по ал.



71:02:010713:3Y4-

71:02:010713: 3Y5

71:02:020101:233

71:02:020101:233:3Y1

KV No 52-10

```

71:02:020101:48
E3 71:02:020101:166

```

00567.ПМТ1-Г.1

Оснащение ИТСО ГРС Тульского ЛПУМГ

Проект межевания территории.
Графическая часть


Стадия	Лист	Листов
	2	2

Чертеж межевания территории. М 1:1000



						00567.ПМТ1 – Г.1			
						Оснащение ИТСО ГРС Тульского ЛПУМГ			
Изм.	Кол.уч	Лист	Ндоп	Подп.	Дата				
Разработал	Енина			01.25	Проект межевания территории. Графическая часть	Стадия	Лист	Листов	
Проверил	Сорокин			01.25			2	2	
						Чертеж межевания территории. М 1:1000			

Инв. N подл.	Подп. и дата	Взам. инв. N	Согласовано			

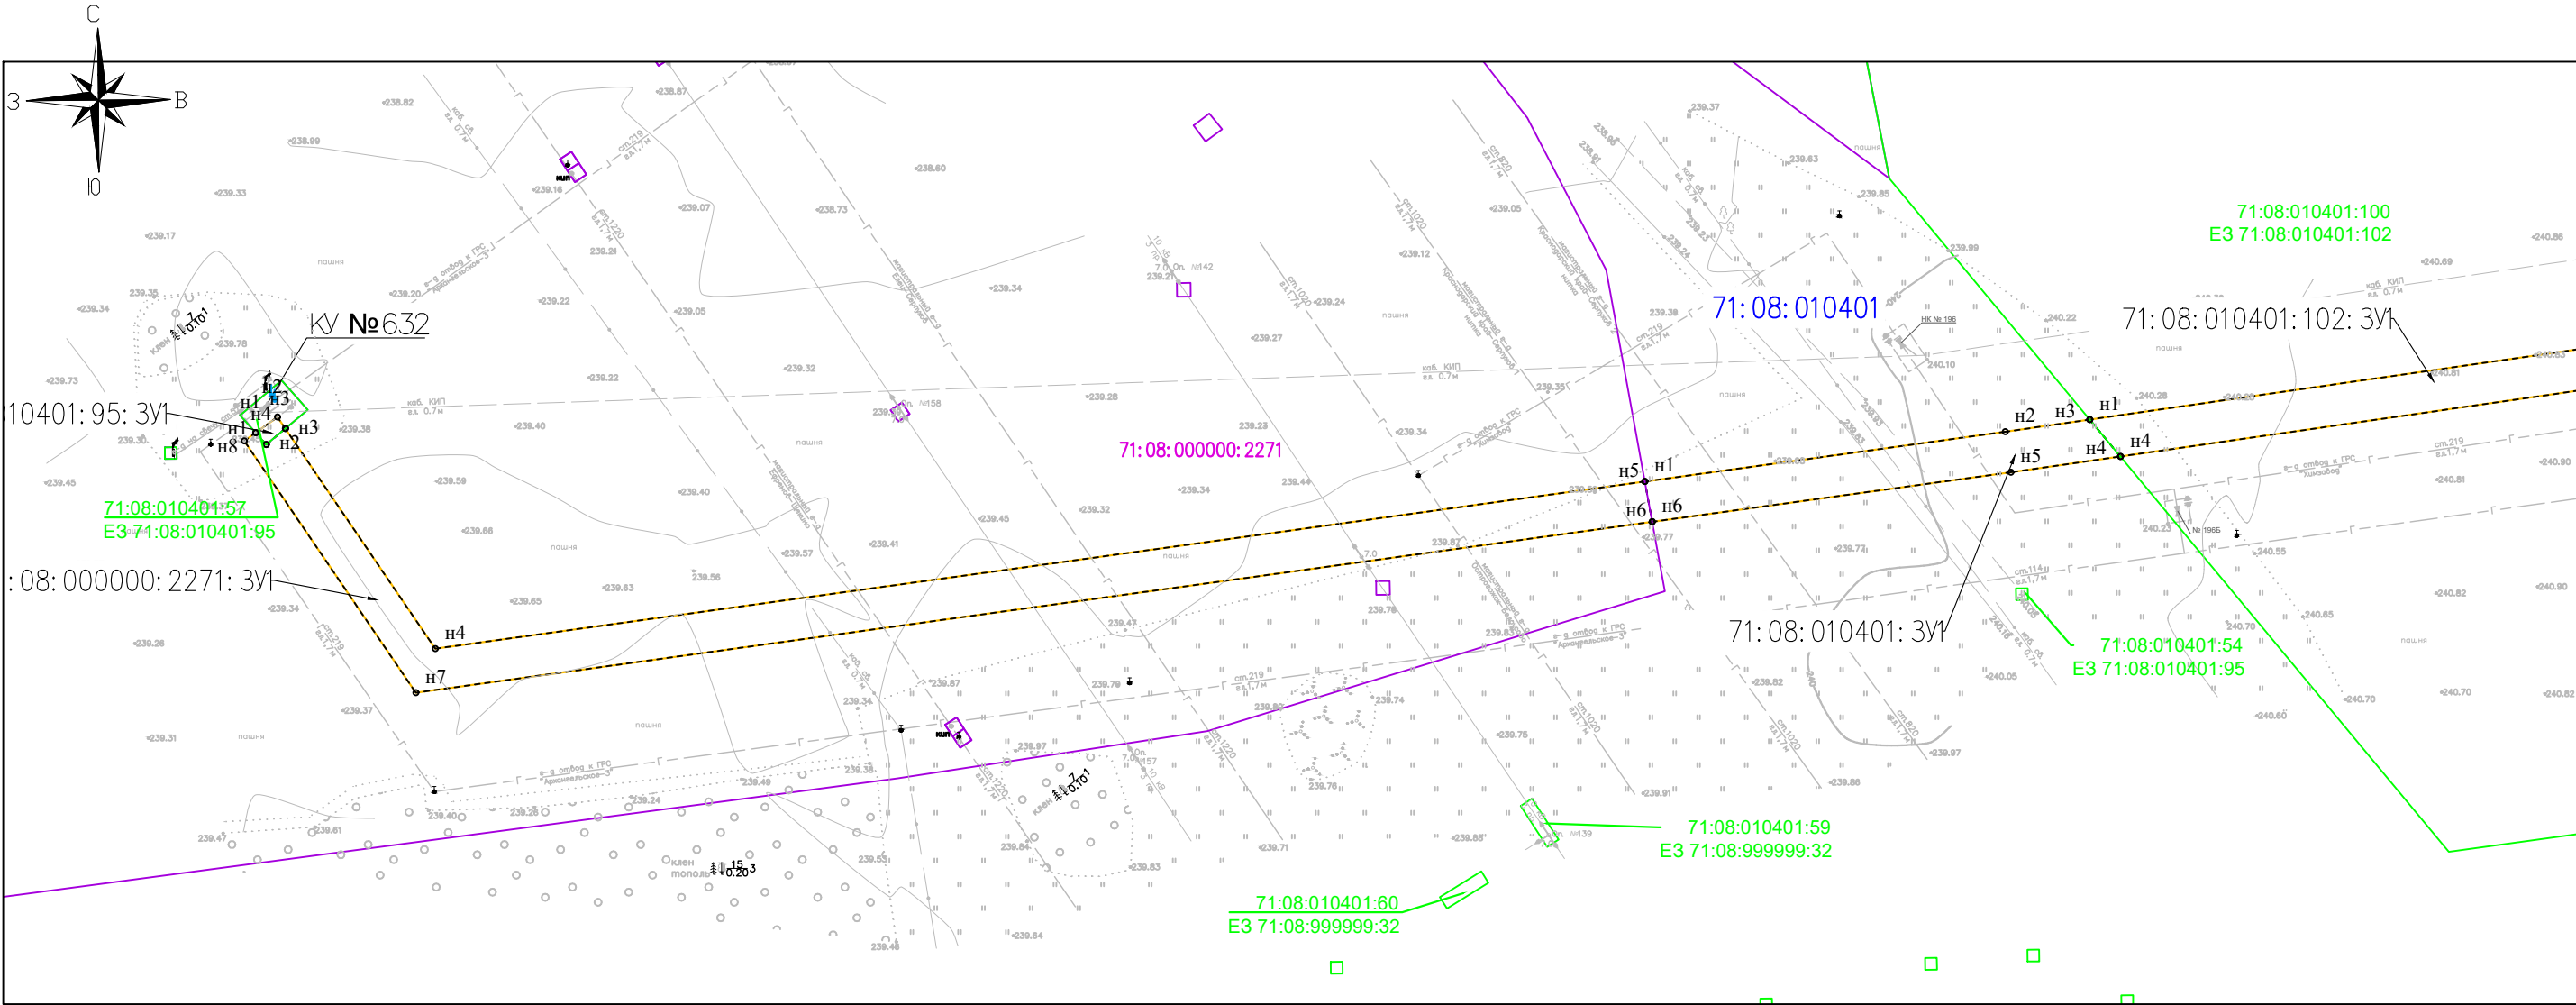

Условные обозначения:

- границы планируемых элементов планировочной структуры совпадают с границей территории, в отношении которой подготовлен проект межевания территории.
- кадастровый номер и граница кадастрового квартала по сведениям ЕГРН
- кадастровый номер и граница единого землепользования по сведениям ЕГРН
- кадастровый номер и граница земельного участка по сведениям ЕГРН
- условный номер образуемых земельных участков на период строительства
- границы образуемых земельных участков на период строительства
- номер характерной точки границы образуемых земельных участков


Схема расположения листов



Примечание:



- Границы существующих элементов планировочной структуры отсутствуют;
- Красные линии, утвержденные в составе проекта планировки, красные линии устанавливаемые, изменяемые и отменяемые не устанавливаются, в соответствии с пунктом 2 части 2 статьи 43 Градостроительного кодекса Российской Федерации;
- Проектом межевания территории не предусматривается установление линий отступа от красных линий в целях размещения зданий, строений, сооружений на основании статьи 36 Градостроительного кодекса Российской Федерации, согласно которой действие градостроительного регламента не распространяется на земельные участки, предназначенные для размещения линейных объектов и(или) занятые линейными объектами;
- Границы земельных участков, образование которых предусмотрено схемой расположения земельного участка или земельных участков на кадастровом плане территории, срок действия которой не истек отсутствуют.

						00567.ПМТ1–Г.1		
						Оснащение ИТСО ГРС Тульского ЛПУМГ		
Изм.	Кол.уч.	Лист	Ндок.	Погр.	Дата	Проект межевания территории. Графическая часть	Стадия	Лист
Разработал	Енина				01.25			Листов
Проверил	Сорокин				01.25	Графическая часть		1
						Чертеж межевания территории. М 1:1000		2

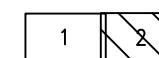

						00567.ПМТ1 – Г.1			
						Оснащение ИТСО ГРС Тульского ЛПУМГ			
Изм.	Кол.уч	Лист	Ндок	Погн.	Дата				
Разработал		Енина			01.25	Проект межевания территории. Графическая часть	Стация	Лист	Листов
Проверил		Сорокин			01.25			2	2
						Чертеж межевания территории. М 1:1000			





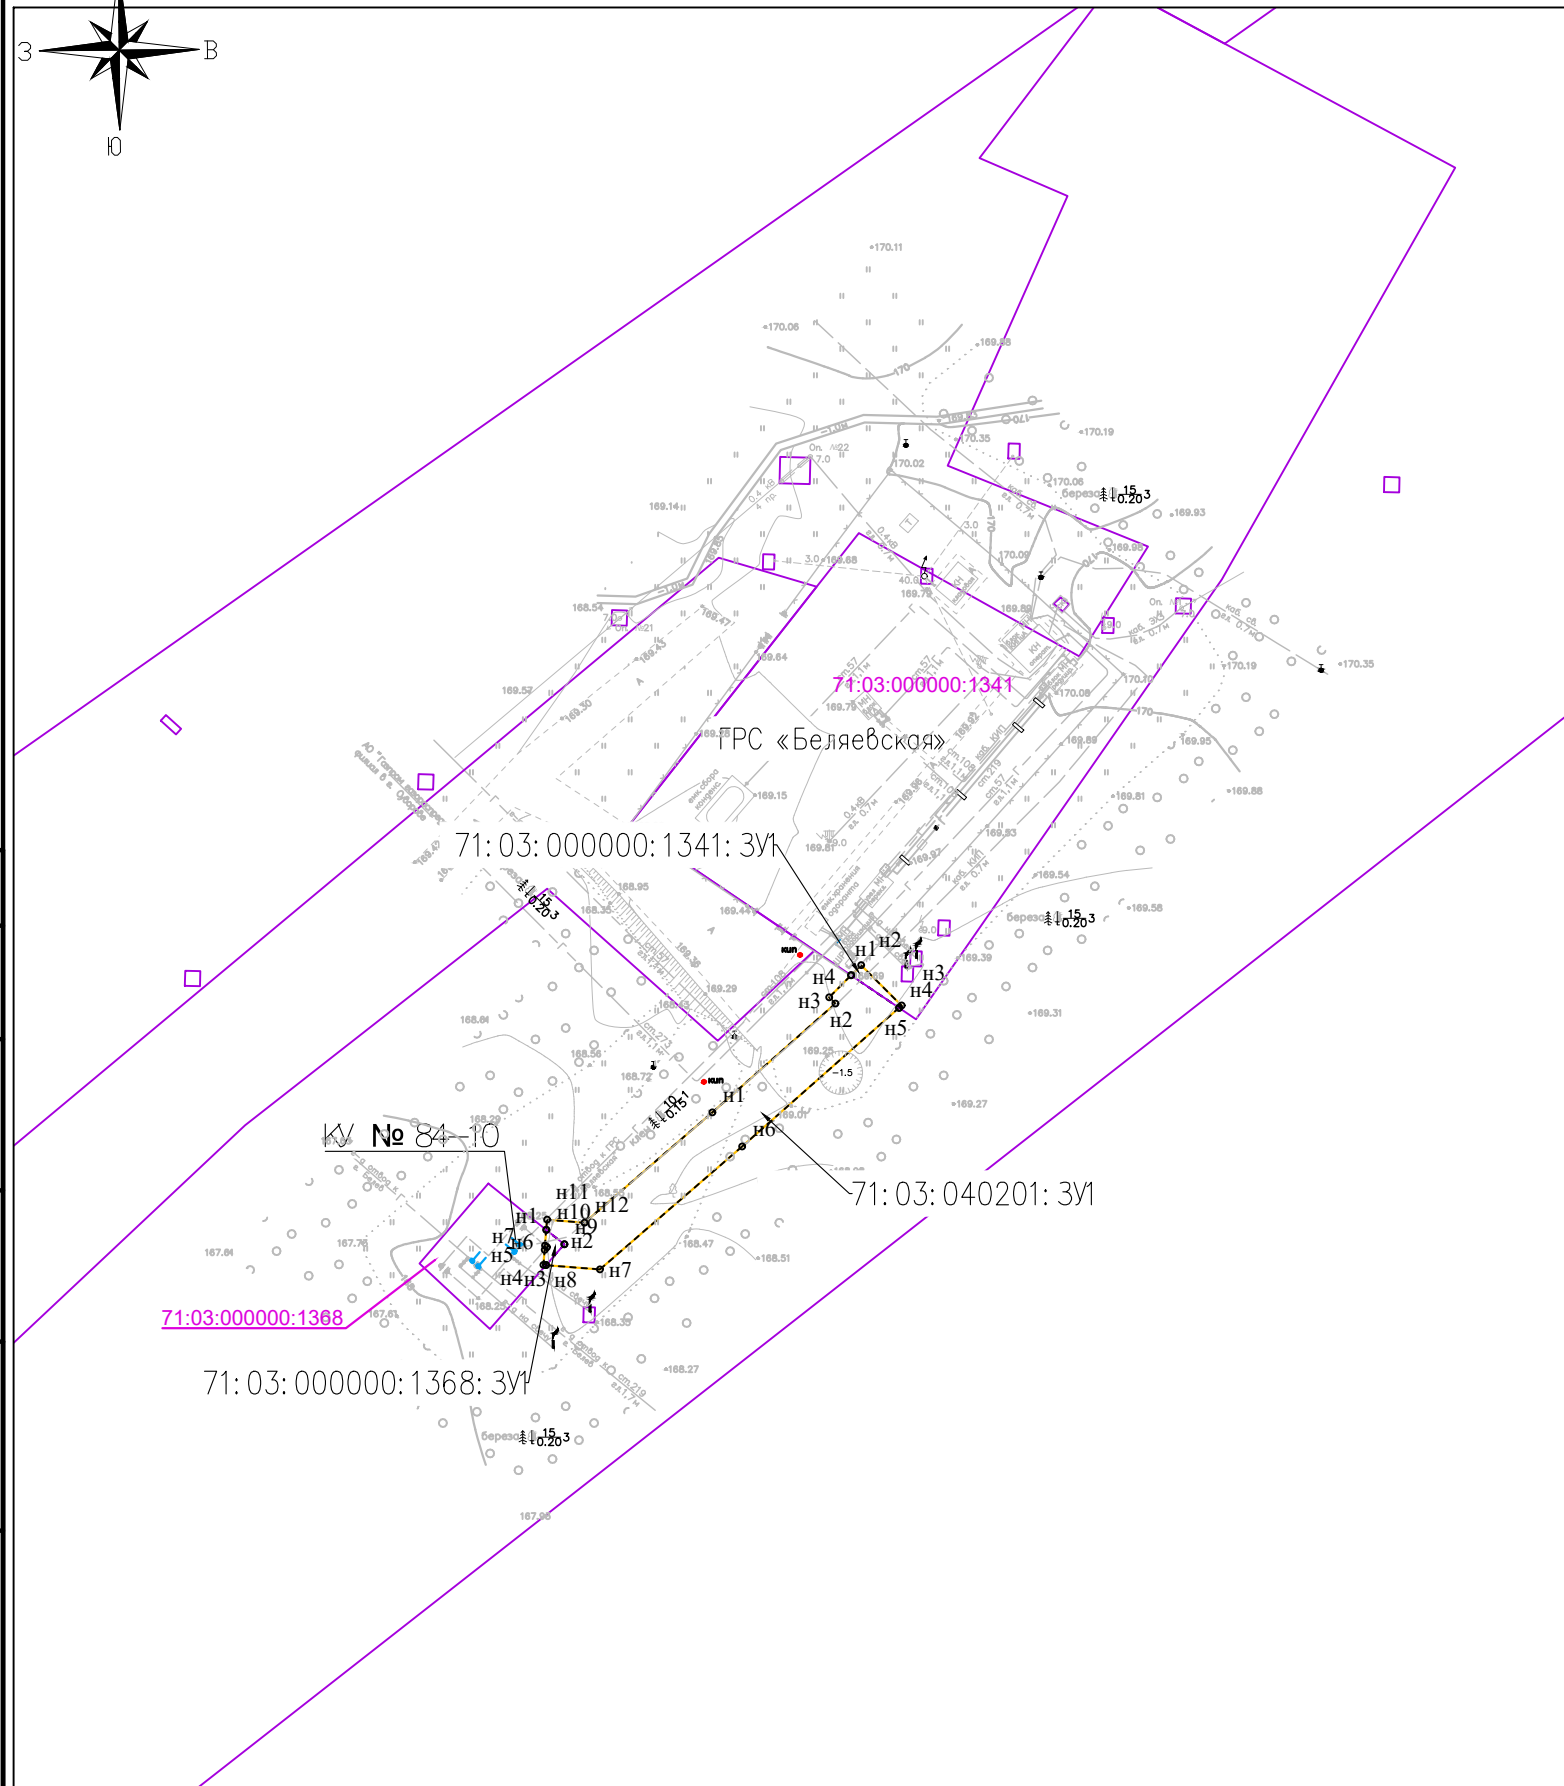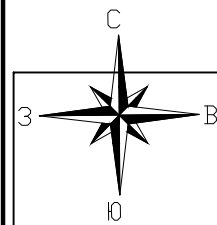

	границы планируемых элементов планировочной структуры совпадают с границей территории, в отношении которой подготовлен проект межевания территории.
	кадастровый номер и граница кадастрового квартала по сведениям ЕГРН
	кадастровый номер и граница единого землепользования по сведениям ЕГРН
	кадастровый номер и граница земельного участка по сведениям ЕГРН
	условный номер образуемых земельных участков на период строительства
	границы образуемых земельных участков на период строительства
	номер характерной точки границы образуемых земельных участков

1. Границы существующих элементов планировочной структуры отсутствуют;
2. Красные линии, утвержденные в составе проекта планировки, красные линии устанавливаемые, изменяемые и отменяемые не устанавливаются, в соответствии с пунктом 2 части 2 статьи 43 Градостроительного кодекса Российской Федерации;
3. Проектом межевания территории не предусматривается установление линий отступа от красных линий в целях размещения зданий, строений, сооружений на основании статьи 36 Градостроительного кодекса Российской Федерации, согласно которой действие градостроительного регламента не распространяется на земельные участки, предназначенные для размещения линейных объектов и (или) занятые линейными объектами;
4. Границы земельных участков, образование которых предусмотрено схемой расположения земельного участка или земельных участков на кадастровом плане территории, срок действия которой не истек отсутствуют.

						00567.ПМТ1–Г.1		
						Оснащение ИТСО ГРС Тульского ЛПУМГ		
Изм.	Кол.уч.	Лист	Ндоп.	Подп.	Дата			
Разработал		Енина			01.25	Проект межевания территории. Графическая часть		Стадия
Проверил		Сорокин			01.25			Лист
								Листов
						Чертеж межевания территории. М 1:1000		

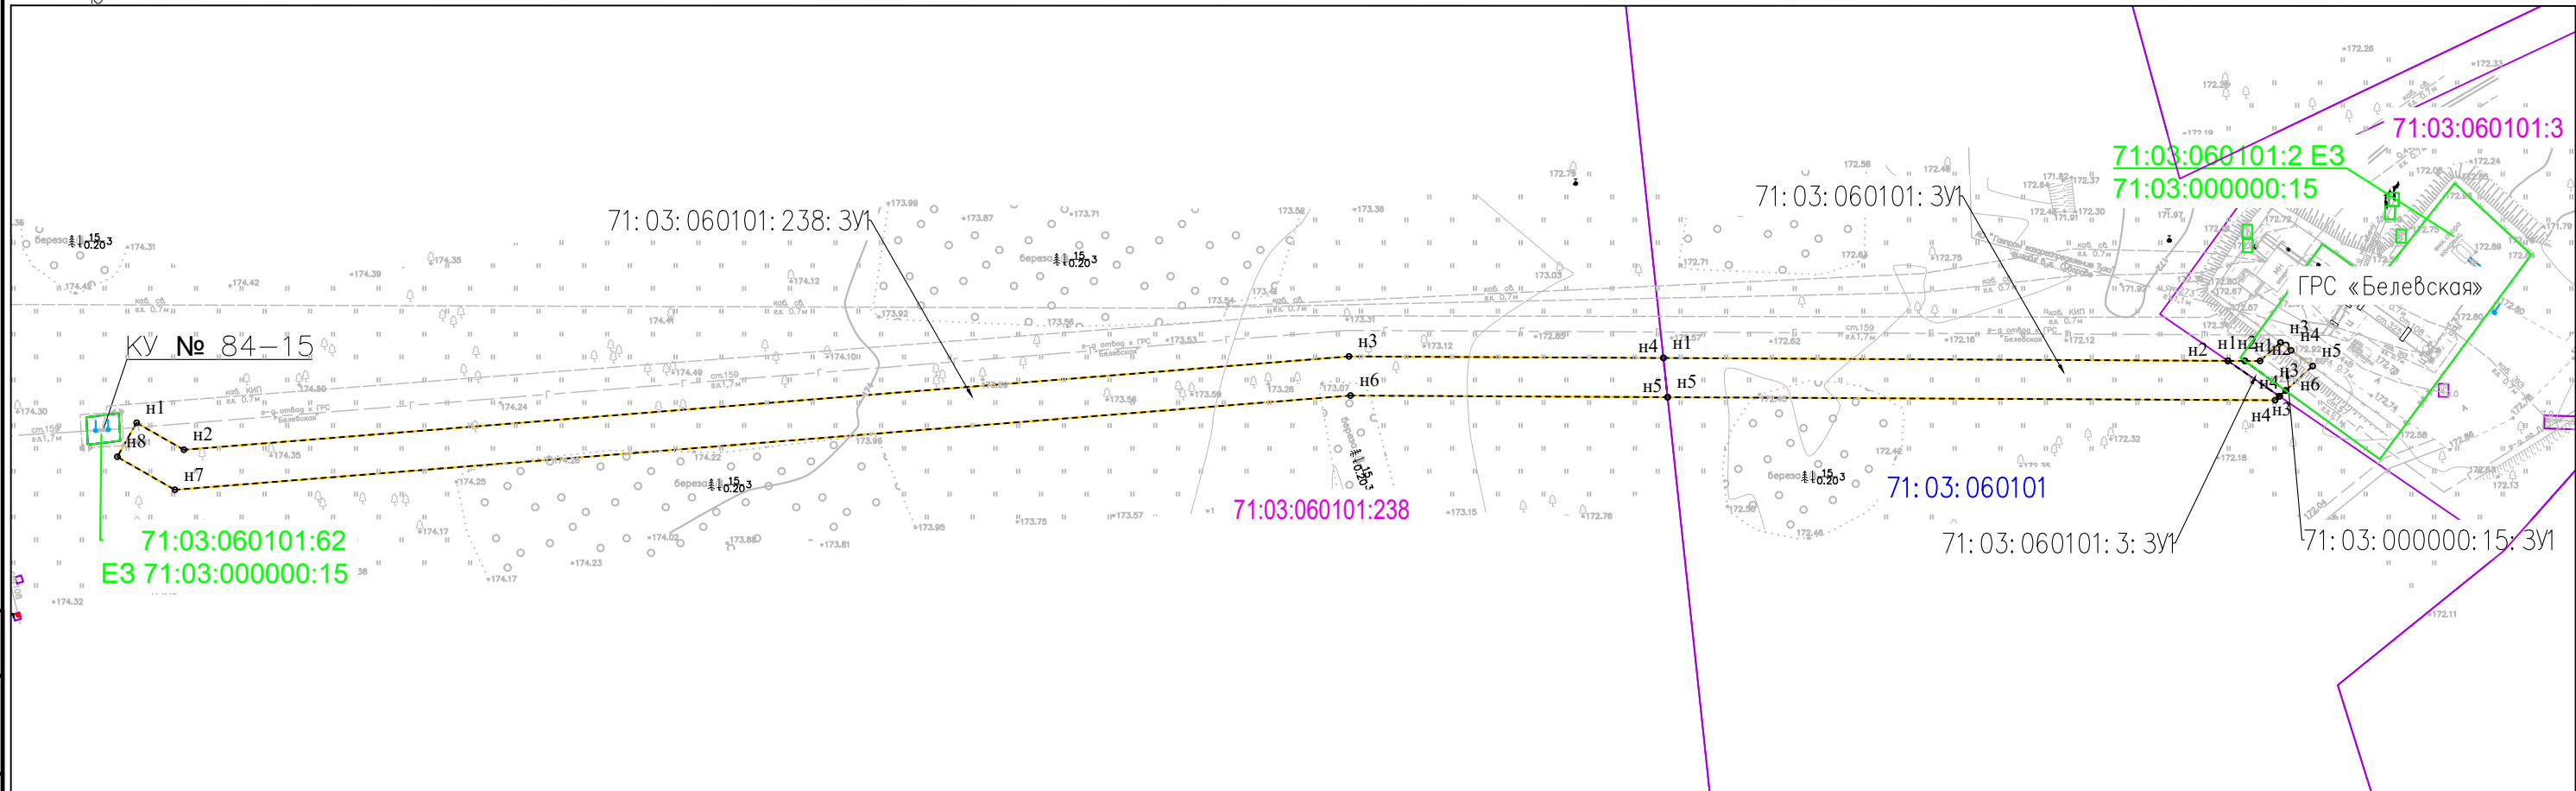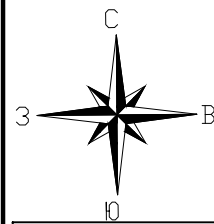

Условные обозначения:
границы планируемых элементов планировочной структуры совпадают с границей территории, в отношении которой подготовлен проект межевания территории.



71:02:000000

кадастровый номер и граница кадастрового квартала по сведениям ЕГРН

71:02:000000:742


кадастровый номер и граница единого землепользования по сведениям ЕГРН

71:02:000000:742

кадастровый номер и граница земельного участка по сведениям ЕГРН

71:02:000000:742:ЗУ1

условный номер образуемых земельных участков на период строительства

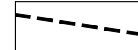

границы образуемых земельных участков на период строительства

н1

номер характерной точки границы образуемых земельных участков



Примечание:

- Границы существующих элементов планировочной структуры отсутствуют;
- Красные линии, утвержденные в составе проекта планировки, красные линии устанавливаемые, изменяемые и отменяемые не устанавливаются, в соответствии с пунктом 2 части 2 статьи 43 Градостроительного кодекса Российской Федерации;
- Проектом межевания территории не предусматривается установление линий отступа от красных линий в целях размещения зданий, строений, сооружений на основании статьи 36 Градостроительного кодекса Российской Федерации, согласно которой действие градостроительного регламента не распространяется на земельные участки, предназначенные для размещения линейных объектов и(или) занятые линейными объектами;
- Границы земельных участков, образование которых предусмотрено схемой расположения земельного участка или земельных участков на кадастровом плане территории, срок действия которой не истек отсутствуют.

00567.ПМТ1—Г.1

Оснащение ИТСО ГРС Тульского ЛПУМГ

Изм.	Кол.уч.	Лист	Ндок.	Погр.	Дата	Проект межевания территории. Графическая часть		
Разработал	Енина				01.25	Стадия	Лист	Листов
Проверил	Сорокин				01.25		1	1
Чертеж межевания территории. М 1:1000						связьгазпроект		

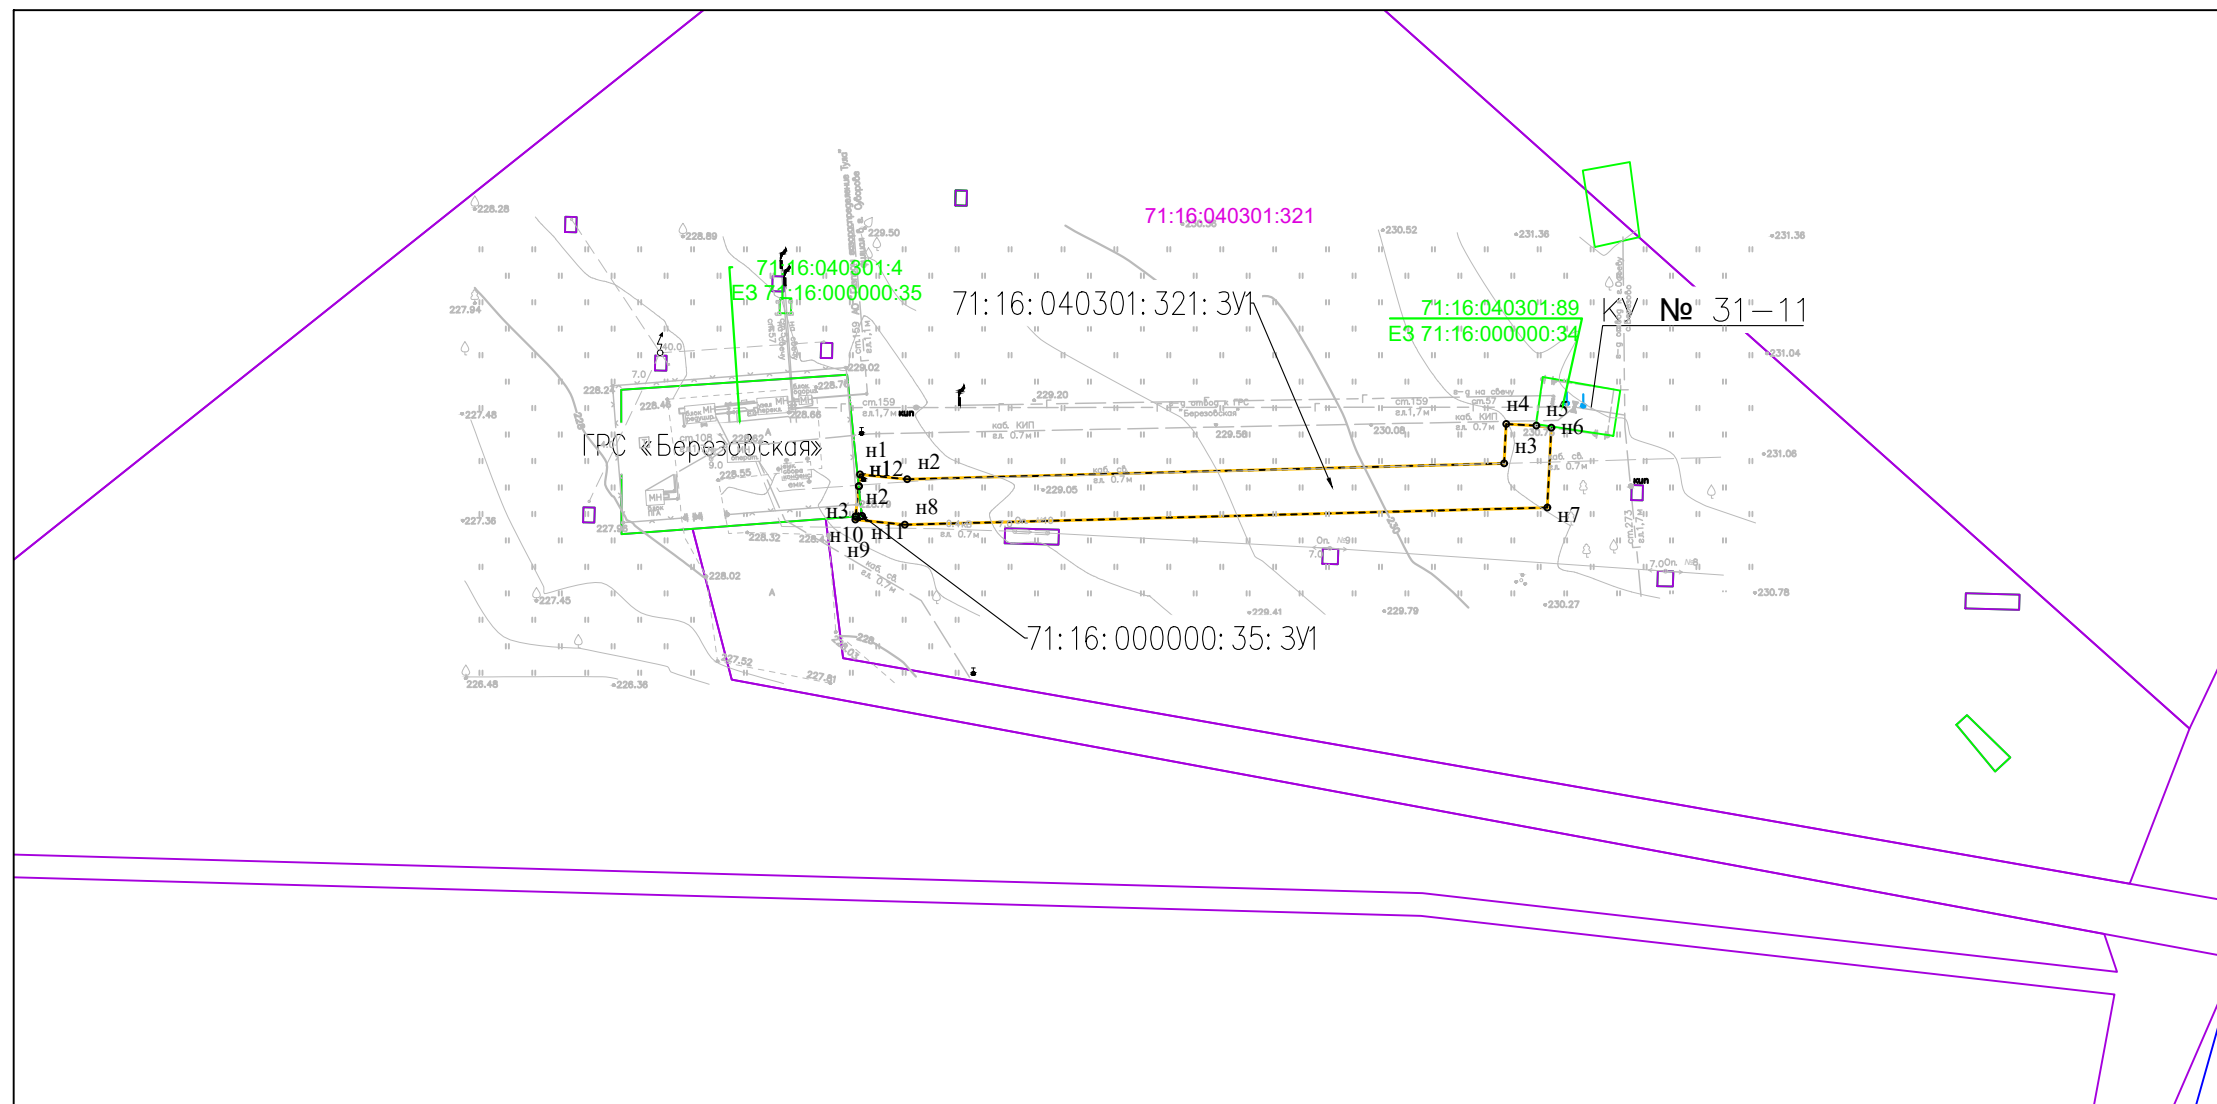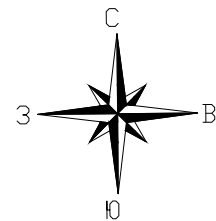

Примечание:

1. Границы существующих элементов планировочной структуры отсутствуют;
2. Красные линии, утвержденные в составе проекта планировки, красные линии устанавливаемые, изменяемые и отменяемые не устанавливаются, в соответствии с пунктом 2 части 2 статьи 43 Градостроительного кодекса Российской Федерации;
3. Проектом межевания территории не предусматривается установление линий отступа от красных линий в целях размещения зданий, строений, сооружений на основании статьи 36 Градостроительного кодекса Российской Федерации, согласно которой действие градостроительного регламента не распространяется на земельные участки, предназначенные для размещения линейных объектов и(или) занятые линейными объектами;
4. Границы земельных участков, образование которых предусмотрено схемой расположения земельного участка или земельных участков на кадастровом плане территории, срок действия которой не истек отсутствуют.

Условные обозначения:

	границы планируемых элементов планировочной структуры совпадают с границей территории, в отношении которой подготовлен проект межевания территории.
	кадастровый номер и граница кадастрового квартала по сведениям ЕГРН
	кадастровый номер и граница единого землепользования по сведениям ЕГРН
	кадастровый номер и граница земельного участка по сведениям ЕГРН
	условный номер образуемых земельных участков на период строительства
	границы образуемых земельных участков на период строительства
	номер характерной точки границы образуемых земельных участков

						00567.ПМТ1 – Г.1		
						Оснащение ИТСО ГРС Тульского ЛПУМГ		
Изм.	Кол.уч	Лист	Ндок	Подп.	Дата			
Разработал	Енина			01.25	Проект межевания территории. Графическая часть	Стадия	Лист	Листов
Проверил	Сорокин			01.25			1	1
					Чертеж межевания территории. М 1:1000			

Изм.	Кол.уч.	Лист	Ндок.	Подп.	Дата
Разработал	Енина				01.25
Проверил	Сорокин				01.25

Тульская область,
Богородицкий район


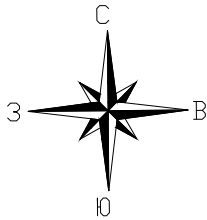


Схема расположения листов

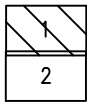

Условные обозначения:


- границы планируемых элементов планировочной структуры совпадают с границей территории, в отношении которой подготовлен проект межевания территории.
- 71:04:000000 кадастровый номер и граница кадастрового квартала по сведениям ЕГРН
- 71:04:000000:742 кадастровый номер и граница единого землепользования по сведениям ЕГРН
- 71:04:000000:742 кадастровый номер и граница земельного участка по сведениям ЕГРН
- о н1 номер характерной точки границы образуемых земельных участков
- 71:04:000000:97:3/1 условный номер образуемых земельных участков на период эксплуатации
- границы образуемых земельных участков на период эксплуатации
- 71:04:000000:97:3/1 условный номер образуемых земельных участков на период строительства
- границы образуемых земельных участков на период строительства

Примечание:

- Границы существующих элементов планировочной структуры отсутствуют;
- Красные линии, утвержденные в составе проекта планировки, красные линии устанавливаемые, изменяемые и отменяемые не устанавливаются, в соответствии с пунктом 2 части 2 статьи 43 Градостроительного кодекса Российской Федерации;
- Проектом межевания территории не предусматривается установление линий отступа от красных линий в целях размещения зданий, строений, сооружений на основании статьи 36 Градостроительного кодекса Российской Федерации, согласно которой действие градостроительного регламента не распространяется на земельные участки, предназначенные для размещения линейных объектов и(или) занятые линейными объектами;
- Границы земельных участков, образование которых предусмотрено схемой расположения земельного участка или земельных участков на кадастровом плане территории, срок действия которой не истек отсутствуют.

						00567.ПМТ1 – Г.1			
						Оснащение ИТСО ГРС Тульского ЛПУМГ			
Изм.	Кол.уч.	Лист	Ндок.	Подп.	Дата	Проект межевания территории. Графическая часть	Стадия	Лист	Листов
Разработал	Енина				01.25				
Проверил	Сорокин				01.25			1	2
						Чертеж межевания территории. М 1:1000			

Согласовано	
Взам. инв. Н	
Подп. и дата	
Инв. Н подл.	

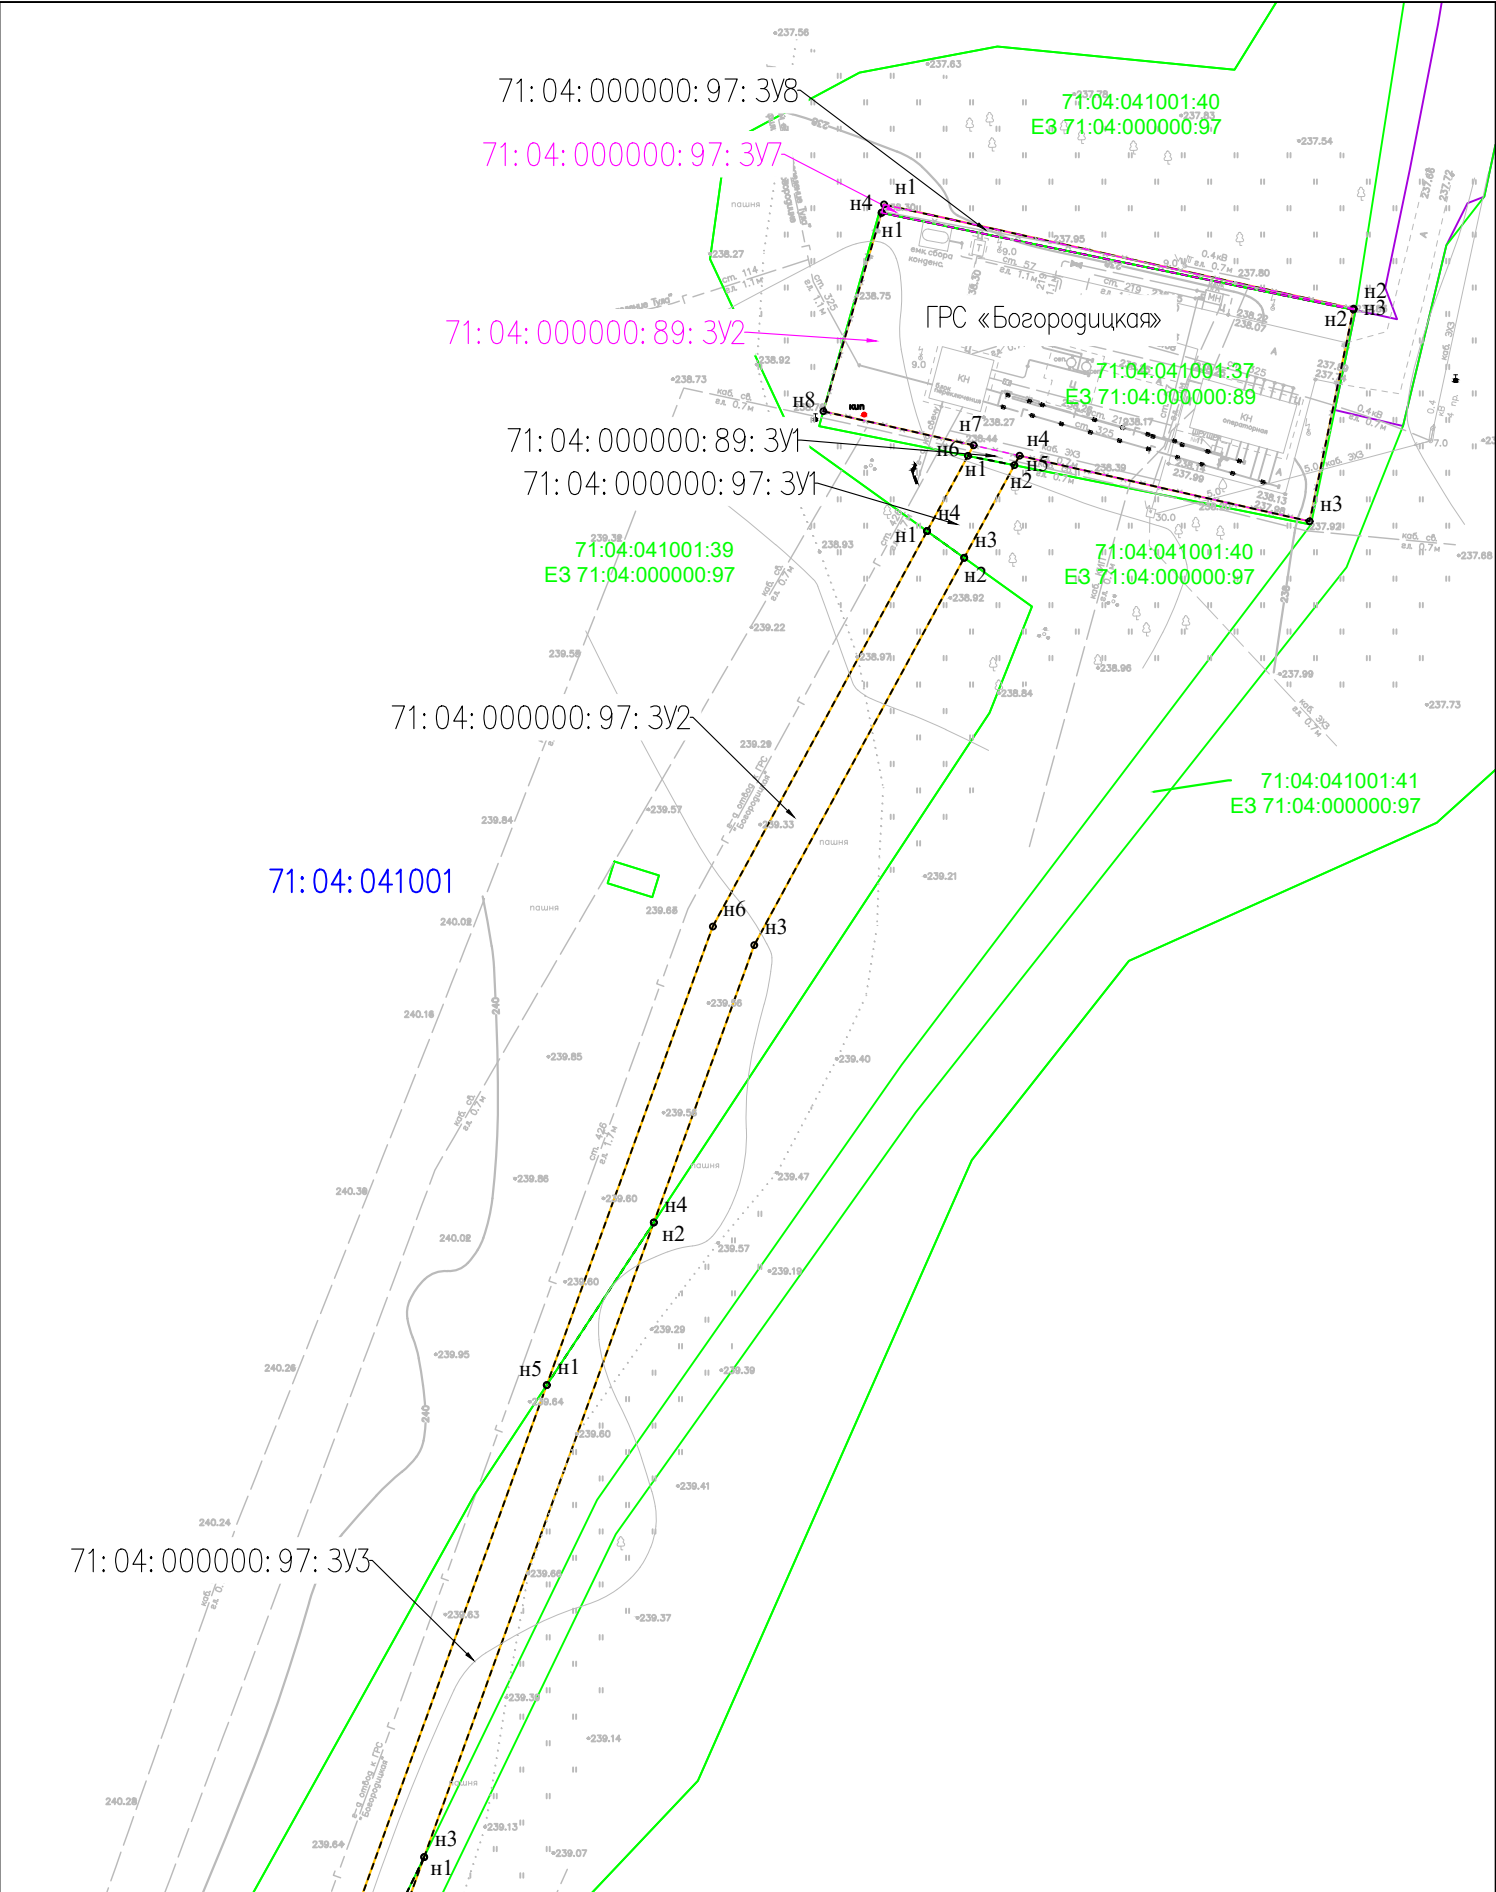

Линия соймещения с листом 2

Тульская область,
Богородицкий район


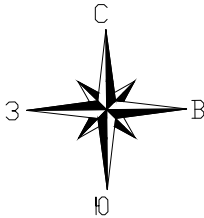




Схема расположения листов

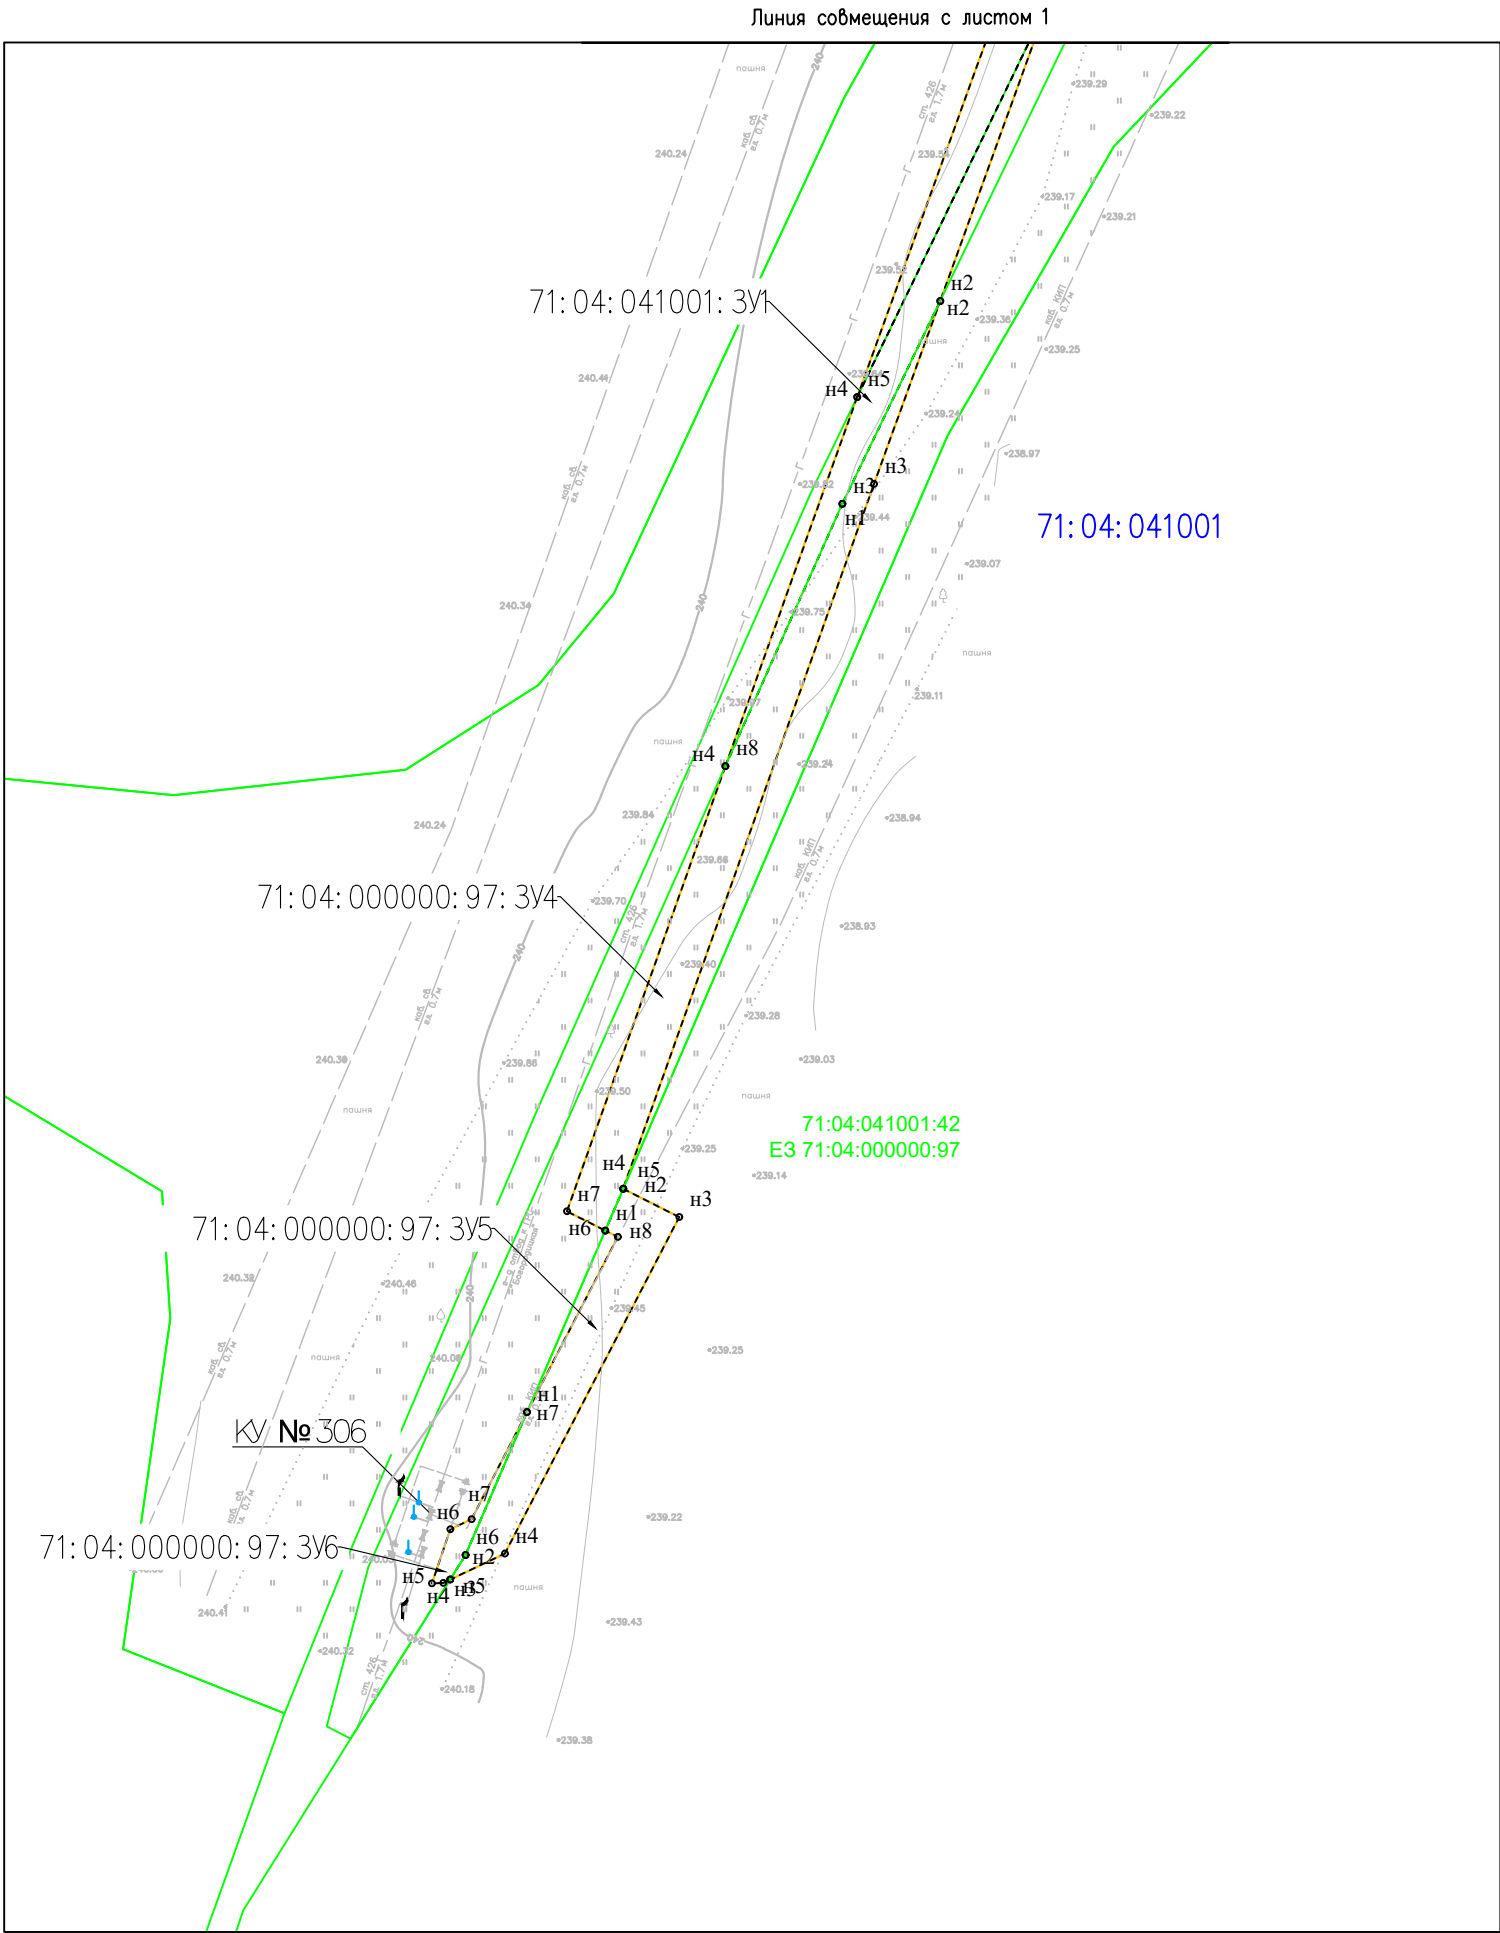

*Условные обозначения представлены на Листе 1

Согласовано	
Взам инв. N	
Подп. и дата	
Инв. N подл.	

						00567.ПМТ1 – Г.1			
						Оснащение ИТСО ГРС Тульского ЛПУМГ			
Изм.	Кол.уч.	Лист	Ндок.	Подп.	Дата	Проект межевания территории. Графическая часть	Стадия	Лист	Листов
Разработал	Енина				01.25				
Проверил	Сорокин				01.25			2	2
						Чертеж межевания территории. М 1:1000			

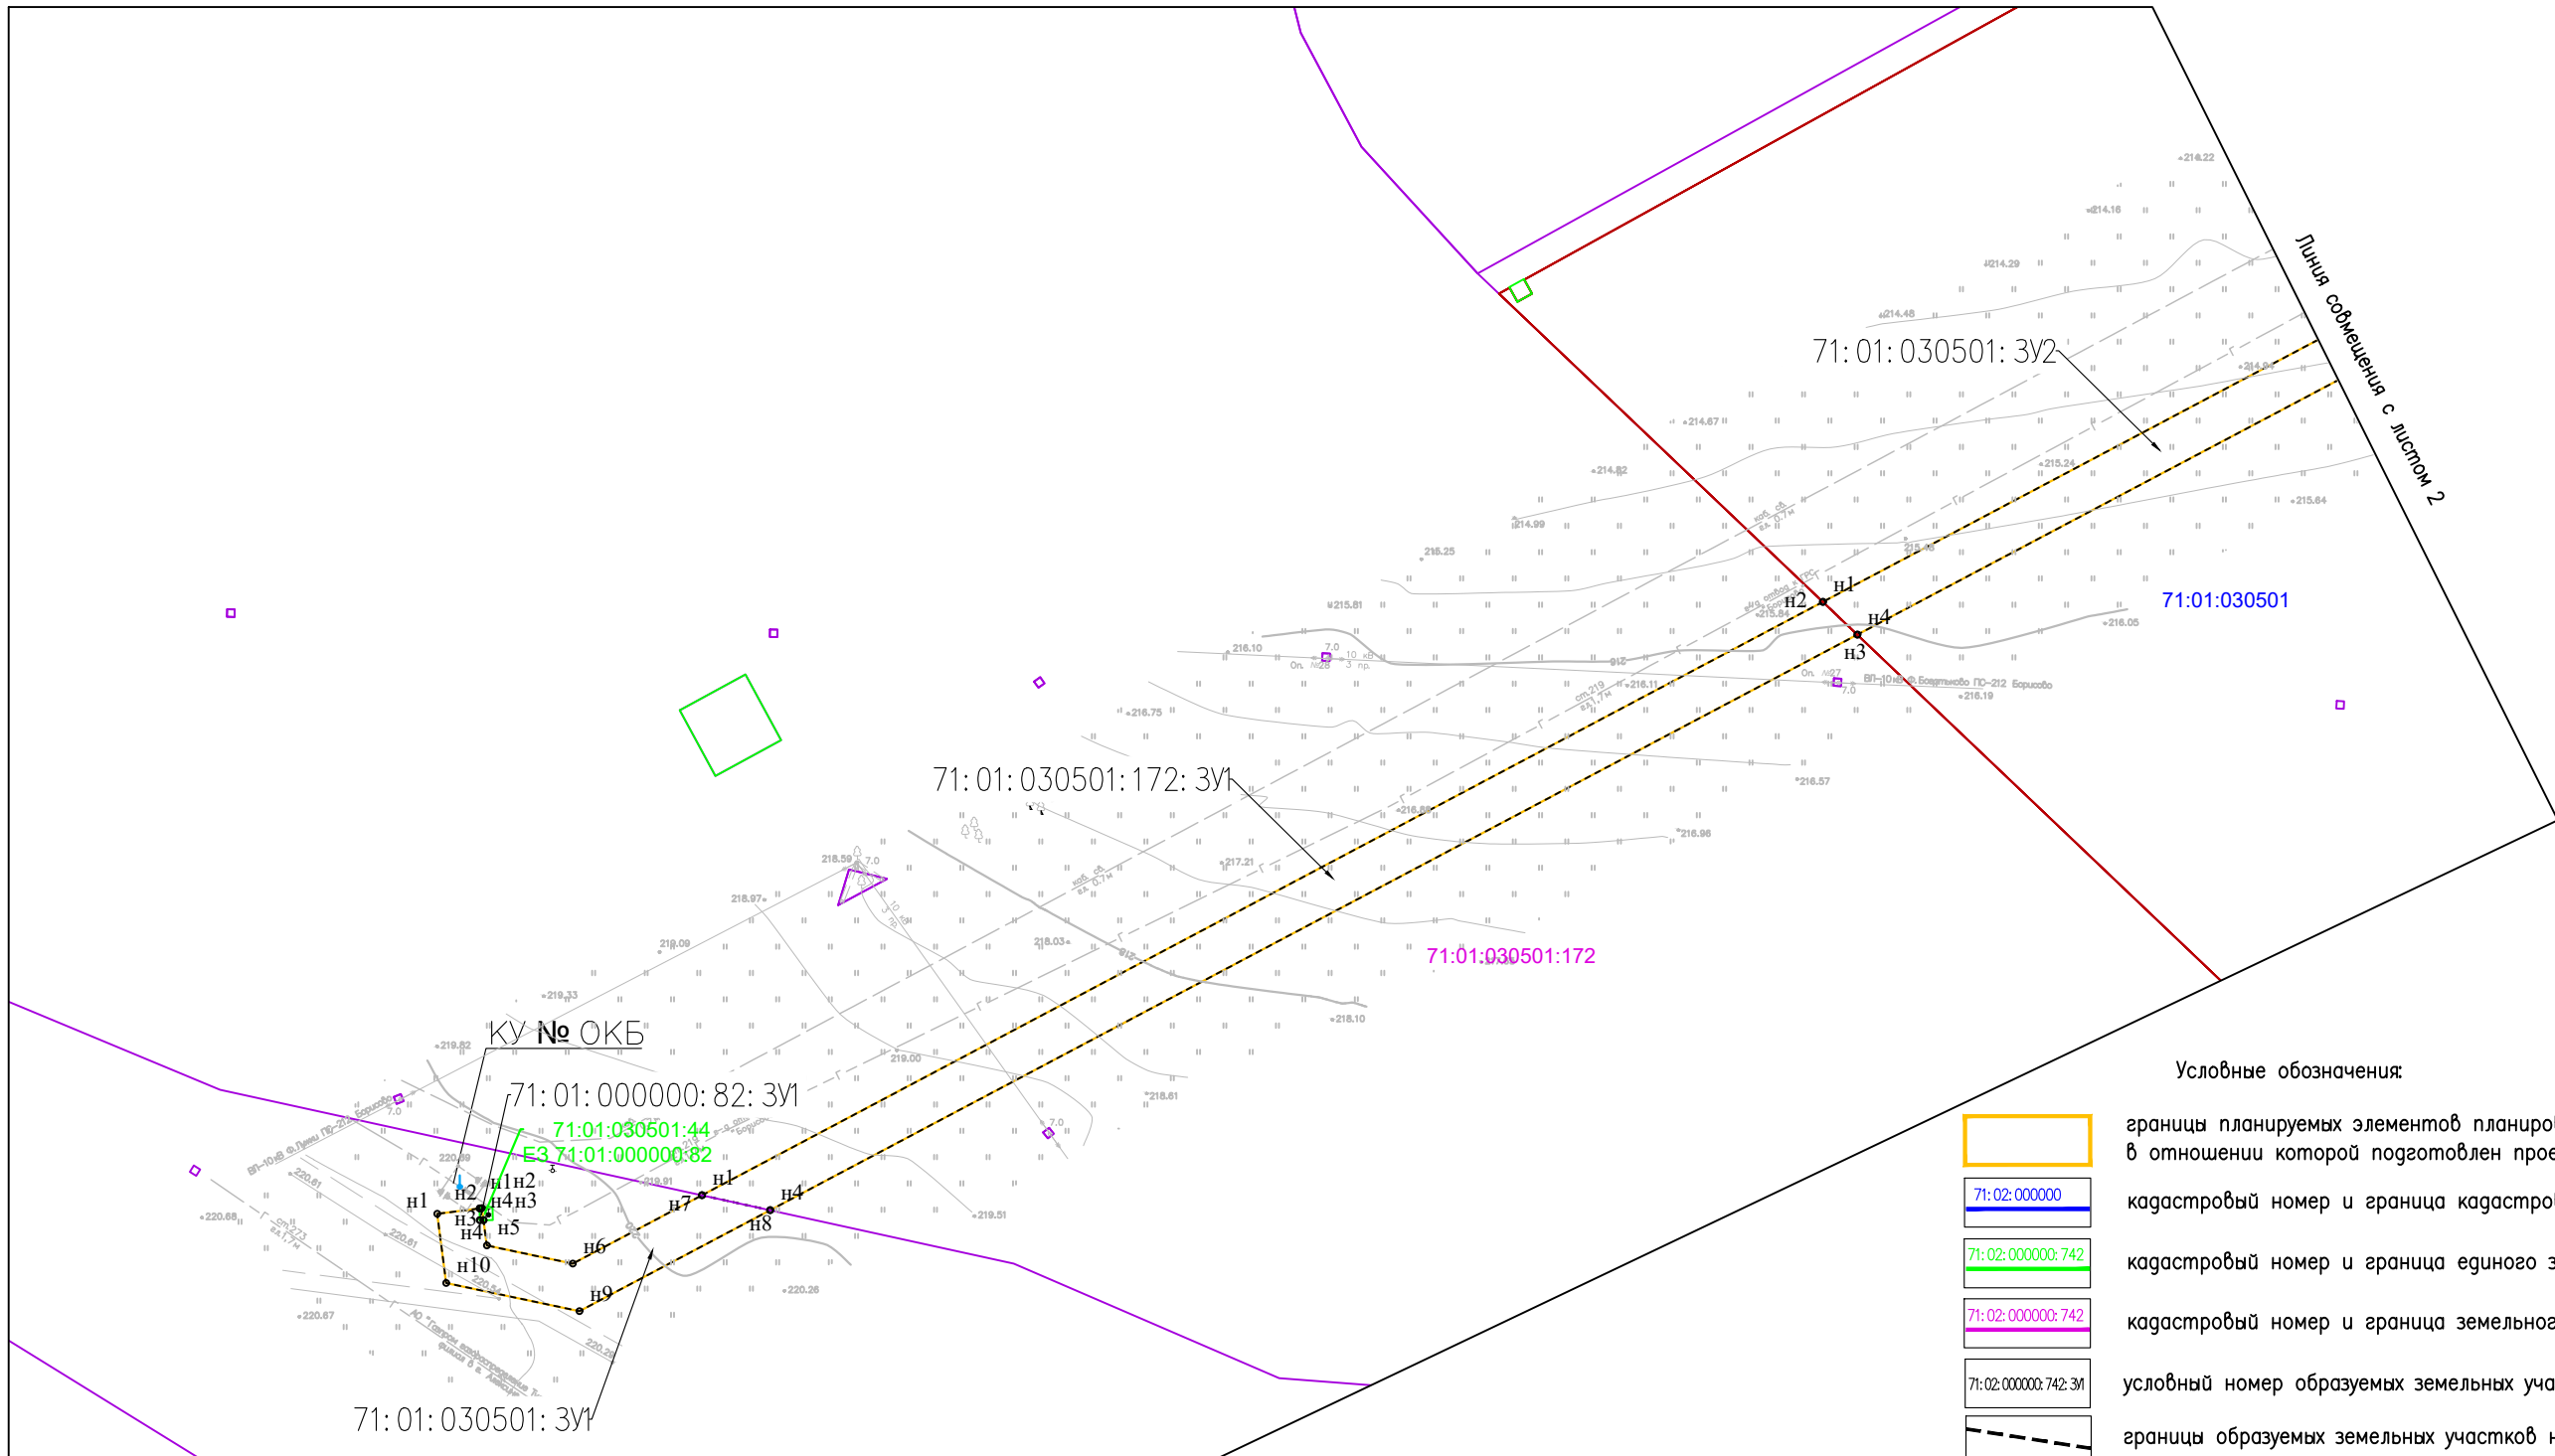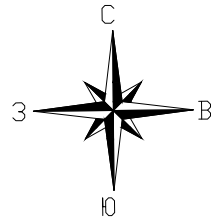

номер характерной точки границы образуемых земельных участков

1. Границы существующих элементов планировочной структуры отсутствуют;
2. Красные линии, утвержденные в составе проекта планировки, красные линии устанавливаемые, изменяемые и отменяемые не устанавливаются, в соответствии с пунктом 2 части 2 статьи 43 Градостроительного кодекса Российской Федерации;
3. Проектом межевания территории не предусматривается установление линий отступа от красных линий в целях размещения зданий, строений, сооружений на основании статьи 36 Градостроительного кодекса Российской Федерации, согласно которой действие градостроительного регламента не распространяется на земельные участки, предназначенные для размещения линейных объектов и(или) занятые линейными объектами;
4. Границы земельных участков, образование которых предусмотрено схемой расположения земельного участка или земельных участков на кадастровом плане территории, срок действия которой не истек отсутствуют.

						00567.ПМТ1–Г.1		
						Оснащение ИТСО ГРС Тульского ЛПУМГ		
Изм.	Кол.уч	Лист	Ндок	Подп.	Дата			
Разработал		Енина			01.25	Проект межевания территории. Графическая часть	Стадия	Лист
Проверил		Сорокин			01.25			1
								Листов
								2
						Чертеж межевания территории. М 1:1000		

Линия совмещения с листом 1

71:01:030501:3Y2

71:01:030501

71:01:030501: 3Y3

71:01:030502



71:01:030502:3Y1

ГРС «Борисово»





71:01:030502:12
E3 71:01:000000:82

	Инв. N подл.	Подп. и дата	Взам. инв. N	Согласовано			


						00567.ПМТ1 – Г.1		
						Оснащение ИТСО ГРС Тульского ЛПУМГ		
Изм.	Кол.уч.	Лист	Ндк	Подп.	Дата			
Разработал		Енина			01.25	Проект межевания территории. Графическая часть	Стадия	Лист
Проверил		Сорокин			01.25			2
						Чертеж межевания территории. М 1:1000		

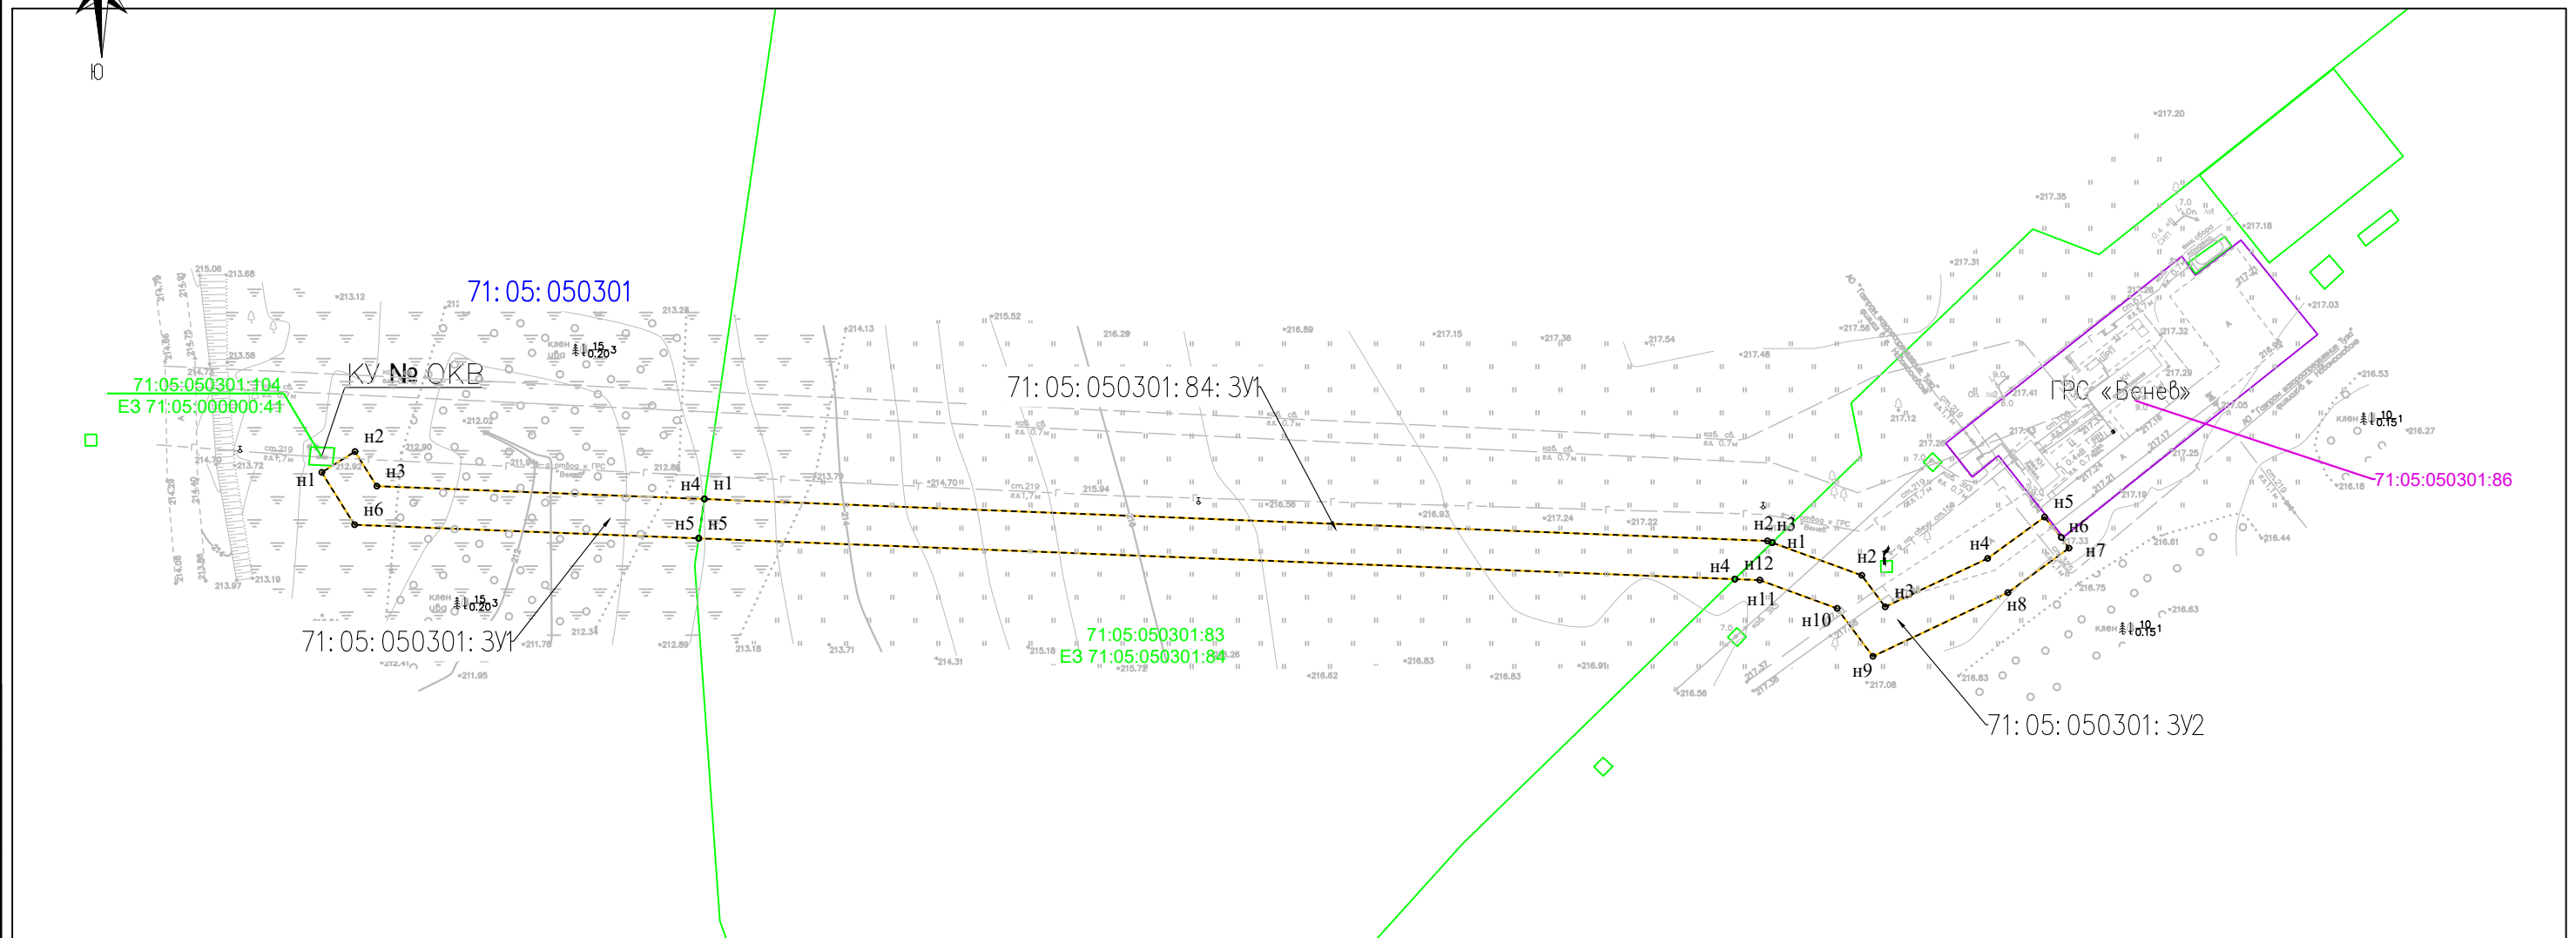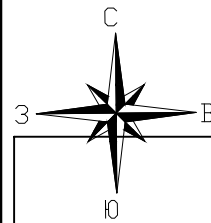

1. Границы существующих элементов планировочной структуры отсутствуют;
2. Красные линии, утвержденные в составе проекта планировки, красные линии устанавливаемые, изменяемые и отменяемые не устанавливаются, в соответствии с пунктом 2 части 2 статьи 43 Градостроительного кодекса Российской Федерации;
3. Проектом межевания территории не предусматривается установление линий отступа от красных линий в целях размещения зданий, строений, сооружений на основании статьи 36 Градостроительного кодекса Российской Федерации, согласно которой действие градостроительного регламента не распространяется на земельные участки, предназначенные для размещения линейных объектов и(или) занятые линейными объектами;
4. Границы земельных участков, образование которых предусмотрено схемой расположения земельного участка или земельных участков на кадастровом плане территории, срок действия которой не истек отсутствуют.

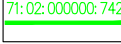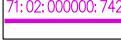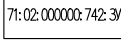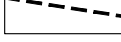	границы планируемых элементов планировочной структуры совпадают с границей территории, в отношении которой подготовлен проект межевания территории.
	кадастровый номер и граница кадастрового квартала по сведениям ЕГРН
	кадастровый номер и граница единого землепользования по сведениям ЕГРН
	кадастровый номер и граница земельного участка по сведениям ЕГРН
	условный номер образуемых земельных участков на период строительства
	границы образуемых земельных участков на период строительства
	номер характерной точки границы образуемых земельных участков

						00567.ПМТ1 – Г.1			
						Оснащение ИТСО ГРС Тульского ЛПУМГ			
Изм.	Кол.уч	Лист	Ндок.	Подп.	Дата				
Разработал	Енина				01.25	Проект межевания территории. Графическая часть	Стадия	Лист	Листов
Проверил	Сорокин				01.25			1	1
						Чертеж межевания территории. М 1:1000			

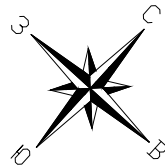


Примечание:

- 1. Границы существующих элементов планировочной структуры отсутствуют;
- 2. Красные линии, утвержденные в составе проекта планировки, красные линии устанавливаемые, изменяемые и отменяемые не устанавливаются, в соответствии с пунктом 2 части 2 статьи 43 Градостроительного кодекса Российской Федерации;
- 3. Проектом межевания территории не предусматривается установление линий отступа от красных линий в целях размещения зданий, строений, сооружений на основании статьи 36 Градостроительного кодекса Российской Федерации, согласно которой действие градостроительного регламента не распространяется на земельные участки, предназначенные для размещения линейных объектов и(или) занятые линейными объектами;
- 4. Границы земельных участков, образование которых предусмотрено схемой расположения земельного участка или земельных участков на кадастровом плане территории, срок действия которой не истек отсутствуют.

Условные обозначения:



	границы планируемых элементов планировочной структуры совпадают с границей территории, в отношении которой подготовлен проект межевания территории
	кадастровый номер и граница кадастрового квартала по сведениям ЕГРН
	кадастровый номер и граница единого землепользования по сведениям ЕГРН
	кадастровый номер и граница земельного участка по сведениям ЕГРН
	условный номер образуемых земельных участков на период строительства
	границы образуемых земельных участков на период строительства
	номер характерной точки границы образуемых земельных участков

Согласовано	
Взам инв.Н	
Подп. и дата	
Инв.Н подл.	

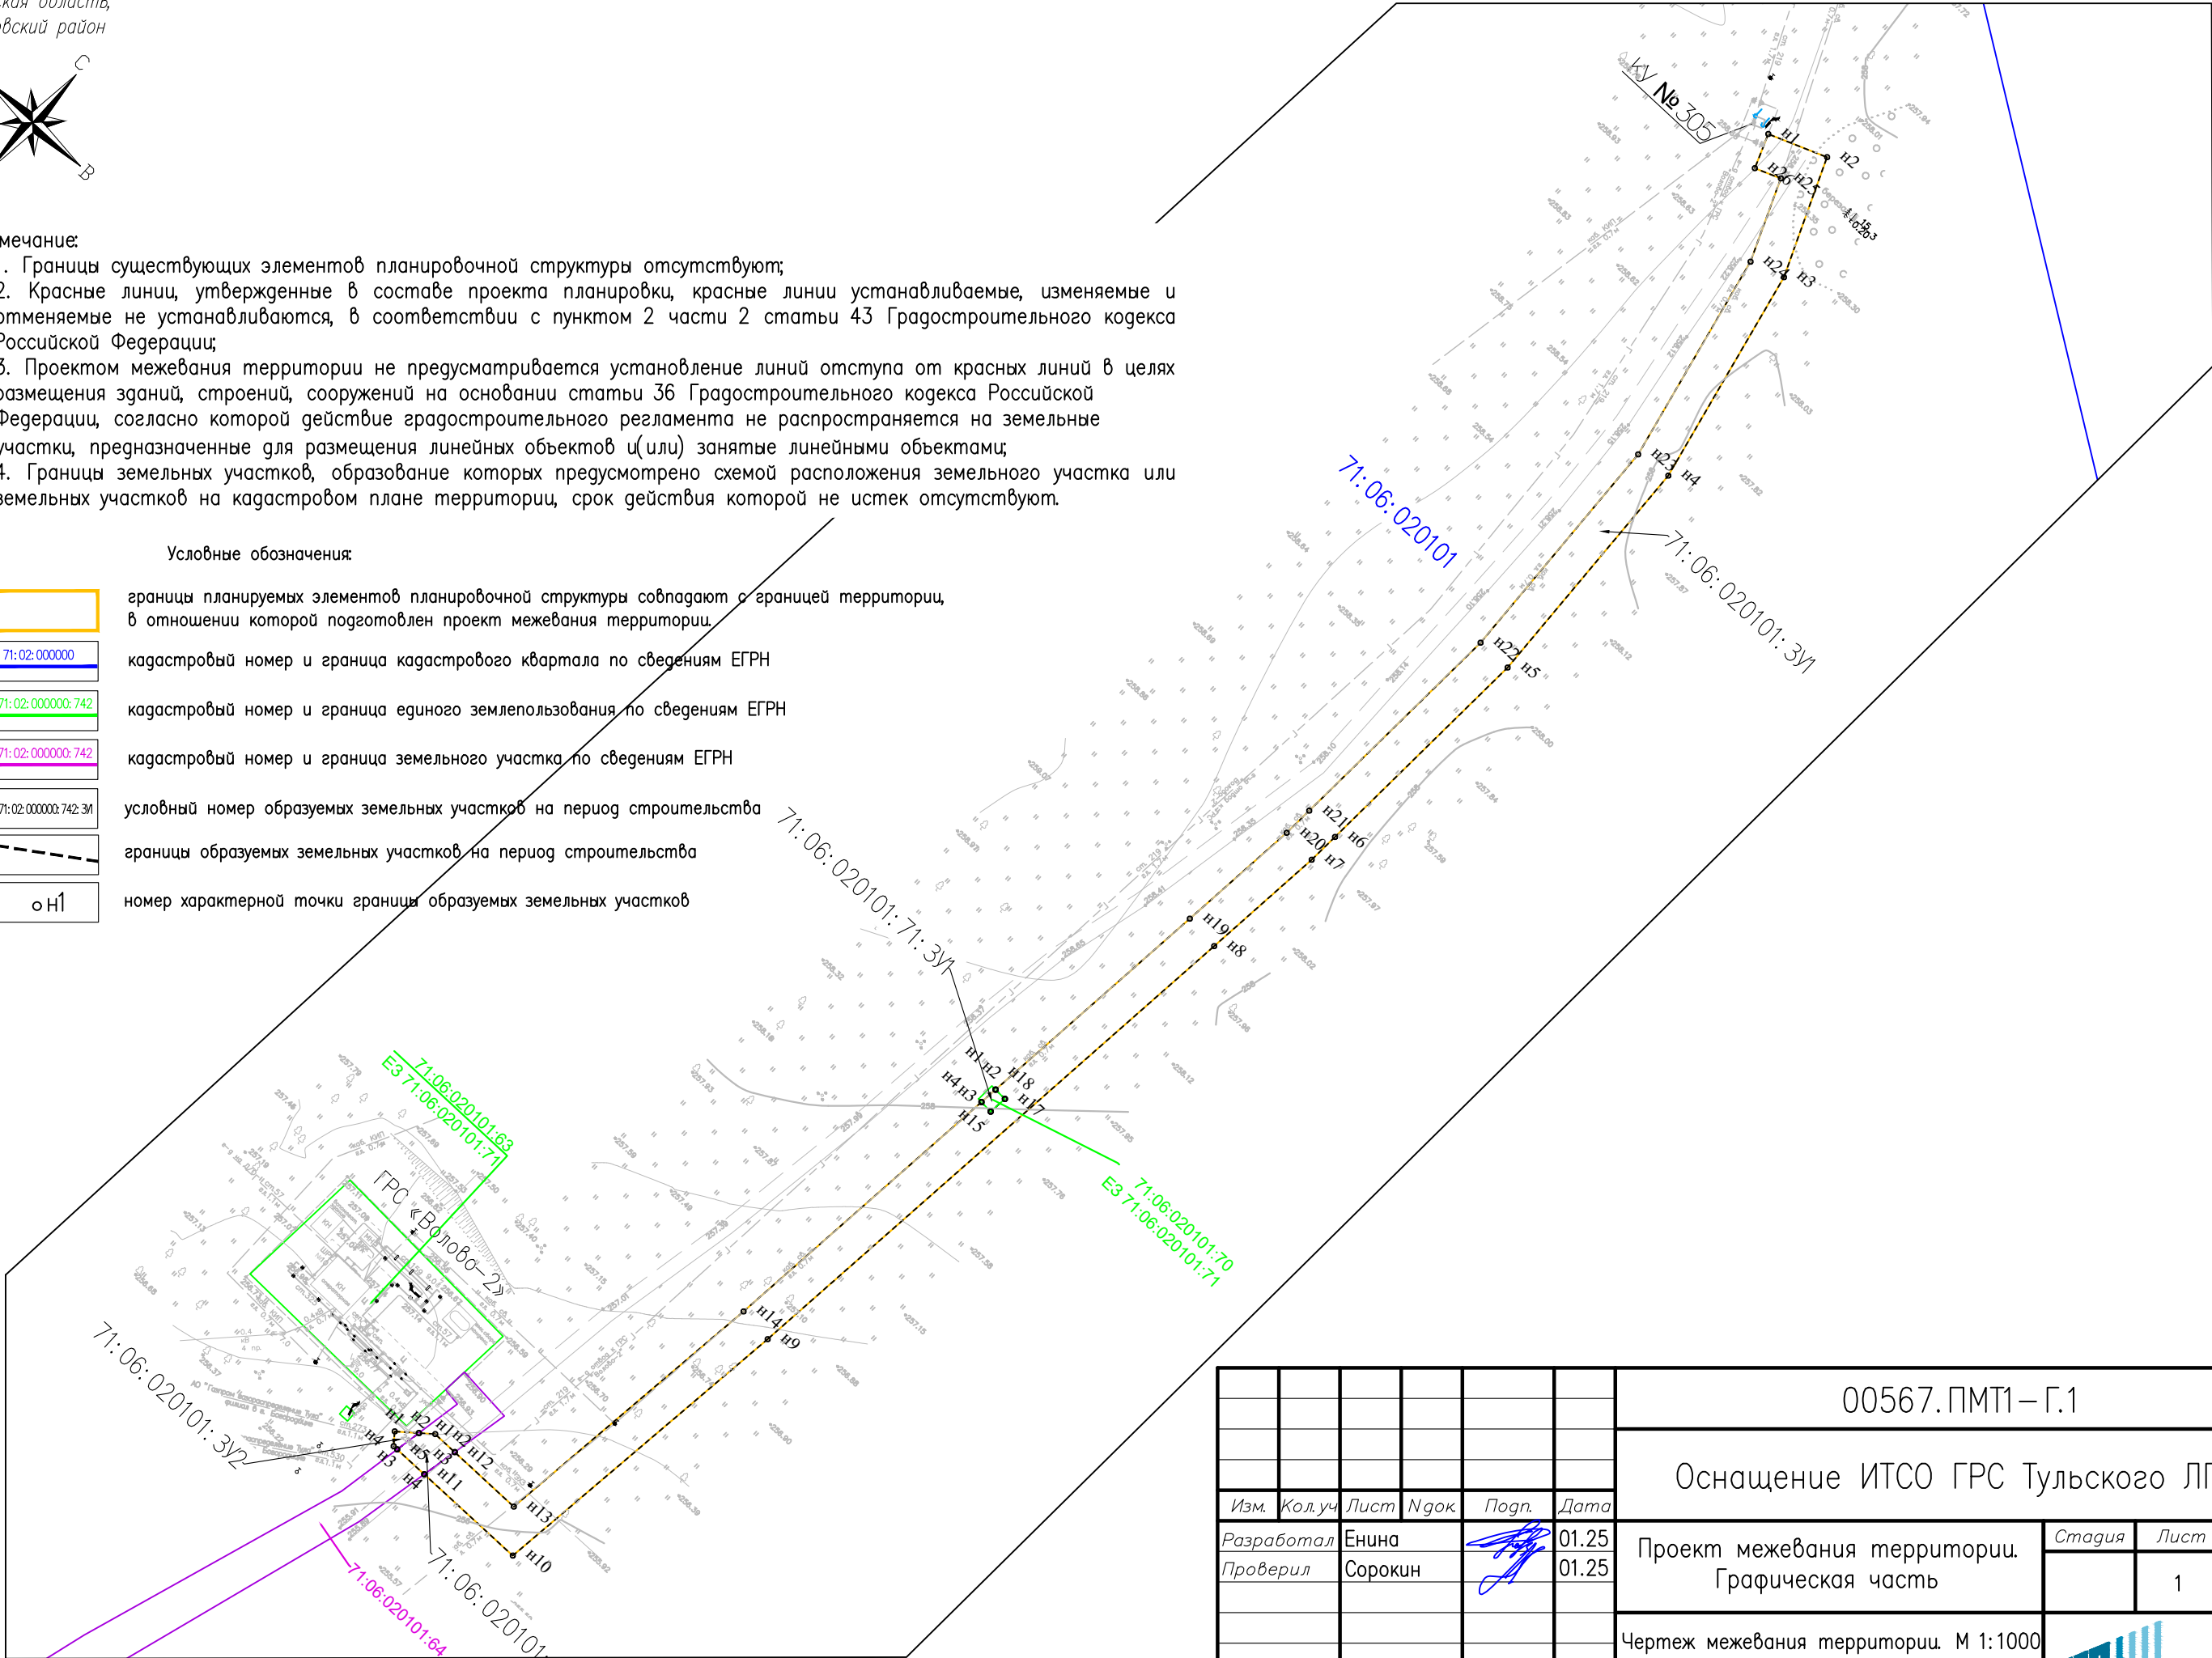

						00567.ПМТ1 – Г.1		
						Оснащение ИТСО ГРС Тульского ЛПУМГ		
Изм.	Кол.уч.	Лист	Ндок.	Подп.	Дата	Проект межевания территории. Графическая часть	Стадия	Лист
Разработал	Енина				01.25			
Проверил	Сорокин				01.25			1
						Чертеж межевания территории. М 1:1000		1

Тульская область,
Дубенский район

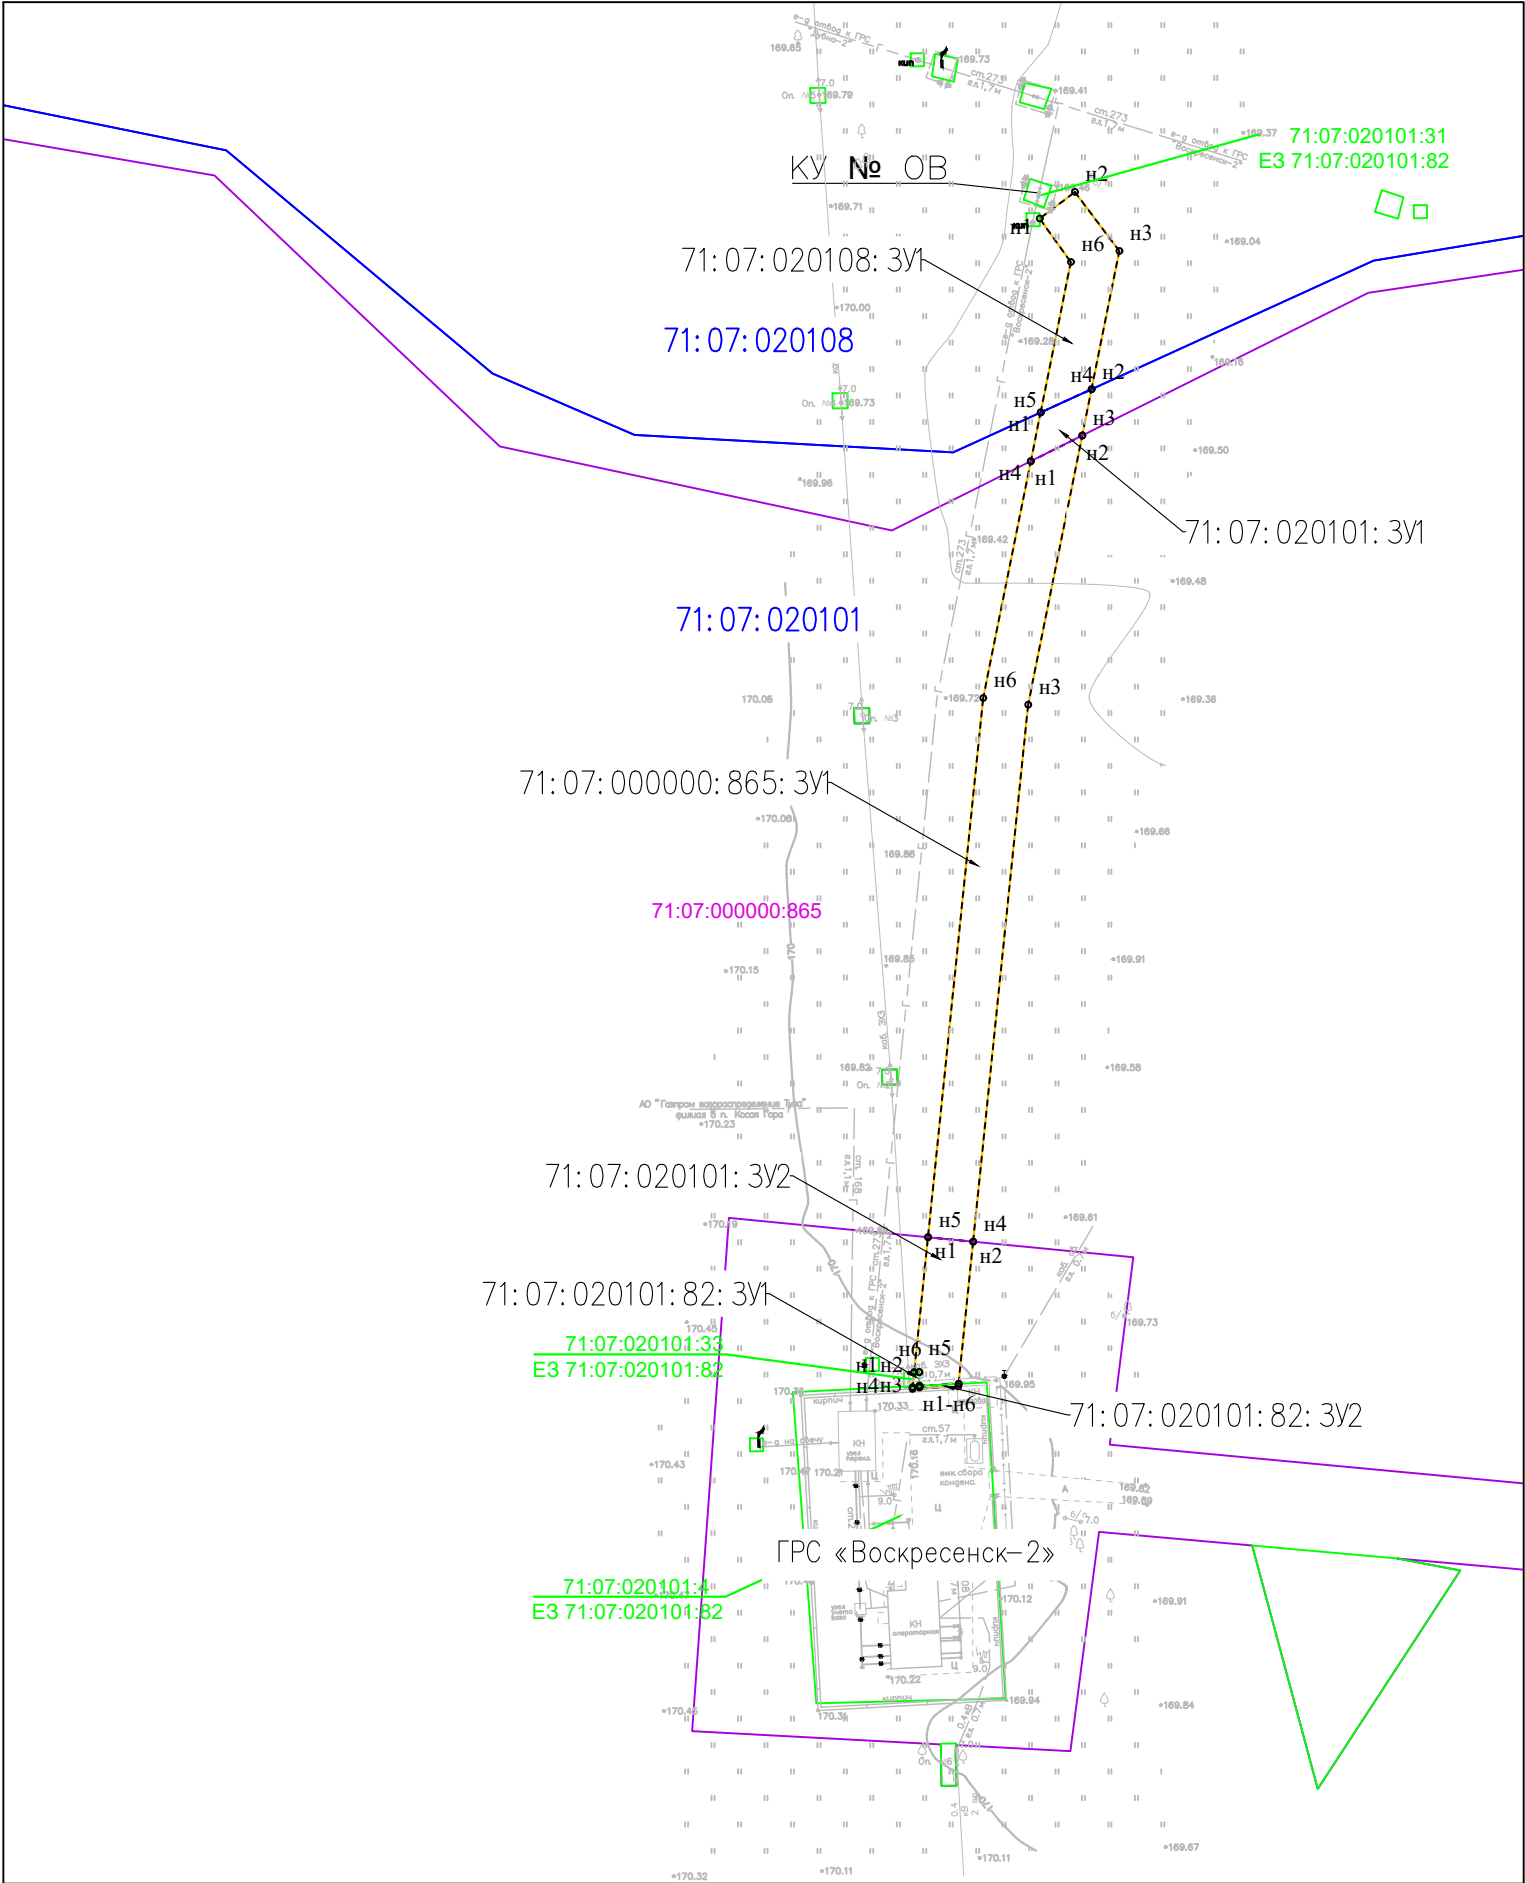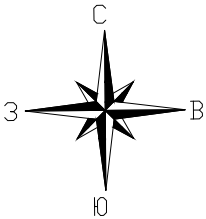

Условные обозначения:


- границы планируемых элементов планировочной структуры совпадают с границей территории, в отношении которой подготовлен проект межевания территории.
- кадастровый номер и граница кадастрового квартала по сведениям ЕГРН
- кадастровый номер и граница единого землепользования по сведениям ЕГРН
- кадастровый номер и граница земельного участка по сведениям ЕГРН
- условный номер образуемых земельных участков на период строительства
- границы образуемых земельных участков на период строительства
- номер характерной точки границы образуемых земельных участков








Примечание:

- Границы существующих элементов планировочной структуры отсутствуют;
- Красные линии, утвержденные в составе проекта планировки, красные линии устанавливаемые, изменяемые и отменяемые не устанавливаются, в соответствии с пунктом 2 части 2 статьи 43 Градостроительного кодекса Российской Федерации;
- Проектом межевания территории не предусматривается установление линий отступа от красных линий в целях размещения зданий, строений, сооружений на основании статьи 36 Градостроительного кодекса Российской Федерации, согласно которой действие градостроительного регламента не распространяется на земельные участки, предназначенные для размещения линейных объектов и(или) занятые линейными объектами;
- Границы земельных участков, образование которых предусмотрено схемой расположения земельного участка или земельных участков на кадастровом плане территории, срок действия которой не истек отсутствуют.

Согласовано					
Взам. инв. N					
Подп. и дата					
Инв. N подл.					


						00567.ПМТ1 – Г.1		
						Оснащение ИТСО ГРС Тульского ЛПУМГ		
Изм.	Кол.уч.	Лист	Ндок.	Подп.	Дата	Проект межевания территории. Графическая часть	Стадия	Лист
Разработал	Енина				01.25			Листов
Проверил	Сорокин				01.25			1
						Чертеж межевания территории. М 1:1000		

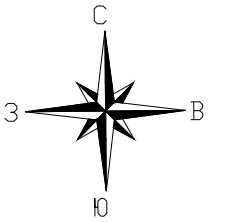

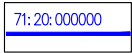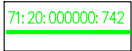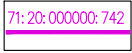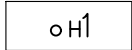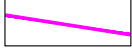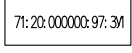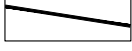	границы планируемых элементов планировочной структуры совпадают с границей территории, в отношении которой подготовлен проект межевания территории.
	кадастровый номер и граница кадастрового квартала по сведениям ЕГРН
	кадастровый номер и граница единого землепользования по сведениям ЕГРН
	кадастровый номер и граница земельного участка по сведениям ЕГРН
	номер характерной точки границы образуемых земельных участков
	условный номер образуемых земельных участков на период эксплуатации
	границы образуемых земельных участков на период эксплуатации
	условный номер образуемых земельных участков на период строительства
	границы образуемых земельных участков на период строительства

1. Границы существующих элементов планировочной структуры отсутствуют;
2. Красные линии, утвержденные в составе проекта планировки, красные линии устанавливаемые, изменяемые и отменяемые не устанавливаются, в соответствии с пунктом 2 части 2 статьи 43 Градостроительного кодекса Российской Федерации;
3. Проектом межевания территории не предусматривается установление линий отступа от красных линий в целях размещения зданий, строений, сооружений на основании статьи 36 Градостроительного кодекса Российской Федерации, согласно которой действие градостроительного регламента не распространяется на земельные участки, предназначенные для размещения линейных объектов и (или) занятые линейными объектами;
4. Границы земельных участков, образование которых предусмотрено схемой расположения земельного участка или земельных участков на кадастровом плане территории, срок действия которой не истек отсутствуют.

						00567.ПМТ1 – Г.1		
						Оснащение ИТСО ГРС Тульского ЛПУМГ		
Изм.	Кол.уч.	Лист	Ндоп.	Подп.	Дата			
Разработал		Енина			01.25	Проект межевания территории.		Стадия
Проверил		Сорокин			01.25	Графическая часть		Лист
								Листов
						Чертеж межевания территории. М 1:1000		
								

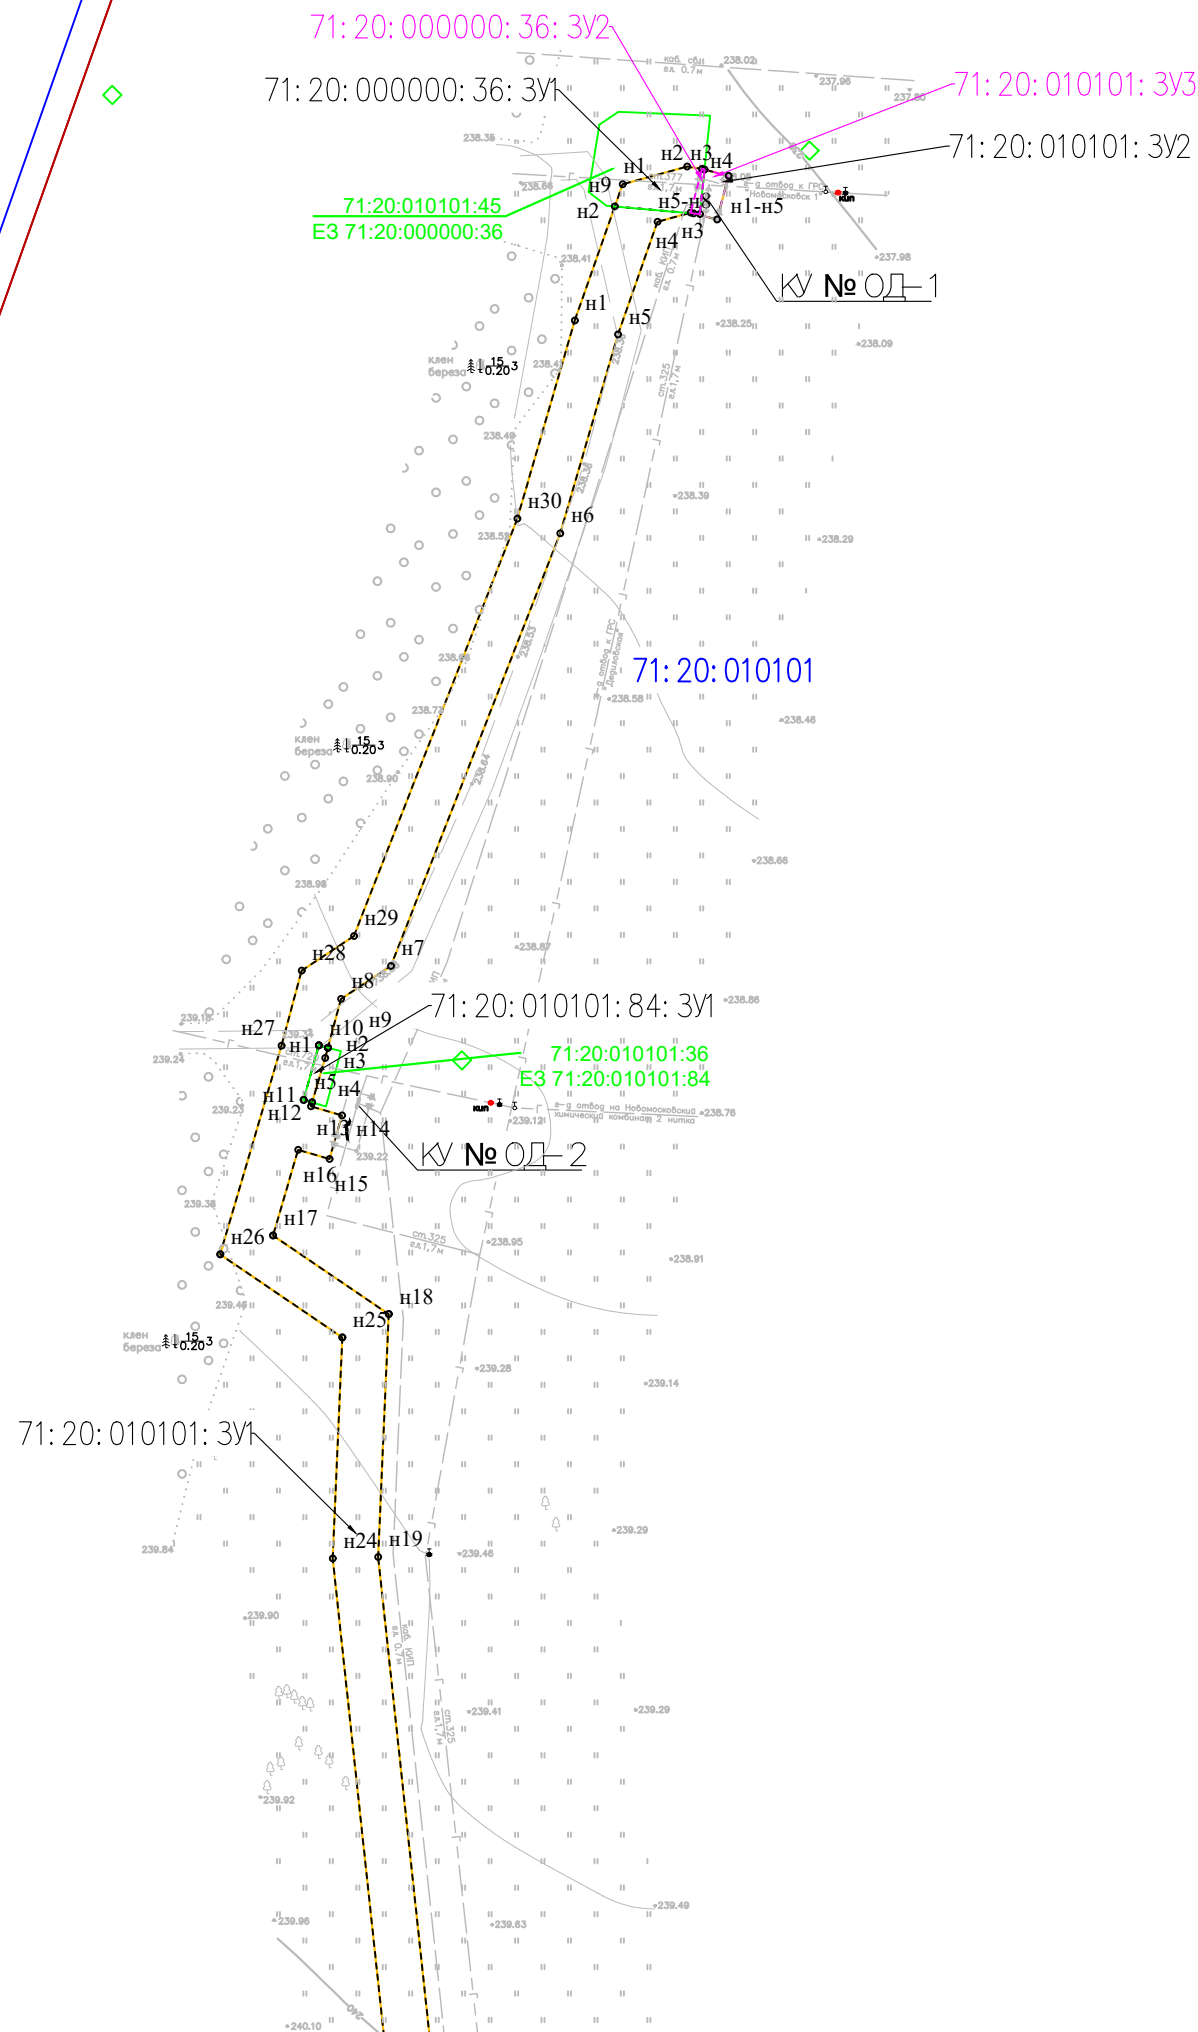

Линия совмещения с листом 2

	Инв. N подл.	Подп. и дата	Взам. инв. N	Согласовано			


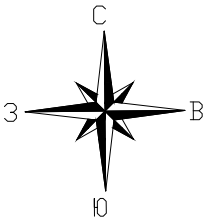


Схема расположения листов

1
2
3

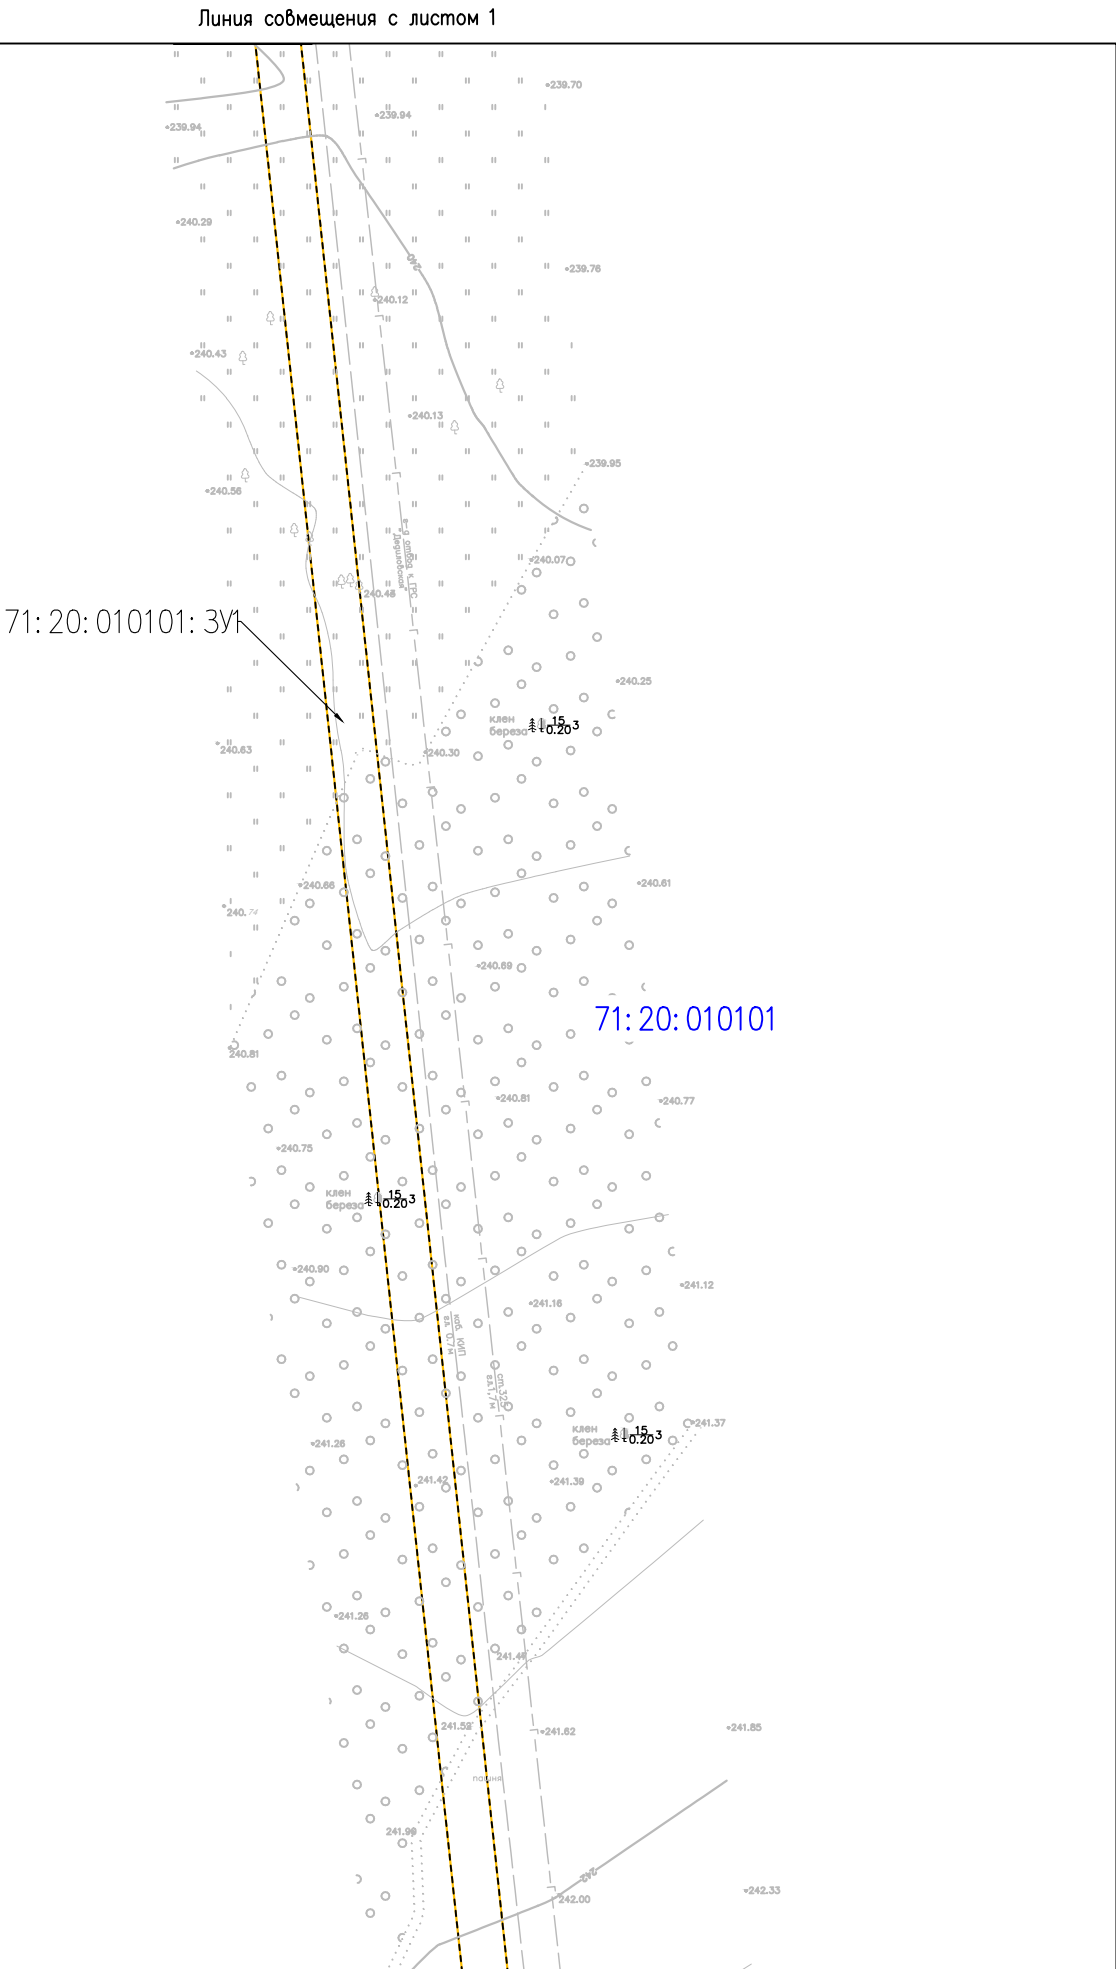

*Условные обозначения представлены на Листе 1

						00567.ПМТ1 – Г.1		
						Оснащение ИТСО ГРС Тульского ЛПУМГ		
Изм.	Кол.уч.	Лист	Ндок.	Подп.	Дата	Проект межевания территории. Графическая часть	Стадия	Лист
Разработал	Енина				01.25			Листов
Проверил	Сорокин				01.25			3
						Чертеж межевания территории. М 1:1000		

Тульская область,
Узловский район


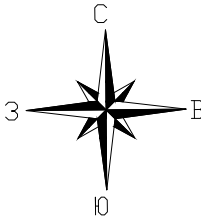


Схема расположения листов



1
2
3




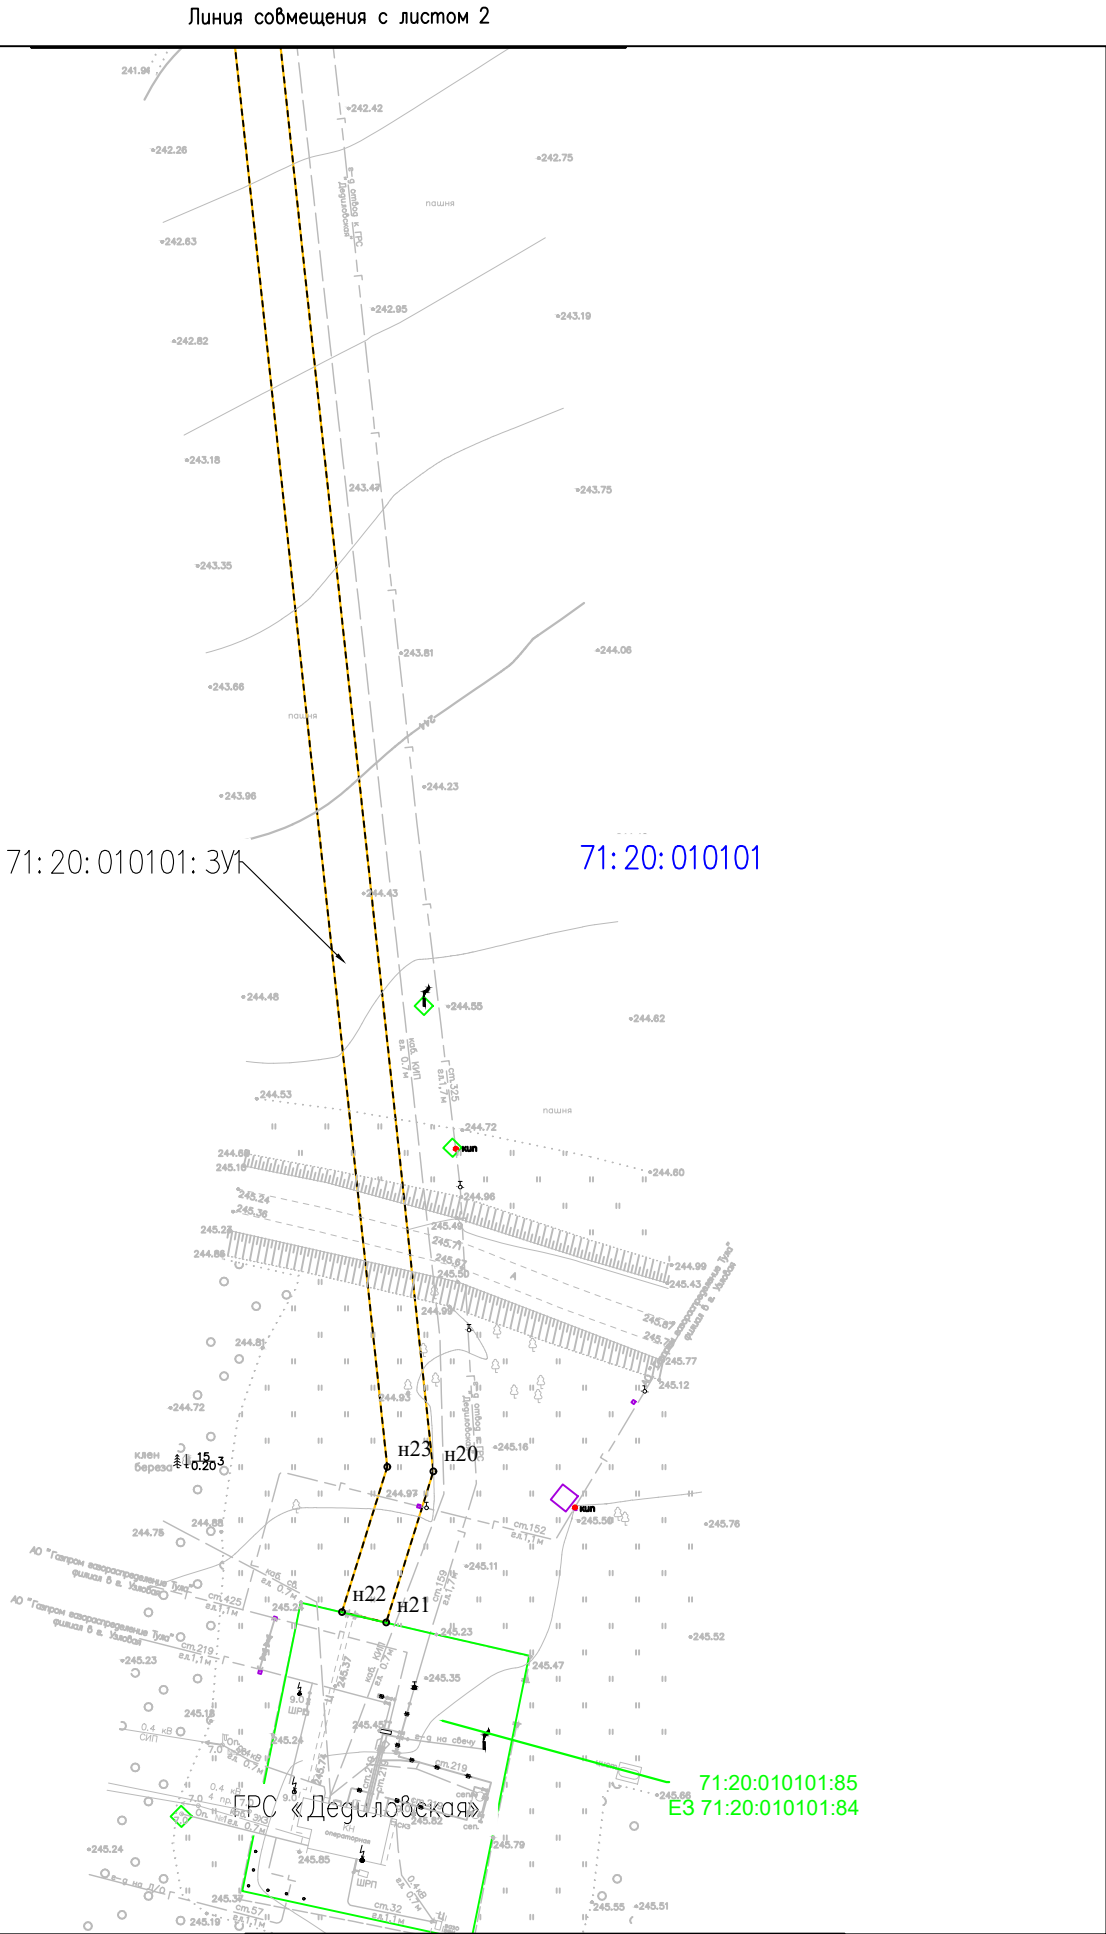


*Условные обозначения представлены на Листе 1

Согласовано					
Взам. инв. N					
Подп. и дата					
Инв. N подл.					


						00567.ПМТ1–Г.1		
						Оснащение ИТСО ГРС Тульского ЛПУМГ		
Изм.	Кол.уч.	Лист	Ндок.	Подп.	Дата	Проект межевания территории. Графическая часть	Стадия	Лист
Разработал	Енина				01.25			Листов
Проверил	Сорокин				01.25			3
						Чертеж межевания территории. М 1:1000		3

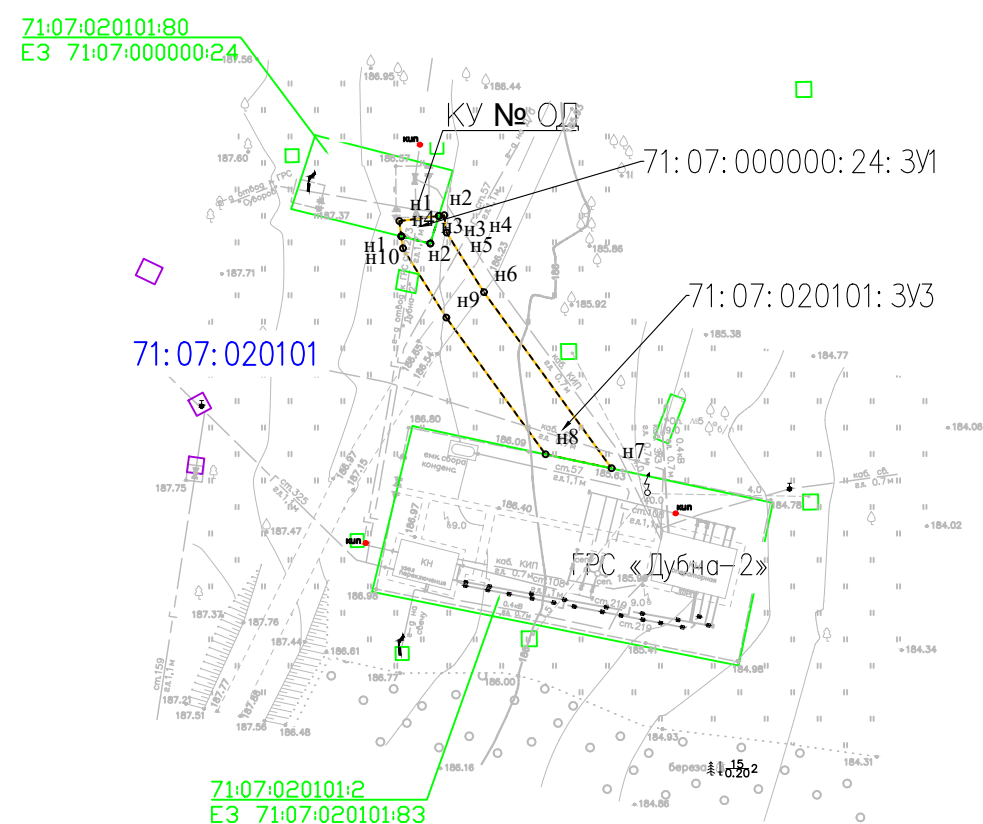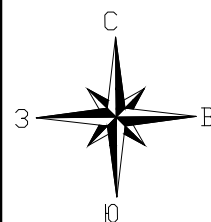

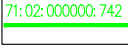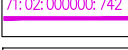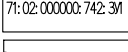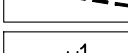
	границы планируемых элементов планировочной структуры совпадают с границей территории, в отношении которой подготовлен проект межевания территории.
	кадастровый номер и граница кадастрового квартала по сведениям ЕГРН
	кадастровый номер и граница единого землепользования по сведениям ЕГРН
	кадастровый номер и граница земельного участка по сведениям ЕГРН
	условный номер образуемых земельных участков на период строительства
	границы образуемых земельных участков на период строительства
	номер характерной точки границы образуемых земельных участков

1. Границы существующих элементов планировочной структуры отсутствуют;
2. Красные линии, утвержденные в составе проекта планировки, красные линии устанавливаемые, изменяемые и отменяемые не устанавливаются, в соответствии с пунктом 2 части 2 статьи 43 Градостроительного кодекса Российской Федерации;
3. Проектом межевания территории не предусматривается установление линий отступа от красных линий в целях размещения зданий, строений, сооружений на основании статьи 36 Градостроительного кодекса Российской Федерации, согласно которой действие градостроительного регламента не распространяется на земельные участки, предназначенные для размещения линейных объектов и(или) занятые линейными объектами;
4. Границы земельных участков, образование которых предусмотрено схемой расположения земельного участка или земельных участков на кадастровом плане территории, срок действия которой не истек отсутствуют.

						00567.ПМТ1 – Г.1			
						Оснащение ИТСО ГРС Тульского ЛПУМГ			
Изм.	Кол.уч.	Лист	Нгок	Погн.	Дата				
Разработал	Енина				01.25	Проект межевания территории. Графическая часть	Стадия	Лист	Листов
Проверил	Сорокин				01.25			1	1
						Чертеж межевания территории. М 1:1000			

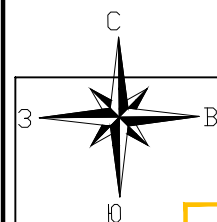

Условные обозначения:

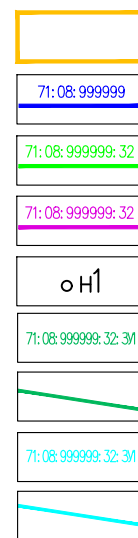

границы планируемых элементов планировочной структуры совпадают с границей территории, в отношении которой подготовлен проект межевания территории.

кадастровый номер и граница кадастрового квартала по сведениям ЕГРН

кадастровый номер и граница единого землепользования по сведениям ЕГРН

кадастровый номер и граница земельного участка по сведениям ЕГРН

номер характерной точки границы образуемых земельных участков

условный номер образуемых земельных участков на период эксплуатации

границы образуемых земельных участков на период эксплуатации

условный номер образуемых земельных участков на период строительства


границы образуемых земельных участков на период строительства

71:08:999999:32:3У1

71:08:060201:141
ЕЗ 71:08:999999:32

71:08:999999:32:3У2

71:08:060201:353

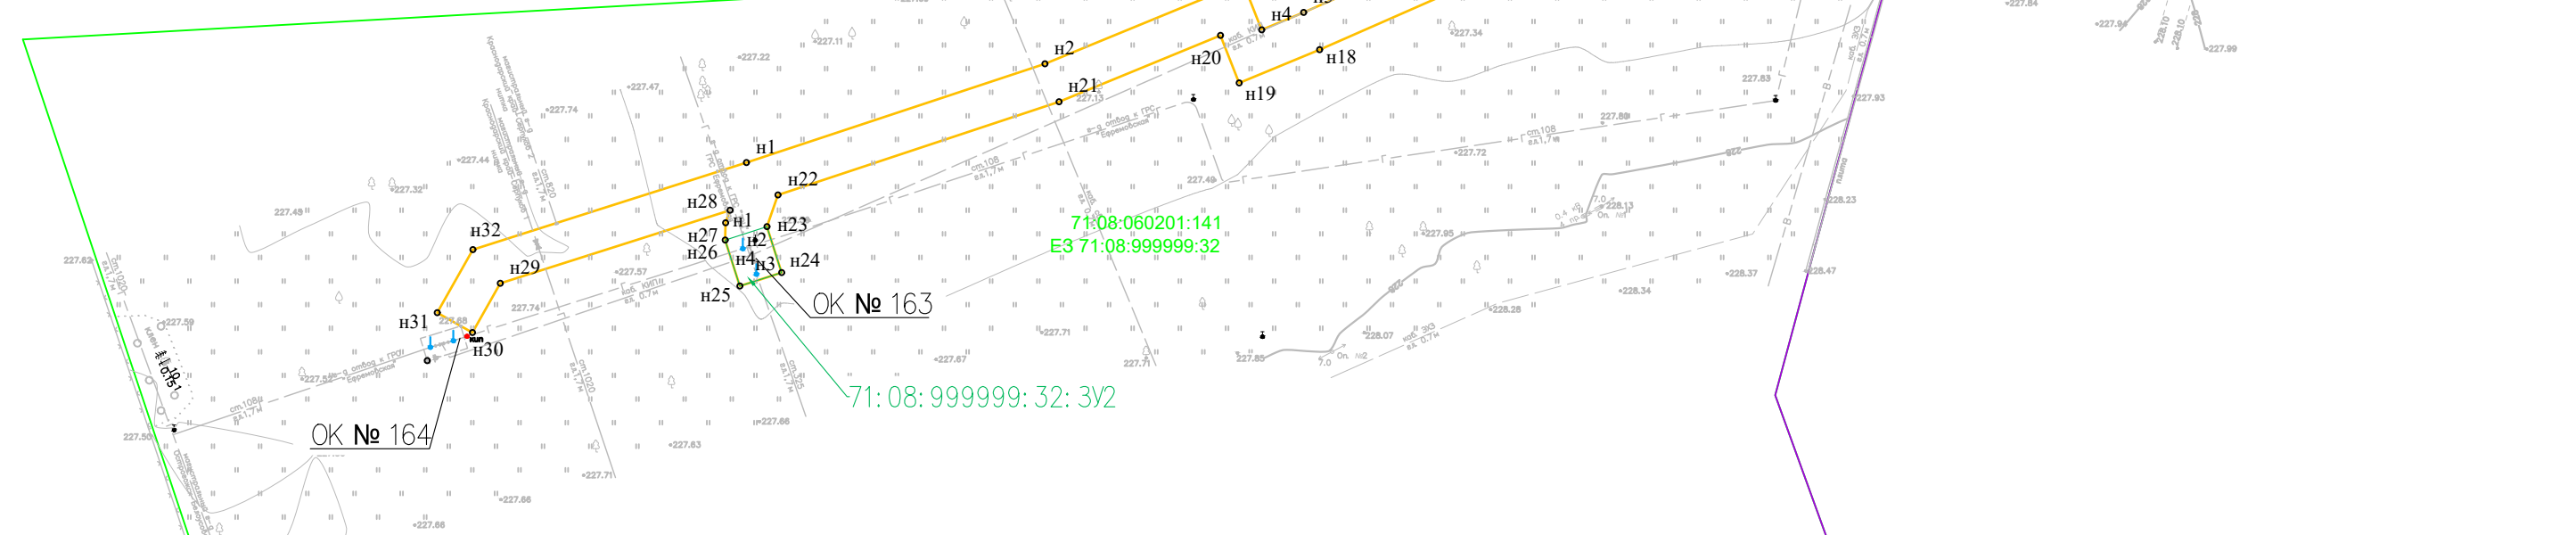

Примечание:

- Границы существующих элементов планировочной структуры отсутствуют;
- Красные линии, утвержденные в составе проекта планировки, красные линии устанавливаемые, изменяемые и отменяемые не устанавливаются, в соответствии с пунктом 2 части 2 статьи 43 Градостроительного кодекса Российской Федерации;
- Проектом межевания территории не предусматривается установление линий отступа от красных линий в целях размещения зданий, строений, сооружений на основании статьи 36 Градостроительного кодекса Российской Федерации, согласно которой действие градостроительного регламента не распространяется на земельные участки, предназначенные для размещения линейных объектов и(или) занятые линейными объектами;
- Границы земельных участков, образование которых предусмотрено схемой расположения земельного участка или земельных участков на кадастровом плане территории, срок действия которой не истек отсутствуют.

00567.ПМТ1—Г.1

Оснащение ИТСО ГРС Тульского ЛПУМГ

Проект межевания территории.
Графическая часть

Стадия	Лист	Листов
	1	1

Чертеж межевания территории. М 1:1000

