

ООО «СВЯЗЬГАЗПРОЕКТ»

ДОКУМЕНТАЦИЯ ПО ПЛАНИРОВКЕ ТЕРРИТОРИИ

**Проект планировки территории и проект межевания территории,
предусматривающий размещение линейного объекта
«Оснащение ИТСО ГРС Тульского ЛПУМГ»**

Материалы по обоснованию проекта межевания территории

**Раздел 3 «Материалы по обоснованию проекта межевания
территории. Графическая часть»**

00567.ПМТЗ

Том 7

**Заместитель директора по
подготовке производства,
инженерным изысканиям и
специальным разделам**

Главный инженер проекта



И. Е. Чернышов

Е.А. Чурсанов

2025

Инов. № подл.	
Подпись и дата	
Взам. инв. №	

Содержание тома 7

Обозначение	Наименование	Примечание
00567.ПМТЗ-С	Содержание тома 7	1
00567.ДПТ-СД	Состав документации по планировке территории	1
00567.ПМТЗ-Г.1	Чертеж обоснования проекта межевания территории	22
	Всего листов:	24

Согласовано

В. инв. №

Подп. и дата

Инв. № подл.

						00567.ПМТЗ-С		
Изм.	Кол.уч.	Лист	№ док	Подпись	Дата	Содержание тома 7		
Разраб.		Енина			01.25			
Пров.		Сорокин			01.25			
						Стадия	Лист	Листов
								1
								

Состав документации по планировке территории

3

№ тома	Обозначение	Наименование	Примечание
1	00567.ППТ1	Раздел 1 «Проект планировки территории. Графическая часть»	
2	00567.ППТ2	Раздел 2 «Положение о размещении линейных объектов»	
3	00567.ППТ3	Раздел 3 «Материалы по обоснованию проекта планировки территории. Графическая часть»	
4	00567.ППТ4	Раздел 4 «Материалы по обоснованию проекта планировки территории. Пояснительная записка»	
5	00567.ПМТ1	Раздел 1 «Проект межевания территории. Графическая часть»	
6	00567.ПМТ2	Раздел 2 «Проект межевания территории. Текстовая часть»	
7	00567.ПМТ3	Раздел 3 «Материалы по обоснованию проекта межевания территории. Графическая часть»	
8	00567.ПМТ4	Раздел 4 «Материалы по обоснованию проекта межевания территории. Пояснительная записка»	

Согласовано

В. инв. №

Подп. и дата

Инв. № подл.


00567.ДПТ-СД

Изм.	Кол.уч.	Лист	№ док	Подпись	Дата
Разраб.		Енина			01.25
Пров.		Сорокин			01.25



Состав документации по
планировке территории



Стадия	Лист	Листов
		1

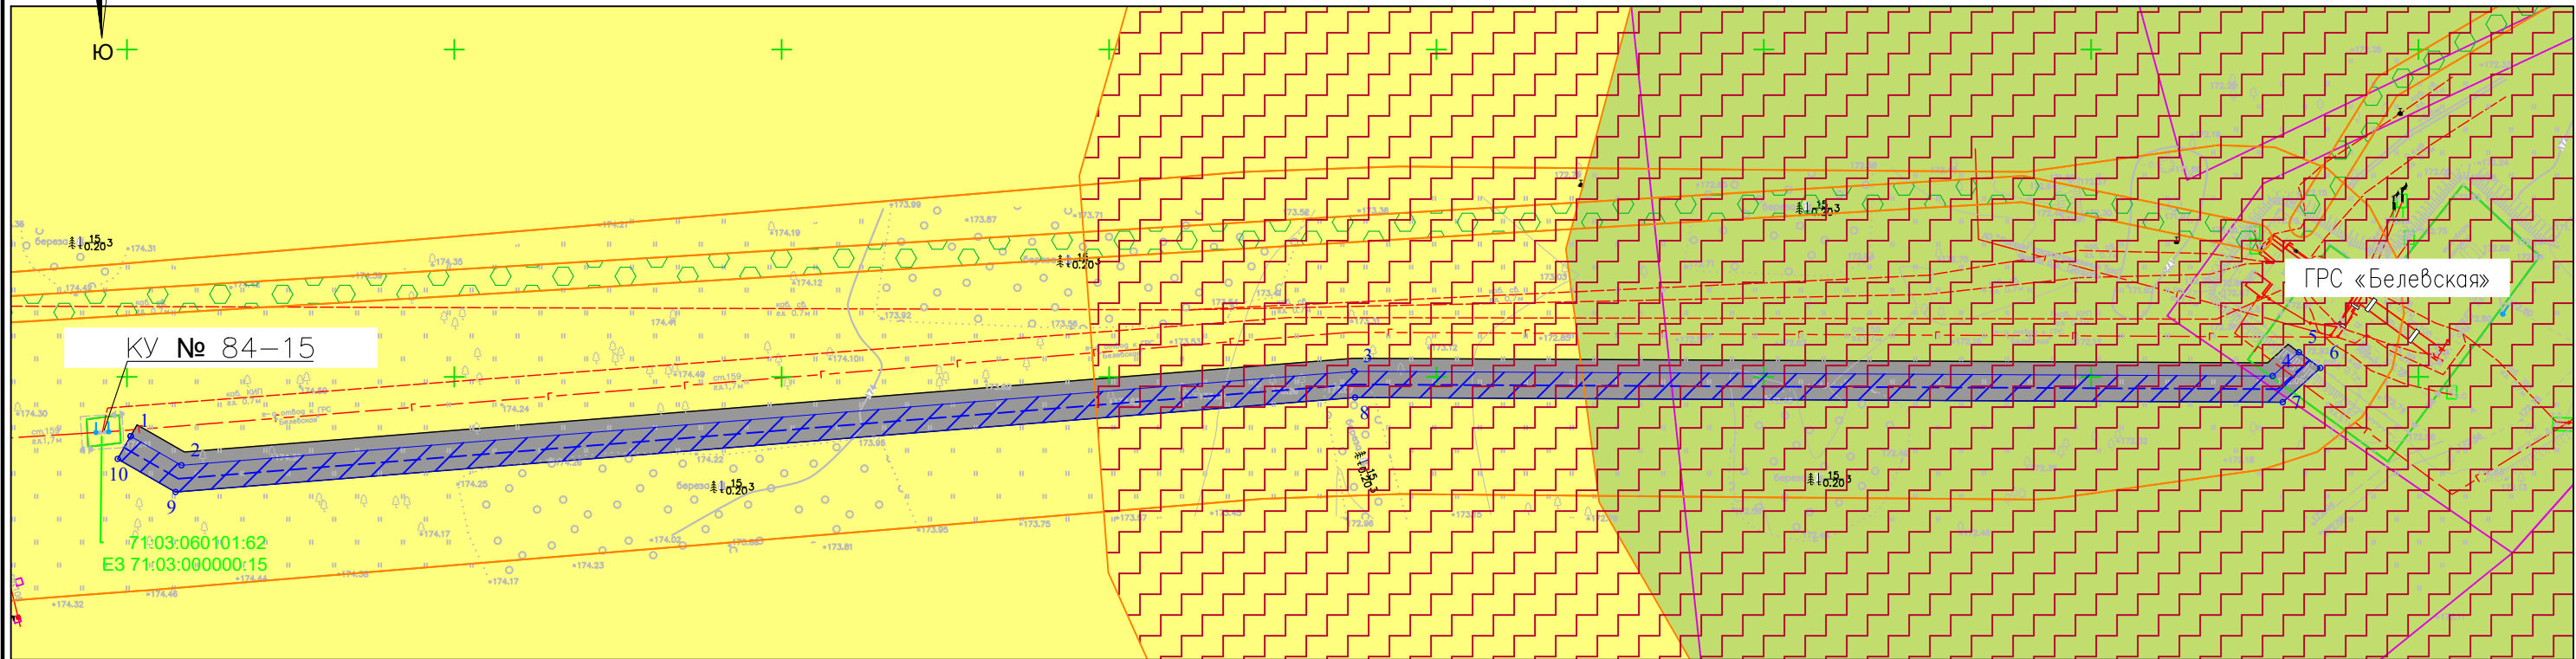

1. Границы субъектов РФ, муниципальных образований, населенных пунктов, в которых расположена территория, применительно к которой подготавливается проект межевания, представлены на листе 00567.ППТЗ – Г.1;
2. Границы публичных сервитутов, установленных в соответствии с законодательством РФ отсутствуют, согласно письму администрации МО Белевский район Тульской области №08–16/2308 от 20.06.2024г;
3. Границы зон с особыми условиями использования территорий, подлежащие установлению, изменению в связи с размещением линейных объектов, подлежащих реконструкции в связи с их переносом из зон планируемого размещения линейных объектов либо в границах зон планируемого размещения линейных объектов отсутствуют;
4. Согласно письму Инспекции Тульской области по государственной охране объектов культурного наследия № 47–17/2456 от 21.06.2024 объекты культурного наследия, включенные в Единый государственный реестр объектов культурного наследия (памятников истории и культуры) народов Российской Федерации, выявленные объекты культурного наследия на территории размещения объекта отсутствуют;
5. Особо охраняемые природные территории федерального, регионального и местного значения отсутствуют согласно письму Министерства природных ресурсов и экологии Российской Федерации № 15–61/20854–ОГ от 29.11.2024, письму Государственного учреждения Тульской области "Природа" № 345 от 06.08.2024, письму Администрации МО Белевский район Тульской области № 08–16/3532 от 20.09.2024;
6. Согласно письму Министерства природных ресурсов и экологии Тульской области № 24–21/5197 от 13.06.2024, публичной лесной карте <https://pub.fgislk.gov.ru/map/> территория проектирования не расположена на землях лесного фонда;

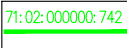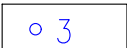	границы публичных сервитутов, подлежащих установлению в соответствии с законодательством РФ
	кадастровый номер и граница единого землепользования по сведениям ЕГРН
	кадастровый номер и граница земельного участка по сведениям ЕГРН
	контуры существующих объектов капитального строительства
	граница ЗОУИТ, установленная в соответствии с законодательством РФ 71:00—6.755 Охранная зона инженерных коммуникаций
	граница ЗОУИТ, установленная в соответствии с законодательством РФ 71:03—6.810 Охранная зона инженерных коммуникаций
	граница ЗОУИТ, установленная в соответствии с законодательством РФ 48:00—6.537 Охранная зона инженерных коммуникаций
	граница ЗОУИТ, установленная в соответствии с законодательством РФ 71:00—6.1202 Охранная зона инженерных коммуникаций
	граница ЗОУИТ, установленная в соответствии с законодательством РФ 71:03—6.293 Охранная зона инженерных коммуникаций
	граница ЗОУИТ, установленная в соответствии с законодательством РФ 71:00—6.1000 Охранная зона линий и сооружений связи и линий и сооружений радиотелефонной связи
	границы зон с особыми условиями использования территорий, подлежащая установлению в связи с размещением линейного объекта (охранная зона линий и сооружений связи)
	номер характерной точки границы зон с особыми условиями использования территорий, подлежащей установлению в связи с размещением линейного объекта (охранная зона линий и сооружений связи)

						00567.ПМТЗ–Г.1		
						Оснащение ИТСО ГРС Тульского ЛПУМГ		
<i>Изм.</i>	<i>Кол.уч</i>	<i>Лист</i>	<i>Ндок</i>	<i>Погн.</i>	<i>Дата</i>			
Разработал	Енина			01.25	Материалы по обоснованию проекта межевания территории.	Стадия	Лист	Листов
Проверил	Сорокин			01.25			1	1
					Чертеж обоснования проекта межевания территории М 1:1000			

Условные обозначения:

	границы публичных сервитутов, подлежащих установлению в соответствии с законодательством РФ
	кадастровый номер и граница единого землепользования по сведениям ЕГРН
	кадастровый номер и граница земельного участка по сведениям ЕГРН
	контуры существующих объектов капитального строительства
	граница ЗОУИТ, установленная в соответствии с законодательством РФ 71:00–6.755 Охранная зона инженерных коммуникаций
	граница ЗОУИТ, установленная в соответствии с законодательством РФ 71:03–6.810 Охранная зона инженерных коммуникаций
	граница ЗОУИТ, установленная в соответствии с законодательством РФ 71:03–6.803 Охранная зона инженерных коммуникаций
	граница ЗОУИТ, установленная в соответствии с законодательством РФ 71:00–6.1202 Охранная зона инженерных коммуникаций
	граница ЗОУИТ, установленная в соответствии с законодательством РФ 71:03–6.504 Охранная зона инженерных коммуникаций
	граница ЗОУИТ, установленная в соответствии с законодательством РФ 71:00–6.1000 Охранная зона линий и сооружений связи и линий и сооружений радиотелефонии
	граница ЗОУИТ, установленная в соответствии с законодательством РФ 71:00–6.765 Охранная зона инженерных коммуникаций
	граница ЗОУИТ, установленная в соответствии с законодательством РФ 71:03–6.89 Охранная зона инженерных коммуникаций
	границы зон с особыми условиями использования территорий, подлежащая установлению в связи с размещением линейного объекта (охранная зона линий и сооружений связи)
	номер характерной точки границы зон с особыми условиями использования территорий, подлежащая установлению в связи с размещением линейного объекта (охранная зона линий и сооружений связи)

Примечание:

- Границы субъектов РФ, муниципальных образований, населенных пунктов, в которых расположена территория, применительно к которой подготавливается проект межевания, представлены на листе 00567.ПМТЗ – Г.1;
- Границы публичных сервитутов, установленных в соответствии с законодательством РФ отсутствуют, согласно письму администрации МО Белевский район Тульской области №08–16/2308 от 20.06.2024г.;
- Границы зон с особыми условиями использования территорий, подлежащие установлению, изменению в связи с размещением линейных объектов, подлежащих реконструкции в связи с их переносом из зон планируемого размещения линейных объектов либо в границах зон планируемого размещения линейных объектов отсутствуют;
- Согласно письму Инспекции Тульской области по государственной охране объектов культурного наследия № 47–17/2456 от 21.06.2024 объекты культурного наследия, включенные в Единый государственный реестр объектов культурного наследия (памятников истории и культуры) народов Российской Федерации, выявленные объекты культурного наследия на территории размещения объекта отсутствуют;
- Особо охраняемые природные территории федерального, регионального и местного значения отсутствуют согласно письму Министерства природных ресурсов и экологии Российской Федерации № 15–61/20854–ОГ от 29.11.2024, письму Государственного учреждения Тульской области "Природа" № 345 от 06.08.2024, письму Администрации МО Белевский район Тульской области № 08–16/3532 от 20.09.2024;
- Согласно письму Министерства природных ресурсов и экологии Тульской области № 24–21/5197 от 13.06.2024, публичной лесной карте <https://pub.fgis.k.gov.ru/map/> территория проектирования не расположена на землях лесного фонда;

00567.ПМТЗ–Г.1					
Оснащение ИТСО ГРС Тульского ЛПУМГ					
Изм.	Кол.уч.	Лист	Ндок.	Подп.	Дата
Разработал	Енина				01.25
Проверил	Сорокин				01.25
Материалы по обоснованию проекта межевания территории.				Стадия	Лист
					1
Чертеж обоснования проекта межевания территории М 1:1000				Листов	
				1	




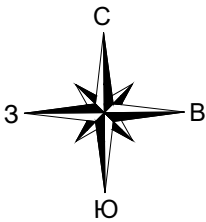


Схема расположения листов




Условные обозначения:

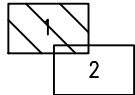

границы публичных сервитутов, подлежащих установлению в соответствии с законодательством РФ



кадастровый номер и граница единого землепользования по сведениям ЕГРН

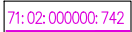

кадастровый номер и граница земельного участка по сведениям ЕГРН



контуры существующих объектов капитального строительства



граница ЗОУИТ, установленная в соответствии с законодательством РФ
71:02-6.205 Охранная зона инженерных коммуникаций



граница ЗОУИТ, установленная в соответствии с законодательством РФ
71:02-6.55 Охранная зона инженерных коммуникаций




граница ЗОУИТ, установленная в соответствии с законодательством РФ
71:02-6.423 Водоохранная зона




граница ЗОУИТ, установленная в соответствии с законодательством РФ
71:02-6.711 Охранная зона инженерных коммуникаций



граница ЗОУИТ, установленная в соответствии с законодательством РФ
71:02-6.87 Охранная зона инженерных коммуникаций

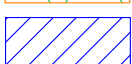

границы зон с особыми условиями использования территорий, подлежащая установлению в связи с размещением линейного объекта (охранная зона линий и сооружений связи)

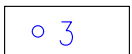

номер характерной точки границы зон с особыми условиями использования территорий, подлежащей установлению в связи с размещением линейного объекта (охранная зона линий и сооружений связи)

Примечание:



- Границы субъектов РФ, муниципальных образований, населенных пунктов, в которых расположена территория, применительно к которой подготавливается проект межевания, представлены на листе 00567.ПМТЗ – Г.1;
- Границы публичных сервитутов, установленных в соответствии с законодательством РФ отсутствуют, согласно письму администрации МО Белевский район Тульской области №08-16/2308 от 20.06.2024г.;
- Границы зон с особыми условиями использования территорий, подлежащие установлению, изменению в связи с размещением линейных объектов, подлежащих реконструкции в связи с их переносом из зон планируемого размещения линейных объектов либо в границах зон планируемого размещения линейных объектов отсутствуют;
- Согласно письму Инспекции Тульской области по государственной охране объектов культурного наследия № 47-17/2456 от 21.06.2024 объекты культурного наследия, включенные в Единый государственный реестр объектов культурного наследия (памятников истории и культуры) народов Российской Федерации, выявленные объекты культурного наследия на территории размещения объекта отсутствуют;
- Особо охраняемые природные территории федерального, регионального и местного значения отсутствуют согласно письму Министерства природных ресурсов и экологии Российской Федерации № 15-61/20854-ОГ от 29.11.2024, письму Государственного учреждения Тульской области "Природа" № 341 от 06.08.2024, письму Администрации МО Арсеньевский район Тульской области № 15-2083 от 27.08.2024;
- Согласно письму Министерства природных ресурсов и экологии Тульской области № 24-21/5197 от 13.06.2024, публичной лесной карте <https://pub.fgislk.gov.ru/map/> территория проектирования не расположена на землях лесного фонда;

						00567.ПМТЗ–Г.1		
						Оснащение ИТСО ГРС Тульского ЛПУМГ		
Изм.	Кол.уч.	Лист	Ндоп.	Подп.	Дата	Материалы по обоснованию проекта межевания территории.	Стадия	Лист
Разработал	Енина				01.25			Листов
Проверил	Сорокин				01.25			1
						Чертеж обоснования проекта межевания территории М 1:1000		2
						связьгазпроект		


Согласовано	
Взам инв.М	
Подп. и дата	
Инв.М подл.	

Линия сомежения с листом 2

Схема расположения листов

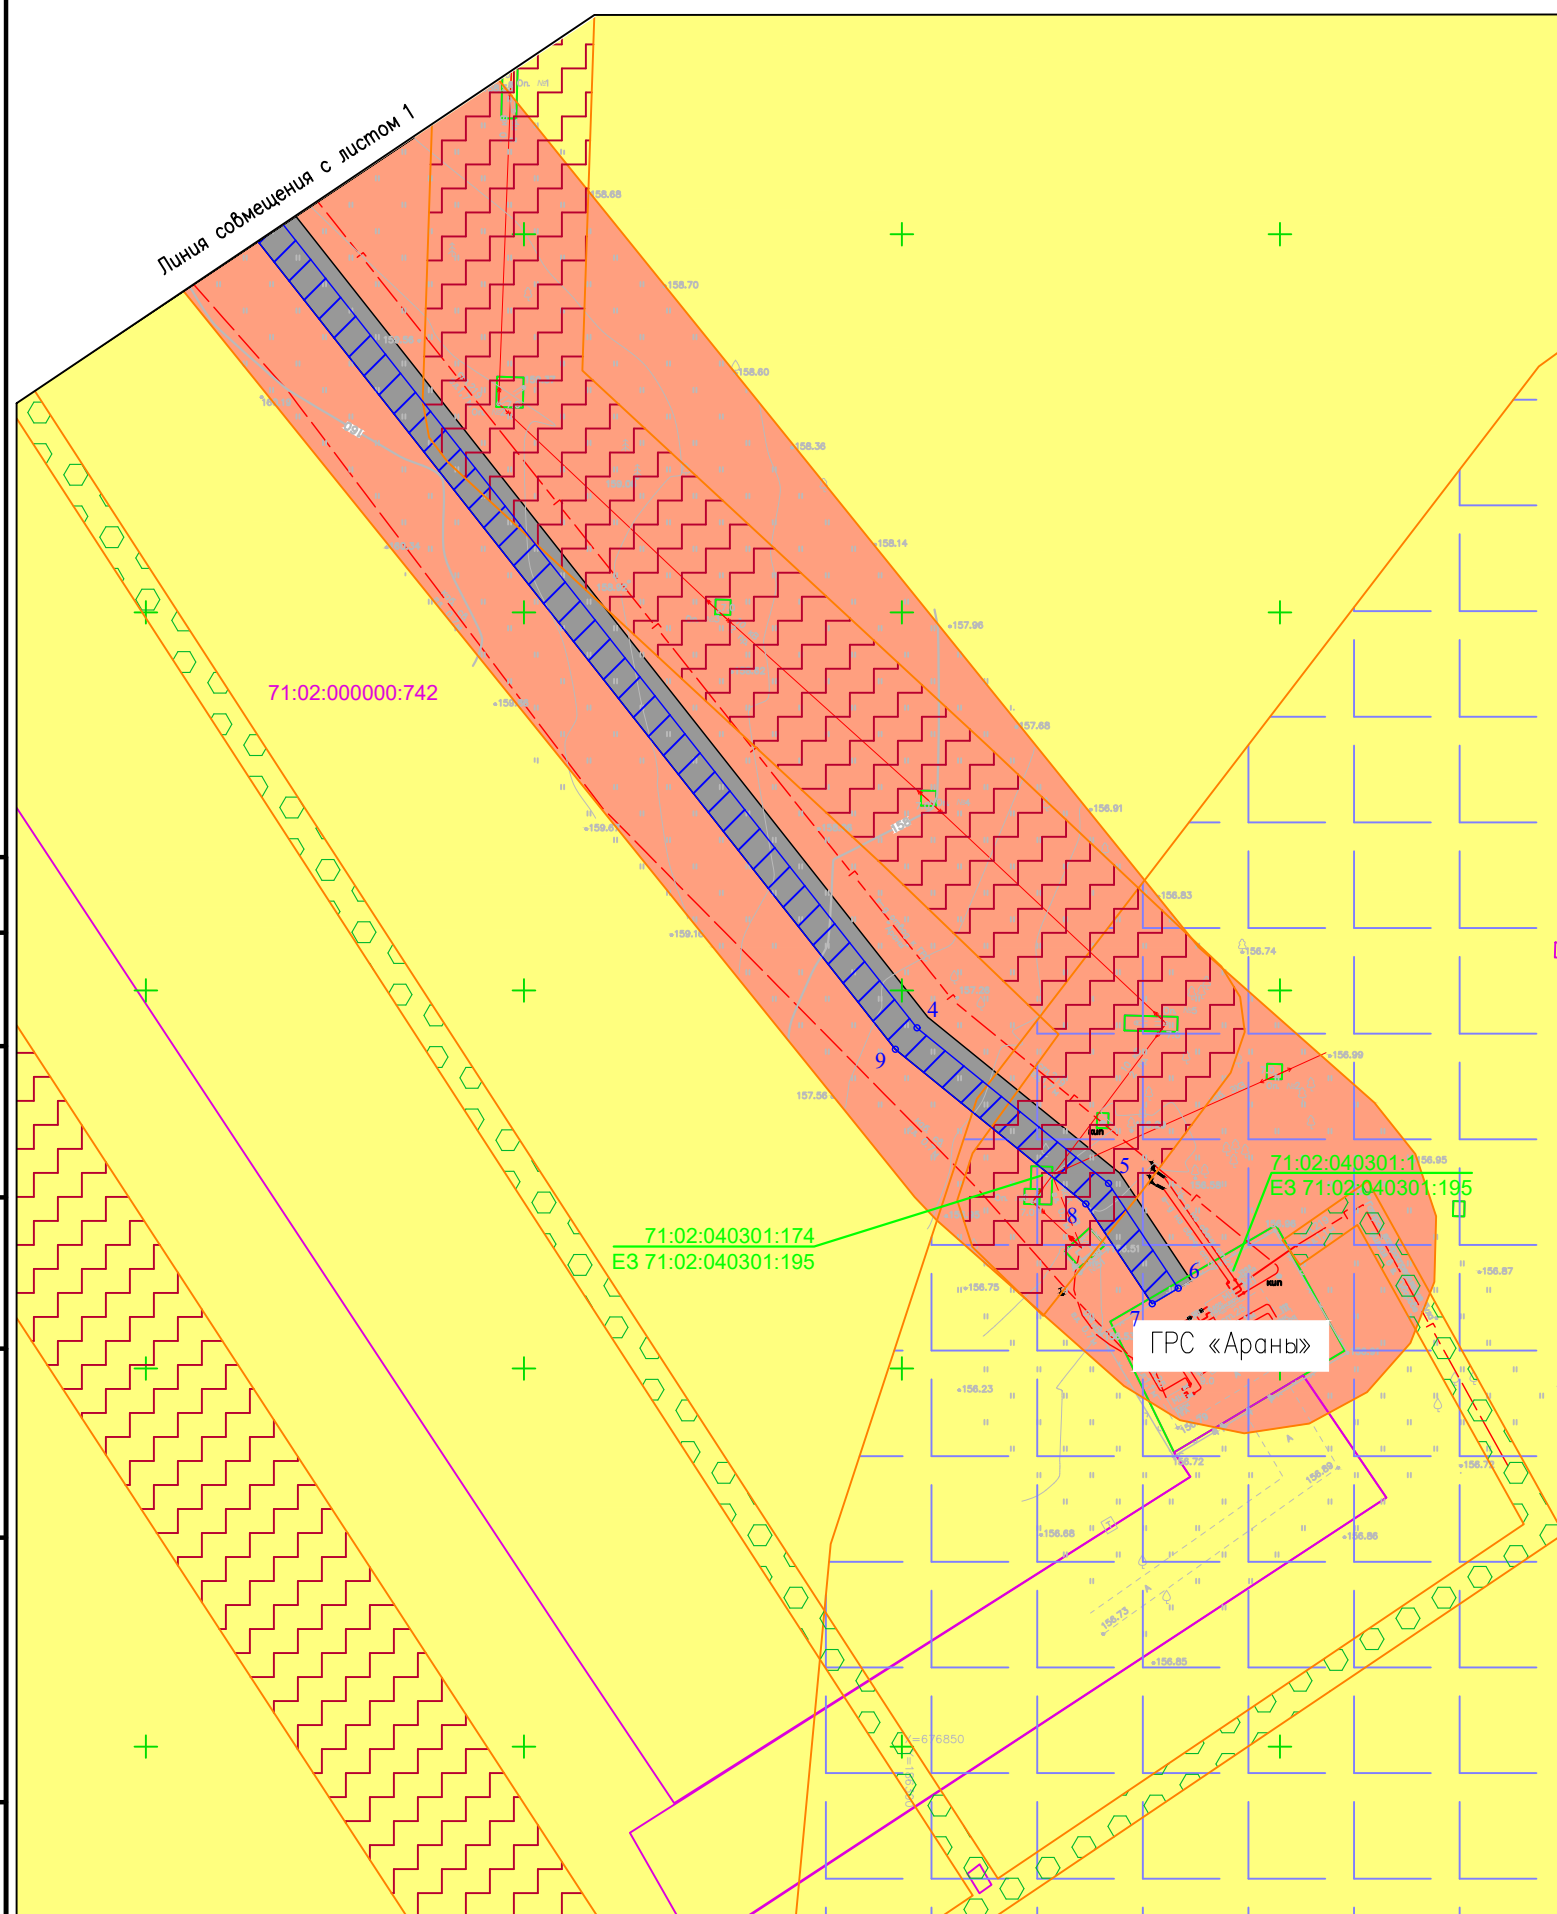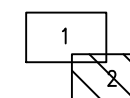

*Условные обозначения представлены на Листе 1

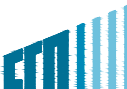						00567.ПМТЗ–Г.1		
						Оснащение ИТСО ГРС Тульского ЛПУМГ		
Изм.	Кол.уч	Лист	Ндок	Погн.	Дата			
Разработал	Енина				01.25	Материалы по обоснованию проекта межевания территории.	Стадия	Лист
Проверил	Сорокин				01.25			2
						Чертеж обоснования проекта межевания территории М 1:1000	 СВЯЗЬГАЗПРОЕКТ	


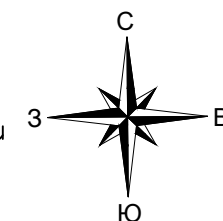



Схема расположения листов




Условные обозначения:

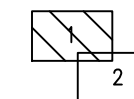


границы публичных сервитутов, подлежащих установлению в соответствии с законодательством РФ

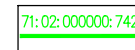


кадастровый номер и граница единого землепользования по сведениям ЕГРН

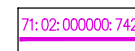


кадастровый номер и граница земельного участка по сведениям ЕГРН

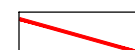

контуры существующих объектов капитального строительства

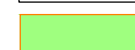

граница ЗОУИТ, установленная в соответствии с законодательством РФ
71:02-6.63 Охранная зона инженерных коммуникаций

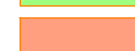


граница ЗОУИТ, установленная в соответствии с законодательством РФ
71:02-6.63 Охранная зона инженерных коммуникаций



граница ЗОУИТ, установленная в соответствии с законодательством РФ
71:02-6.722 Охранная зона инженерных коммуникаций




71:02—6.692 Охранная зона линий и сооружений связи и линий и сооружений радиосвязи

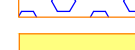

71:02-6.7211 Охранная зона инженерных коммуникаций



71:02-6.330 Охранная зона инженерных коммуникаций
граница ЗОУИТ, установленная в соответствии с законодательством РФ

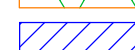

границы зон с особыми условиями использования территорий, подлежащая
остановлению в связи с размещением линейного охраняемого объекта
(охранная зона линий и сооружений связи)



номер характерной точки границы зон с особыми условиями использования территорий, подлежащей установлению в связи с размещением линейного объекта (охранная зона линий и сооружений связи)

Примечание:

1. Границы субъектов РФ, муниципальных образований, населенных пунктов, в которых расположена территория, применительно к которой подготавливается проект межевания, представлены на листе 00567.ППТЗ – Г.1;
2. Границы публичных сервитутов, установленных в соответствии с законодательством РФ отсутствуют, согласно письму администрации МО Арсеньевский район Тульской области №04–02–2096 от 27.08.2024г.
3. Границы зон с особыми условиями использования территорий, подлежащие установлению, изменению в связи с размещением линейных объектов, подлежащих реконструкции в связи с их переносом из зон планируемого размещения линейных объектов либо в границах зон планируемого размещения линейных объектов отсутствуют;
4. Согласно письму Инспекции Тульской области по государственной охране объектов культурного наследия № 47–17/2456 от 21.06.2024 объекты культурного наследия, включенные в Единый государственный реестр объектов культурного наследия (памятников истории и культуры) народов Российской Федерации, выявленные объекты культурного наследия на территории размещения объекта отсутствуют;
5. Особо охраняемые природные территории федерального, регионального и местного значения отсутствуют согласно письму Министерства природных ресурсов и экологии Российской Федерации № 15–61/20854–ОГ от 29.11.2024, письму Государственного учреждения Тульской области "Природа" № 342 от 06.08.2024, письму Администрации МО Арсеньевский район Тульской области № 15–2083 от 27.08.2024;
6. Согласно письму Министерства природных ресурсов и экологии Тульской области № 24–21/5197 от 13.06.2024, публичной лесной карте <https://pub.fgislk.gov.ru/map/> территория проектирования не расположена на землях лесного фонда;

						00567.ПМТЗ—Г.1		
						Оснащение ИТСО ГРС Тульского ЛПУМГ		
Изм.	Кол.уч	Лист	Ндок	Погн.	Дата			
Разработал	Енина			01.25	Материалы по обоснованию проекта межевания территории.	Стадия	Лист	Листов
Проверил	Сорокин			01.25			1	2
					Чертеж обоснования проекта межевания территории М 1:1000			

ГРС «Арсеньевская»

```

71:02:010713:1
E3 71:02:010713:43

```

Линия совмещения с листом 2

Согласовано

Взам. инв. N

Тоғр. уғам

Инв. № подл.

Technical drawing of a land plot (KV № 52-10) showing a plan view. The drawing includes a scale bar (0 to 100 meters), a north arrow, and various labels and dimensions. The plot is divided into several areas: a blue hatched area, a green area, and a yellow area. The drawing also shows a road (K-15) and a railway (R-15). The plot is bounded by a red line. The drawing includes a table of coordinates and a list of points.





Point	X	Y
1	230.00	230.00
2	230.00	230.00
100	230.00	

71:02:020101:48
E3 71:02:020101:166


						00567.ПМТЗ–Г.1		
						Оснащение ИТСО ГРС Тульского ЛПУМГ		
Изм.	Кол.уч.	Лист	Ндок	Погн.	Дата			
Разработал	Енина				01.25	Материалы по обоснованию проекта межевания территории.		Стадия
Проверил	Сорокин				01.25		2	Лист
							2	Листов
						Чертеж обоснования проекта межевания территории М 1:1000		
								



СВЯЗЬГАЗПРОЕКТ

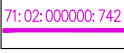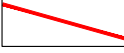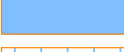
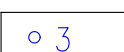
	границы публичных сервитутов, подлежащих установлению в соответствии с законодательством РФ
	кадастровый номер и граница единого землепользования по сведениям ЕГРН
	кадастровый номер и граница земельного участка по сведениям ЕГРН
	контуры существующих объектов капитального строительства
	граница ЗОУИТ, установленная в соответствии с законодательством РФ 71:16—6.810 Охранная зона инженерных коммуникаций
	граница ЗОУИТ, установленная в соответствии с законодательством РФ 71:16—6.558 Охранная зона инженерных коммуникаций
	граница ЗОУИТ, установленная в соответствии с законодательством РФ 71:16—6.486 Охранная зона инженерных коммуникаций
	граница ЗОУИТ, установленная в соответствии с законодательством РФ 71:16—6.728 Охранная зона инженерных коммуникаций
	граница ЗОУИТ, установленная в соответствии с законодательством РФ 71:16—6.698 Охранная зона линий и сооружений связи и линий и сооружений радиотелевизионного вещания
	граница ЗОУИТ, установленная в соответствии с законодательством РФ 71:16—6.498 Охранная зона линий и сооружений связи и линий и сооружений радиотелевизионного вещания
	граница ЗОУИТ, установленная в соответствии с законодательством РФ 71:16—6.738 Охранная зона инженерных коммуникаций
	границы зон с особыми условиями использования территорий, подлежащая установлению в связи с размещением линейного объекта (охранная зона линий и сооружений связи)
	номер характерной точки границы зон с особыми условиями использования территорий, подлежащей установлению в связи с размещением линейного объекта (охранная зона линий и сооружений связи)

1. Границы субъектов РФ, муниципальных образований, населенных пунктов, в которых расположена территория, применительно к которой подготавливается проект межевания, представлены на листе 00567.ППТЗ – Г.1;
2. Границы публичных сервитутов, установленных в соответствии с законодательством РФ отсутствуют, согласно письму администрации МО Одолевский район Тульской области №2387 от 07.06.2024г.;
3. Границы зон с особыми условиями использования территорий, подлежащие установлению, изменению в связи с размещением линейных объектов, подлежащих реконструкции в связи с их переносом из зон планируемого размещения линейных объектов либо в границах зон планируемого размещения линейных объектов отсутствуют;
4. Согласно письму Инспекции Тульской области по государственной охране объектов культурного наследия № 47–17/2456 от 21.06.2024 объекты культурного наследия, включенные в Единый государственный реестр объектов культурного наследия (памятников истории и культуры) народов Российской Федерации, выявленные объекты культурного наследия на территории размещения объекта отсутствуют;
5. Особо охраняемые природные территории федерального, регионального и местного значения отсутствуют согласно письму Министерства природных ресурсов и экологии Российской Федерации № 15–61/20854–ОГ от 29.11.2024, письму Государственного учреждения Тульской области "Природа" № 347 от 06.08.2024, письму Администрации МО Одолевский район Тульской области № 2537 от 18.06.2024;
6. Согласно письму Министерства природных ресурсов и экологии Тульской области № 24–21/5197 от 13.06.2024, публичной лесной карте <https://pub.fgislk.gov.ru/map/> территория проектирования не расположена на землях лесного фонда;

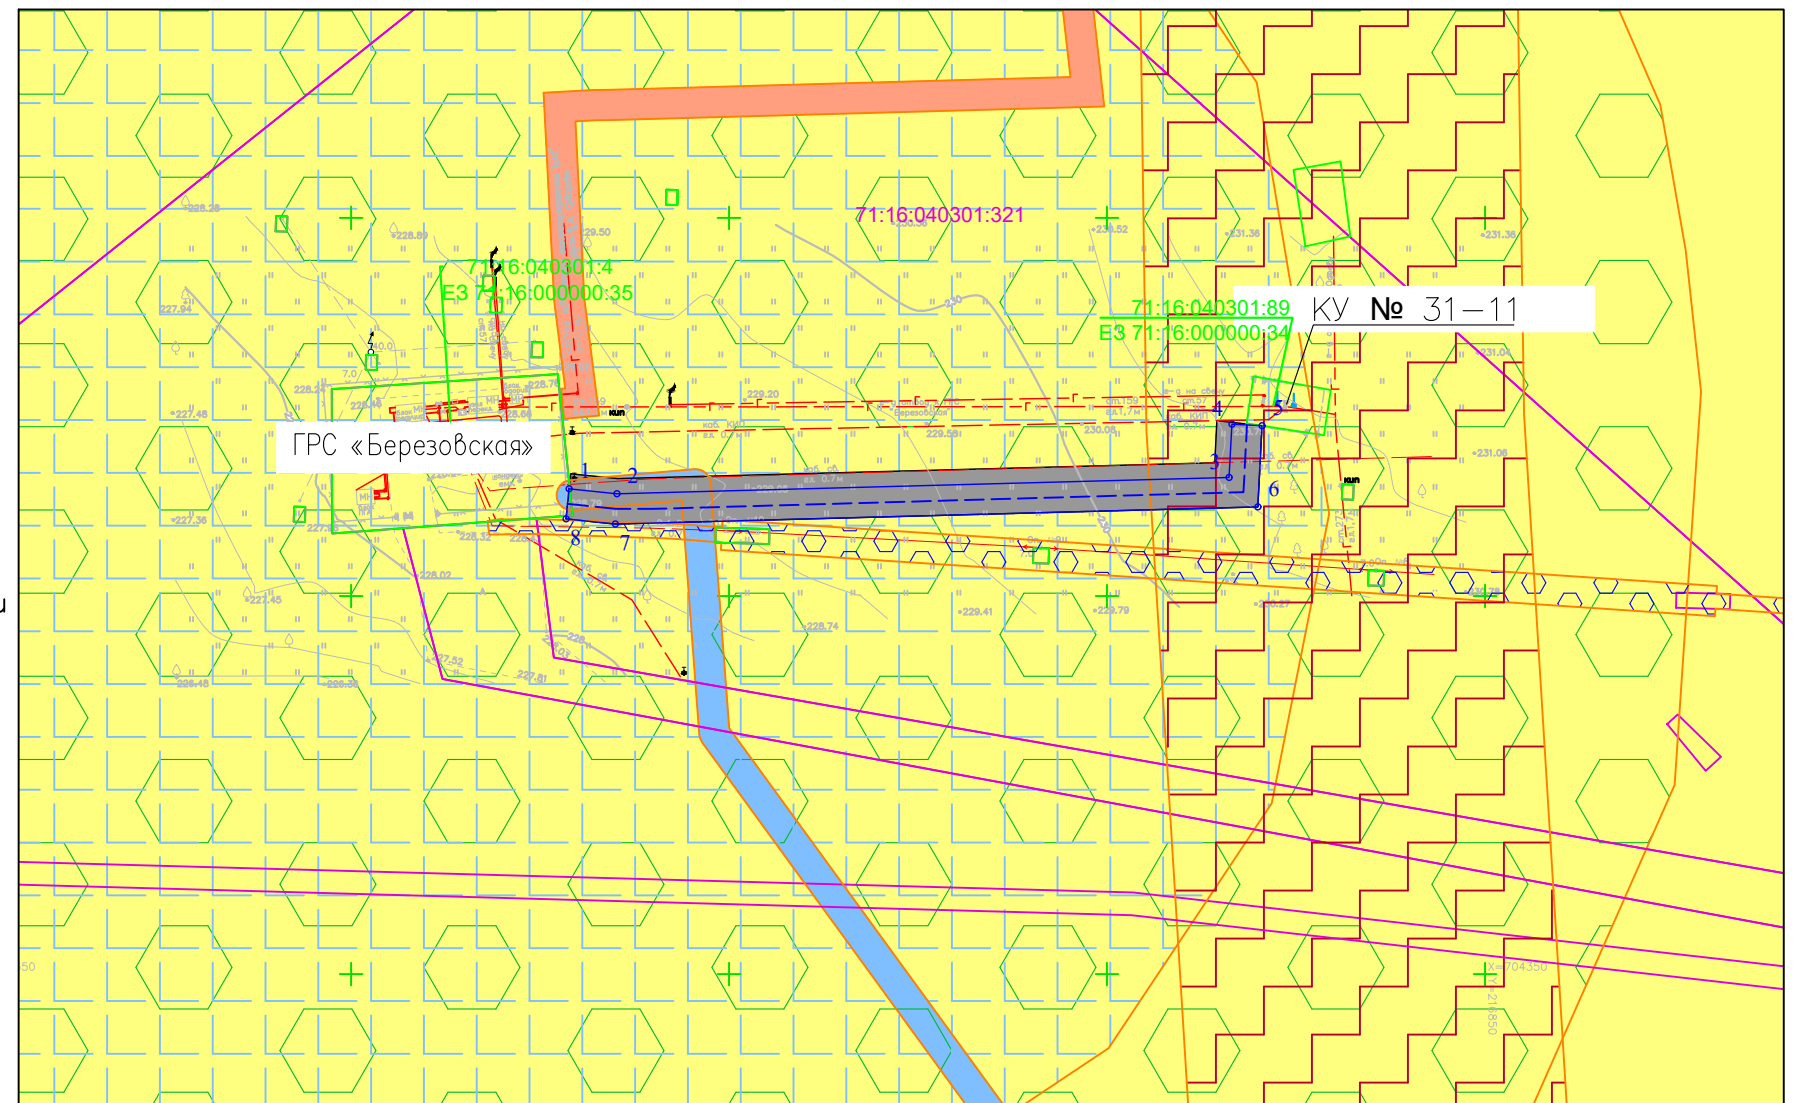

						00567.ПМТЗ—Г.1		
						Оснащение ИТСО ГРС Тульского ЛПУМГ		
Изм.	Кол.уч.	Лист	Ндок	Подп.	Дата			
Разработал		Енина			01.25	Материалы по обоснованию проекта межевания территории.		Стадия
Проверил		Сорокин			01.25			
								Листов
							1	1
						Чертеж обоснования проекта межевания территории М 1:1000		

Тульская область,
Дубенский район

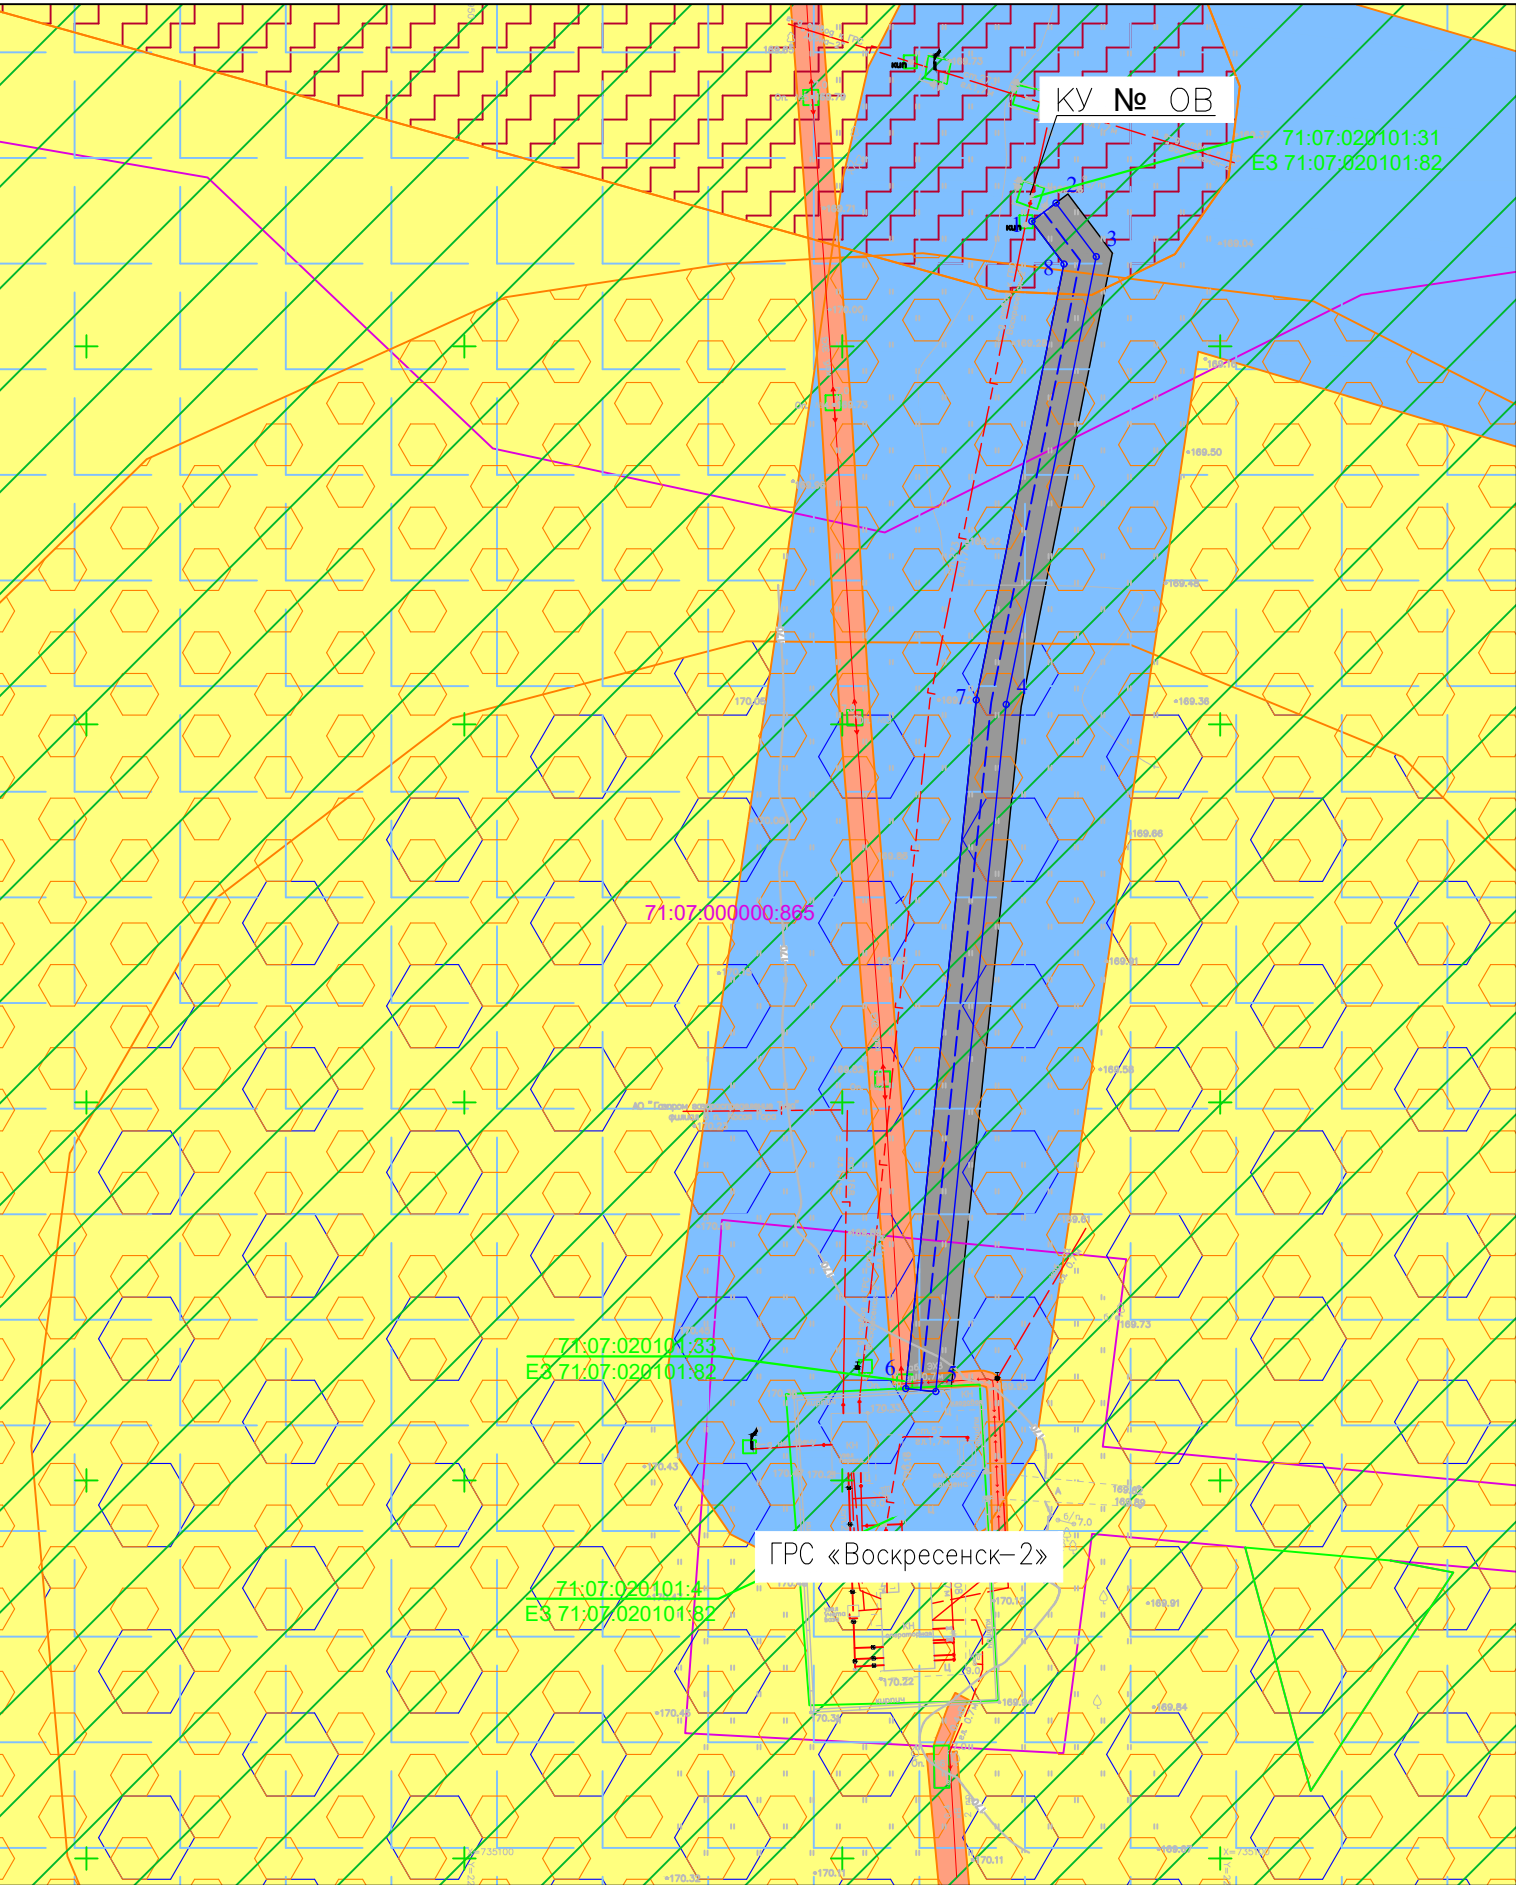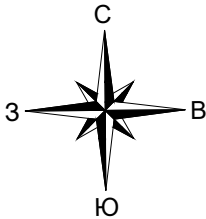

Условные обозначения:



- границы публичных сервитутов, подлежащих установлению в соответствии с законодательством РФ
- кадастровый номер и граница единого землепользования по сведениям ЕГРН
- кадастровый номер и граница земельного участка по сведениям ЕГРН
- контуры существующих объектов капитального строительства
- граница ЗОУИТ, установленная в соответствии с законодательством РФ 71:07-6.117 Охранная зона инженерных коммуникаций
- граница ЗОУИТ, установленная в соответствии с законодательством РФ 71:07-6.108 Охранная зона инженерных коммуникаций
- граница ЗОУИТ, установленная в соответствии с законодательством РФ 71:07-6.118 Охранная зона инженерных коммуникаций
- граница ЗОУИТ, установленная в соответствии с законодательством РФ 71:07-6.714 Охранная зона инженерных коммуникаций
- граница ЗОУИТ, установленная в соответствии с законодательством РФ 71:07-6.132 Охранная зона линий и сооружений связи и линий и сооружений радиотелефонии
- граница ЗОУИТ, установленная в соответствии с законодательством РФ 71:07-6.712 Охранная зона линий и сооружений связи и линий и сооружений радиотелефонии
- граница ЗОУИТ, установленная в соответствии с законодательством РФ 71:07-6.719 Охранная зона инженерных коммуникаций
- граница ЗОУИТ, установленная в соответствии с законодательством РФ 71:07-6.728 Санитарно-защитная зона предприятий, сооружений и иных объектов
- границы зон с особыми условиями использования территорий, подлежащая установлению в связи с размещением линейного объекта (охранная зона линий и сооружений связи)
- номер характерной точки границы зон с особыми условиями использования территорий, подлежащая установлению в связи с размещением линейного объекта (охранная зона линий и сооружений связи)

Примечание:

- Границы субъектов РФ, муниципальных образований, населенных пунктов, в которых расположена территория, применительно к которой подготавливается проект межевания, представлены на листе 00567.ПМТЗ – Г.1;
- Границы публичных сервитутов, установленных в соответствии с законодательством РФ отсутствуют, согласно письму администрации МО Дубенский район Тульской области №04-22/4803 от 12.09.2024г.;
- Границы зон с особыми условиями использования территорий, подлежащие установлению, изменению в связи с размещением линейных объектов, подлежащих реконструкции в связи с их переносом из зон планируемого размещения линейных объектов либо в границах зон планируемого размещения линейных объектов отсутствуют;
- Согласно письму Инспекции Тульской области по государственной охране объектов культурного наследия № 47-17/2456 от 21.06.2024 объекты культурного наследия, включенные в Единый государственный реестр объектов культурного наследия (памятников истории и культуры) народов Российской Федерации, выявленные объекты культурного наследия на территории размещения объекта отсутствуют;
- Особо охраняемые природные территории федерального, регионального и местного значения отсутствуют согласно письму Министерства природных ресурсов и экологии Российской Федерации № 15-61/20854-ОГ от 29.11.2024, письму Государственного учреждения Тульской области "Природа" № 352 от 06.08.2024, письму Администрации МО Дубенский район Тульской области № 04-22/4404 от 22.08.2024;
- Согласно письму Министерства природных ресурсов и экологии Тульской области № 24-21/5197 от 13.06.2024, публичной лесной карте <https://pub.fgis.k.gov.ru/map/> территория проектирования не расположена на землях лесного фонда;

Согласовано	
Взам. инв. Н	
Подп. и дата	
Инв. Н подл.	

						00567.ПМТЗ–Г.1		
						Оснащение ИТСО ГРС Тульского ЛПУМГ		
Изм.	Кол.уч.	Лист	Ндок.	Подп.	Дата	Материалы по обоснованию проекта межевания территории.	Стадия	Лист
Разработал	Енина				01.25			Листов
Проверил	Сорокин				01.25			1
						Чертеж обоснования проекта межевания территории М 1:1000		

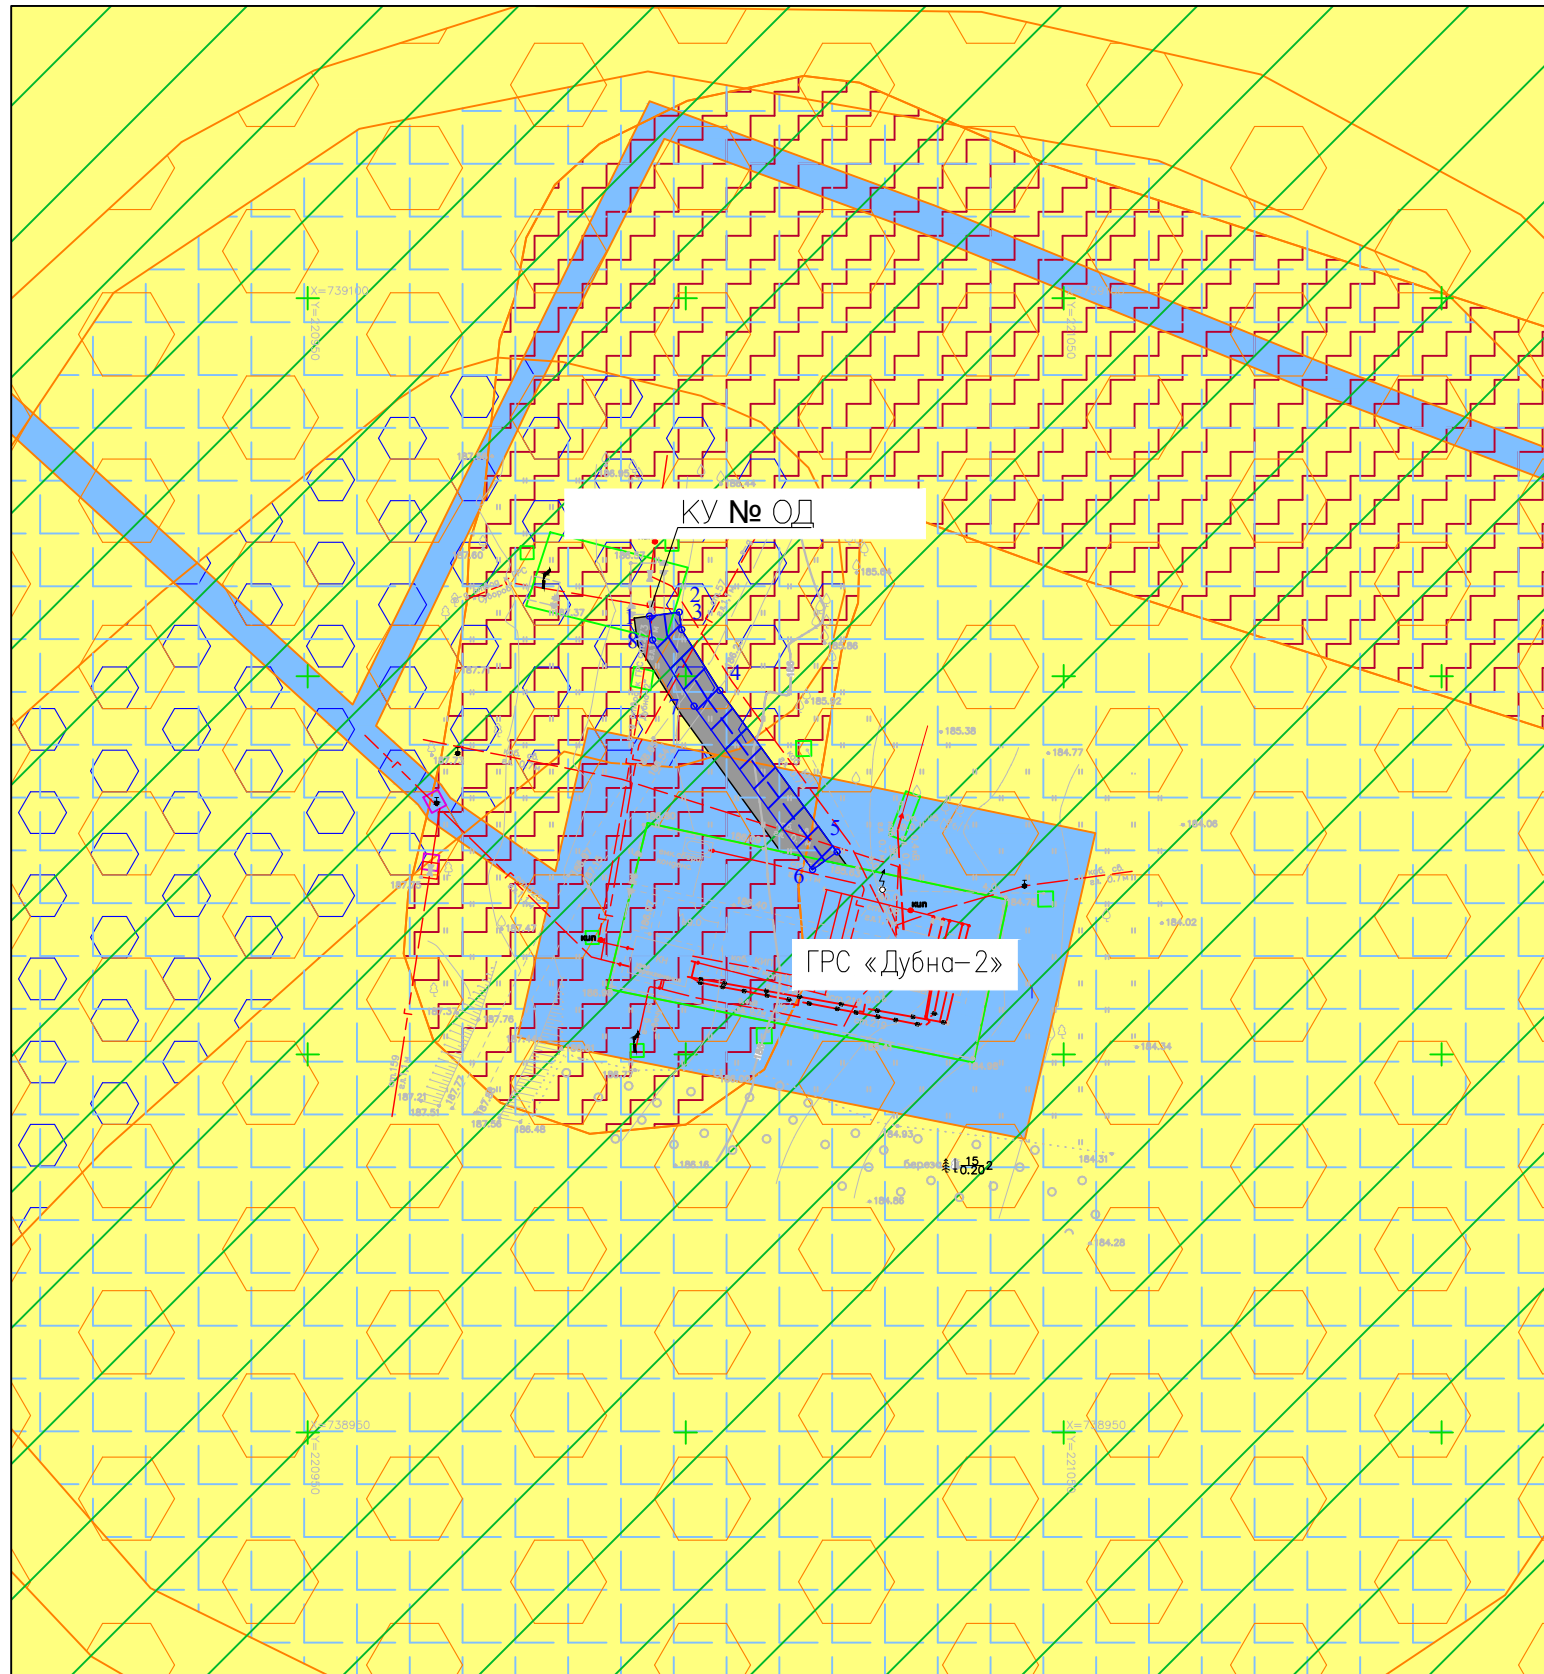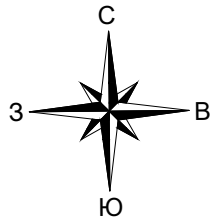

Условные обозначения:

- границы публичных сервитутов, подлежащих установлению в соответствии с законодательством РФ
- 71:02:000000:742 кадастровый номер и граница единого землепользования по сведениям ЕГРН
- 71:02:000000:742 кадастровый номер и граница земельного участка по сведениям ЕГРН
- контуры существующих объектов капитального строительства
- граница ЗОУИТ, установленная в соответствии с законодательством РФ 71:07-6.714 Охранная зона инженерных коммуникаций
- граница ЗОУИТ, установленная в соответствии с законодательством РФ 71:07-6.108 Охранная зона инженерных коммуникаций
- граница ЗОУИТ, установленная в соответствии с законодательством РФ 71:00-6.702 Охранная зона инженерных коммуникаций
- граница ЗОУИТ, установленная в соответствии с законодательством РФ 71:07-6.2 Охранная зона инженерных коммуникаций
- граница ЗОУИТ, установленная в соответствии с законодательством РФ 71:07-6.125 Охранная зона инженерных коммуникаций
- граница ЗОУИТ, установленная в соответствии с законодательством РФ 71:07-6.710 Санитарно-защитная зона предприятий, сооружений и иных объектов
- граница ЗОУИТ, установленная в соответствии с законодательством РФ 71:07-6.721 Охранная зона инженерных коммуникаций
- границы зон с особыми условиями использования территорий, подлежащая установлению в связи с размещением линейного объекта (охранная зона линий и сооружений связи)
- номер характерной точки границы зон с особыми условиями использования территорий, подлежащей установлению в связи с размещением линейного объекта (охранная зона линий и сооружений связи)

Примечание:

- Границы субъектов РФ, муниципальных образований, населенных пунктов, в которых расположена территория, применительно к которой подготавливается проект межевания, представлены на листе 00567.ПМТЗ – Г.1;
- Границы публичных сервитутов, установленных в соответствии с законодательством РФ отсутствуют, согласно письму администрации МО Дубенский район Тульской области №04–22/4803 от 12.09.2024г.;
- Границы зон с особыми условиями использования территорий, подлежащие установлению, изменению в связи с размещением линейных объектов, подлежащих реконструкции в связи с их переносом из зон планируемого размещения линейных объектов либо в границах зон планируемого размещения линейных объектов отсутствуют;
- Согласно письму Инспекции Тульской области по государственной охране объектов культурного наследия № 47–17/2456 от 21.06.2024 объекты культурного наследия, включенные в Единый государственный реестр объектов культурного наследия (памятников истории и культуры) народов Российской Федерации, выявленные объекты культурного наследия на территории размещения объекта отсутствуют;
- Особо охраняемые природные территории федерального, регионального и местного значения отсутствуют согласно письму Министерства природных ресурсов и экологии Российской Федерации № 15–61/20854–ОГ от 29.11.2024, письму Государственного учреждения Тульской области "Природа" № 357 от 06.08.2024, письму Администрации МО Дубенский район Тульской области № 04–22/4404 от 22.08.2024;
- Согласно письму Министерства природных ресурсов и экологии Тульской области № 24–21/5197 от 13.06.2024, публичной лесной карте <https://pub.fgislk.gov.ru/map/> территория проектирования не расположена на землях лесного фонда;

00567.ПМТЗ–Г.1

Оснащение ИТСО ГРС Тульского ЛПУМГ

Изм.	Кол.уч.	Лист	Ндок.	Подп.	Дата	Материалы по обоснованию проекта межевания территории.		
Разработал	Енина				01.25	Стадия	Лист	Листов
Проверил	Сорокин				01.25		1	1
						Чертеж обоснования проекта межевания территории М 1:1000		

Условные обозначения:

ГРС «Борисово» Тульского ЛПУМГ

Тульская область,
город Алексин

- границы публичных сервитутов, подлежащих установлению в соответствии с законодательством РФ
- 71:02:000000:742

кадастровый номер и граница единого землепользования по сведениям ЕГРН
- 71:02:000000:742

кадастровый номер и граница земельного участка по сведениям ЕГРН
- контуры существующих объектов капитального строительства
- граница ЗОУИТ, установленная в соответствии с законодательством РФ 71:01-6.892 Охранная зона инженерных коммуникаций
- граница ЗОУИТ, установленная в соответствии с законодательством РФ 71:01-6.289 Охранная зона инженерных коммуникаций
- граница ЗОУИТ, установленная в соответствии с законодательством РФ 71:01-6.100 Охранная зона инженерных коммуникаций
- граница ЗОУИТ, установленная в соответствии с законодательством РФ 71:01-6.109 Охранная зона инженерных коммуникаций
- граница ЗОУИТ, установленная в соответствии с законодательством РФ 71:01-6.213 Охранная зона инженерных коммуникаций
- граница ЗОУИТ, установленная в соответствии с законодательством РФ 71:01-6.913 Санитарно-защитная зона предприятий, сооружений и иных объектов
- границы зон с особыми условиями использования территорий, подлежащая установлению в связи с размещением линейного объекта (охранная зона линий и сооружений связи)
- 3

номер характерной точки границы зон с особыми условиями использования территорий, подлежащей установлению в связи с размещением линейного объекта (охранная зона линий и сооружений связи)



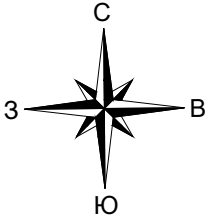



Схема расположения листов

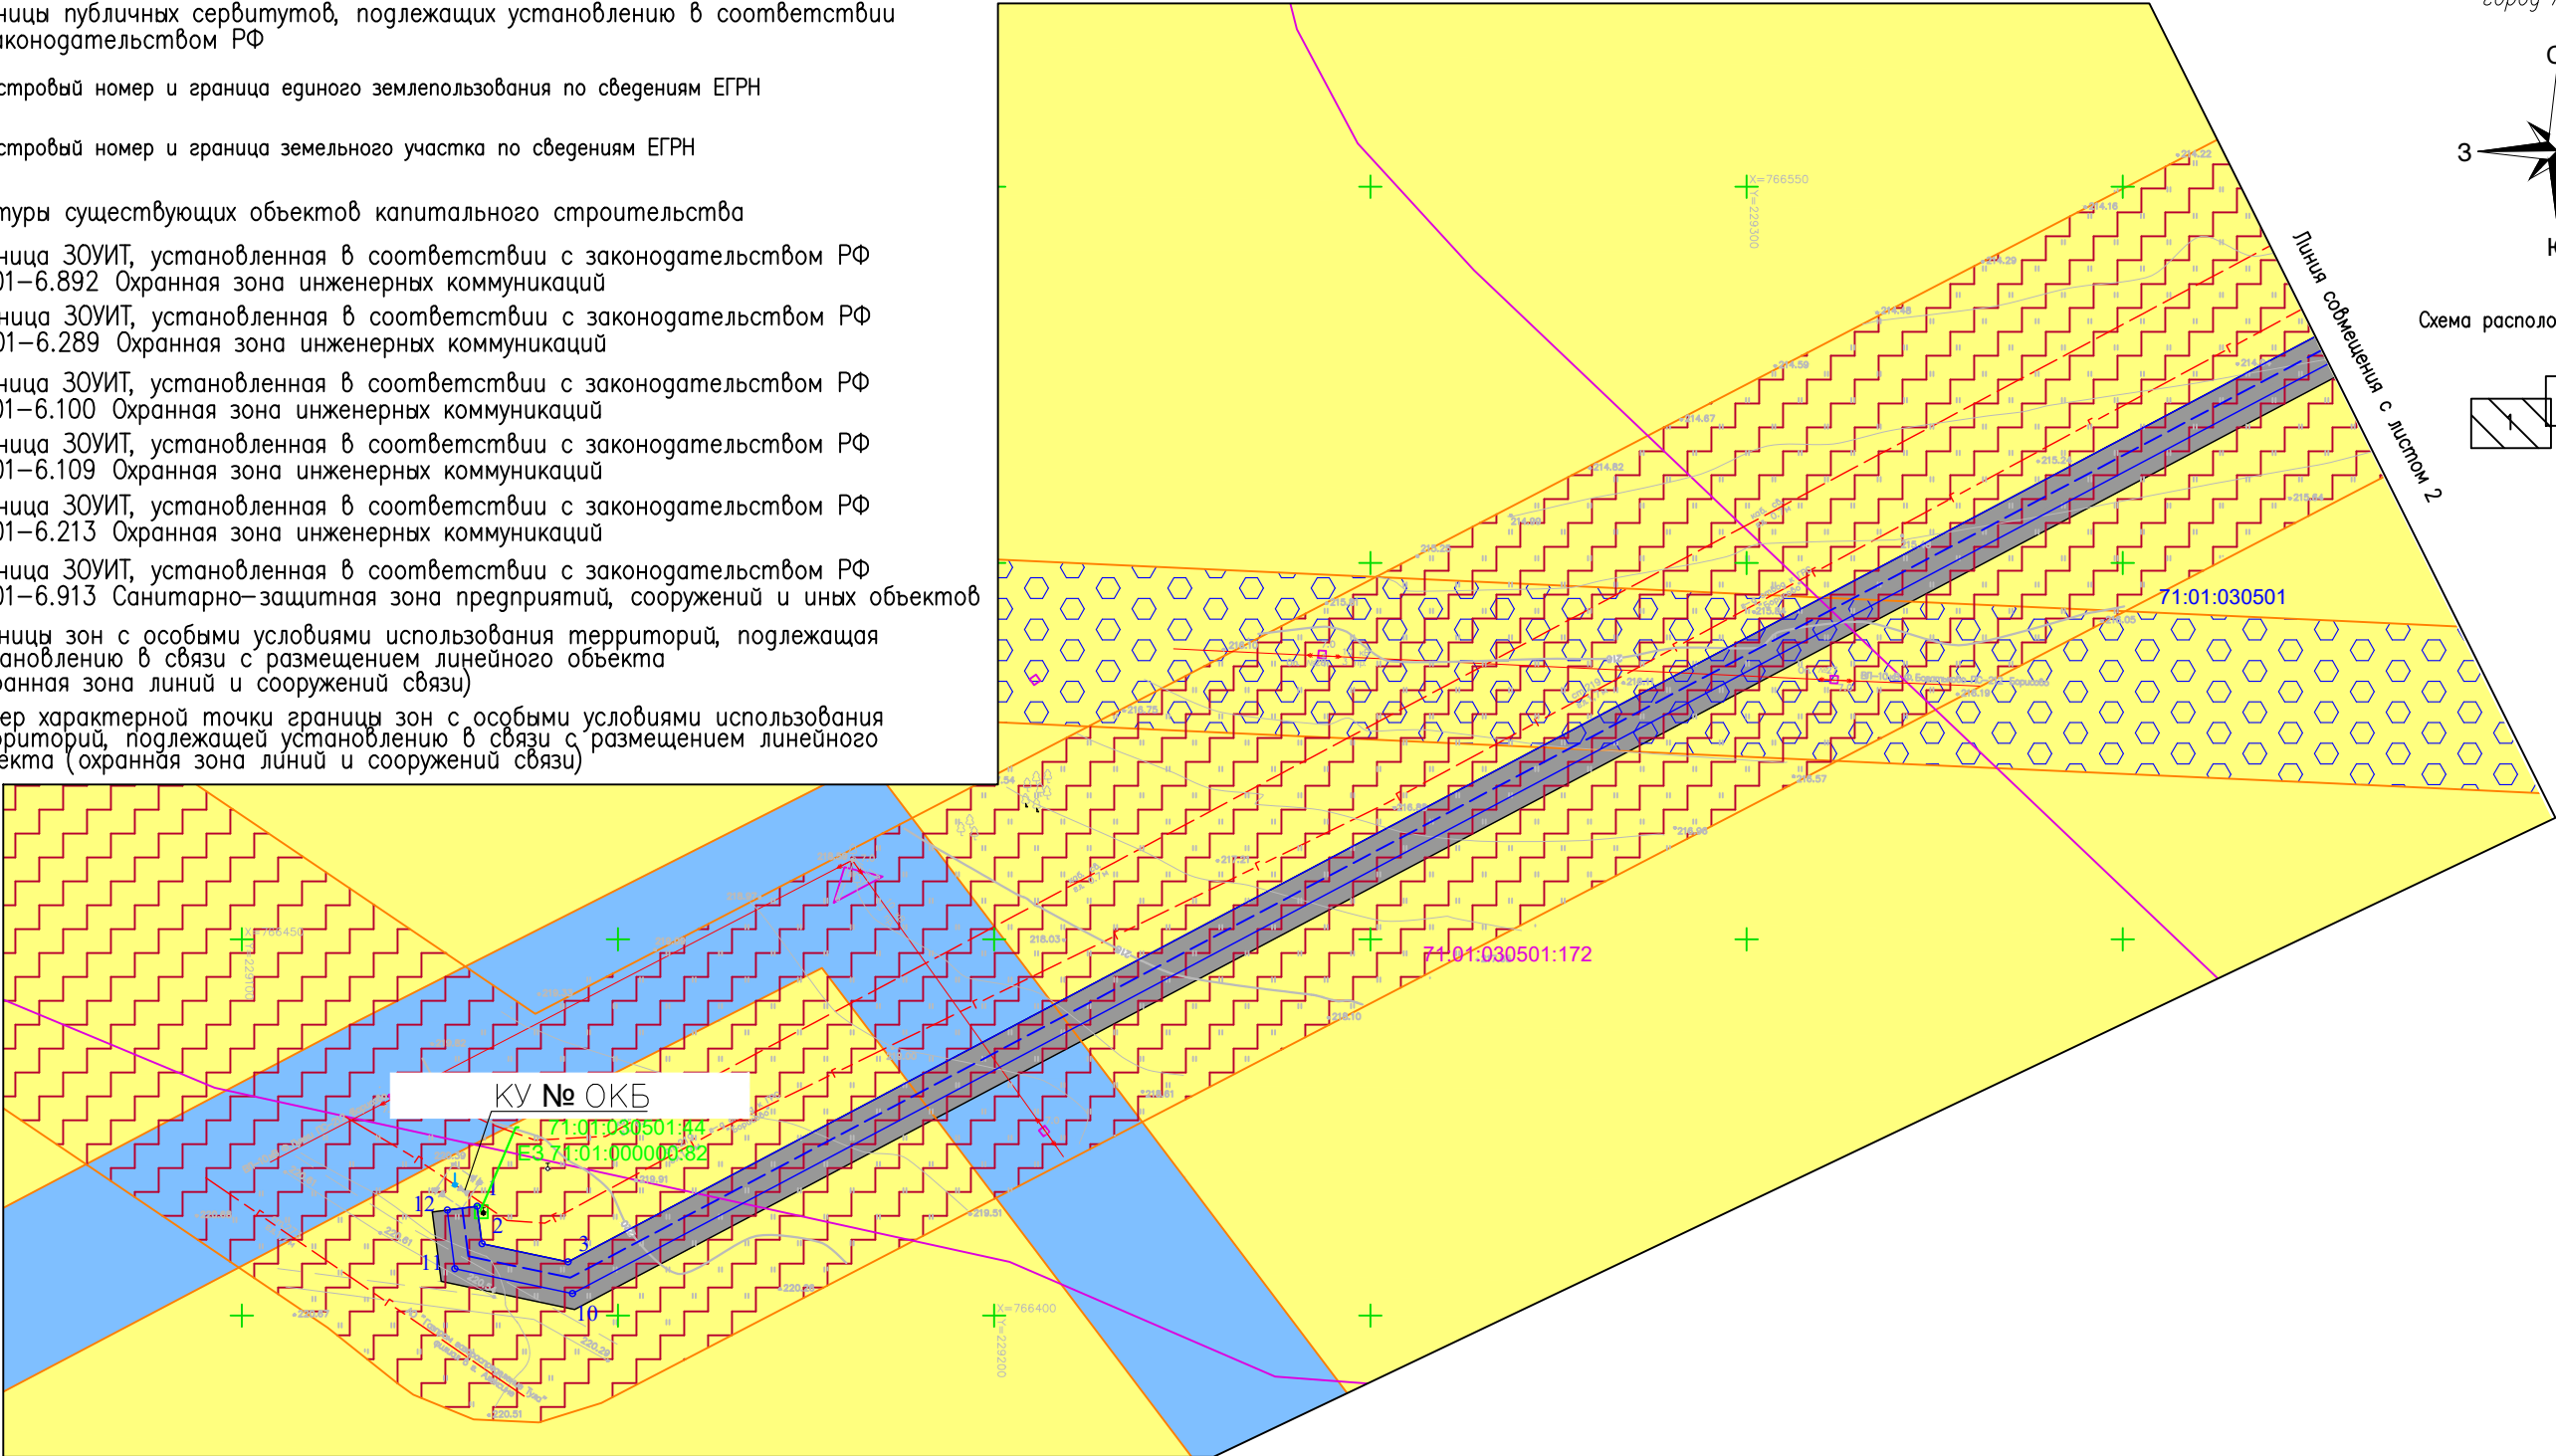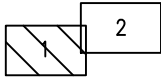


Примечание:

1. Границы субъектов РФ, муниципальных образований, населенных пунктов, в которых расположена территория, применительно к которой подготавливается проект межевания, представлены на листе 00567.ПМТЗ – Г.1;
2. Границы публичных сервитутов, установленных в соответствии с законодательством РФ отсутствуют, согласно письму администрации МО город Алексин Тульской области №5878 от 03.06.2024г;
3. Границы зон с особыми условиями использования территорий, подлежащие установлению, изменению в связи с размещением линейных объектов, подлежащих реконструкции в связи с их переносом из зон планируемого размещения линейных объектов либо в границах зон планируемого размещения линейных объектов отсутствуют;
4. Согласно письму Инспекции Тульской области по государственной охране объектов культурного наследия № 47-17/2456 от 21.06.2024 объекты культурного наследия, включенные в Единый государственный реестр объектов культурного наследия (памятников истории и культуры) народов Российской Федерации, выявленные объекты культурного наследия на территории размещения объекта отсутствуют;
5. Особо охраняемые природные территории федерального, регионального и местного значения отсутствуют согласно письму Министерства природных ресурсов и экологии Российской Федерации № 15-61/20854-ОГ от 29.11.2024, письму Государственного учреждения Тульской области "Природа" № 350 от 06.08.2024, письму Администрации МО город Алексин Тульской области № 6045 от 06.06.2024;
6. Согласно письму Министерства природных ресурсов и экологии Тульской области № 24-21/5197 от 13.06.2024, публичной лесной карте <https://pub.fgislk.gov.ru/map/> территория проектирования не расположена на землях лесного фонда;

						00567.ПМТЗ– Г.1		
						Оснащение ИТСО ГРС Тульского ЛПУМГ		
Изм.	Кол.уч.	Лист	Ндок.	Подп.	Дата	Материалы по обоснованию проекта межевания территории.	Стадия	Лист
Разработал	Енина				01.25			Листов
Проверил	Сорокин				01.25			1
								2
						Чертеж обоснования проекта межевания территории М 1:1000		

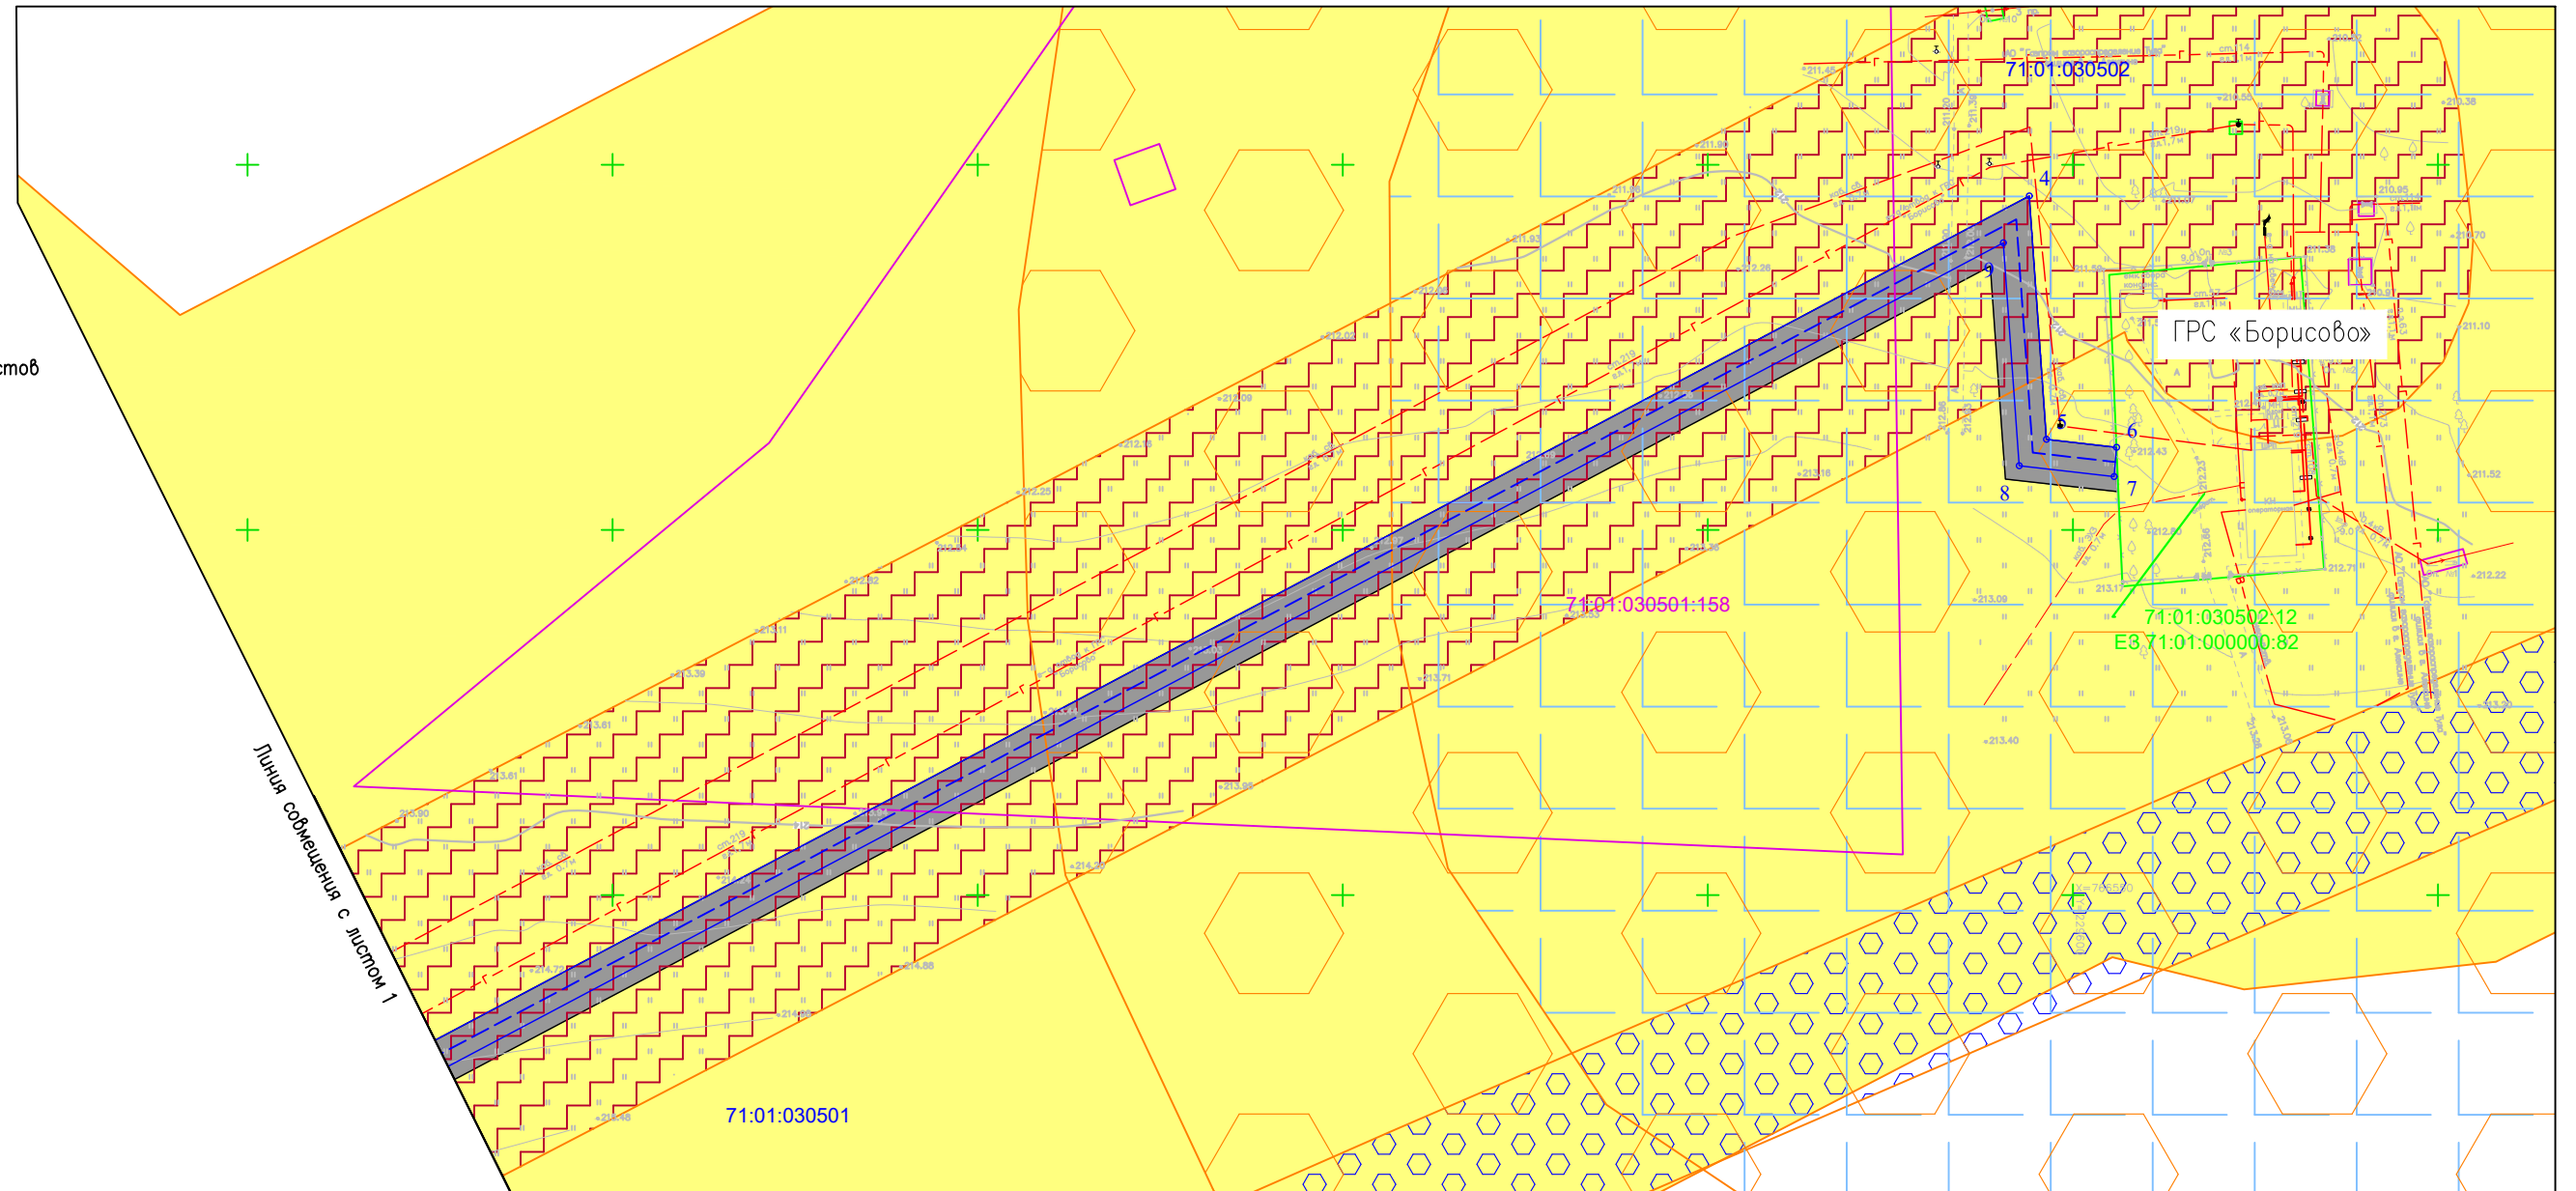

						00567.ПМТЗ—Г.1		
						Оснащение ИТСО ГРС Тульского ЛПУМГ		
Изм.	Кол.уч.	Лист	Ндок	Подп.	Дата			
Разработал	Енина			01.25	Материалы по обоснованию проекта межевания территории.	Стадия	Лист	Листов
Проверил	Сорокин			01.25			2	2
					Чертеж обоснования проекта межевания территории М 1:1000			

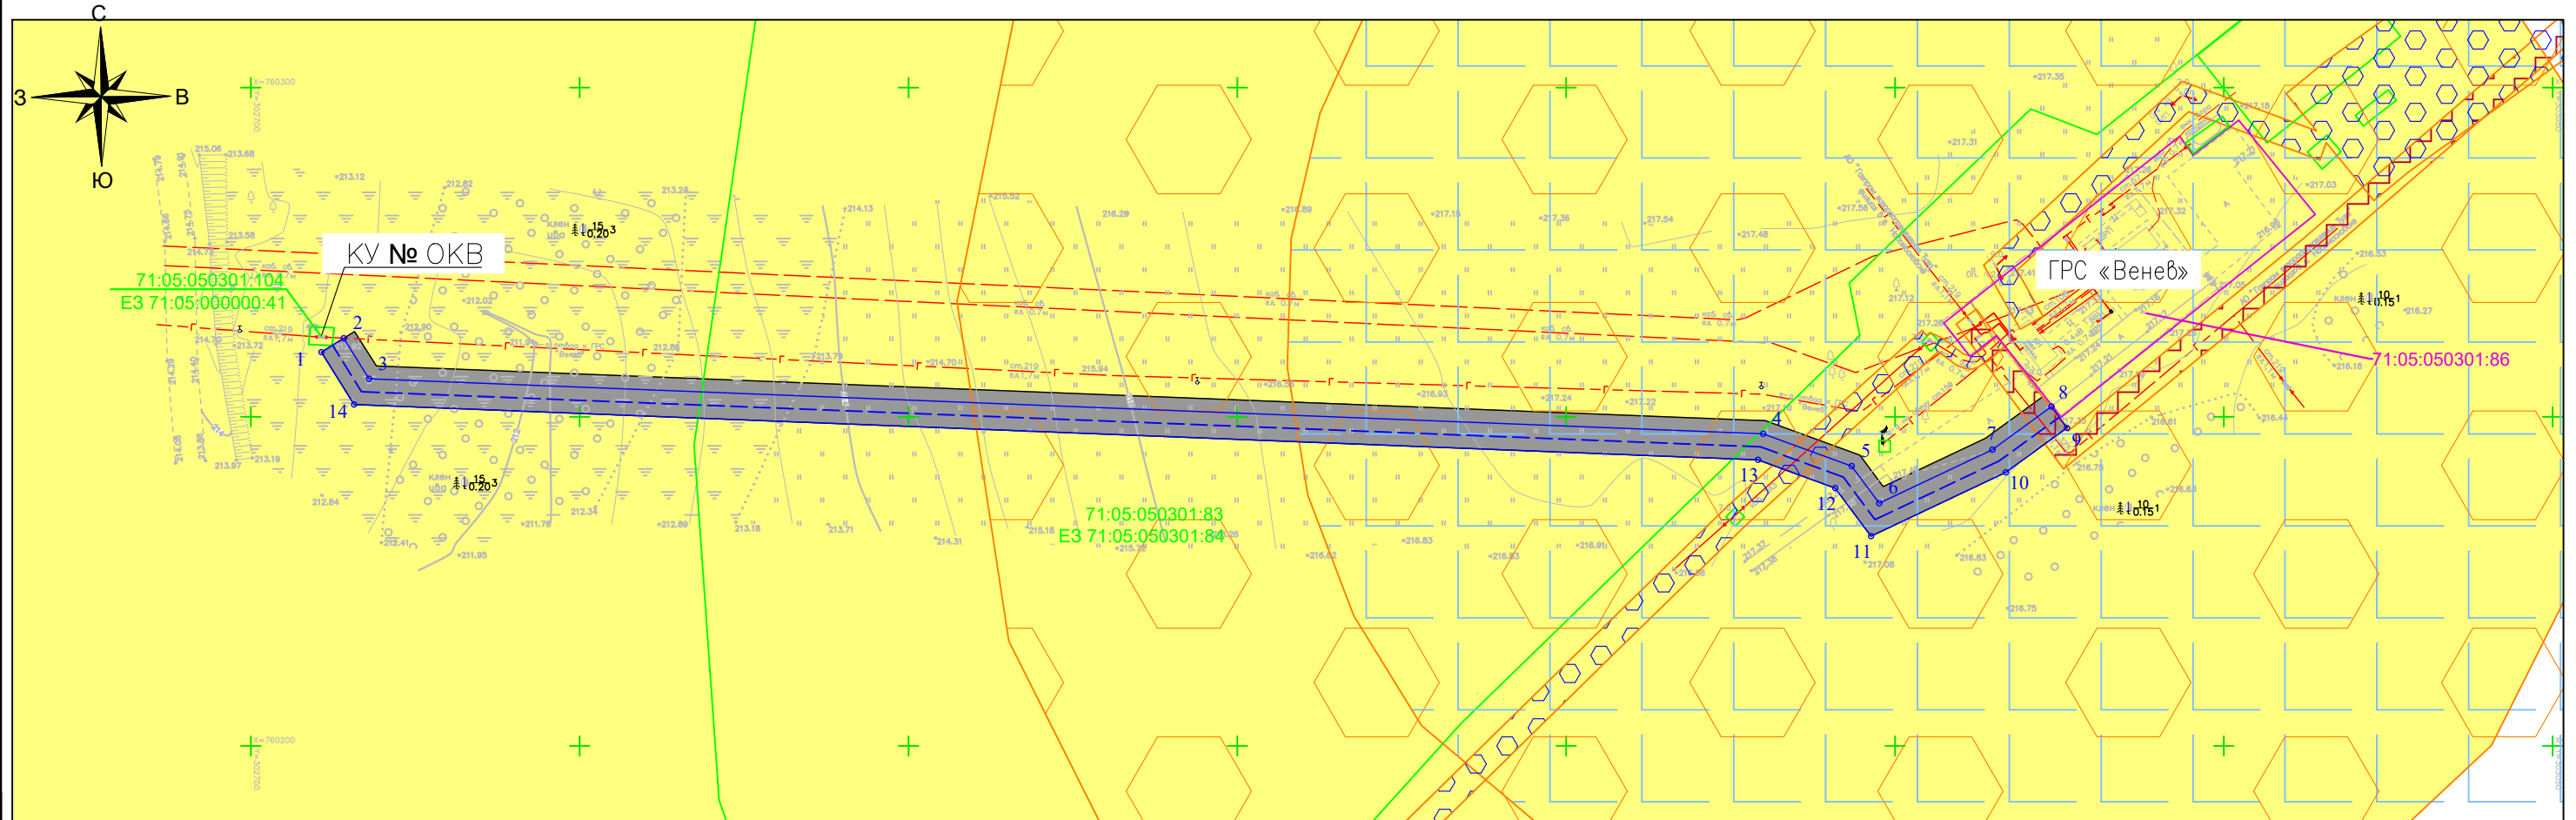

Условные обозначения:

	границы публичных сервитутов, подлежащих установлению в соответствии с законодательством РФ		граница ЗОУИТ, установленная в соответствии с законодательством РФ 71:05-6.275 Охранная зона инженерных коммуникаций
	кадастровый номер и граница единого землепользования по сведениям ЕГРН		граница ЗОУИТ, установленная в соответствии с законодательством РФ 71:05-6.254 Охранная зона инженерных коммуникаций
	кадастровый номер и граница земельного участка по сведениям ЕГРН		граница ЗОУИТ, установленная в соответствии с законодательством РФ 71:05-6.1203 Охранная зона инженерных коммуникаций
	контуры существующих объектов капитального строительства		границы зон с особыми условиями использования территорий, подлежащая установлению в связи с размещением линейного объекта (охранная зона линий и сооружений связи)
	граница ЗОУИТ, установленная в соответствии с законодательством РФ 71:05-6.1197 Охранная зона инженерных коммуникаций		номер характерной точки границы зон с особыми условиями использования территорий, подлежащей установлению в связи с размещением линейного
	граница ЗОУИТ, установленная в соответствии с законодательством РФ 71:05-6.248 Охранная зона инженерных коммуникаций		

Примечание:

- Границы субъектов РФ, муниципальных образований, населенных пунктов, в которых расположена территория, применительно к которой подготавливается проект межевания, представлены на листе 00567.ПМТЗ – Г.1;
- Границы публичных сервитутов, установленных в соответствии с законодательством РФ отсутствуют, согласно письму администрации МО Веневский район Тульской области №09–54/3596 от 30.05.2024г.;
- Границы зон с особыми условиями использования территорий, подлежащие установлению, изменению в связи с размещением линейных объектов, подлежащих реконструкции в связи с их переносом из зон планируемого размещения линейных объектов либо в границах зон планируемого размещения линейных объектов отсутствуют;
- Согласно письму Инспекции Тульской области по государственной охране объектов культурного наследия № 47–17/2456 от 21.06.2024 объекты культурного наследия, включенные в Единый государственный реестр объектов культурного наследия (памятников истории и культуры) народов Российской Федерации, выявленные объекты культурного наследия на территории размещения объекта отсутствуют;
- Особо охраняемые природные территории федерального, регионального и местного значения отсутствуют согласно письму Министерства природных ресурсов и экологии Российской Федерации № 15–61/20854–ОГ от 29.11.2024, письму Государственного учреждения Тульской области "Природа" № 351 от 06.08.2024, письму Администрации МО Веневский район Тульской области № 09–54/3596 от 30.05.2024;
- Согласно письму Министерства природных ресурсов и экологии Тульской области № 24–21/5197 от 13.06.2024, публичной лесной карте <https://pub.fgislk.gov.ru/map/> территория проектирования не расположена на землях лесного фонда;

						00567.ПМТЗ– Г.1		
						Оснащение ИТСО ГРС Тульского ЛПУМГ		
Изм.	Кол.уч.	Лист	Ндок.	Подп.	Дата	Материалы по обоснованию проекта межевания территории.	Стадия	Лист
Разработал	Енина				01.25			
Проверил	Сорокин				01.25			1
						Чертеж обоснования проекта межевания территории М 1:1000		




- Примечание:

1. Границы субъектов РФ, муниципальных образований, населенных пунктов, в которых расположена территория, применительно к которой подготавливается проект межевания, представлены на листе 00567.ППТЗ – Г.1;
2. Границы публичных сервитутов, установленных в соответствии с законодательством РФ отсутствуют, согласно письму администрации МО Узловский район Тульской области №15–28/3535 от 04.06.2024г.;
3. Границы зон с особыми условиями использования территорий, подлежащие установлению, изменению в связи с размещением линейных объектов, подлежащих реконструкции в связи с их переносом из зон планируемого размещения линейных объектов либо в границах зон планируемого размещения линейных объектов отсутствуют;
4. Согласно письму Инспекции Тульской области по государственной охране объектов культурного наследия № 47–17/2456 от 21.06.2024 объекты культурного наследия, включенные в Единый государственный реестр объектов культурного наследия (памятников истории и культуры) народов Российской Федерации, выявленные объекты культурного наследия на территории размещения объекта отсутствуют;
5. Особо охраняемые природные территории федерального, регионального и местного значения отсутствуют согласно письму Министерства природных ресурсов и экологии Российской Федерации № 15–61/20854–ОГ от 29.11.2024, письму Государственного учреждения Тульской области "Природа" № 356 от 06.08.2024, письму Администрации МО Узловский район Тульской области № 15–28/3534 от 04.06.2024;
6. Согласно письму Министерства природных ресурсов и экологии Тульской области № 24–21/5197 от 13.06.2024, публичной лесной карте <https://pub.fgislk.gov.ru/map/> территория проектирования не расположена на землях лесного фонда;

						00567.ПМТЗ– Г.1			
						Оснащение ИТСО ГРС Тульского ЛПУМГ			
Изм.	Кол.уч	Лист	Ндок.	Подп.	Дата				
Разработал	Енина				01.25	Материалы по обоснованию проекта межевания территории.		Стадия	Лист
Проверил	Сорокин				01.25				Листов
									1
									3
						Чертеж обоснования проекта межевания территории М 1:1000			

Линия совмещения с листом 1

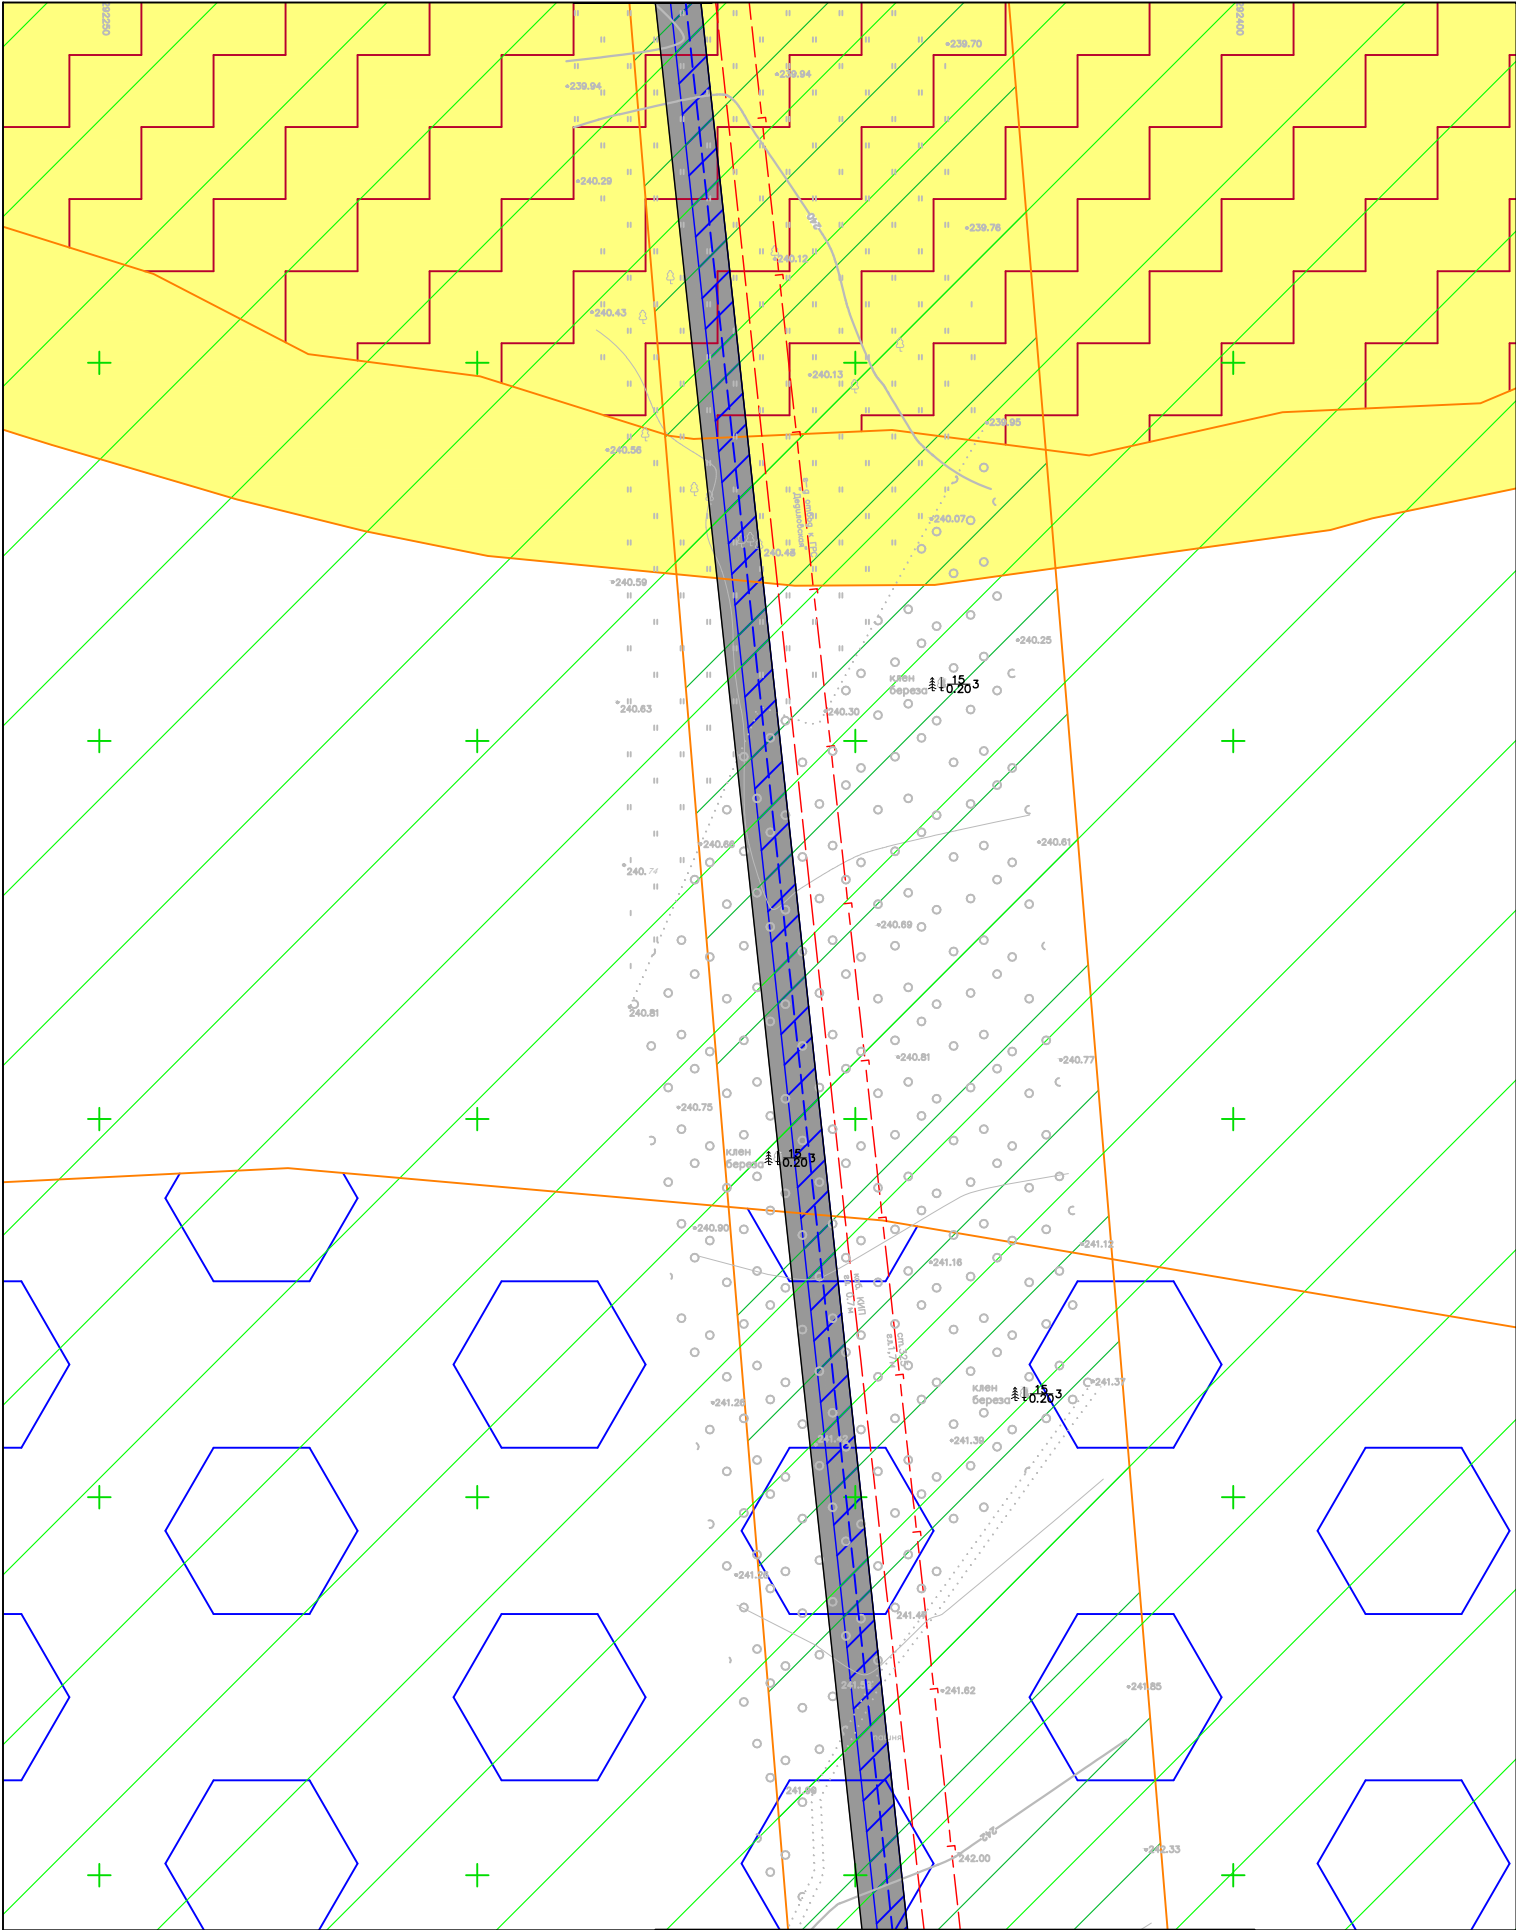

Линия совмещения с листом 3

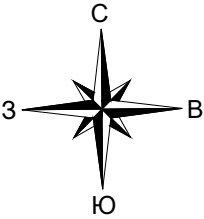


Схема расположения листов

1
2
3

Согласовано					
Взам инв.М					
Подп. и дата					
Инв.М подл.					

*Условные обозначения представлены на Листе 1

						00567.ПМТЗ– Г.1		
						Оснащение ИТСО ГРС Тульского ЛПУМГ		
Изм.	Кол.уч.	Лист	Ндок.	Подп.	Дата	Материалы по обоснованию проекта межевания территории.	Стадия	Лист
Разработал	Енина				01.25			Листов
Проверил	Сорокин				01.25			2
						Чертеж обоснования проекта межевания территории М 1:1000		

Тульская область,
Узловский район



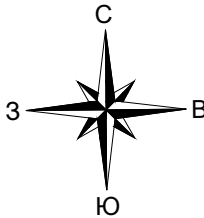


Схема расположения листов

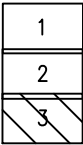


Линия совмещения с листом 2

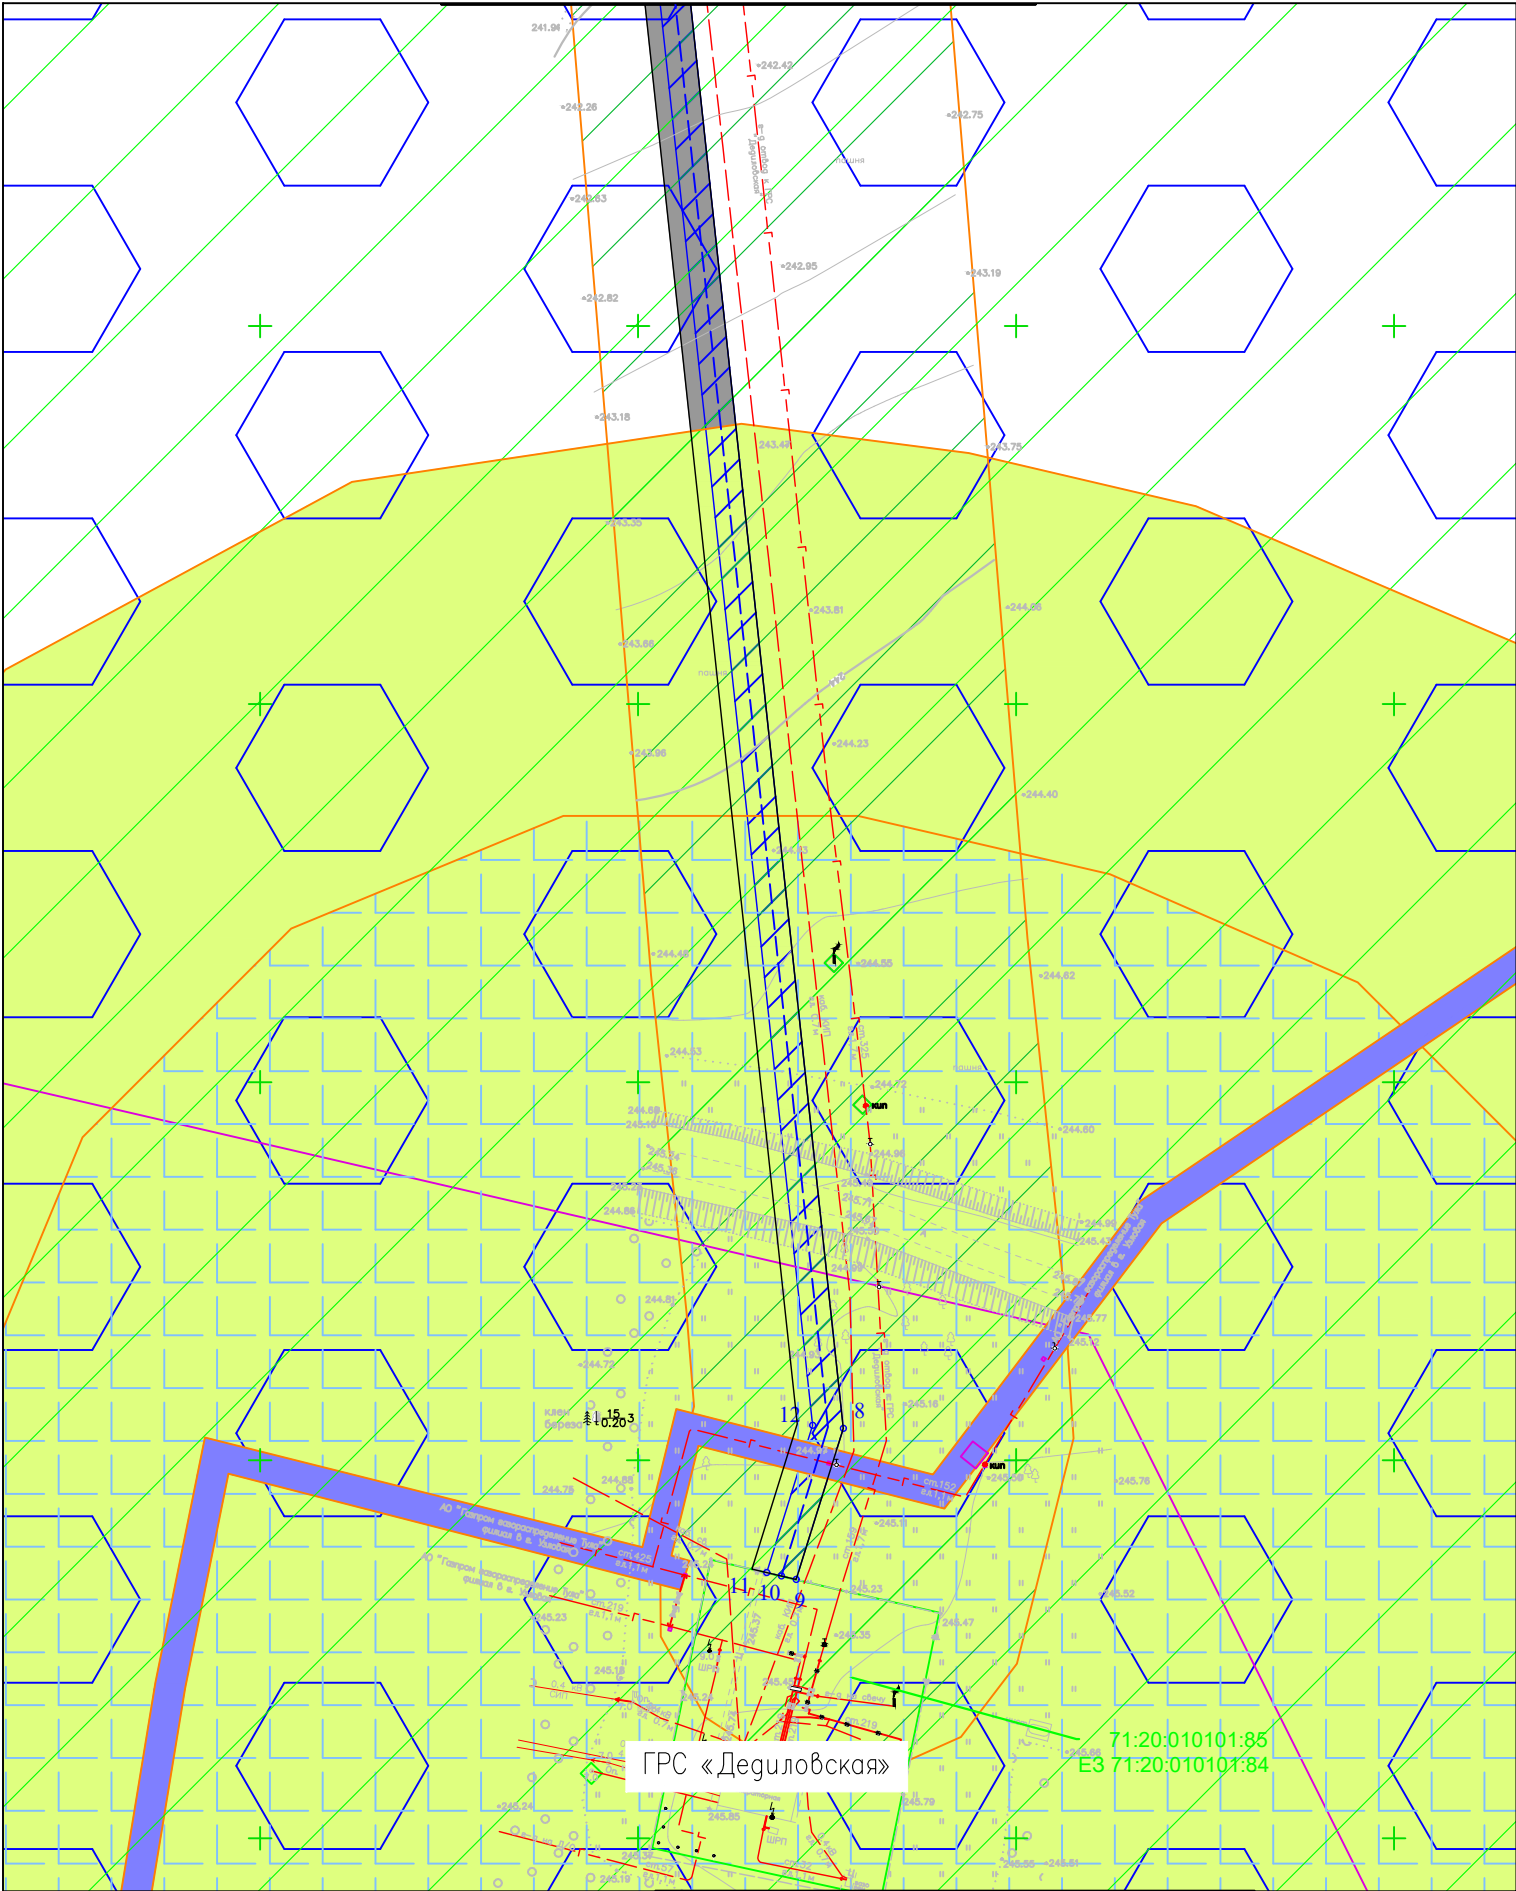

*Условные обозначения представлены на Листе 1

Согласовано	
Взам инв. N	
Подп. и дата	
Инв. N подл.	

						00567.ПМТЗ– Г.1			
						Оснащение ИТСО ГРС Тульского ЛПУМГ			
Изм.	Кол.уч.	Лист	Ндок.	Подп.	Дата	Материалы по обоснованию проекта межевания территории.	Стадия	Лист	Листов
Разработал	Енина		01.25		01.25			3	3
Проверил	Сорокин								
						Чертеж обоснования проекта межевания территории М 1:1000			

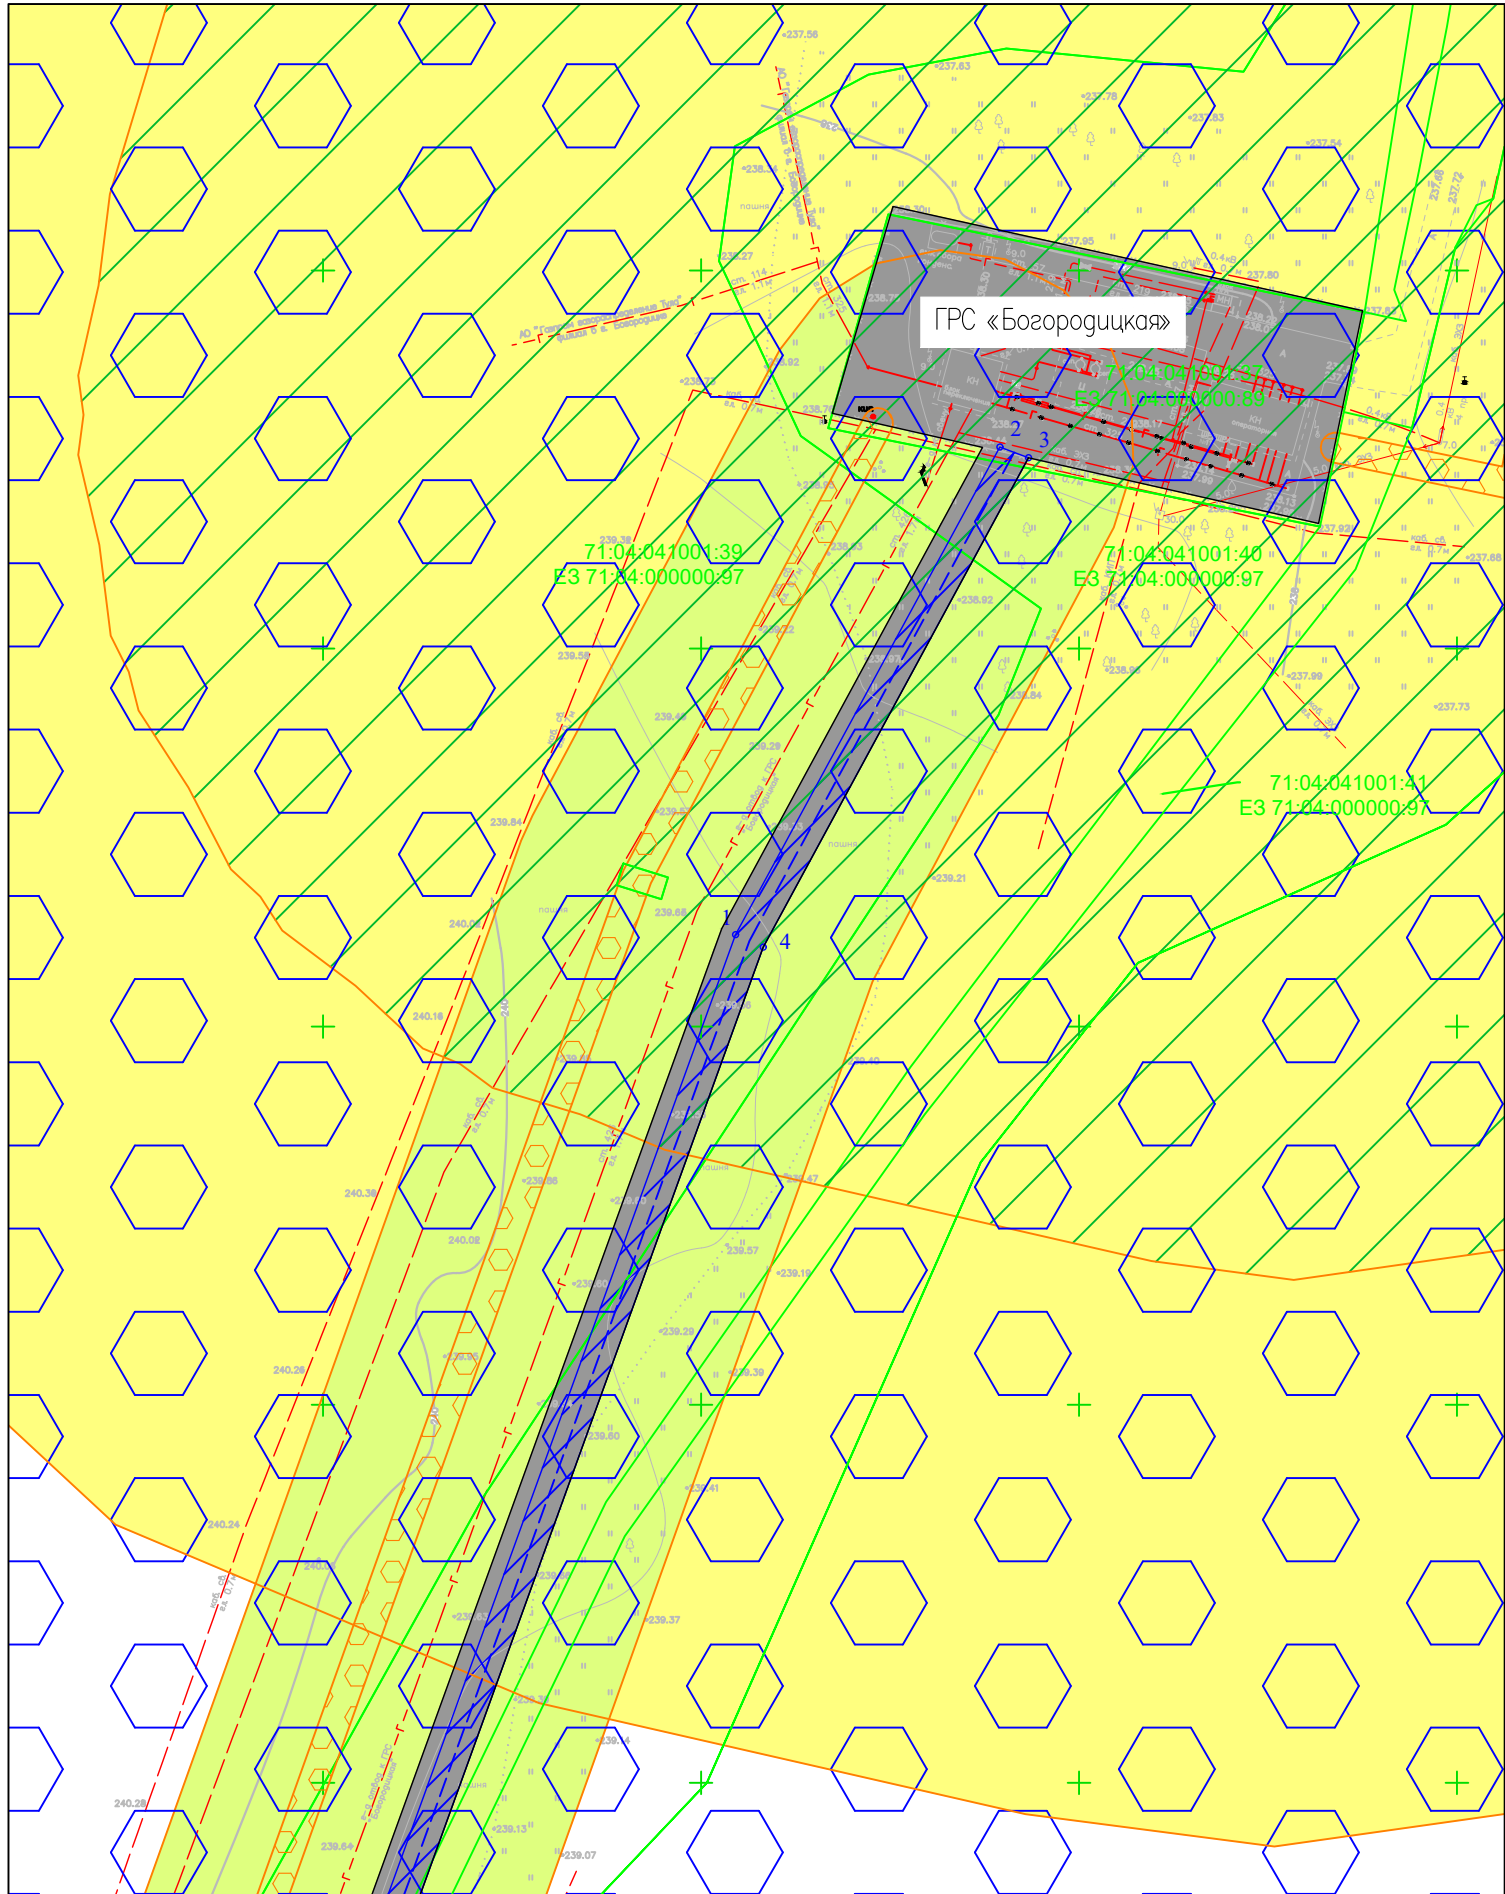

Линия совмещения с листом 2

Условные обозначения:

- границы публичных сервитутов, подлежащих установлению в соответствии с законодательством РФ
- кадастровый номер и граница единого землепользования по сведениям ЕГРН
- кадастровый номер и граница земельного участка по сведениям ЕГРН
- контуры существующих объектов капитального строительства
- граница ЗОУИТ, установленная в соответствии с законодательством РФ 71:04-6.656 Охранная зона инженерных коммуникаций
- граница ЗОУИТ, установленная в соответствии с законодательством РФ 71:04-6.507 Охранная зона инженерных коммуникаций
- граница ЗОУИТ, установленная в соответствии с законодательством РФ 71:00-6.1203 Охранная зона инженерных коммуникаций
- граница ЗОУИТ, установленная в соответствии с законодательством РФ 71:00-6.997 Охранная зона линий и сооружений связи и линий и сооружений радиотелефонной связи
- граница ЗОУИТ, установленная в соответствии с законодательством РФ 71:00-6.1234 Охранная зона инженерных коммуникаций
- границы зон с особыми условиями использования территорий, подлежащая установлению в связи с размещением линейного объекта (охранная зона линий и сооружений связи)
- номер характерной точки границы зон с особыми условиями использования территорий, подлежащей установлению в связи с размещением линейного

Примечание:


- Границы субъектов РФ, муниципальных образований, населенных пунктов, в которых расположена территория, применительно к которой подготавливается проект межевания, представлены на листе 00567.ПМТЗ – Г.1;
- Границы публичных сервитутов, установленных в соответствии с законодательством РФ отсутствуют, согласно письму администрации МО Узловский район Тульской области №15-28/3535 от 04.06.2024г.;
- Границы зон с особыми условиями использования территорий, подлежащие установлению, изменению в связи с размещением линейных объектов, подлежащих реконструкции в связи с их переносом из зон планируемого размещения линейных объектов либо в границах зон планируемого размещения линейных объектов отсутствуют;
- Согласно письму Инспекции Тульской области по государственной охране объектов культурного наследия № 47-17/2456 от 21.06.2024 объекты культурного наследия, включенные в Единый государственный реестр объектов культурного наследия (памятников истории и культуры) народов Российской Федерации, выявленные объекты культурного наследия на территории размещения объекта отсутствуют;
- Особо охраняемые природные территории федерального, регионального и местного значения отсутствуют согласно письму Министерства природных ресурсов и экологии Российской Федерации № 15-61/20854-ОГ от 29.11.2024, письму Государственного учреждения Тульской области "Природа" № 348 от 06.08.2024, письму Администрации МО Богородицкий район Тульской области № 4327 от 21.06.2024;
- Согласно письму Министерства природных ресурсов и экологии Тульской области № 24-21/5197 от 13.06.2024, публичной лесной карте <https://pub.fgislk.gov.ru/map/> территория проектирования не расположена на землях лесного фонда;

Согласовано	
Взам. инв.М	
Подп. и дата	
Инв.М подл.	

00567.ПМТЗ–Г.1					
Оснащение ИТСО ГРС Тульского ЛПУМГ					
Изм.	Кол.уч.	Лист	Ндок.	Подп.	Дата
Разработал	Енина				01.25
Проверил	Сорокин				01.25
Материалы по обоснованию проекта межевания территории.				Стадия	Лист
					Листов
				1	2
Чертеж обоснования проекта межевания территории М 1:1000					

Условные обозначения:

- 71:02:000000:742
- 71:02:000000:742
-
-
-
-
- 3
- границы публичных сервитутов, подлежащих установлению в соответствии с законодательством РФ
- кадастровый номер и граница единого землепользования по сведениям ЕГРН
- кадастровый номер и граница земельного участка по сведениям ЕГРН
- контуры существующих объектов капитального строительства
- граница ЗОУИТ, установленная в соответствии с законодательством РФ 71:04-6.505 Охранная зона инженерных коммуникаций
- граница ЗОУИТ, установленная в соответствии с законодательством РФ 71:04-6.654 Охранная зона инженерных коммуникаций
- граница ЗОУИТ, установленная в соответствии с законодательством РФ 71:04-6.665 Охранная зона инженерных коммуникаций
- границы зон с особыми условиями использования территорий, подлежащая установлению в связи с размещением линейного объекта (охранная зона линий и сооружений связи)
- номер характерной точки границы зон с особыми условиями использования территорий, подлежащей установлению в связи с размещением линейного

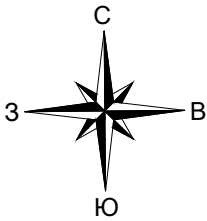


Примечание:

- Границы субъектов РФ, муниципальных образований, населенных пунктов, в которых расположена территория, применительно к которой подготавливается проект межевания, представлены на листе 00567.ПМТЗ – Г.1;
- Границы публичных сервитутов, установленных в соответствии с законодательством РФ отсутствуют, согласно письму администрации МО Богородицкий район Тульской области №6696 от 17.09.2024г.;
- Границы зон с особыми условиями использования территорий, подлежащие установлению, изменению в связи с размещением линейных объектов, подлежащих реконструкции в связи с их переносом из зон планируемого размещения линейных объектов либо в границах зон планируемого размещения линейных объектов отсутствуют;
- Согласно письму Инспекции Тульской области по государственной охране объектов культурного наследия № 47-17/2456 от 21.06.2024 объекты культурного наследия, включенные в Единый государственный реестр объектов культурного наследия (памятников истории и культуры) народов Российской Федерации, выявленные объекты культурного наследия на территории размещения объекта отсутствуют;
- Особо охраняемые природные территории федерального, регионального и местного значения отсутствуют согласно письму Министерства природных ресурсов и экологии Российской Федерации № 15-61/20854-ОГ от 29.11.2024, письму Государственного учреждения Тульской области "Природа" № 344 от 06.08.2024, письму Администрации МО Богородицкий район Тульской области № 4327 от 21.06.2024;
- Согласно письму Министерства природных ресурсов и экологии Тульской области № 24-21/5197 от 13.06.2024, публичной лесной карте <https://pub.fgislk.gov.ru/map/> территория проектирования не расположена на землях лесного фонда;

						00567.ПМТЗ– Г.1			
						Оснащение ИТСО ГРС Тульского ЛПУМГ			
Изм.	Кол.уч.	Лист	Ндок.	Подп.	Дата	Материалы по обоснованию проекта межевания территории.	Стадия	Лист	Листов
Разработал	Енина				01.25				
Проверил	Сорокин				01.25			1	1
						Чертеж обоснования проекта межевания территории М 1:1000			

Согласовано	
Взам инв.М	
Подп. и дата	
Инв.М подл.	

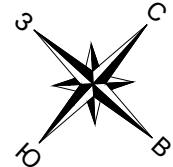

Условные обозначения:

- границы публичных сервитутов, подлежащих установлению в соответствии с законодательством РФ
- 71:02:000000:742

кадастровый номер и граница единого землепользования по сведениям ЕГРН
- 71:02:000000:742


кадастровый номер и граница земельного участка по сведениям ЕГРН
- контуры существующих объектов капитального строительства
- граница ЗОУИТ, установленная в соответствии с законодательством РФ 71:06-6.534 Охранная зона инженерных коммуникаций
- граница ЗОУИТ, установленная в соответствии с законодательством РФ 71:06-6.333 Охранная зона инженерных коммуникаций
- граница ЗОУИТ, установленная в соответствии с законодательством РФ 71:06-6.508 Охранная зона инженерных коммуникаций
- граница ЗОУИТ, установленная в соответствии с законодательством РФ 71:06-6.4 Охранная зона инженерных коммуникаций
- граница ЗОУИТ, установленная в соответствии с законодательством РФ 71:06-6.485 Охранная зона инженерных коммуникаций
- граница ЗОУИТ, установленная в соответствии с законодательством РФ 71:06-6.485 Охранная зона инженерных коммуникаций
- границы зон с особыми условиями использования территорий, подлежащая установлению в связи с размещением линейного объекта (охранная зона линий и сооружений связи)
- 3

номер характерной точки границы зон с особыми условиями использования территорий, подлежащей установлению в связи с размещением линейного


Примечание:

1. Границы субъектов РФ, муниципальных образований, населенных пунктов, в которых расположена территория, применительно к которой подготавливается проект межевания, представлены на листе 00567.ПМТЗ – Г.1;
2. Границы публичных сервитутов, установленных в соответствии с законодательством РФ отсутствуют, согласно письму администрации МО Воловский район Тульской области № 30–194 от 13.06.2024;
3. Границы зон с особыми условиями использования территорий, подлежащие установлению, изменению в связи с размещением линейных объектов, подлежащих реконструкции в связи с их переносом из зон планируемого размещения линейных объектов либо в границах зон планируемого размещения линейных объектов отсутствуют;
4. Согласно письму Инспекции Тульской области по государственной охране объектов культурного наследия № 47–17/2456 от 21.06.2024 объекты культурного наследия, включенные в Единый государственный реестр объектов культурного наследия (памятников истории и культуры) народов Российской Федерации, выявленные объекты культурного наследия на территории размещения объекта отсутствуют;
5. Особо охраняемые природные территории федерального, регионального и местного значения отсутствуют согласно письму Министерства природных ресурсов и экологии Российской Федерации № 15–61/20854–ОГ от 29.11.2024, письму Государственного учреждения Тульской области "Природа" № 353 от 06.08.2024, письму Администрации МО Воловский район Тульской области № 30–193 от 14.06.2024;
6. Согласно письму Министерства природных ресурсов и экологии Тульской области № 24–21/5197 от 13.06.2024, публичной лесной карте <https://pub.fgislk.gov.ru/map/> территория проектирования не расположена на землях лесного фонда;

Согласовано	
Взам. инв. Н	
Подп. и дата	
Инв. Н подл.	

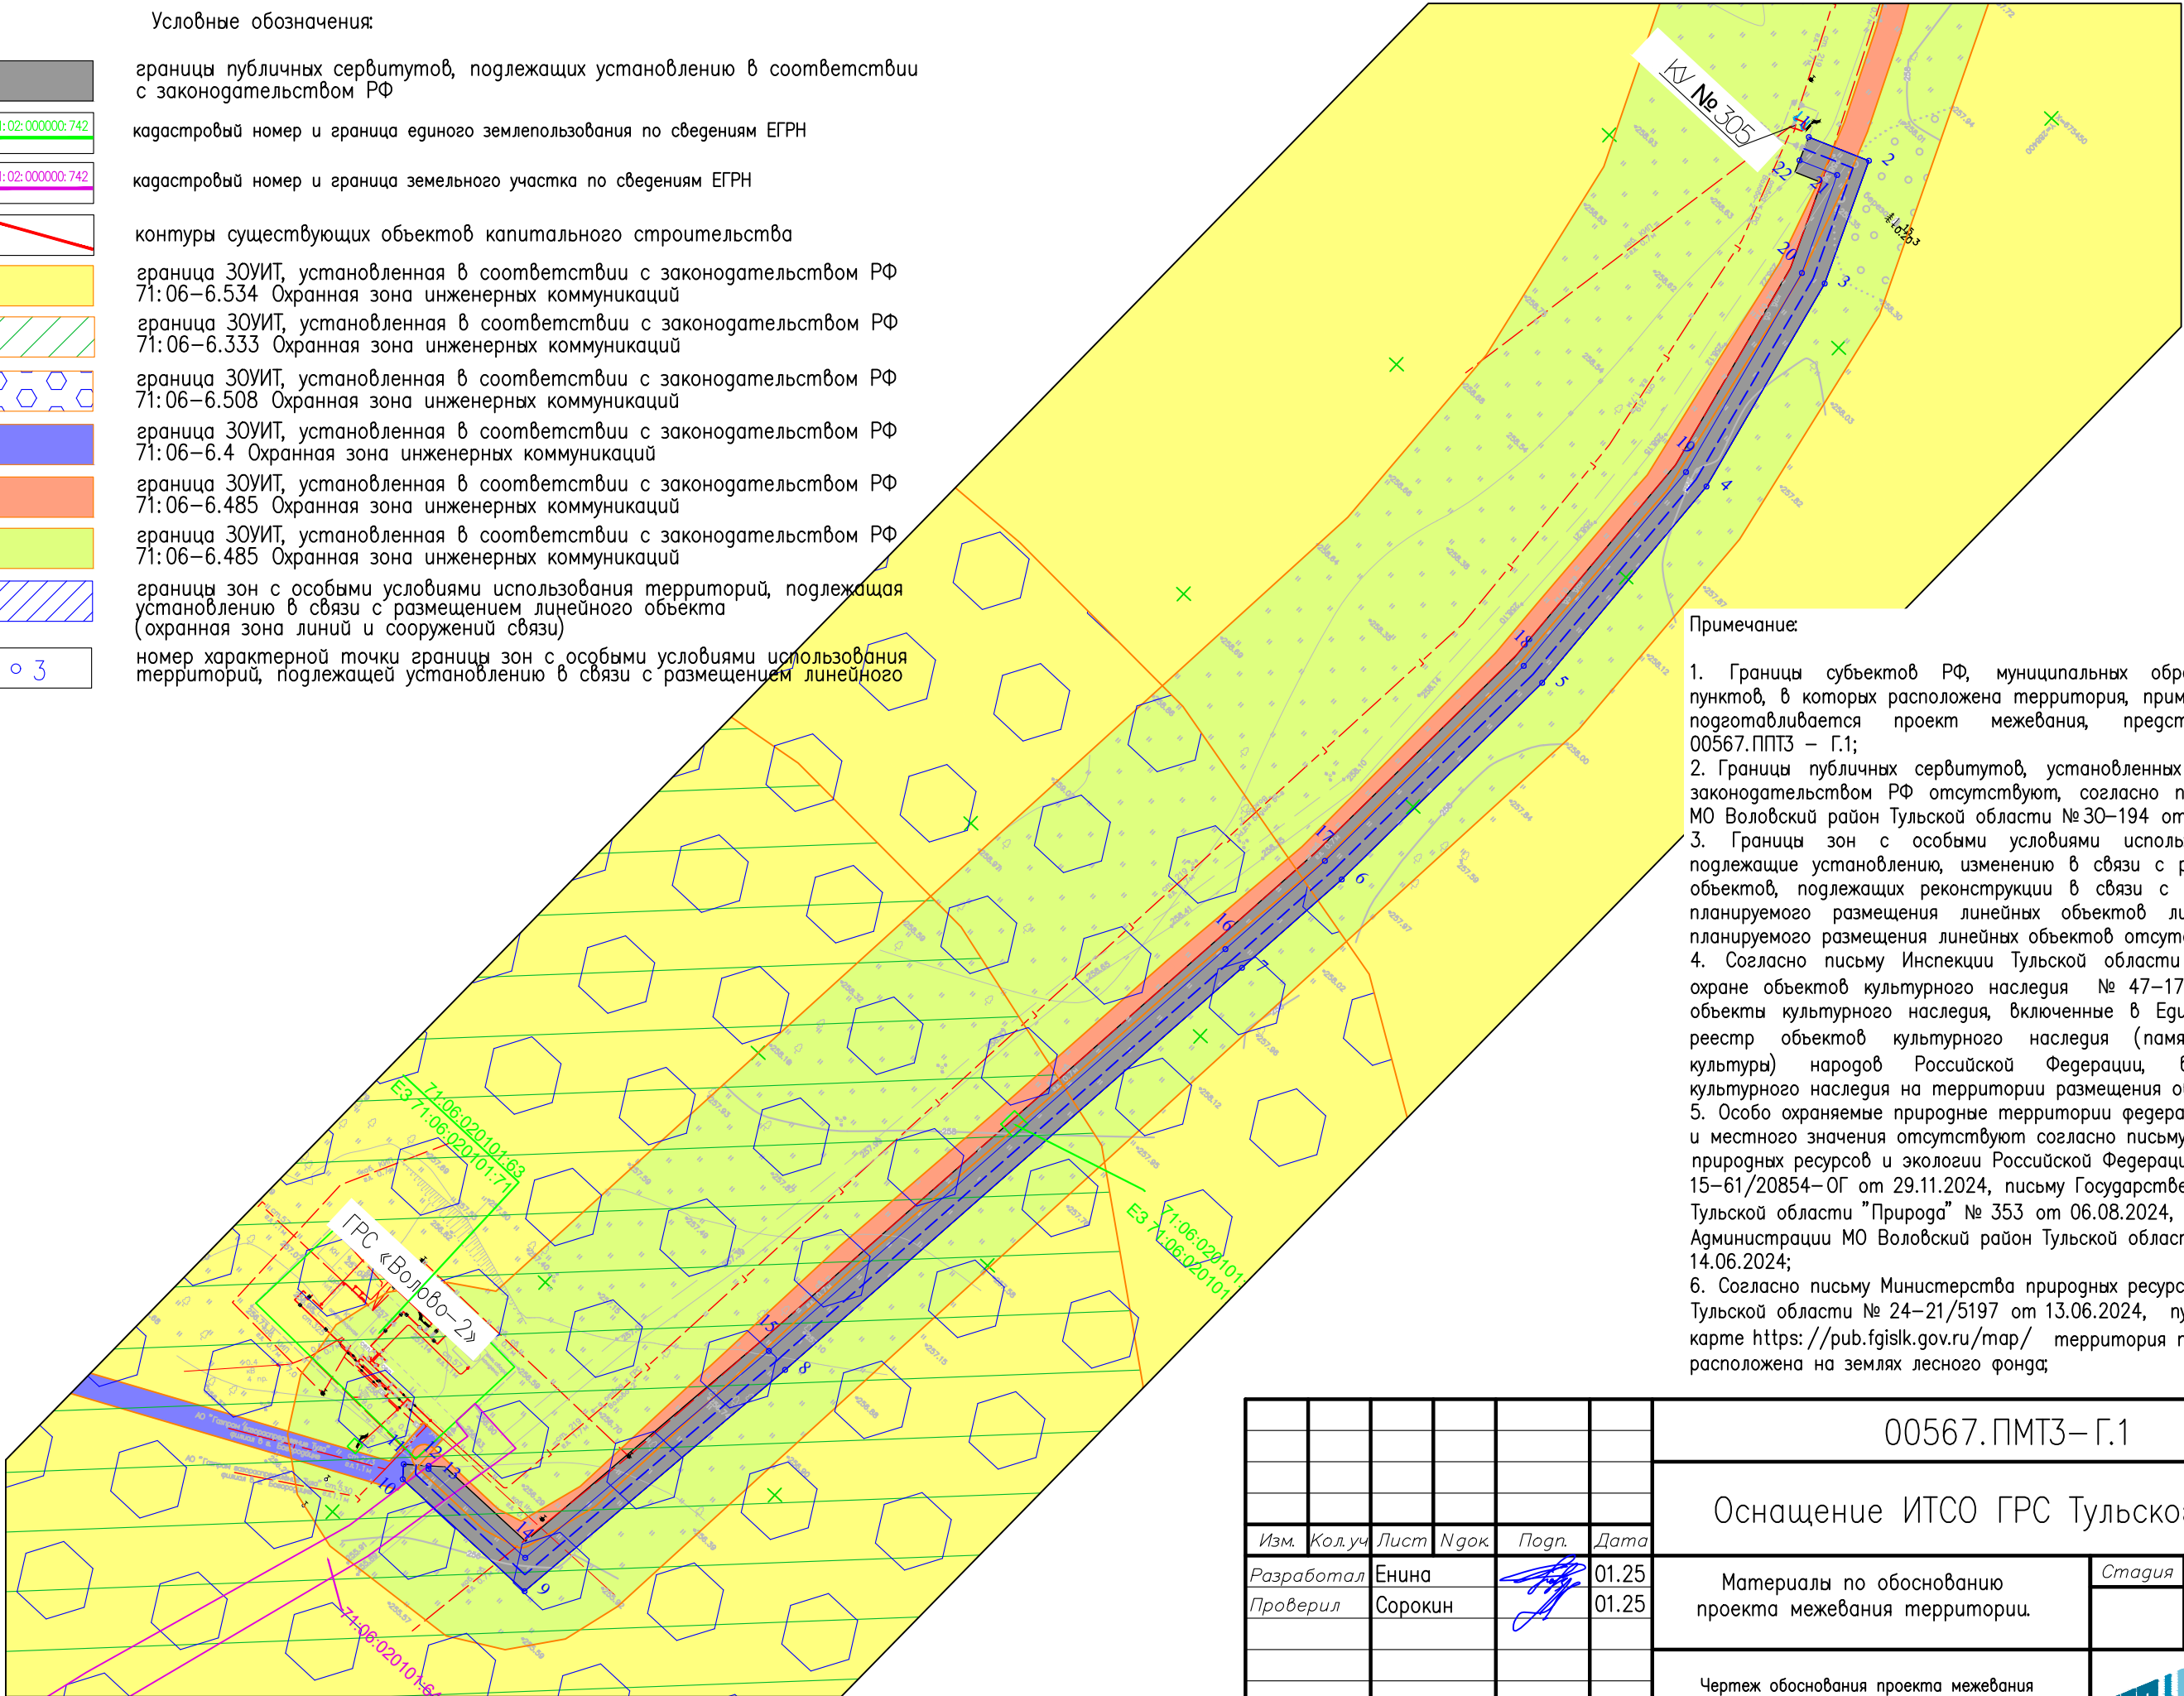

						00567.ПМТЗ–Г.1		
						Оснащение ИТСО ГРС Тульского ЛПУМГ		
Изм.	Кол.уч.	Лист	Ндок.	Подп.	Дата	Материалы по обоснованию проекта межевания территории.	Стадия	Лист
Разработал	Енина				01.25			Листов
Проверил	Сорокин				01.25			1
						Чертеж обоснования проекта межевания территории М 1:1000		

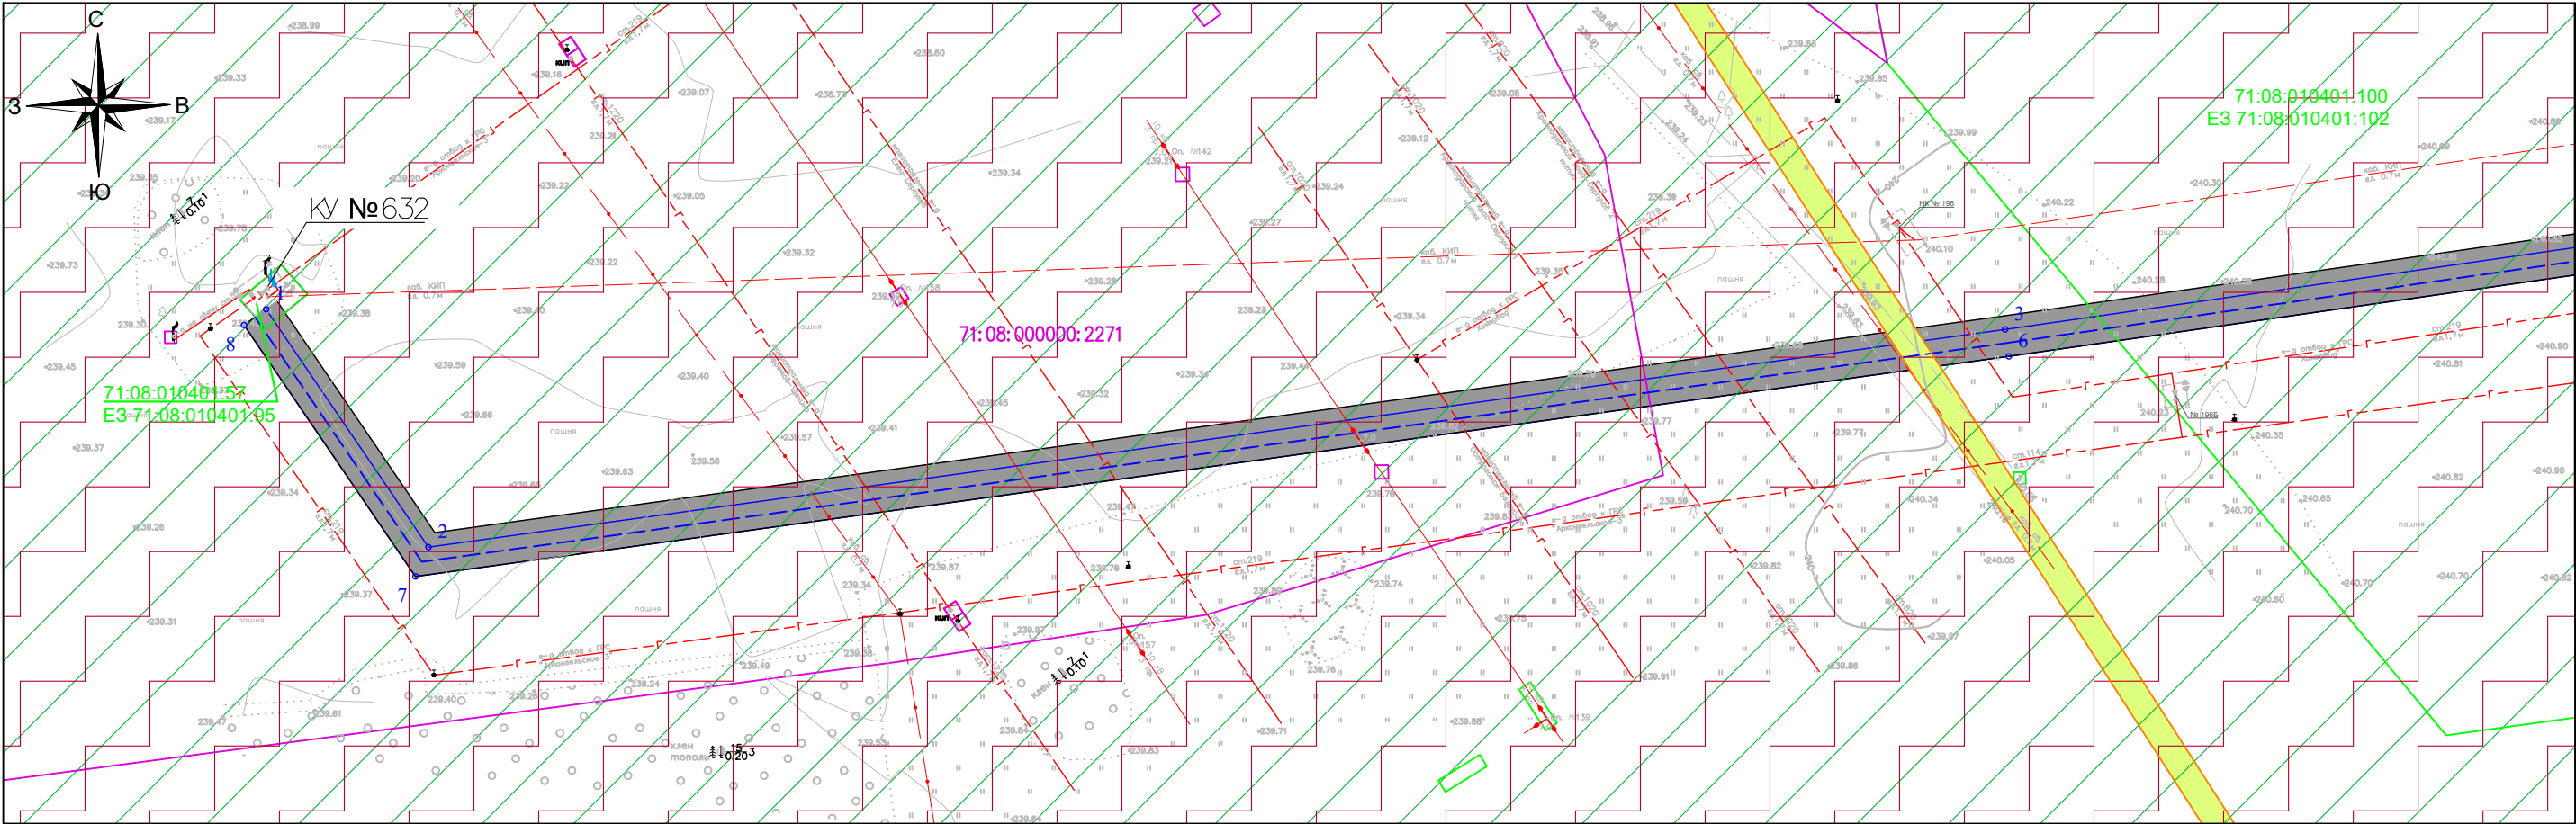

Линия совмещения с листом 2

Схема расположения листов

Условные обозначения:



- границы публичных сервитутов, подлежащих установлению в соответствии с законодательством РФ
- кадастровый номер и граница единого землепользования по сведениям ЕГРН
- кадастровый номер и граница земельного участка по сведениям ЕГРН
- контуры существующих объектов капитального строительства
- граница ЗОУИТ, установленная в соответствии с законодательством РФ 71:08-6.563 Охранная зона инженерных коммуникаций

- граница ЗОУИТ, установленная в соответствии с законодательством РФ 71:00-6.1203 Охранная зона инженерных коммуникаций
- граница ЗОУИТ, установленная в соответствии с законодательством РФ 71:08-6.913 Охранная зона инженерных коммуникаций
- граница ЗОУИТ, установленная в соответствии с законодательством РФ Охранная зона инженерных коммуникаций
- граница ЗОУИТ, установленная в соответствии с законодательством РФ 71:00-6.1013 Охранная зона линий и сооружений связи и линий и сооружений радиотелевизионного вещания
- границы зон с особыми условиями использования территорий, подлежащая установлению в связи с размещением линейного объекта (охранная зона линий и сооружений связи)
- номер характерной точки границы зон с особыми условиями использования территорий, подлежащей установлению в связи с размещением линейного

Примечание:

- Границы субъектов РФ, муниципальных образований, населенных пунктов, в которых расположена территория, применительно к которой подготавливается проект межевания, представлены на листе 00567.ПМТЗ – Г.1;
- Границы публичных сервитутов, установленных в соответствии с законодательством РФ отсутствуют, согласно письму администрации МО город Ефремов Тульской области №4884 от 19.06.2024г.;
- Границы зон с особыми условиями использования территорий, подлежащие установлению, изменению в связи с размещением линейных объектов, подлежащих реконструкции в связи с их переносом из зон планируемого размещения линейных объектов либо в границах зон планируемого размещения линейных объектов отсутствуют;
- Согласно письму Инспекции Тульской области по государственной охране объектов культурного наследия № 47-17/2456 от 21.06.2024 объекты культурного наследия, включенные в Единый государственный реестр объектов культурного наследия (памятников истории и культуры) народов Российской Федерации, выявленные объекты культурного наследия на территории размещения объекта отсутствуют;
- Особо охраняемые природные территории федерального, регионального и местного значения отсутствуют согласно письму Министерства природных ресурсов и экологии Российской Федерации № 15-61/20854-ОГ от 29.11.2024, письму Государственного учреждения Тульской области "Природа" № 343 от 06.08.2024, письму Администрации МО город Ефремов Тульской области № 4857 от 18.06.2024;
- Согласно письму Министерства природных ресурсов и экологии Тульской области № 24-21/5197 от 13.06.2024, публичной лесной карте <https://pub.fgis.k.gov.ru/map/> территория проектирования не расположена на землях лесного фонда;

						00567.ПМТЗ– Г.1		
						Оснащение ИТСО ГРС Тульского ЛПУМГ		
Изм.	Кол.уч.	Лист	Ндок.	Подп.	Дата	Материалы по обоснованию проекта межевания территории.	Стадия	Лист
Разработал	Енина				01.25			Листов
Проверил	Сорокин				01.25			1
								2
						Чертеж обоснования проекта межевания территории М 1:1000		



						00567.ПМТЗ—Г.1				
						Оснащение ИТСО ГРС Тульского ЛПУМГ				
Изм.	Кол.уч.	Лист	Ндок.	Подп.	Дата					
Разработал	Енина				01.25	Материалы по обоснованию проекта межевания территории.		Стадия	Лист	Листов
Проверил	Сорокин				01.25				2	2
						Чертеж обоснования проекта межевания территории М 1:1000				

-
- ГРС «Ефремовская»
- 71:08:060201:141
ЕЗ 71:08:990999:32
- 71:08:060201:59
- Ю

1. Границы субъектов РФ, муниципальных образований, населенных пунктов, в которых расположена территория, применительно к которой подготавливается проект межевания, представлены на листе 00567.ППТЗ – Г.1;
2. Границы публичных сервитутов, установленных в соответствии с законодательством РФ отсутствуют, согласно письму администрации МО город Ефремов Тульской области №4884 от 19.06.2024г.;
3. Границы зон с особыми условиями использования территорий, подлежащие установлению, изменению в связи с размещением линейных объектов, подлежащих реконструкции в связи с их переносом из зон планируемого размещения линейных объектов либо в границах зон планируемого размещения линейных объектов отсутствуют;
4. Согласно письму Инспекции Тульской области по государственной охране объектов культурного наследия № 47–17/2456 от 21.06.2024 объекты культурного наследия, включенные в Единый государственный реестр объектов культурного наследия (памятников истории и культуры) народов Российской Федерации, выявленные объекты культурного наследия на территории размещения объекта отсутствуют;
5. Особо охраняемые природные территории федерального, регионального и местного значения отсутствуют согласно письму Министерства природных ресурсов и экологии Российской Федерации № 15–61/20854–ОГ от 29.11.2024, письму Государственного учреждения Тульской области "Природа" № 358 от 06.08.2024, письму Администрации МО город Ефремов Тульской области № 4857 от 18.06.2024;
6. Согласно письму Министерства природных ресурсов и экологии Тульской области № 24–21/5197 от 13.06.2024, публичной лесной карте <https://pub.fgislk.gov.ru/map/> территория проектирования не расположена на землях лесного фонда;

						00567.ПМТЗ– Г.1		
						Оснащение ИТСО ГРС Тульского ЛПУМГ		
Изм.	Кол.уч	Лист	Ндок	Подп.	Дата			
Разработал	Енина				01.25	Материалы по обоснованию проекта межевания территории.		Стадия
Проверил	Сорокин				01.25		1	Лист
								Листов
						Чертеж обоснования проекта межевания территории М 1:1000		